


Übersichtsplan I. Weberstraße
[M1:200]




Pflanzung Kiesel: I. Weberstr.
[M1:50]

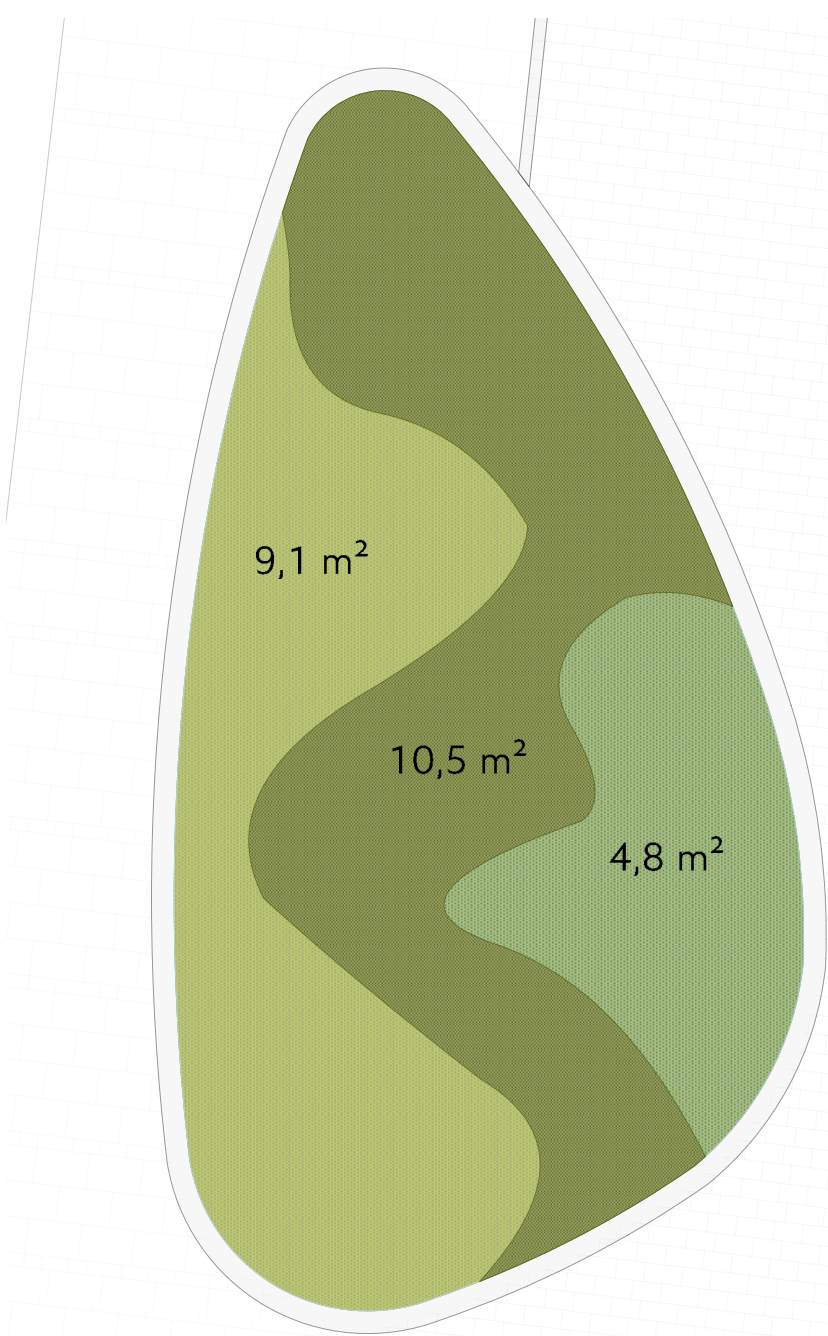

Pflanzung Kiesel 1.3

Pflanzart	Anzahl / Pflanzabstand
Geranium macrorrhizum	74 Stk./ 35 cm
Salvia nemorosa 'Caradonna'	82 Stk / 35 cm
Sesleria autumnalis	35 Stk / 40 cm

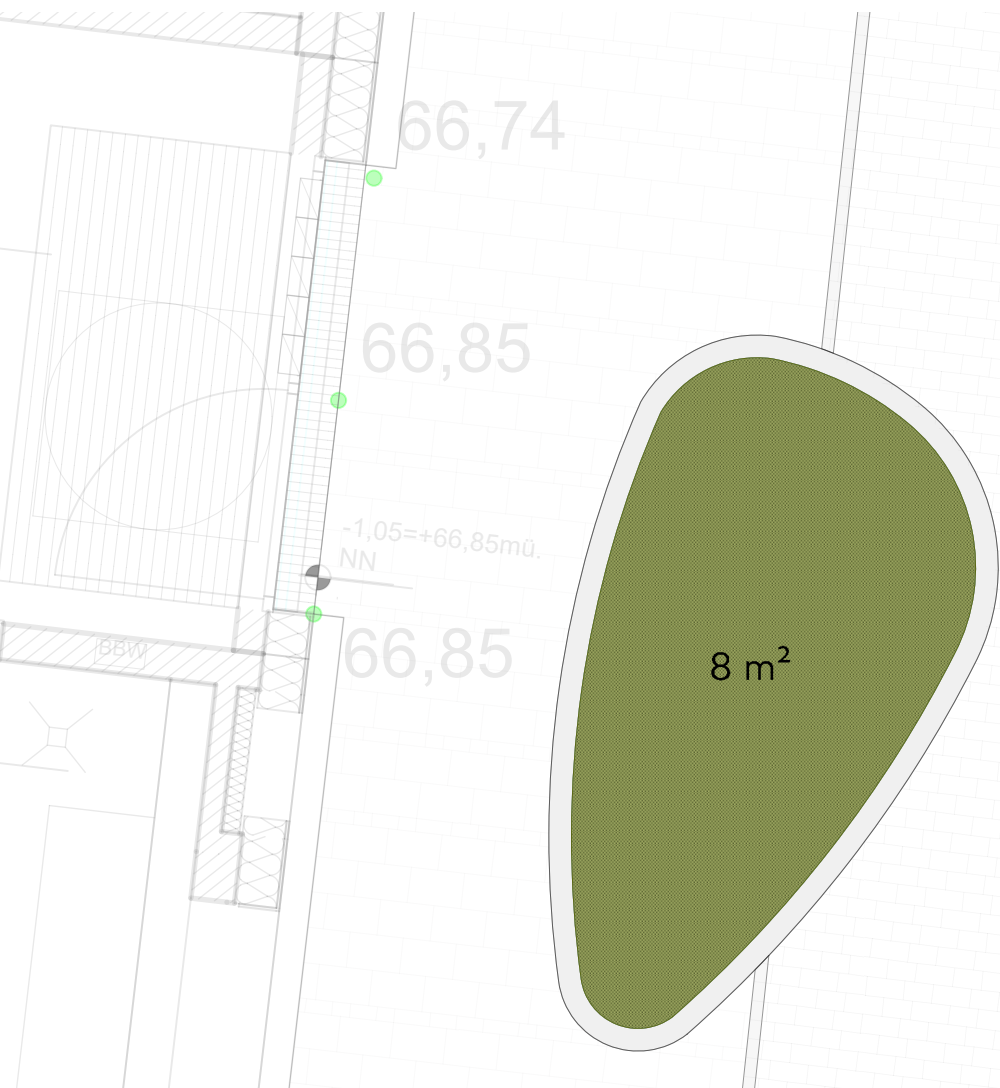


Pflanzung Kiesel 1.4

Pflanzart	Anzahl / Pflanzabstand
Geranium macrorrhizum	56 Stk./ 35 cm


Pflanzung Kiesel/Baumscheiben: I. Weberstr.
[M1:50]

Pflanzung Baumscheibe

Pflanzart	Anzahl / Pflanzabstand
Geranium macrorrhizum	65 Stk./ 35 cm

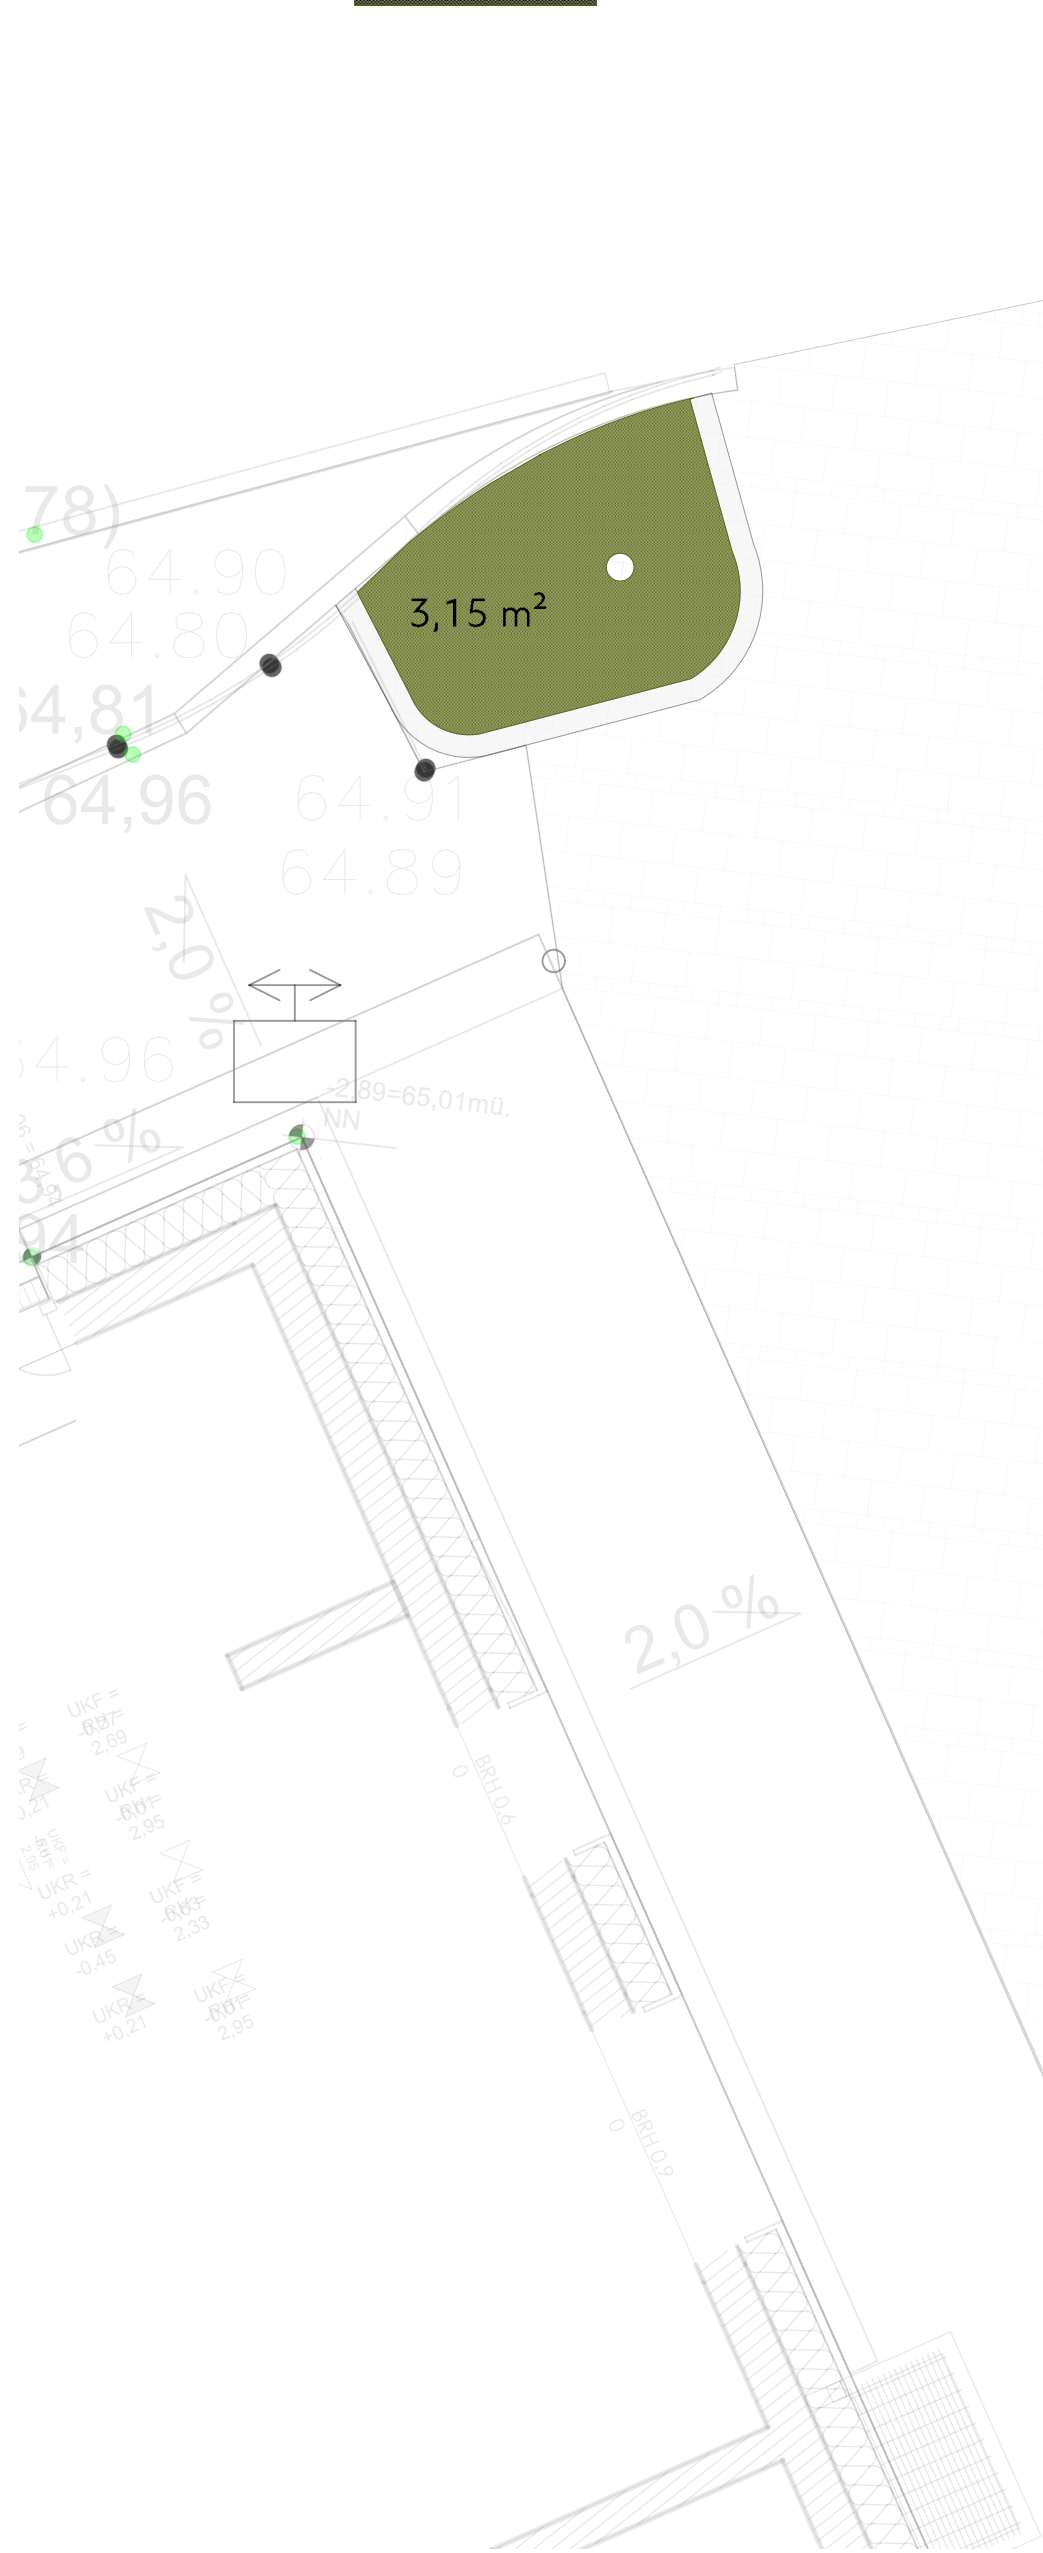


Pflanzung Kiesel 1.6

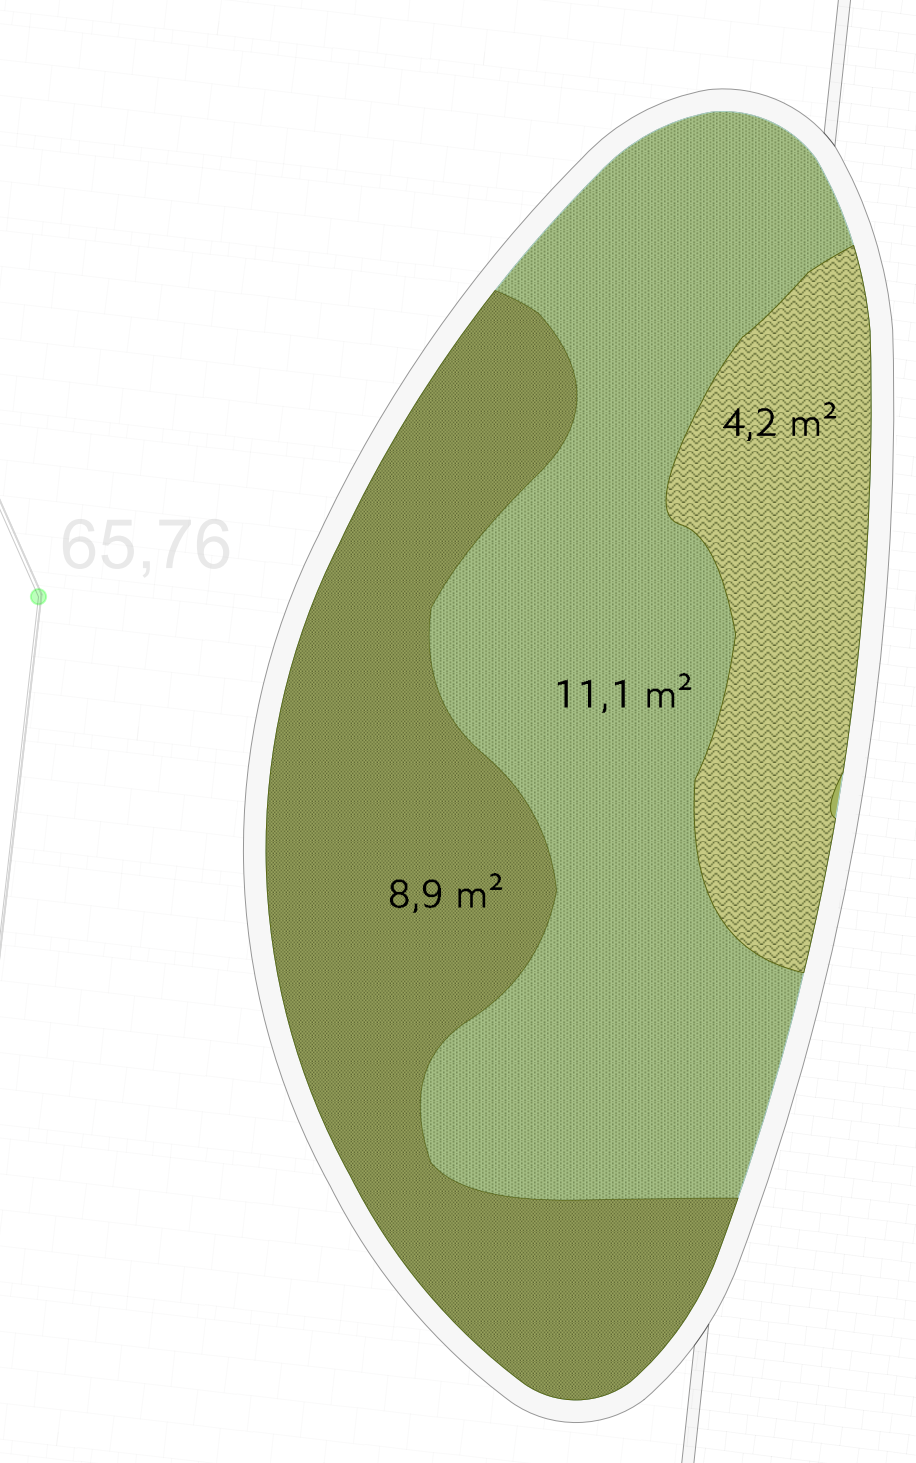

Pflanzung Kiesel 1.5

Pflanzart	Anzahl / Pflanzabstand
Geranium macrorrhizum	62 Stk./ 35 cm
Sedum telephium 'Matrona'	30 Stk./40 cm
Sesleria autumnalis	80 Stk / 40 cm

Pflanzung Baumscheibe: I. Weberstr.
[M1:50]

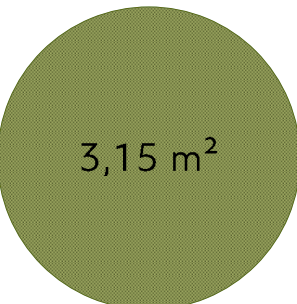

Pflanzung Baumscheibe

Pflanzart	Anzahl / Pflanzabstand
Geranium macrorrhizum	22 Stk./ 35 cm

Pflanzung Kiesel 1.7

Pflanzart	Anzahl / Pflanzabstand
Geranium macrorrhizum	37 Stk./ 35 cm
Salvia nemorosa 'Caradonna'	22 Stk / 35 cm
Sedum telephium 'Matrona'	53 Stk./40 cm

Pflanzung Kiesel 1.7



Pflanzung Kiesel 1.6

Pflanzart	Anzahl / Pflanzabstand
Geranium macrorrhizum	57 Stk./ 35 cm
Salvia nemorosa 'Caradonna'	171 Stk / 35 cm
Waldsteinia geoides	31 Stk / 30 cm
Sesleria autumnalis	83 Stk / 40 cm

Pflanzung Baumscheibe

Pflanzart	Anzahl / Pflanzabstand
Geranium macrorrhizum	22 Stk./ 35 cm

STADT ESSEN  ASV ARCHITECTEN UND INGENIEURE		Maßnahme	
		66-FB	66-ZL
66 Stab RadEntscheid			66-2-1L
66-2-3L		66-2-11 1.58	66-2-11 58
Übersichtsplan		GREENBOX LANDSCHAFTS ARCHITEKTEN Partnerschaftsgemeinschaft mbH Scharf / Pieper / Theisel / Wiegand Köln Stuttgart Kassel Osnabrück Berlin Hauptstr. Köln Grüne Weg 10 50825 Köln Tel. 0221 98 74 95-10 www.greenbox-ia info@greenbox-ia Unterschrift: GREENBOX	
Inhalt PPS I. Weberstr.		Plannummer V-L-1.0-GP-004-0	
Planstufe Ausführungsplanung	Datum 17.07.2026	Maßstab 1:200, 1:50	Planformat DIN A0
Darstellung auf Grundlage von:		Gezeichnet FP/AV	Geprüft AV