


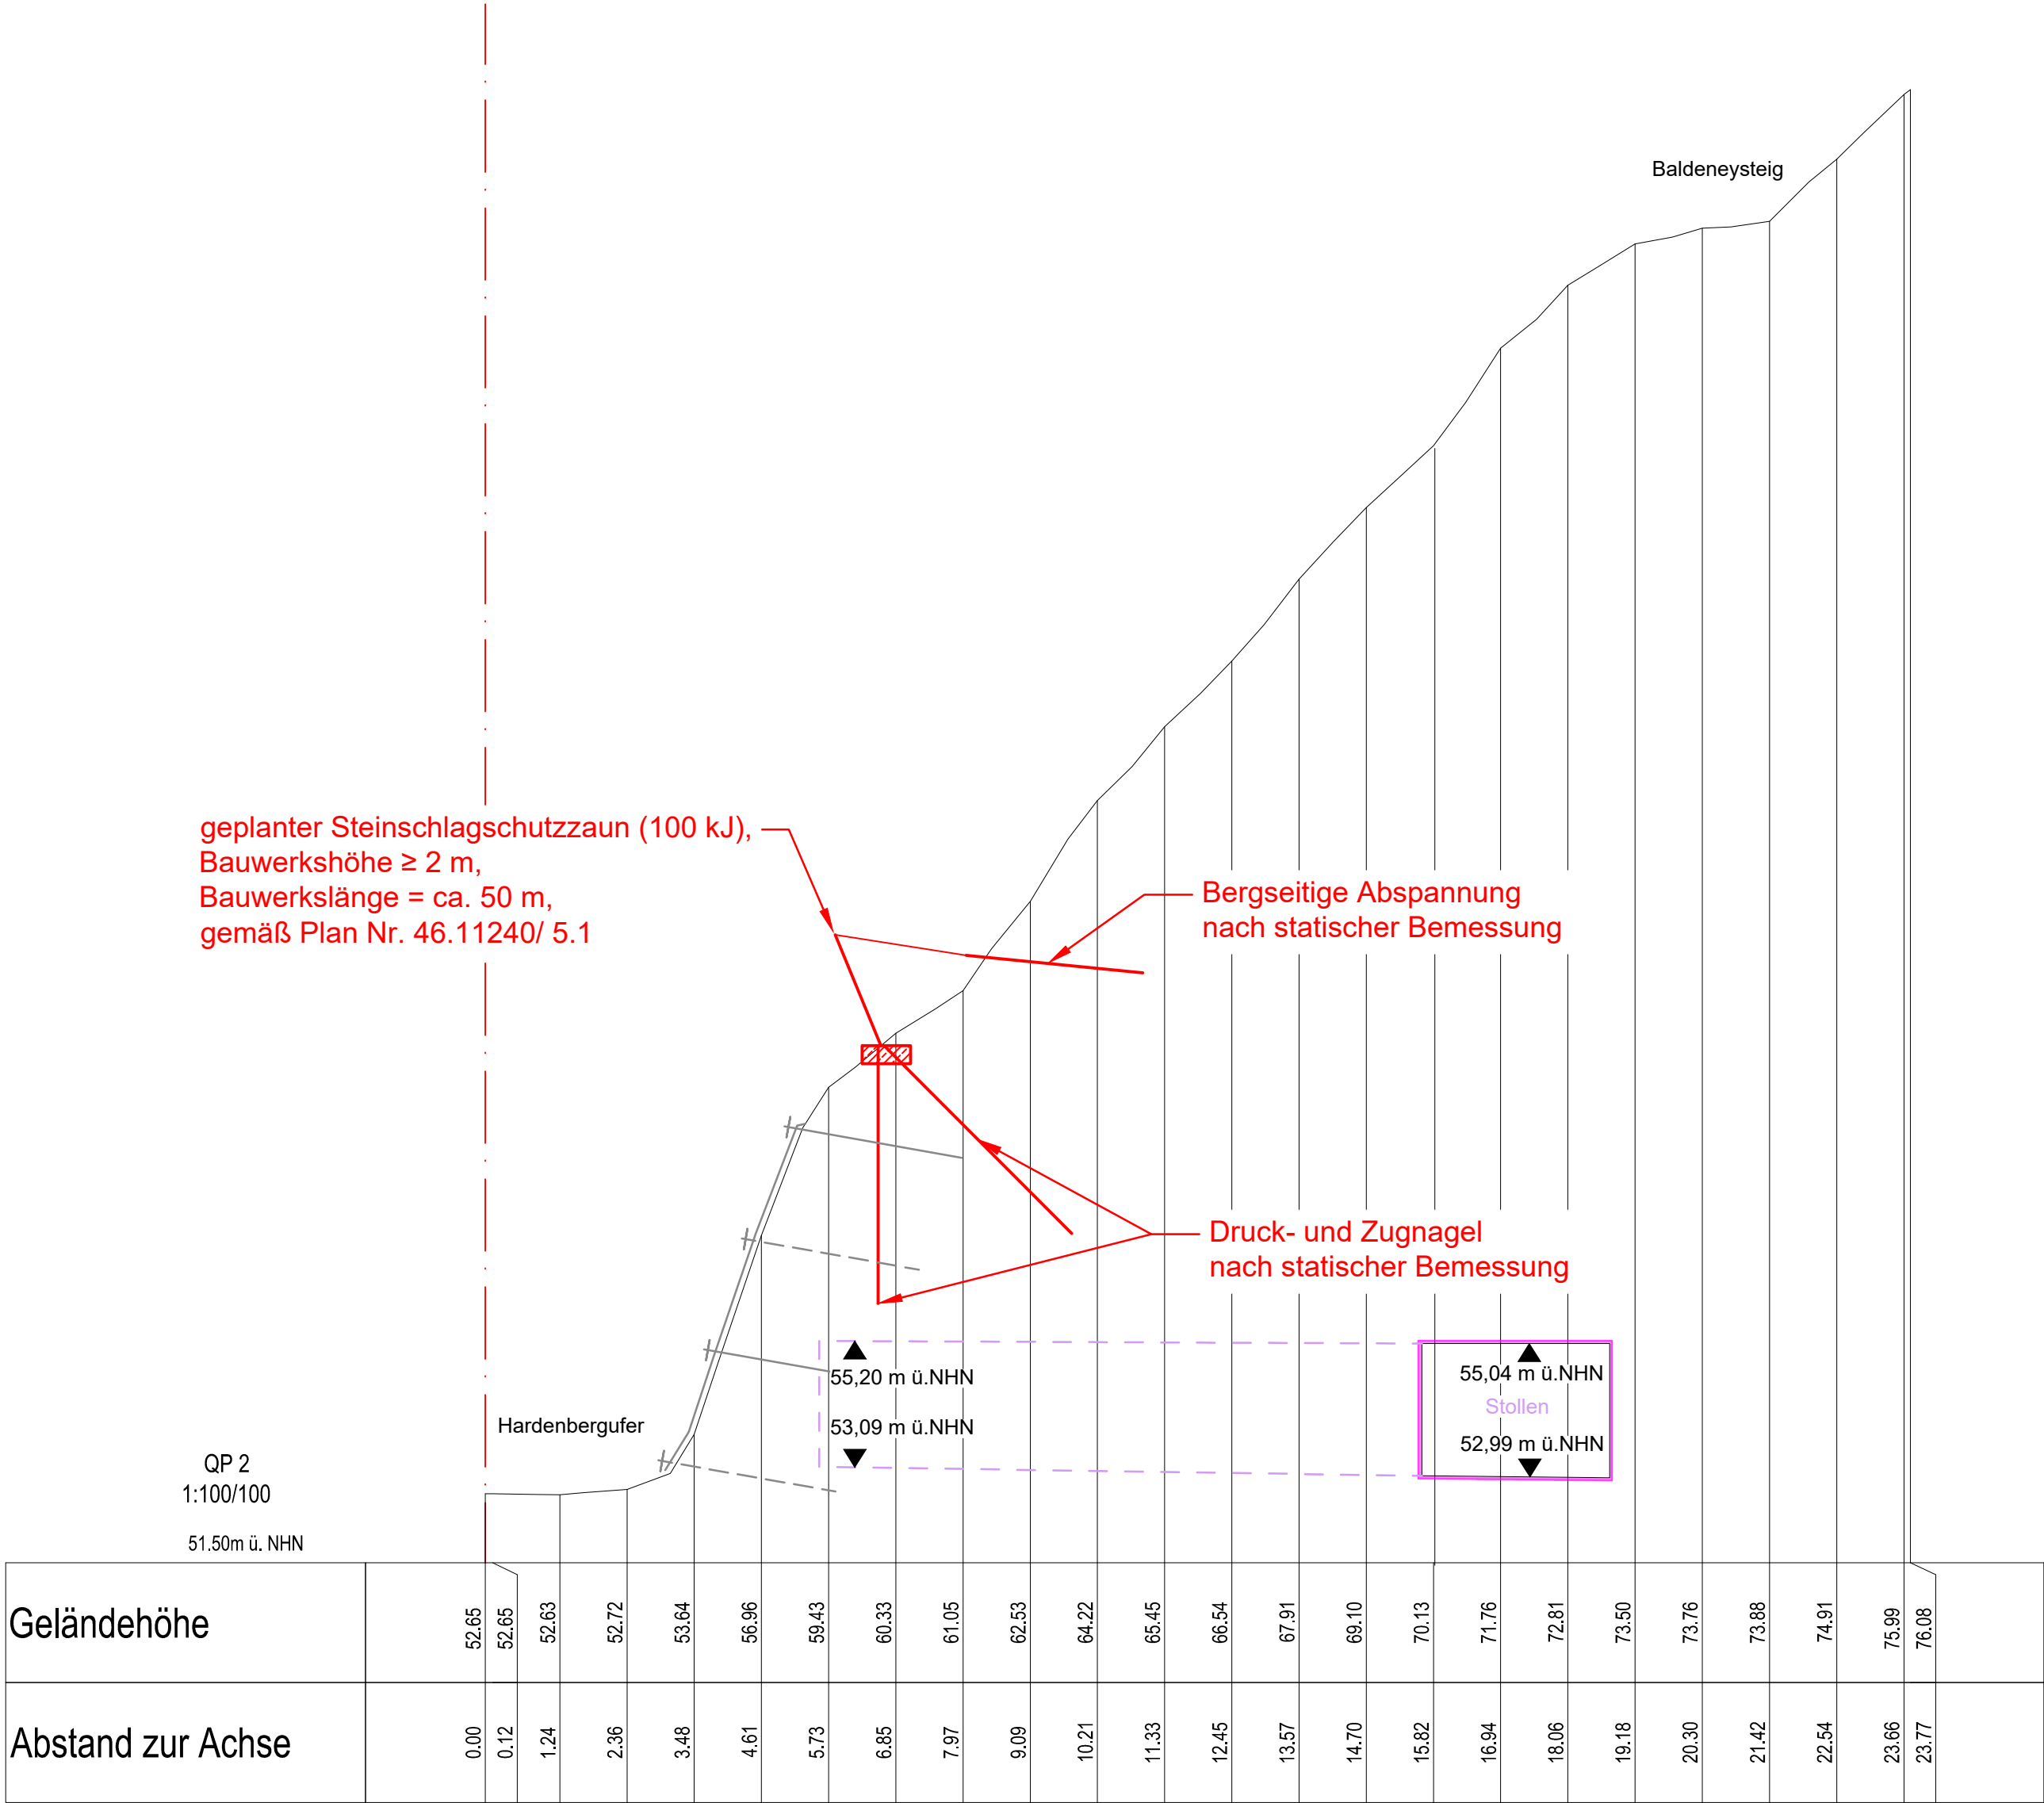

Nummer	Änderung bzw. Ergänzung	Name	Datum
 DR. SPANG DR. SPANG Ingenieurgesellschaft für Bauwesen, Geologie und Umwelttechnik mbH Rosi-Wolfstein-Straße 6, 58453 Witten Telefon: 02302 / 9 14 02 - 0 Fax: 02302 / 9 14 02 - 20 Email: zentrale@dr-spang.de Web: http://www.dr-spang.de			
Stadt Essen, Grün und Gruga			
Hangsicherung Heskämpchen			
Querprofil 2 mit geplanter Sicherung			
Ausschreibung			
Gezeichnet: Dri/Ghl		Entworfen: Sert	
Geprüft: Top		Datum: 18.08.2026	
Plan-Nr.: 46.11240/ 3.2		Proj.-Nr.: 46.11240	
Maßstab: 1:100		Anlage: 3.2	