


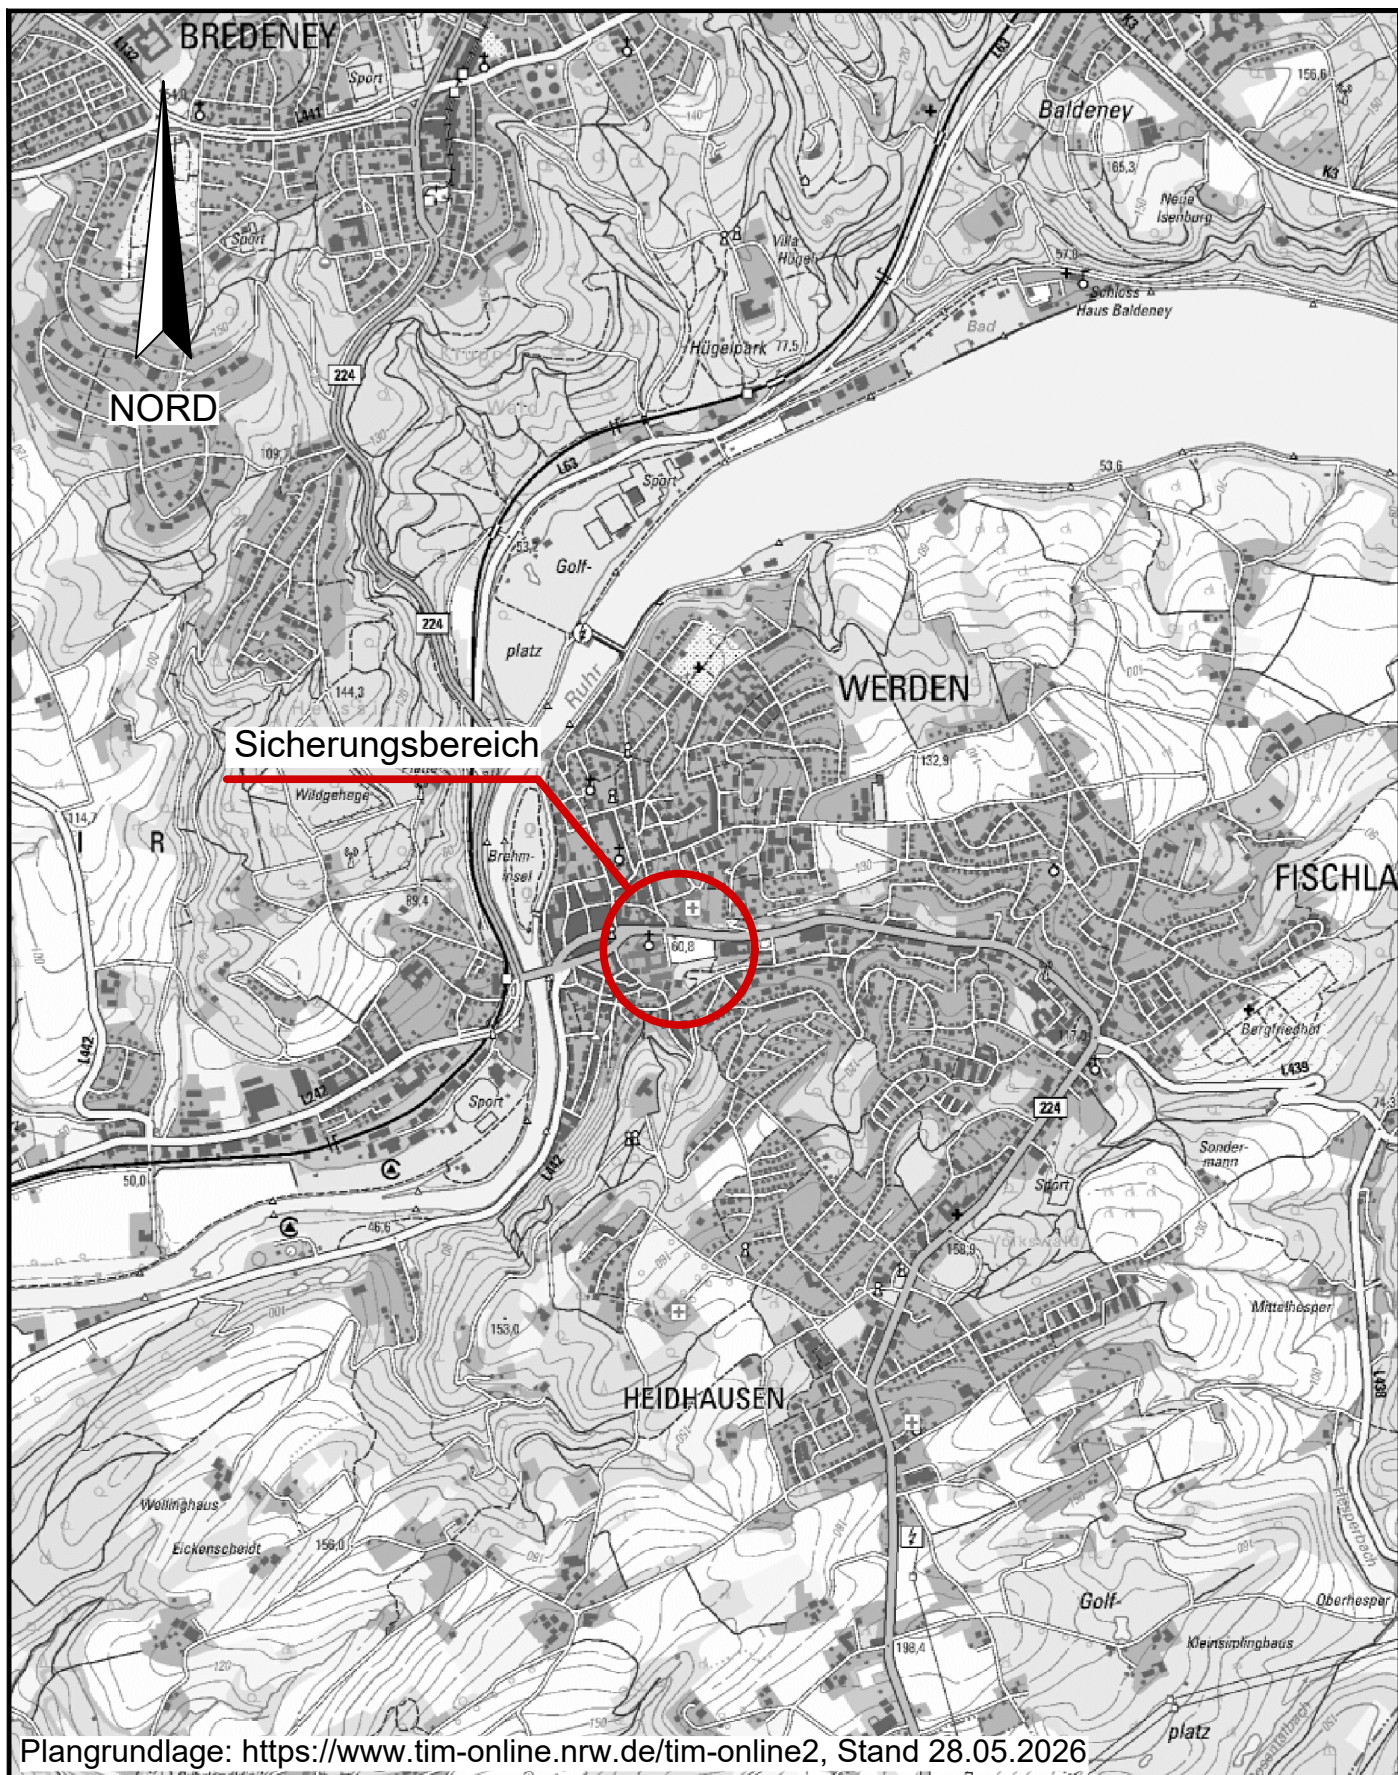

Plangrundlage: <https://www.tim-online.nrw.de/tim-online2>, Stand 28.05.2026



DR. SPANG

AUFTRAGGEBER:
Stadt Essen,
Grün und Gruga

Übersichtslageplan

PROJEKT:
Sicherung von Stützmauern
und einer Felsböschung
am Kellerbergwäldchen
in Essen-Werden

Anlage:	1.1
Projekt Nr.:	46.11281
Plan Nr.:	46.11281/ 1.1
Datum:	29.07.2026
Maßstab:	1:25.000
Gezeichnet:	Kpe
Geprüft:	See