


Querprofil 1
Station ca. m 25,0

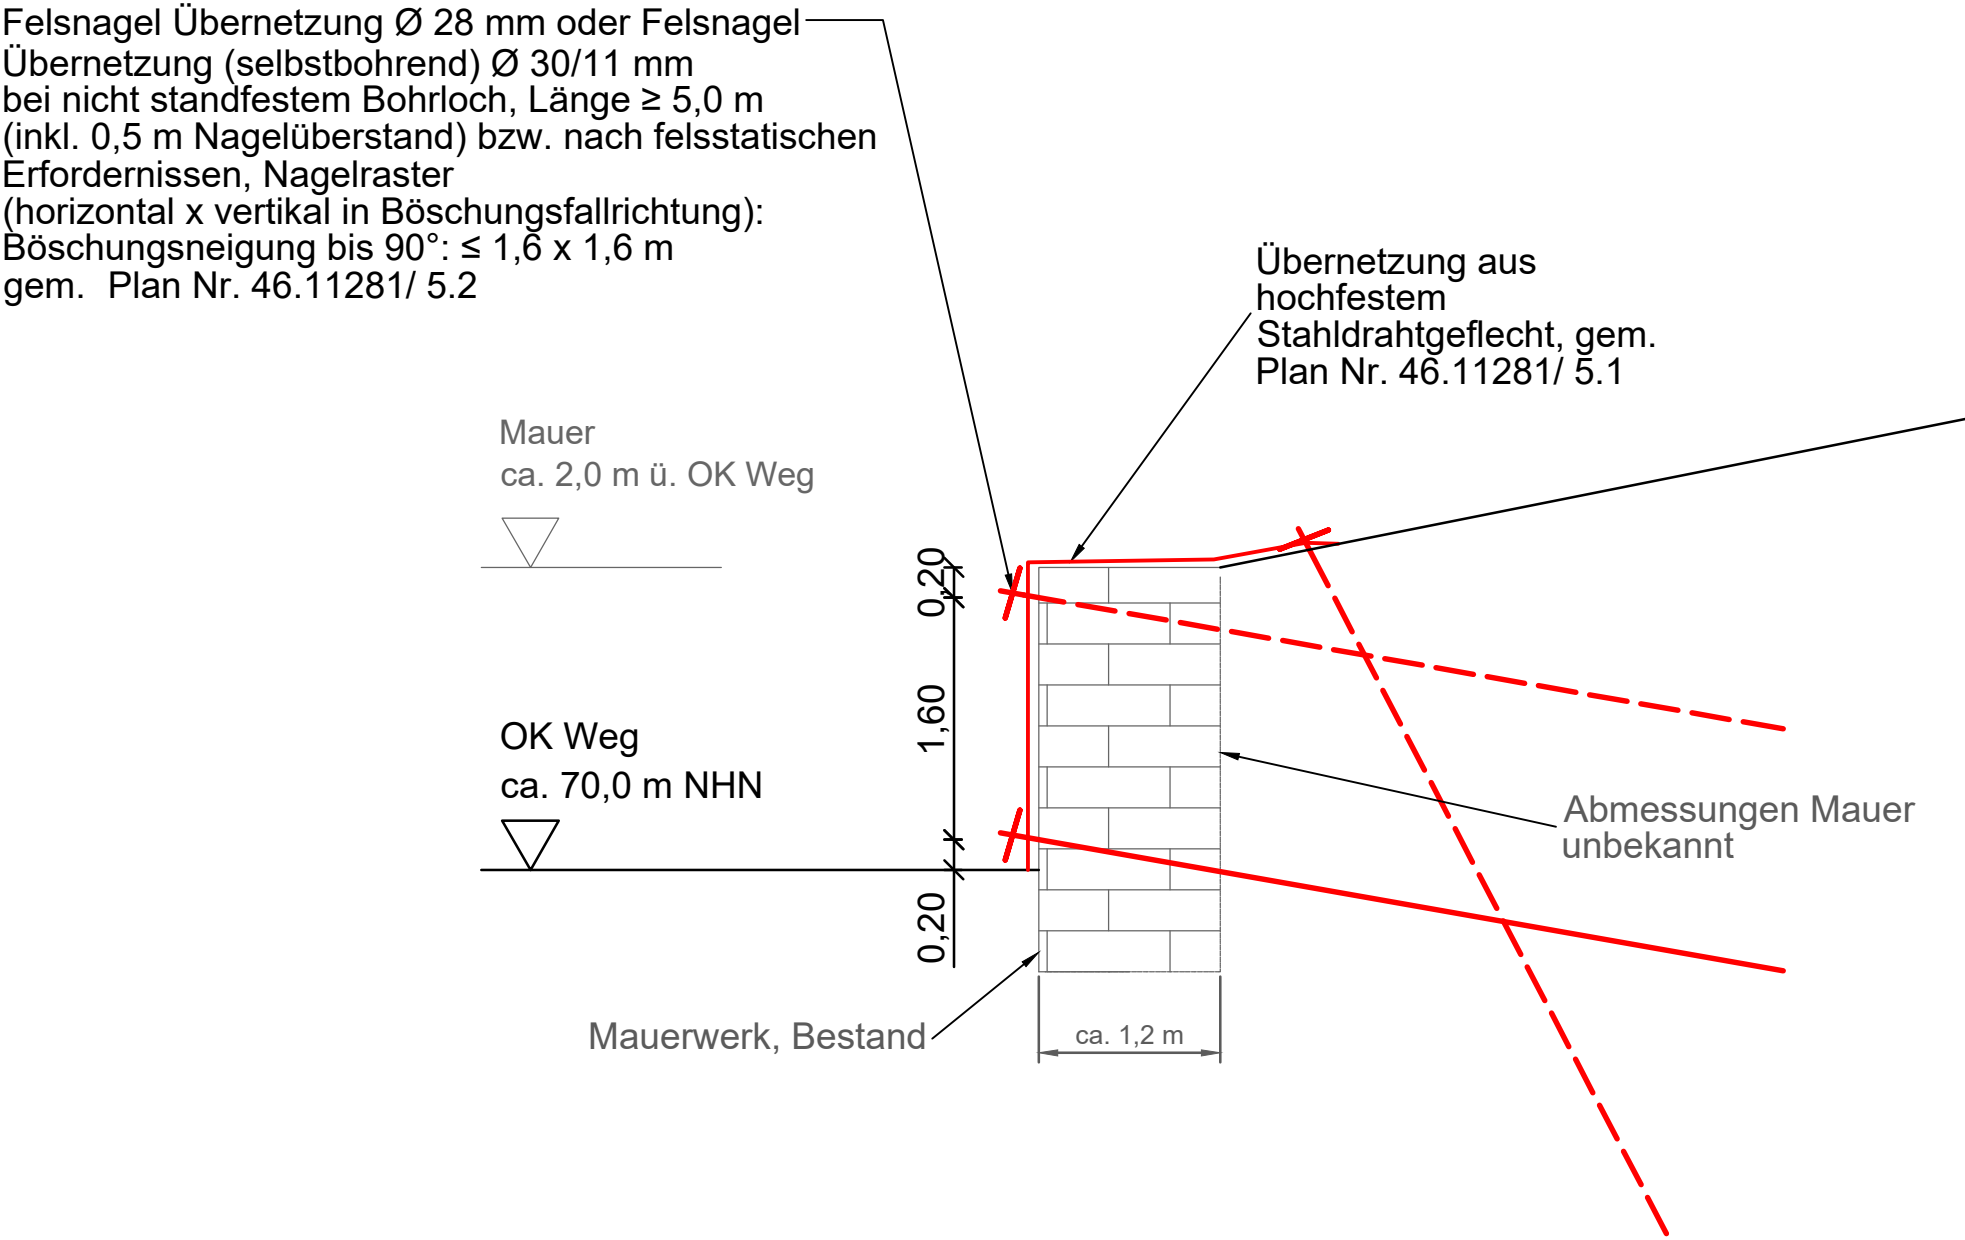

Nummer	Änderung bzw. Ergänzung	Name	Datum
 DR. SPANG DR. SPANG Ingenieurgesellschaft für Bauwesen, Geologie und Umwelttechnik mbH Rosi-Wolfstein-Straße 6, 58453 Witten Telefon: 02302 / 9 14 02 - 0 • Fax: 02302 / 9 14 02 - 20 Email: zentrale@dr-spang.de • Web: http://www.dr-spang.de			
Stadt Essen, Grün und Gruga			
Sicherung von Stützmauern und einer Felsböschung am Kellerbergwäldchen in Essen-Werden			
Querprofil 1 mit schematischer Darstellung der geplanten Sicherungsmaßnahmen			
Ausschreibung			
Gezeichnet: Kpe		Entworfen: See	
Geprüft: Top		Datum: 29.07.2026	
Plan-Nr.: 46.11281/ 3.1		Proj.-Nr.: 46.11281	
Maßstab: 1:50		Anlage: 3.1	