



Detail Spritzbetonplombe Felsnagel

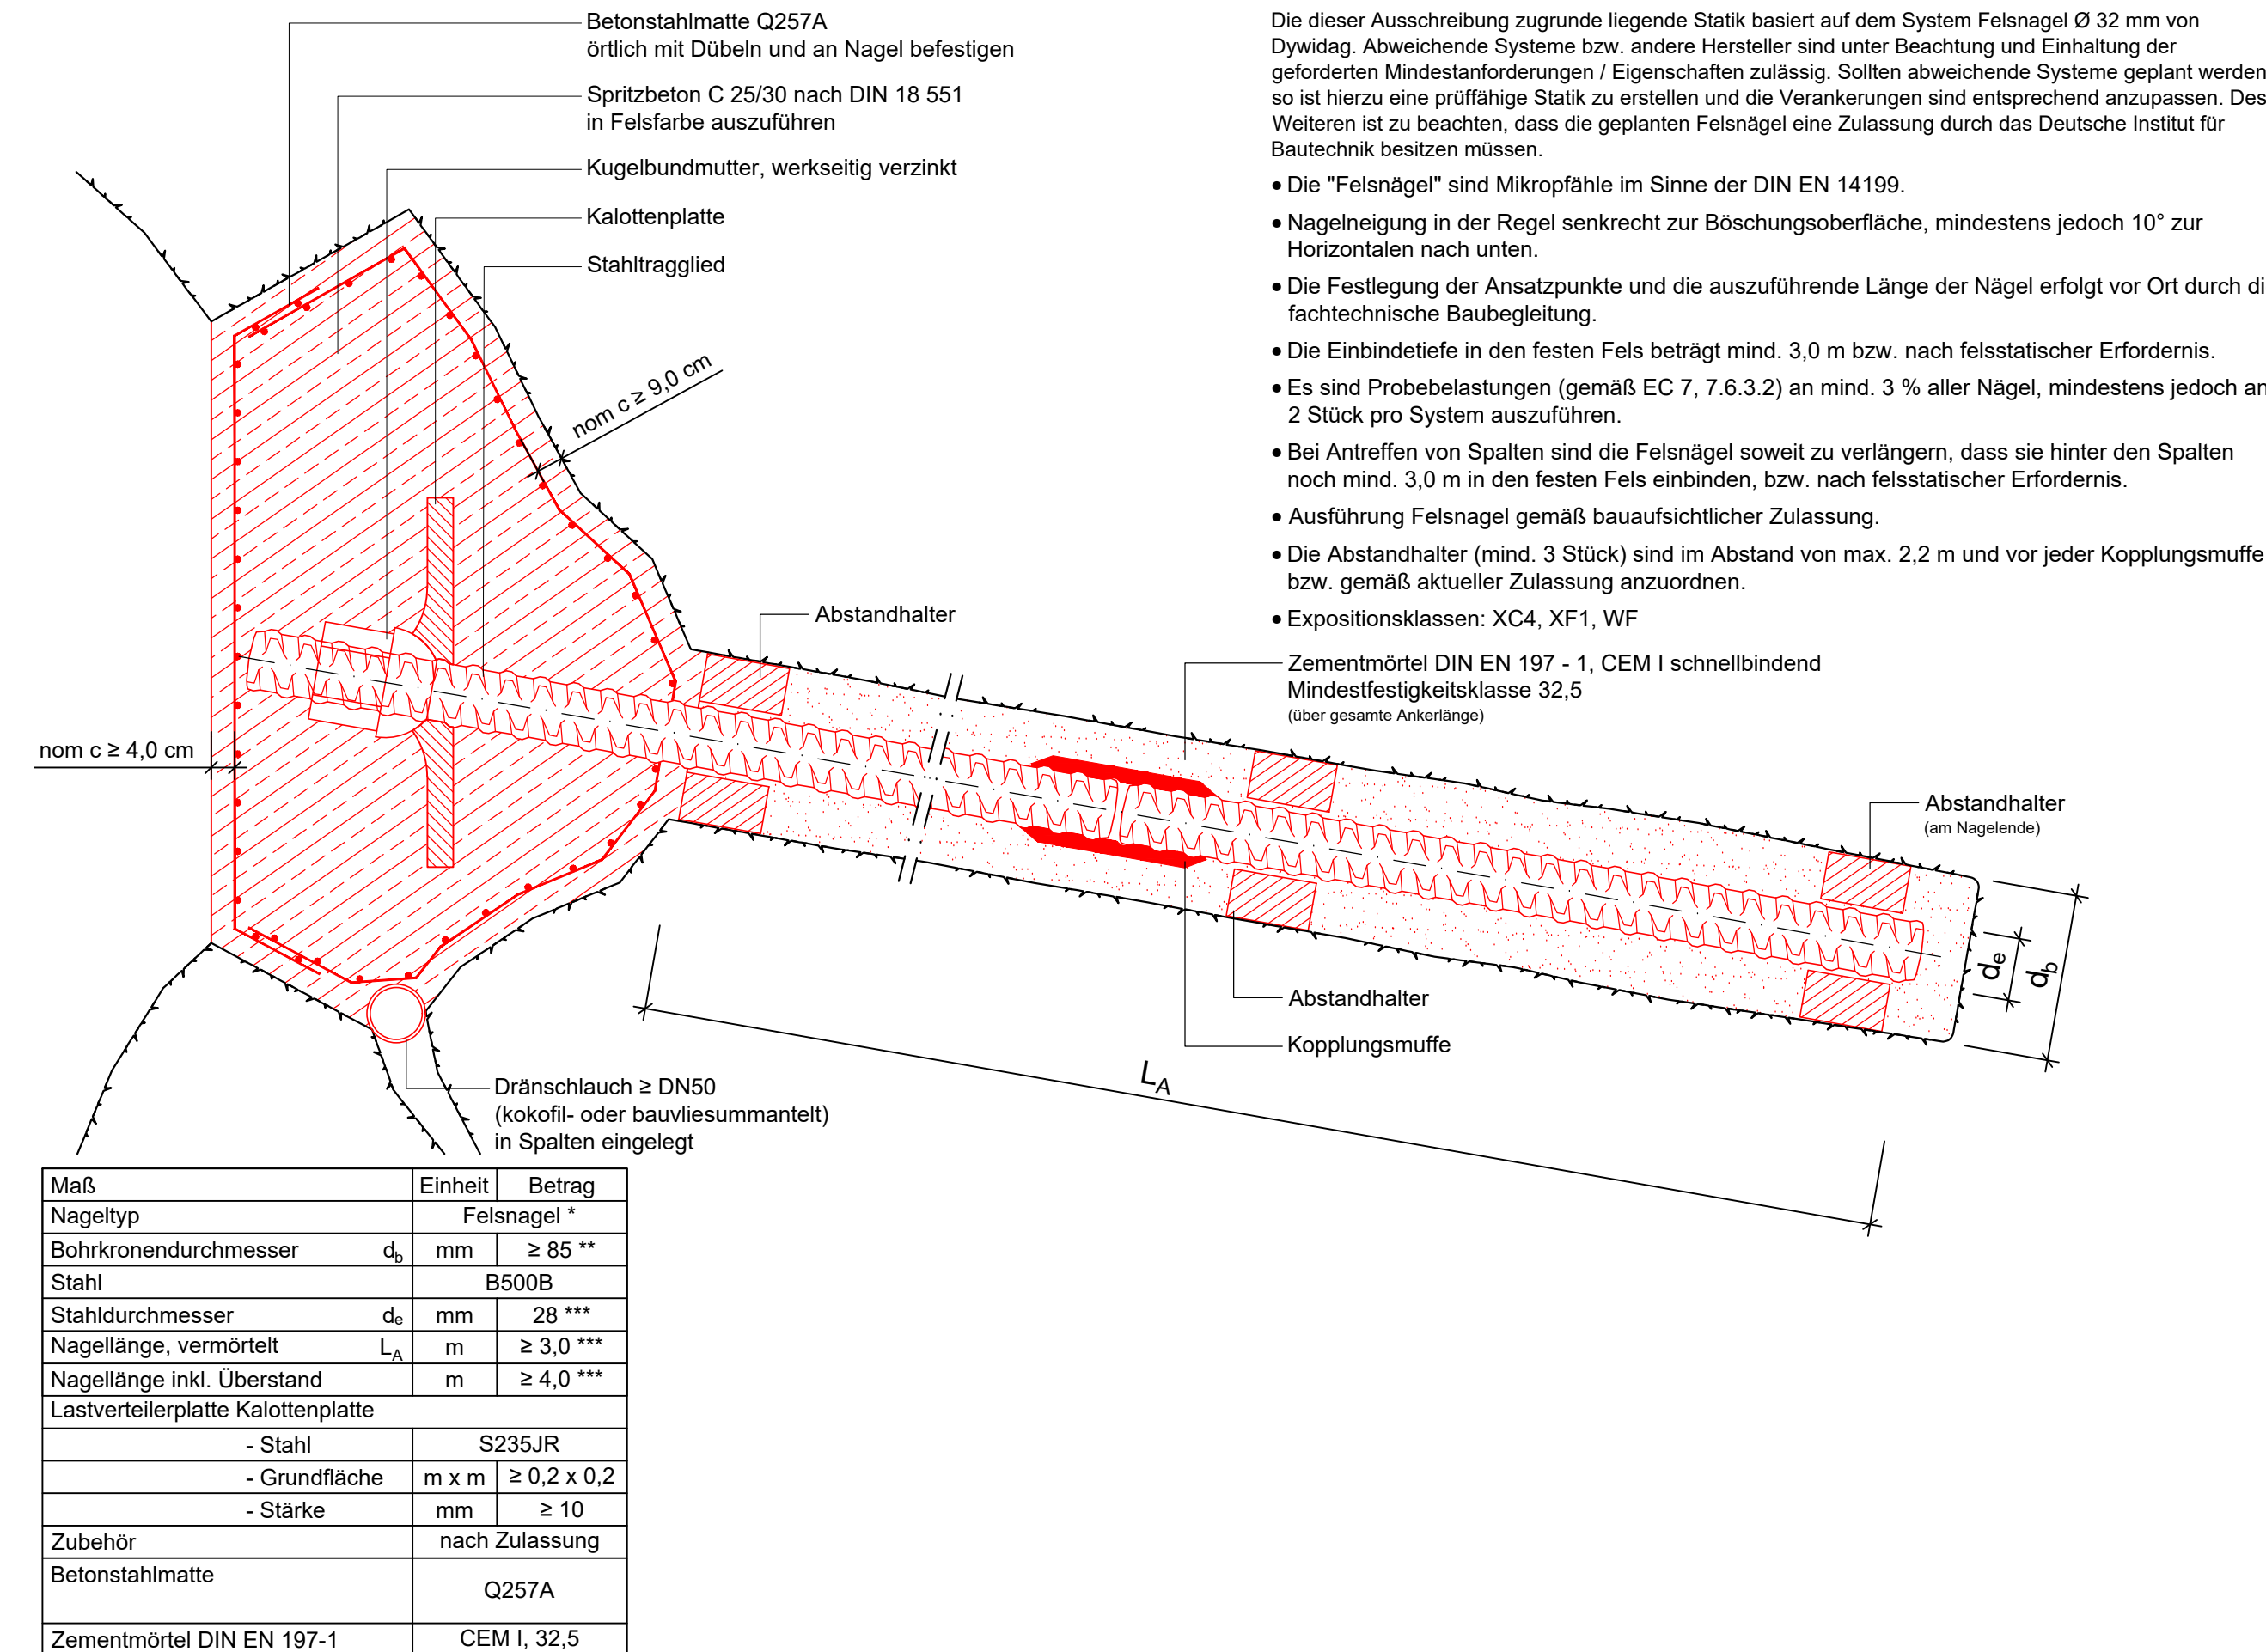

Detail Spritzbetonplombe Felsnagel (selbstbohrend)

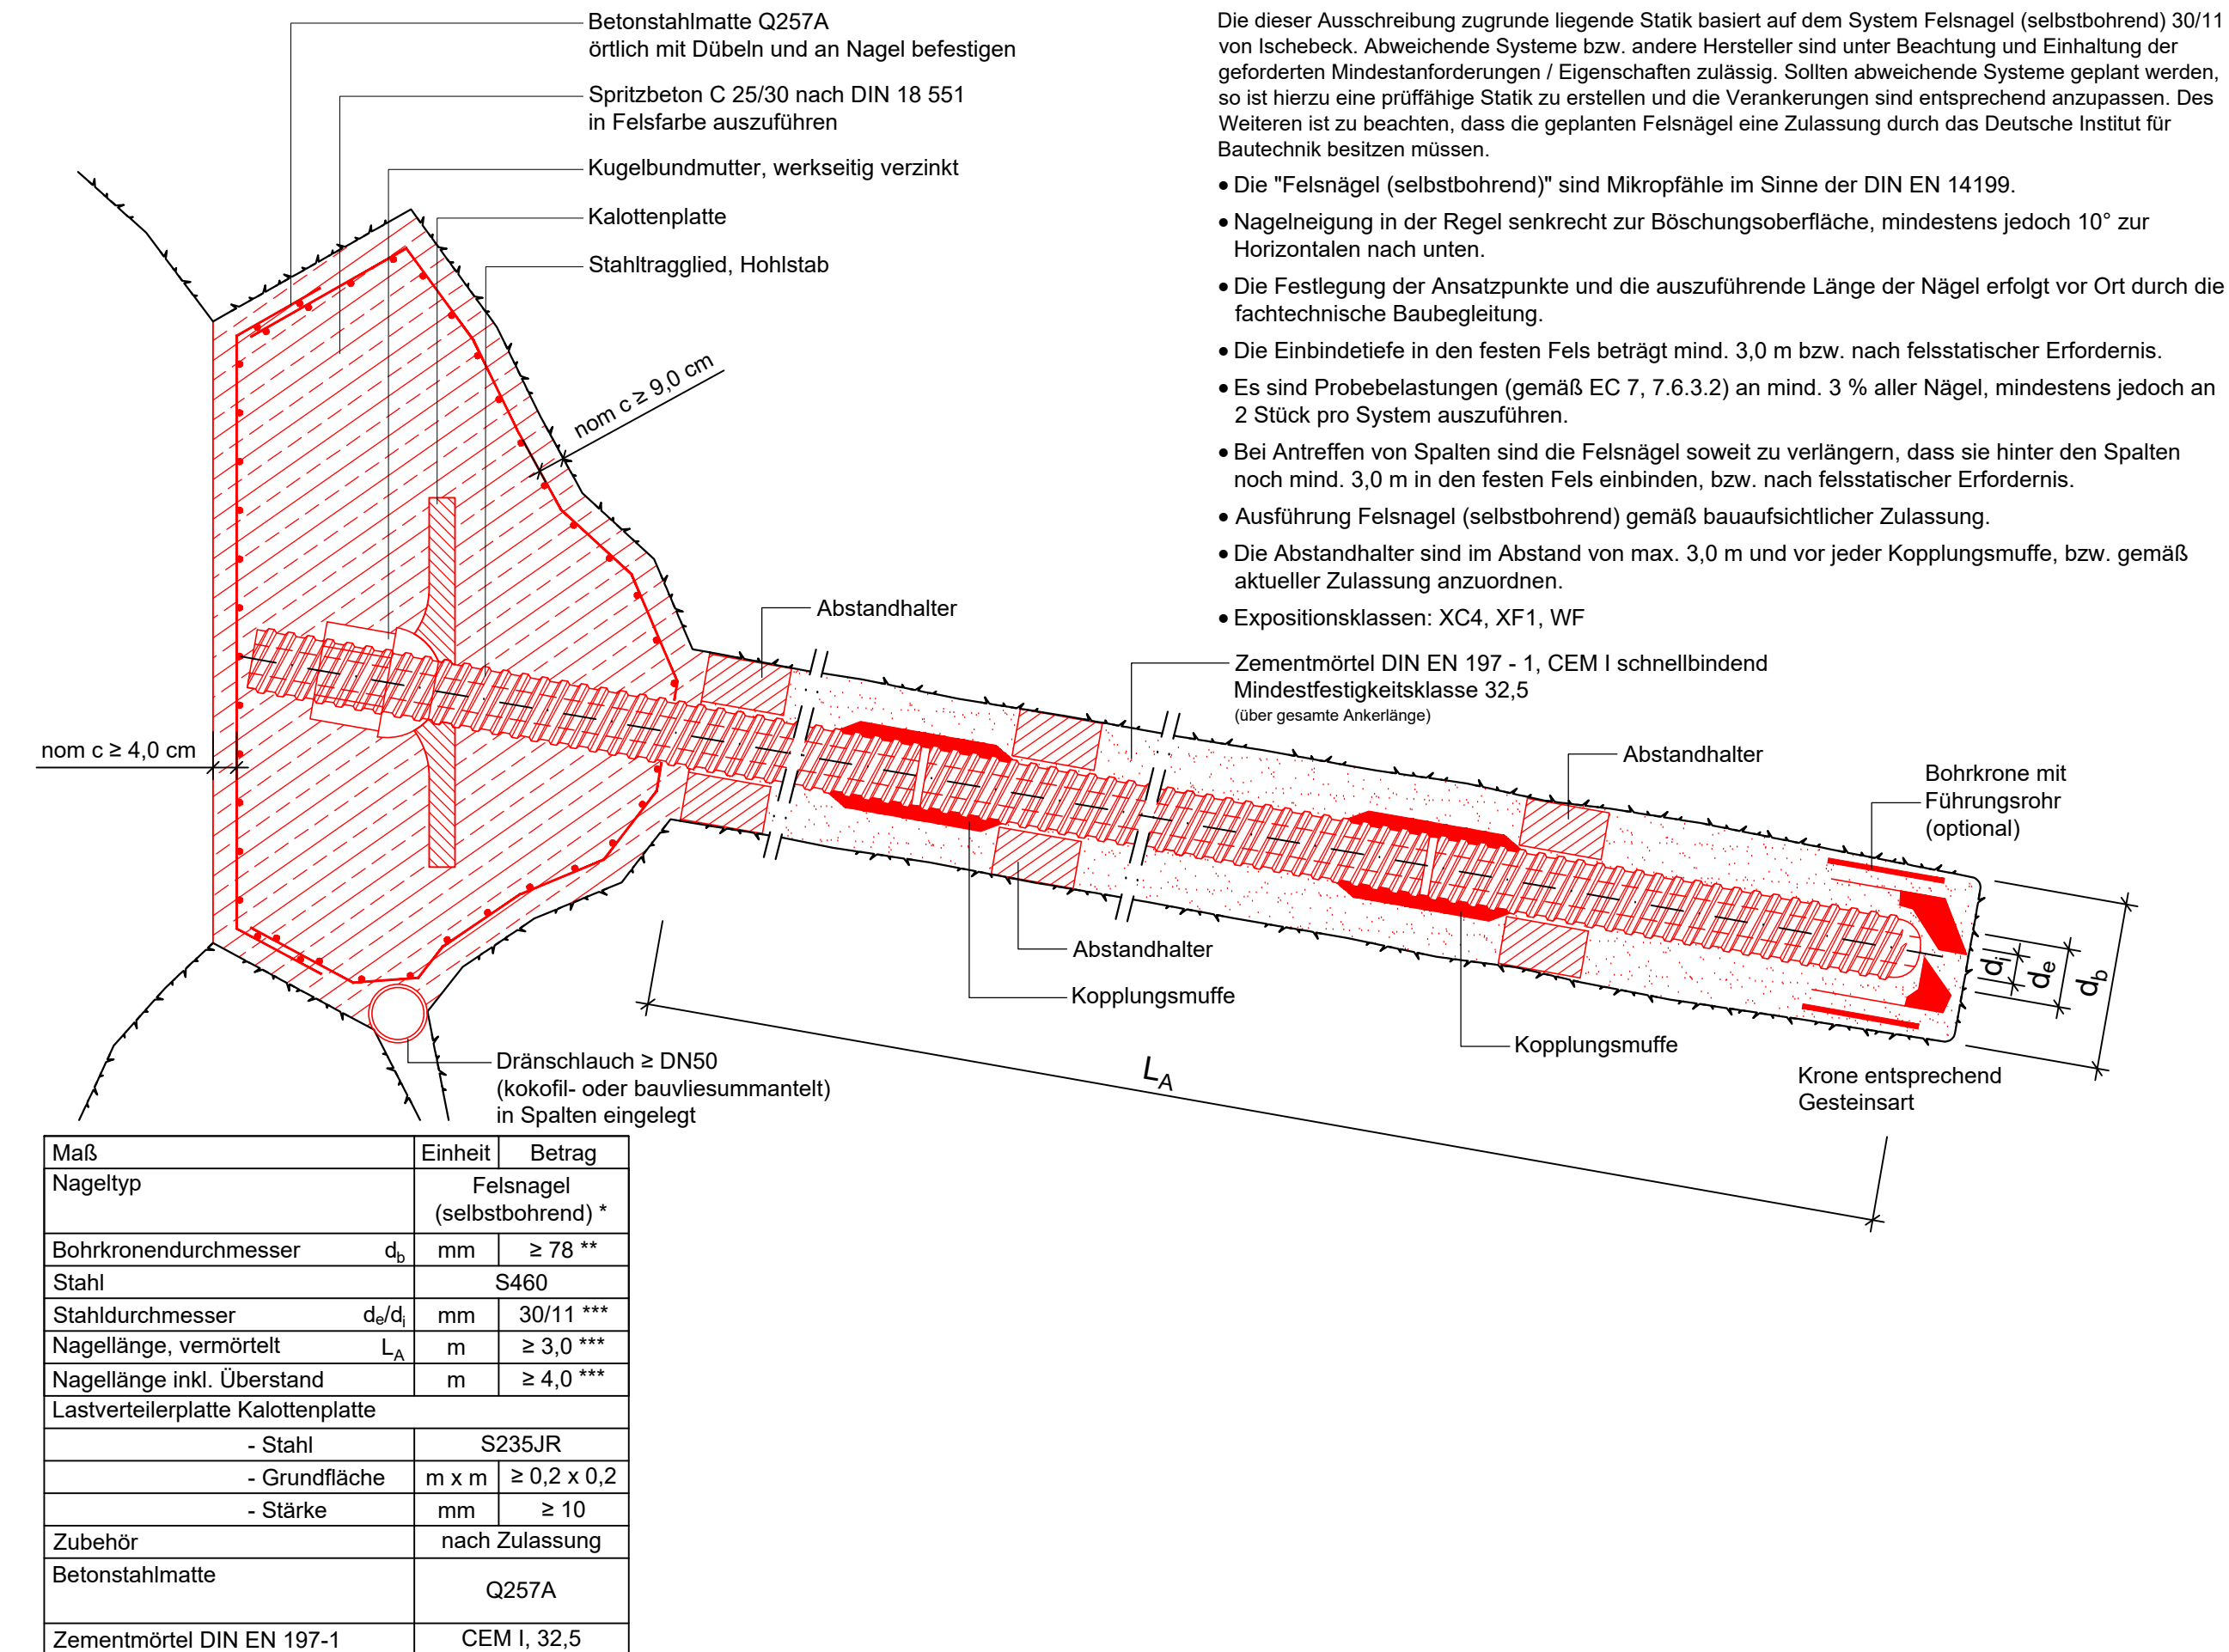

Nummer	Änderung bzw. Ergänzung	Name	Datum



DR. SPANG Ingenieurgesellschaft für Bauwesen, Geologie und Umwelttechnik mbH
Rosi-Wolfstein-Straße 6, 58453 Witten
Telefon: 02302 / 9 14 02 - 0 • Fax: 02302 / 9 14 02 - 20
Email: zentrale@dr-spang.de • Web: http://www.dr-spang.de

Stadt Essen, Grün und Gruga

Sicherung von Stützmauern und einer Felsböschung am Kellerbergwäldchen in Essen-Werden

Schematische Darstellung Spritzbetonplombe

Ausschreibung

Gezeichnet:	Kpe	Entworfen:	See
Geprüft:	Top	Datum:	29.07.2026
Plan-Nr.:	46.11281/ 5.3	Proj.-Nr.:	46.11281
Maßstab:	-	Anlage:	5.3