
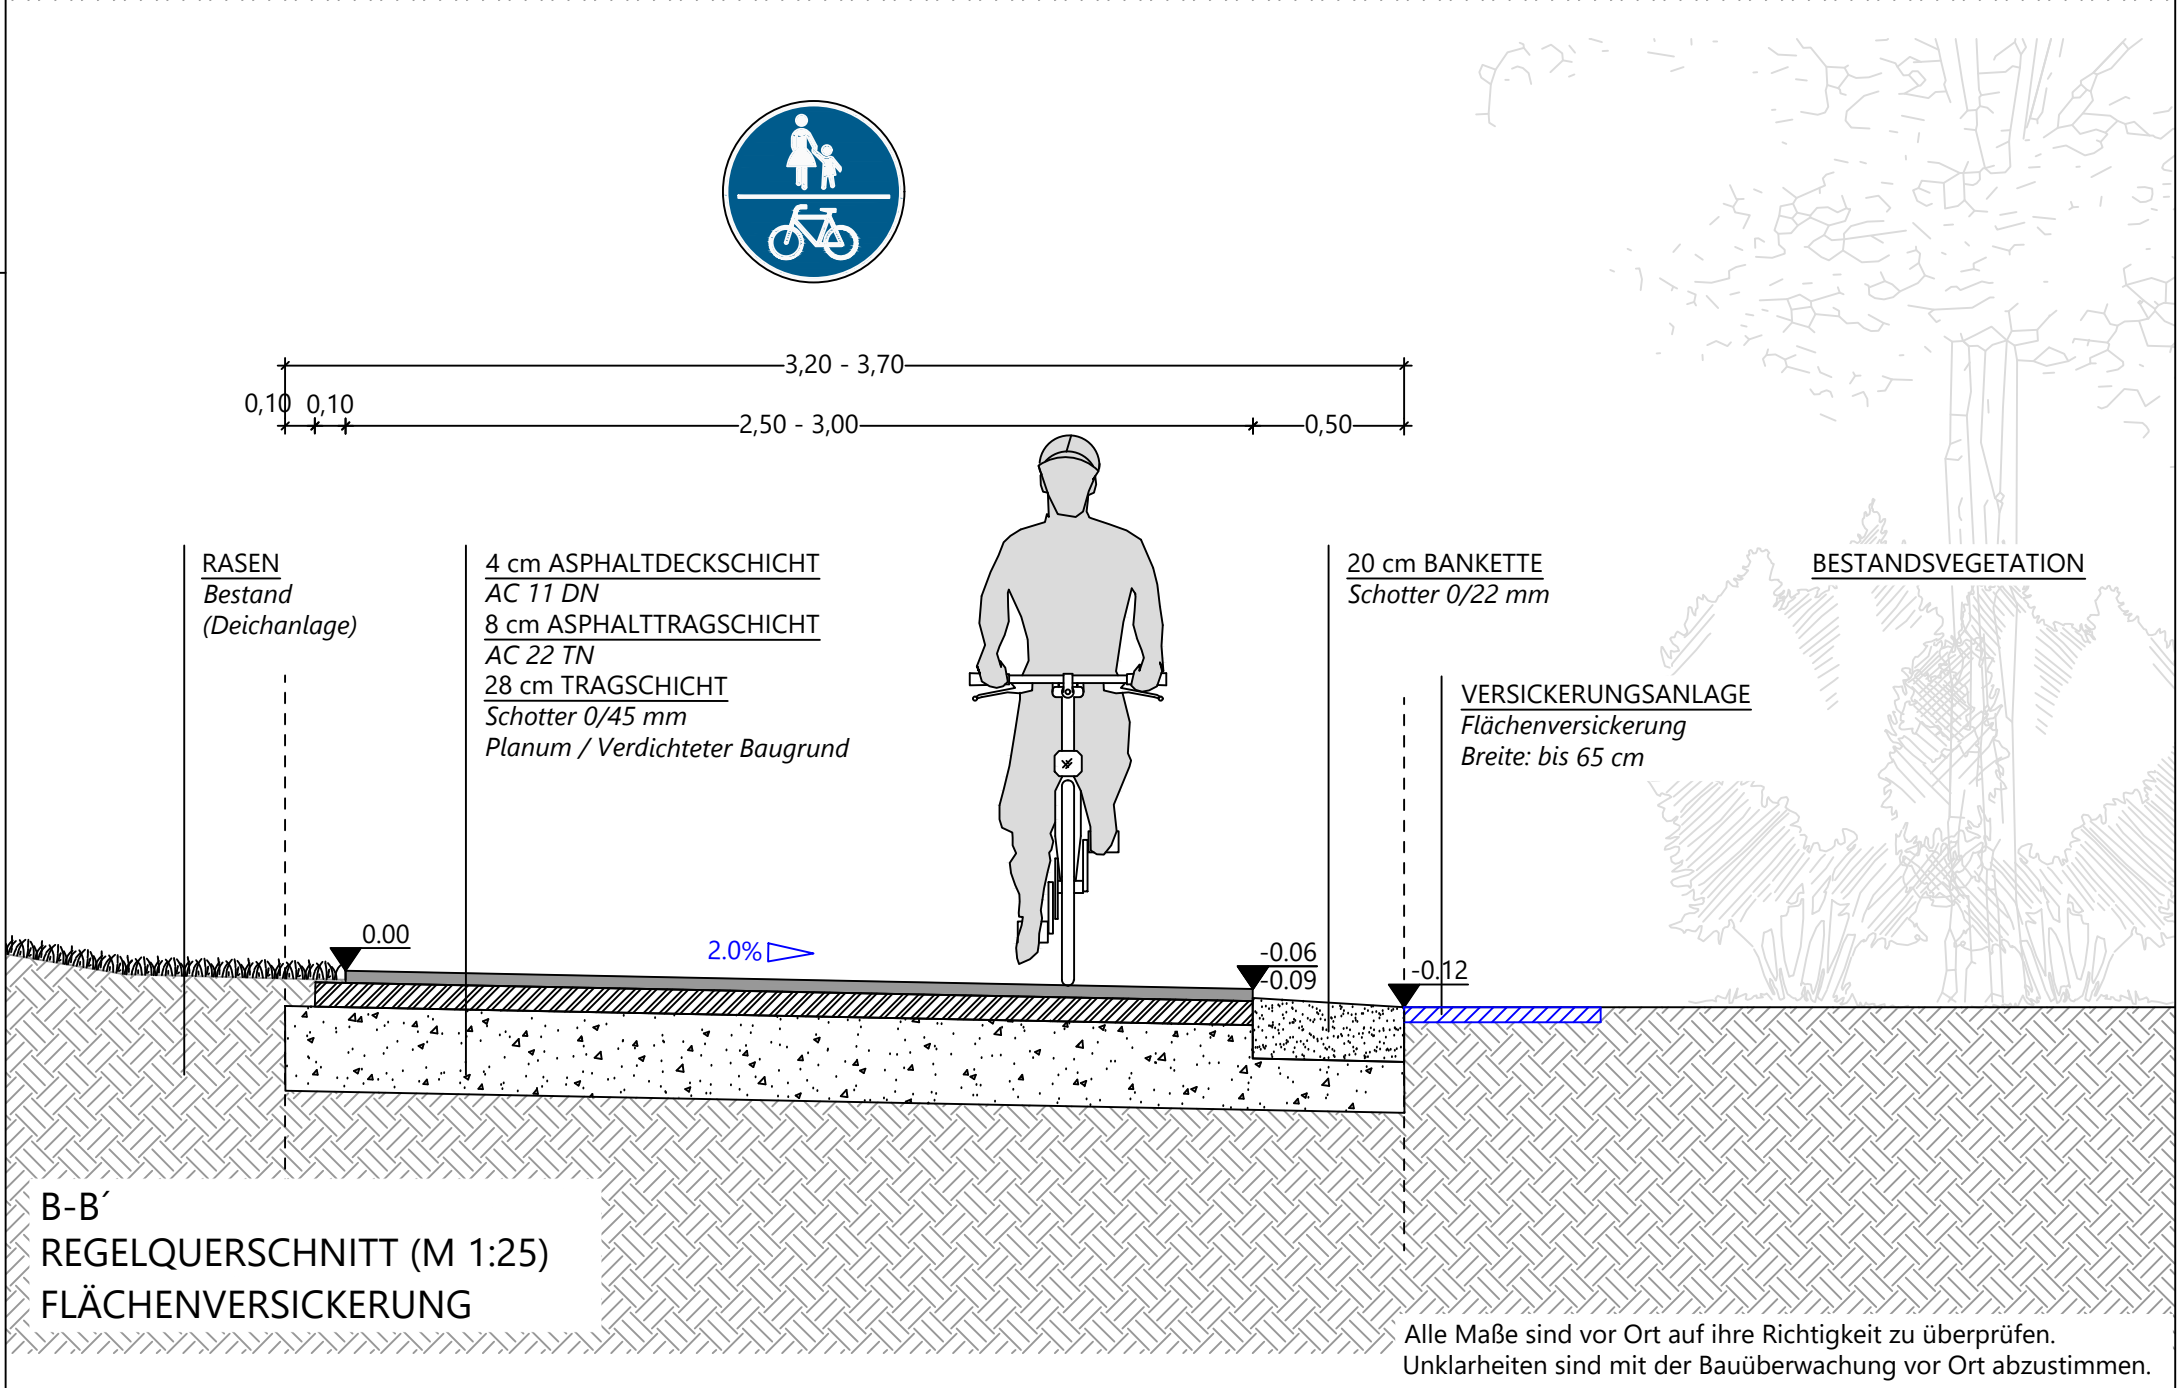


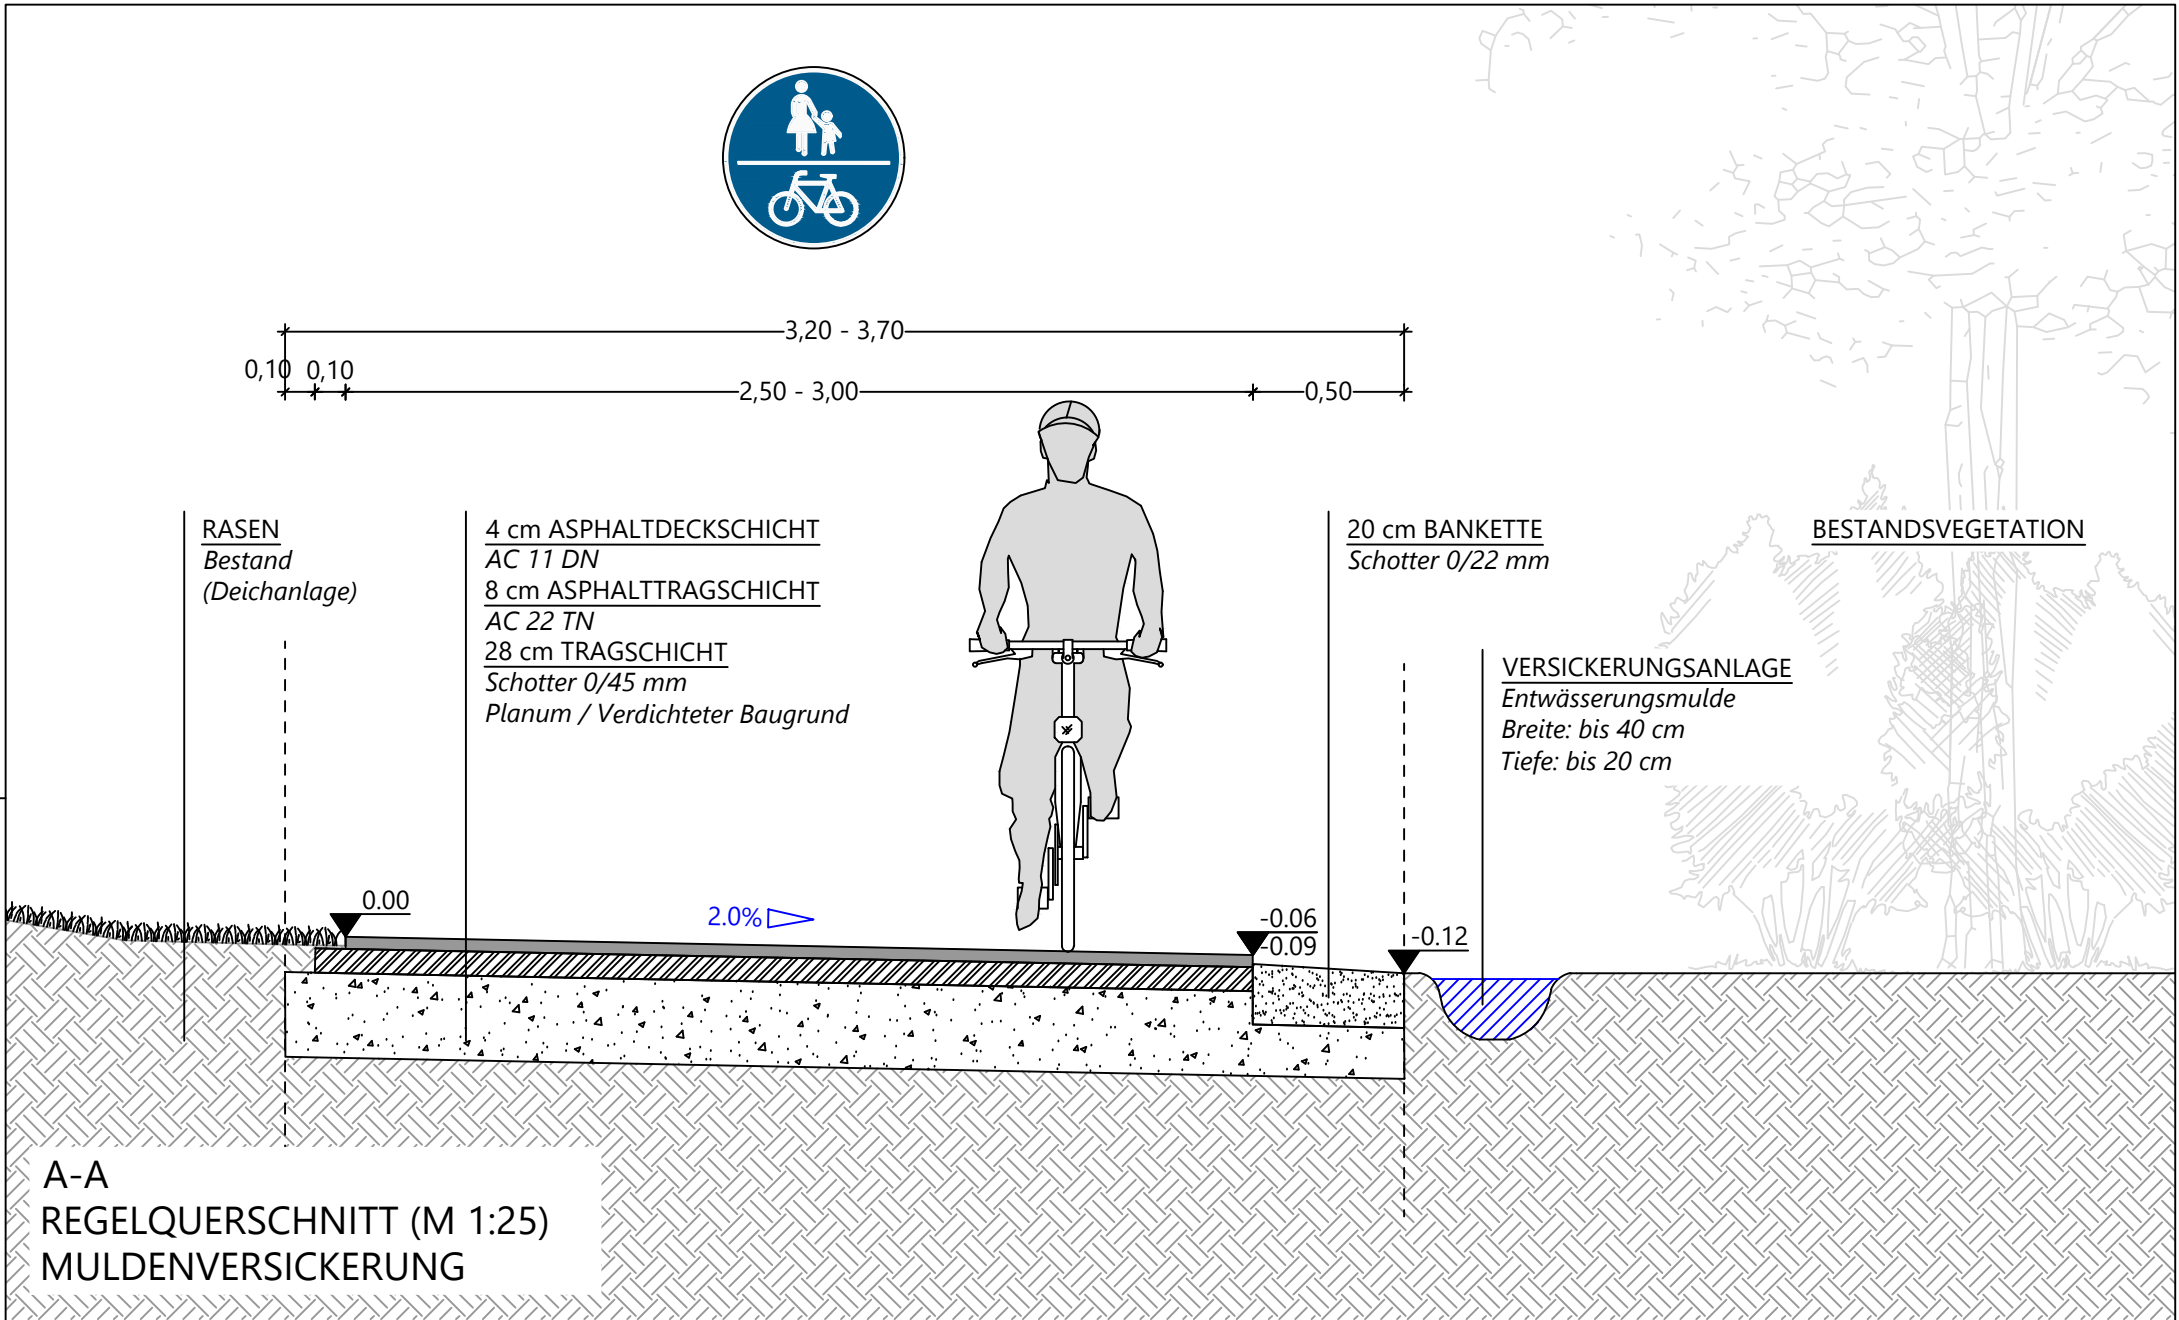

Projekt IGA Emscherradweg		Erstellungsdatum	07.10.2026	Grün und Gruga Stadt Essen Grünplanung Abteilung 67-2 Lührmannstr. 82 45131 Essen		
Projektnr. -		Indexdatum	-			
Planungsphase Ausführungsplanung		Index	-			
Planinhalt Regelquerschnitte A-A' & B-B'		Maßstab	1:25			
		Format	DIN A3			
		Bearbeitet	SE/AH			