


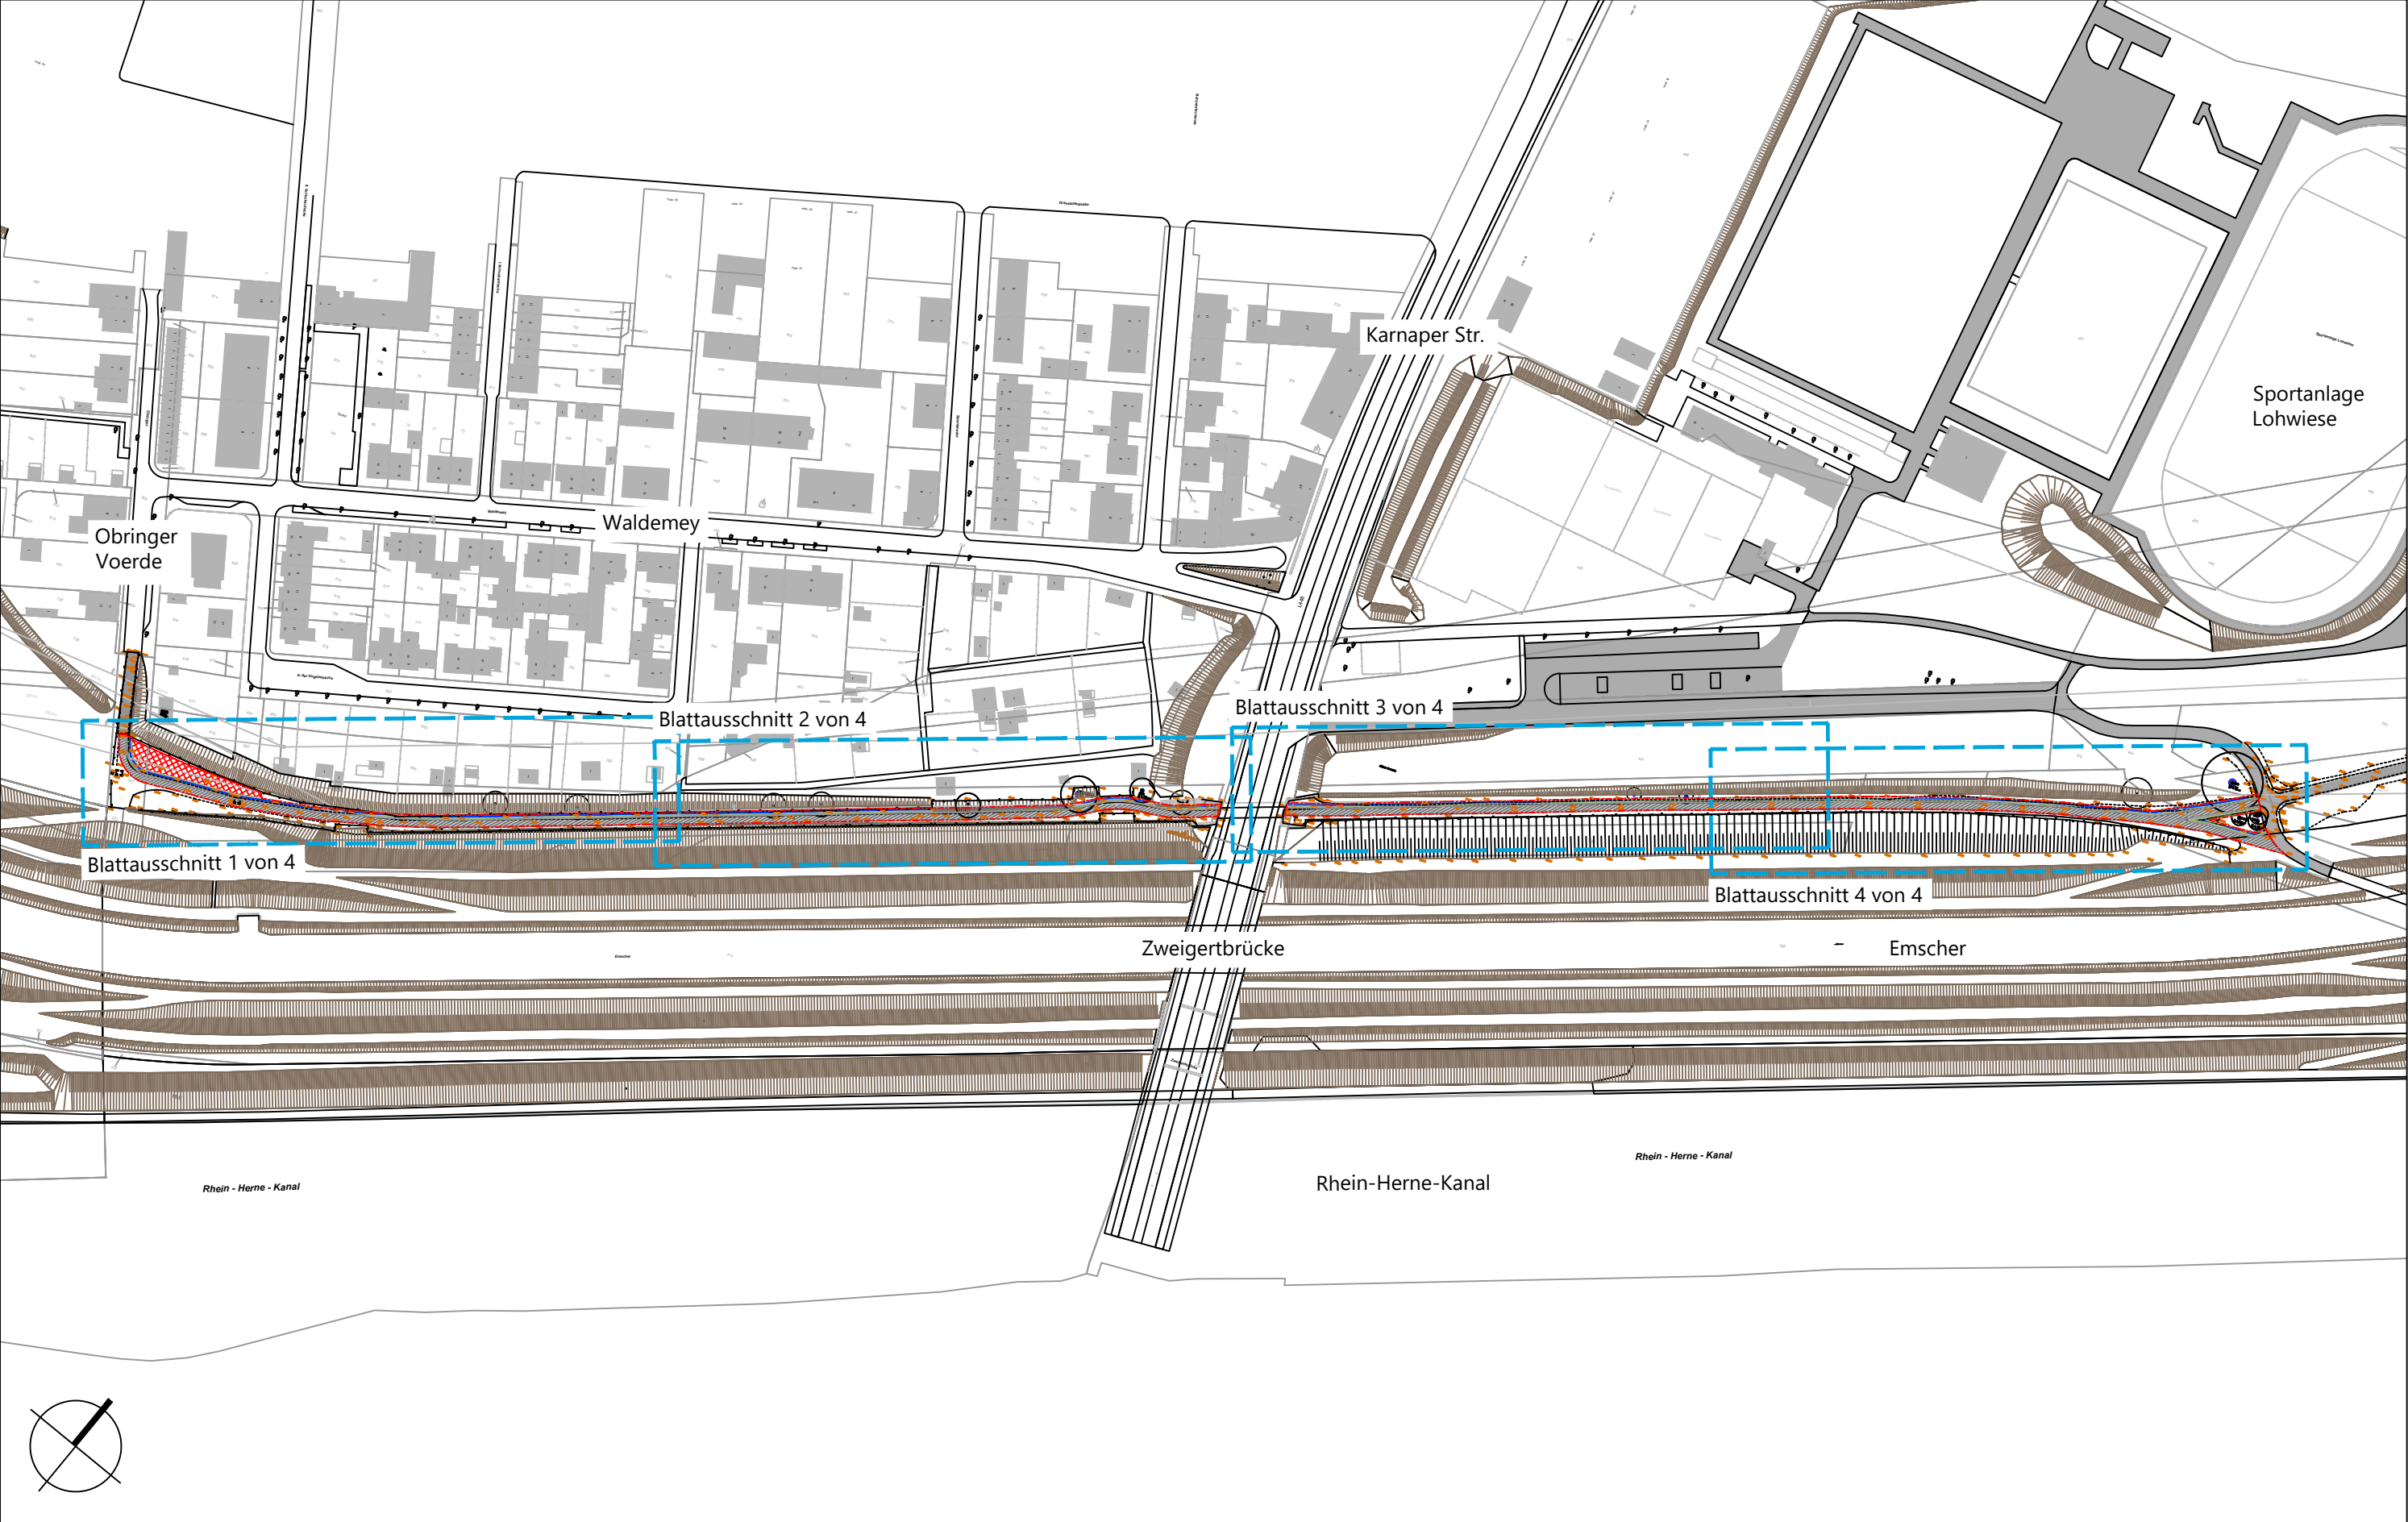

Projekt IGA Emscherradweg		Erstellungsdatum 07.10.2026	Grün und Gruga Stadt Essen Grünplanung Abteilung 67-2 Lührmannstr. 82 45131 Essen STADT ESSEN  GRÜN UND GRUGA ESSEN
Projektnr. -	Planungsphase Ausführungsplanung	Indexdatum -	
Planinhalt Übersichtsplan		Index -	
		Maßstab 1:2000	
		Format DIN A3	
		Bearbeitet SE/AH	