


R 2570296 m

H 5709663 m

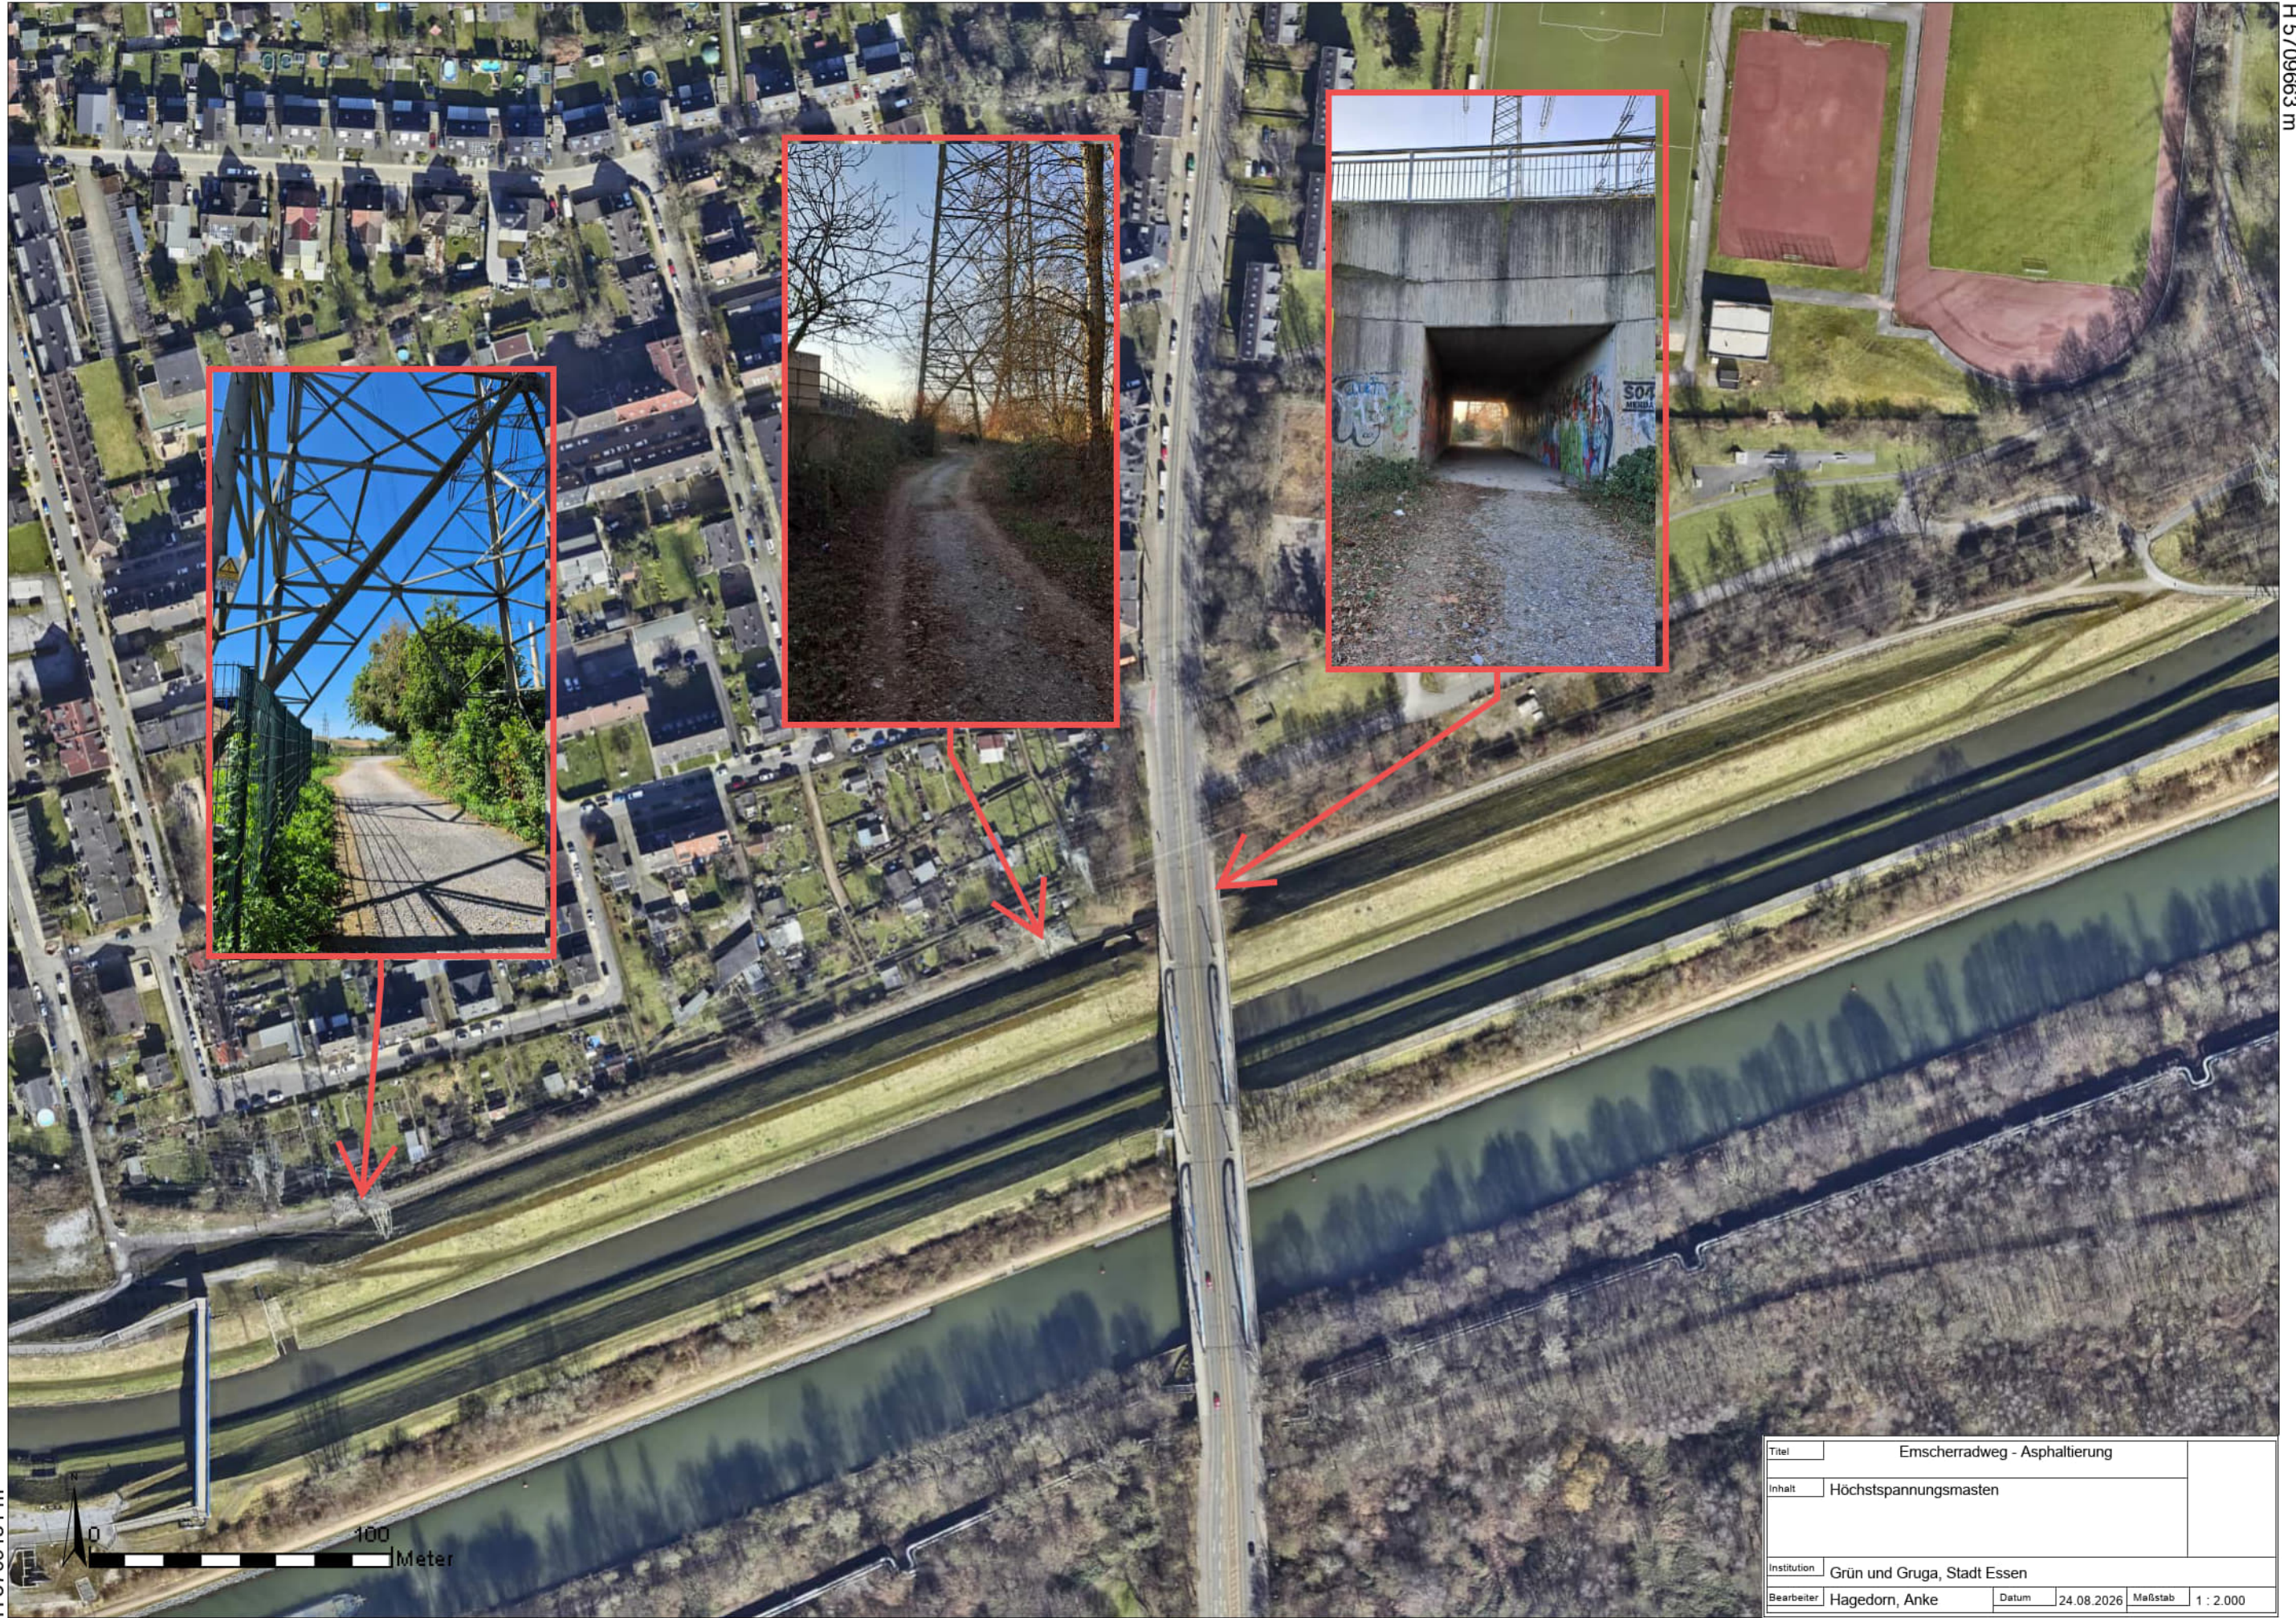

H 5709131 m

R 2569547 m



Titel	Emscherradweg - Asphaltierung			
Inhalt	Höchstspannungsmasten			
Institution	Grün und Gruga, Stadt Essen			
Bearbeiter	Hagedorn, Anke	Datum	24.08.2026	Maßstab 1 : 2.000