


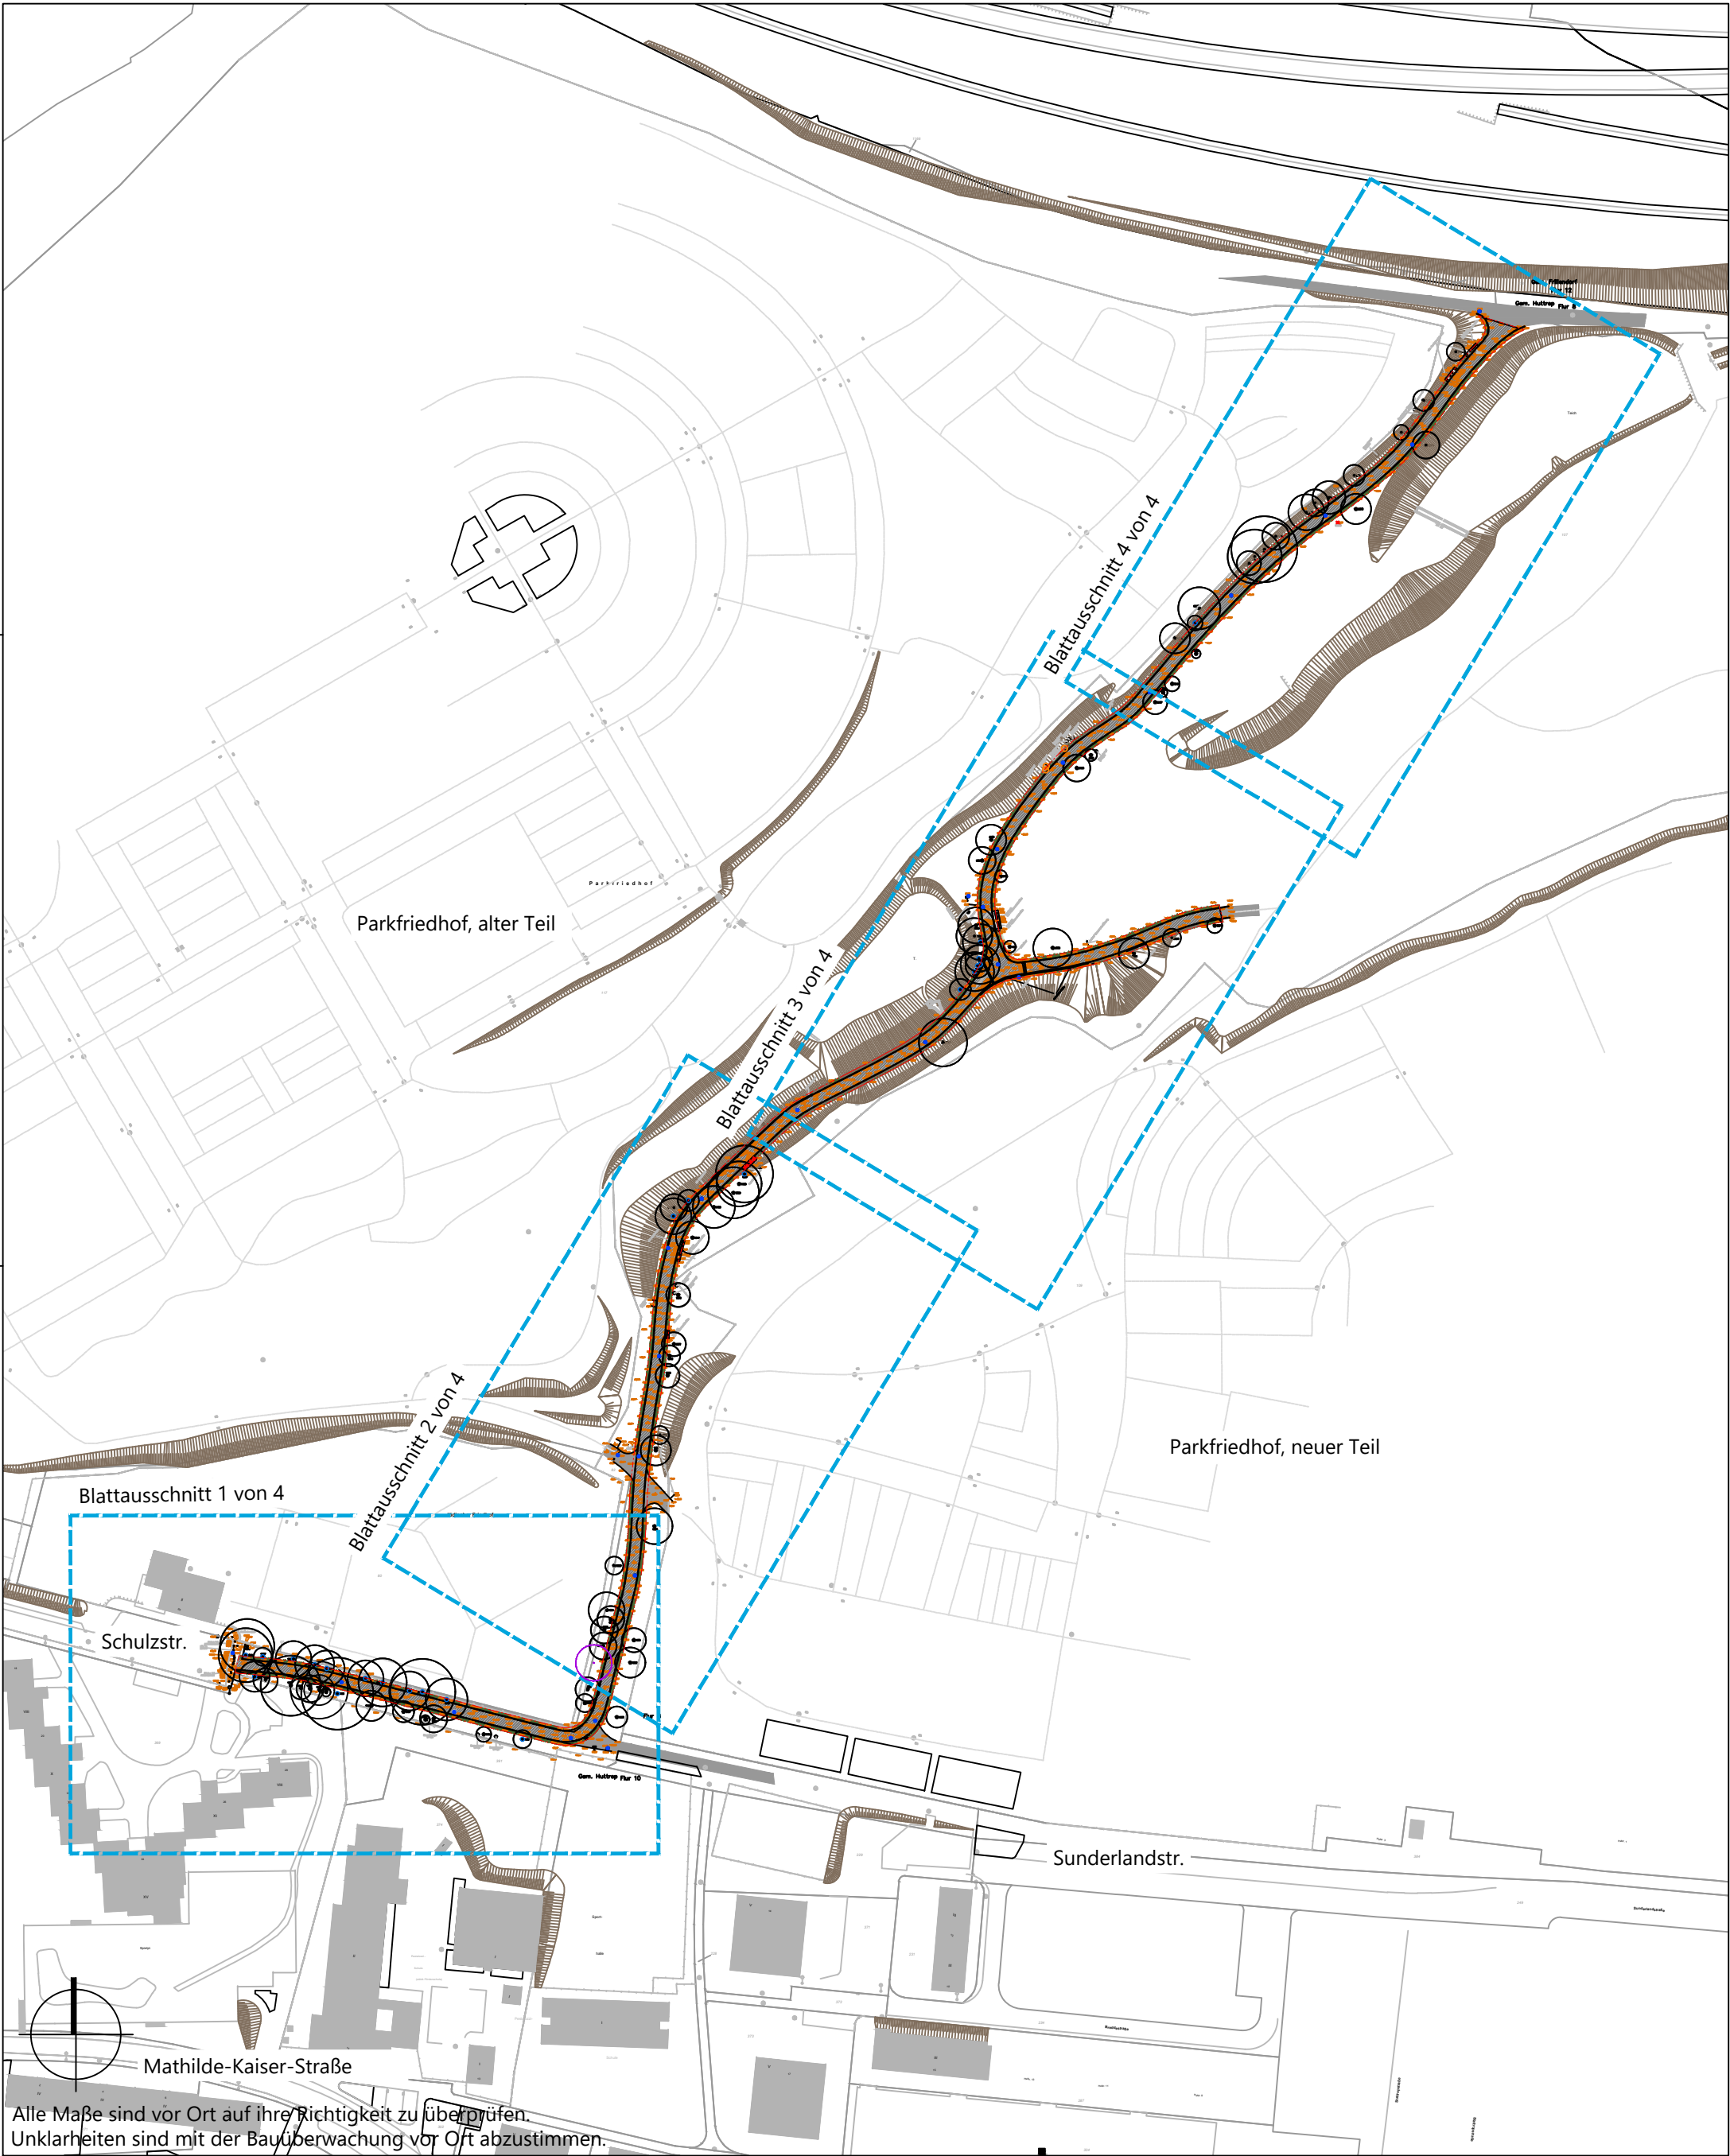

Alle Maße sind vor Ort auf ihre Richtigkeit zu überprüfen.
Unklarheiten sind mit der Bauüberwachung vor Ort abzustimmen.

Projekt Asphaltierungsarbeiten Stattrop Ave		Erstellungsdatum 15.10.2026		Grün und Gruga Stadt Essen Grünplanung Abteilung 67-2 Lührmannstr. 82 45131 Essen STADT ESSEN  GRÜN UND GRUGA ESSEN
Projektnr. -		Indexdatum -		
Planungsphase Ausführungsplanung		Index -		
Planinhalt Übersichtsplan		Maßstab 1:2000		
		Format DIN A3		
		Bearbeitet SE		