
AKUSTIKPANELE


ÜBERSICHT

M 1:50

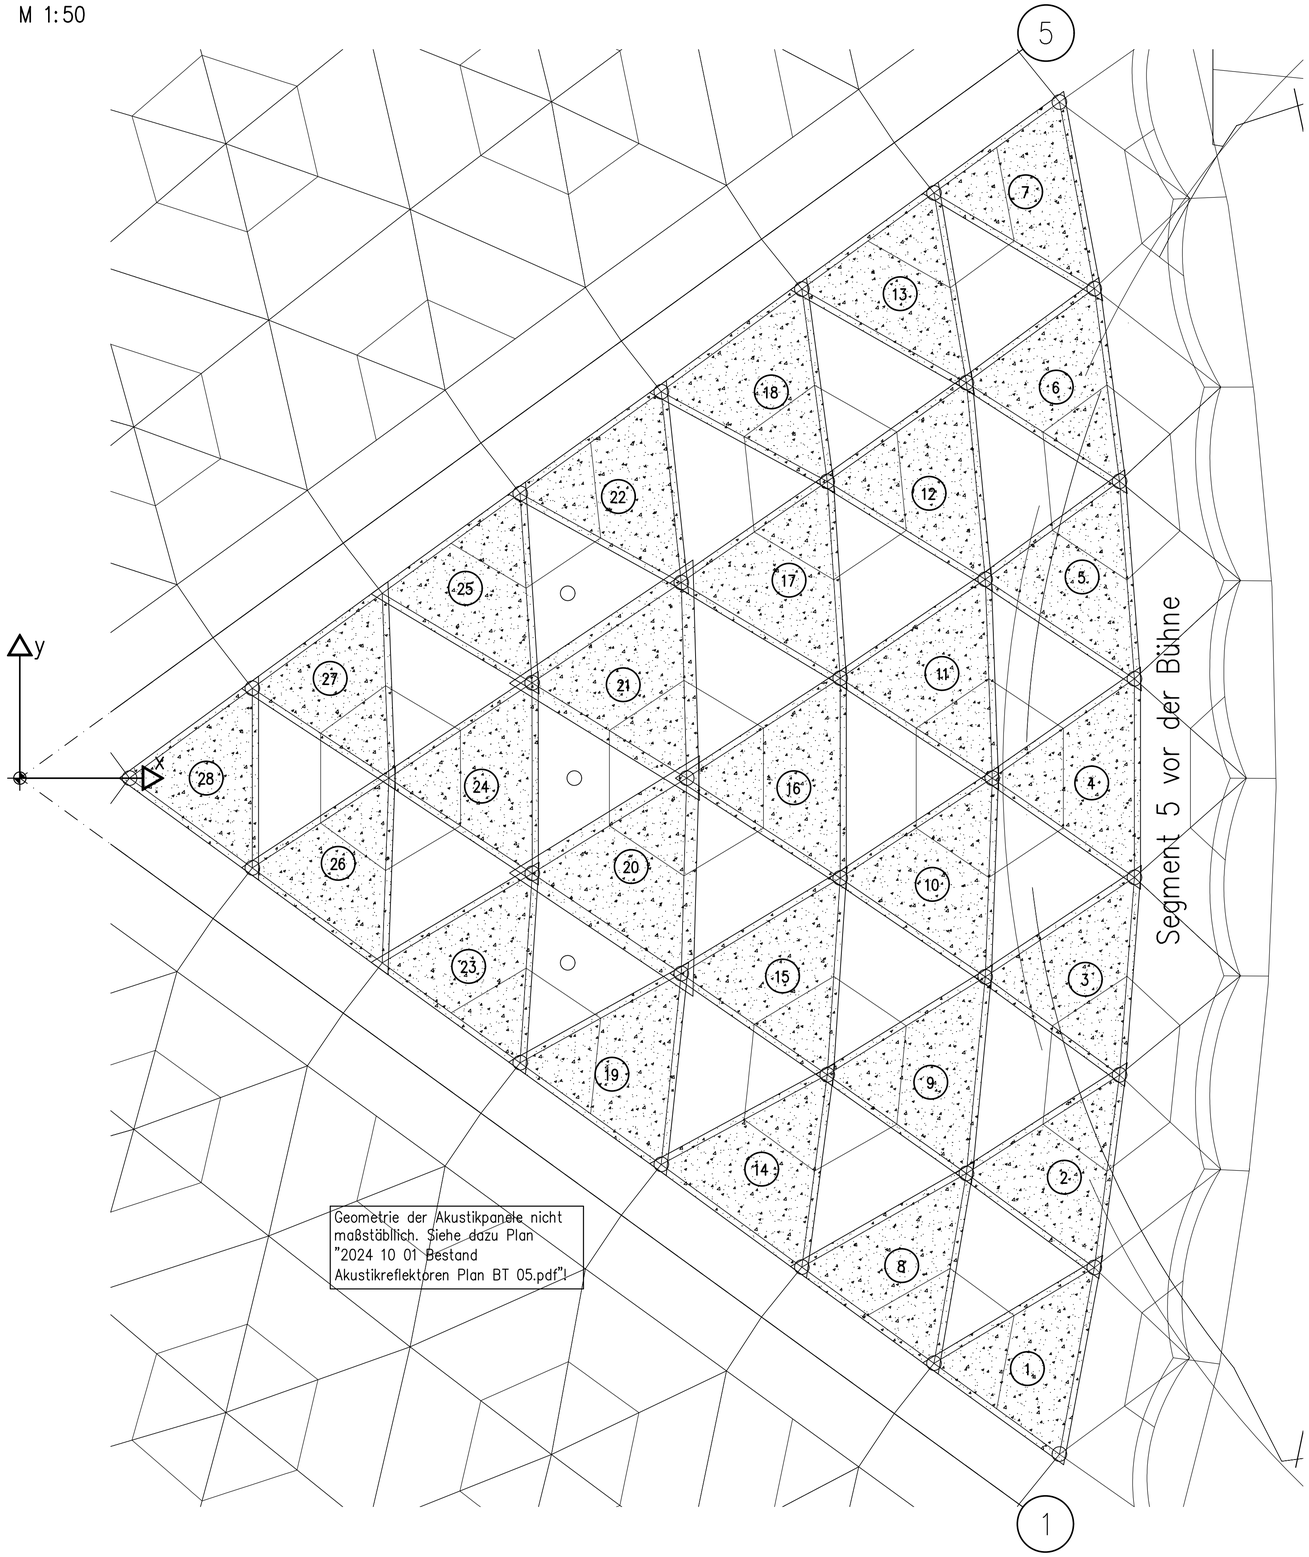

TYP. AUFHÄNGUNG

M 1:5

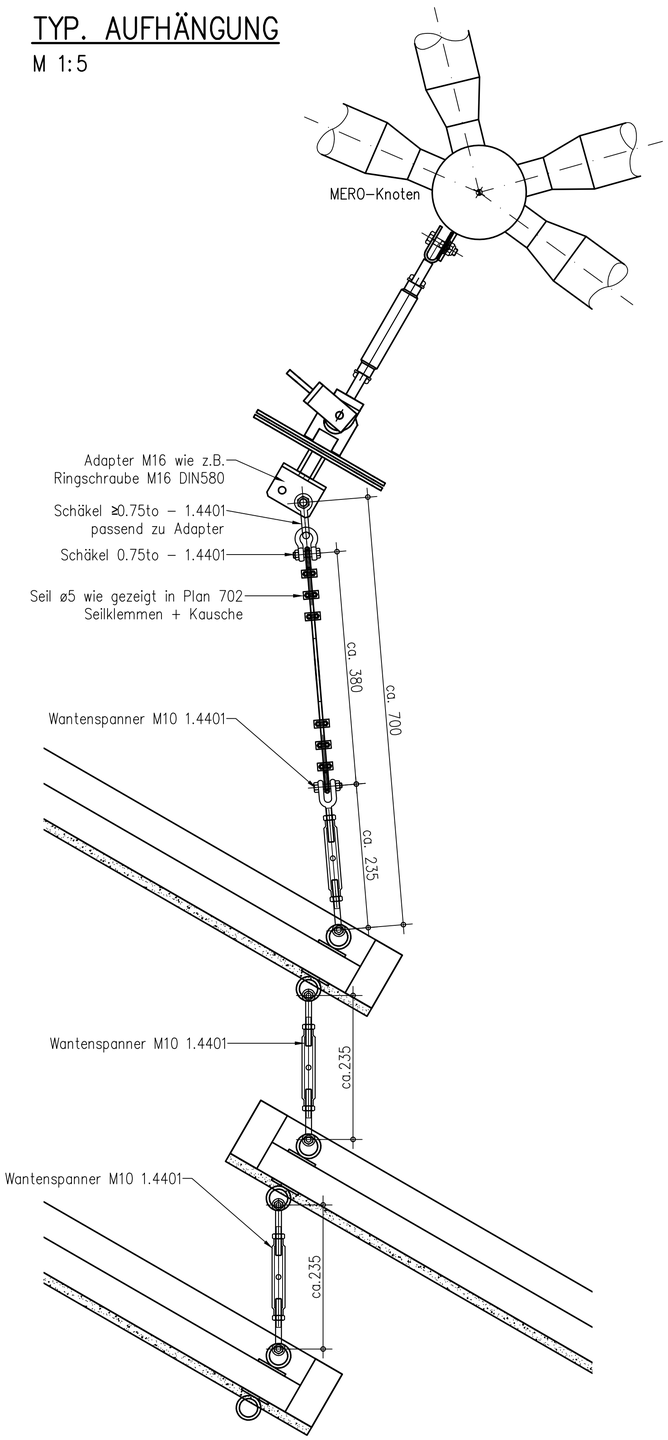

Projektionsmethode 1
nach DIN EN ISO 128-3:2022-02

e		
d		
c		
b		
a		

planung

if_group

IF-Ingenieure für Flächentragwerke GmbH

D-78479 Reichenau-Waldsiedlung, Am Dachsberg 3
Tel. 49 (0)7531/927080 info@if-group.de
Fax 49 (0)7531/927081 www.if-group.de

projekt

Musikpavillon

im Grugapark Essen

bauherr

"Grün und Gruga Essen"
Grugapark (FB 67-5),
Külshammerweg 32
45149 Essen

architekt

Dipl.Ing.Architekt Reinhold Daberto
Waldhauserstraße 18,
82061 Neuried

bezeichnung

AKUSTIKPANELE

gez.	gepr.	format	maßstab	datum
BB	kt	A1	1:50 1:5	11.11.2024

projekt status plan revision

2628-A-805 -