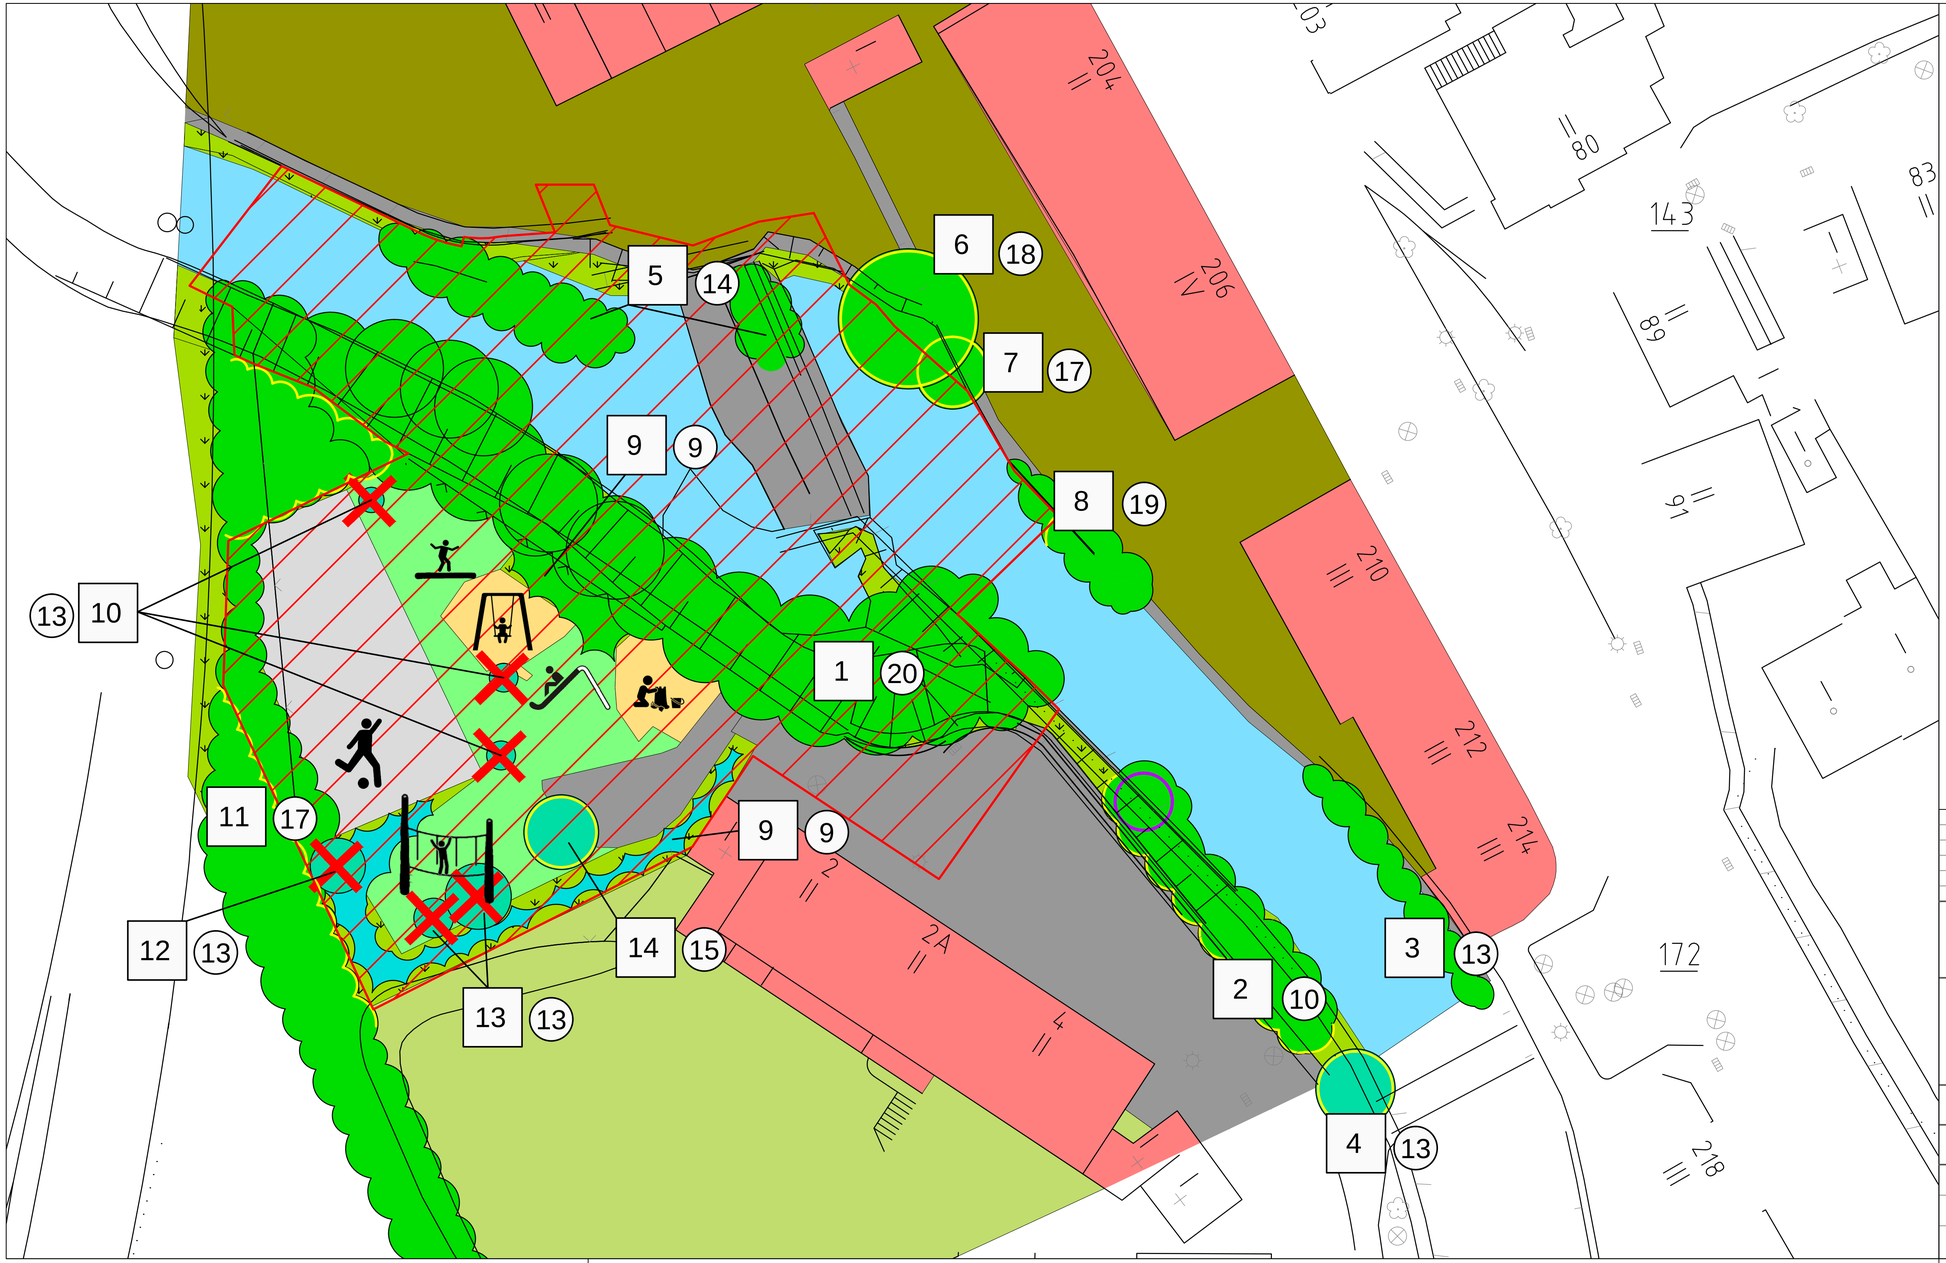


Bestands- und Konfliktplan

Bestand

Gehölze (überwiegend lebensraumtypisch)

- Gehölzstreifen, -gruppe (BD) / Ufergehölz (BE)
- Einzelbaum (BF3) / Baumgruppe (BF)
- Gebüsch (BB0)

Gehölze (überwiegend nicht lebensraumtypisch)

- Einzelbaum (BF3) / Baumgruppe (BF)
- Gebüsch (BB0)
- 123 Gehölz-Nr.

sonstige Biotoptypen

- 11 Gras- und Hochstaudenflur (KA neo4)
- 7 Garten (HJ)
- 6 Rasen (HM4)
- 7 Sandkasten (SP3)
- 3 Schotter / Bolzplatz (VF1 / SP4)
- 7 Haus-, Hof- und Gartenfläche (SB0)
- 0 Straße / versiegelte Fläche / Dammbereich (VF0)
- 0 Gebäude (SB)
- 17 bedingt naturferner Bach (FM wf6)

Bewertung

- 10 sehr hoher Biotopwert
- 0 kein Biotopwert

Konflikt

- Planung
- Baum mit Nistkästen (erhaltenswert)
- Flächeninanspruchnahme
- Gehölzgefährdung (Gehölzschutzmaßnahmen DIN 18920)
- Gehölzverlust

VORABZUG 03.07.2019

REV.	Art der Änderung	Datum	bearbeitet	gesehen
e				
d				
c				
b				
a				

Ingenieurbüro Reinhard Beck GmbH & Co. KG
Kocherstraße 27 Tel.:0202-24 678-0 info@ibbeck.de
42369 Wuppertal Fax.0202-24 678-44 www.ibbeck.de

IngolfHahn LANDSCHAFTS- UND UMWELTPLANUNG
Ingolf Hahn Landschafts- und Umweltplanung
Tommesweg 56, 45149 Essen
Tel.: +49 (0) 201 72 04 94 -0, Fax: -1
info@hahn-plan.de, www.hahn-plan.de

Bauherr :

STADT ESSEN
Stadt Essen
Lindenallee 68, 45121 Essen

Auftraggeber :

HPC AG, Niederlassung Hamburg
Blücherstraße 11, 22767 Hamburg
Tel.: (040) 410 960 -7, Fax: -99
hamburg@hpc.ag, www.hpc.ag

Projekt : Herstellung der Durchgängigkeit des Deilbachs

Darstellung : Bestands- und Konfliktplan

gezeichnet : Pol/En	Juli 2019	Maßstab :	1 : 250	Auftraggeber :
bearbeitet : Ha/En	Juli 2019	Plan-Nr. :	17.22_1.1 L	
gesehen :	Juli 2019	Blatt-Nr. :	1.1 L	