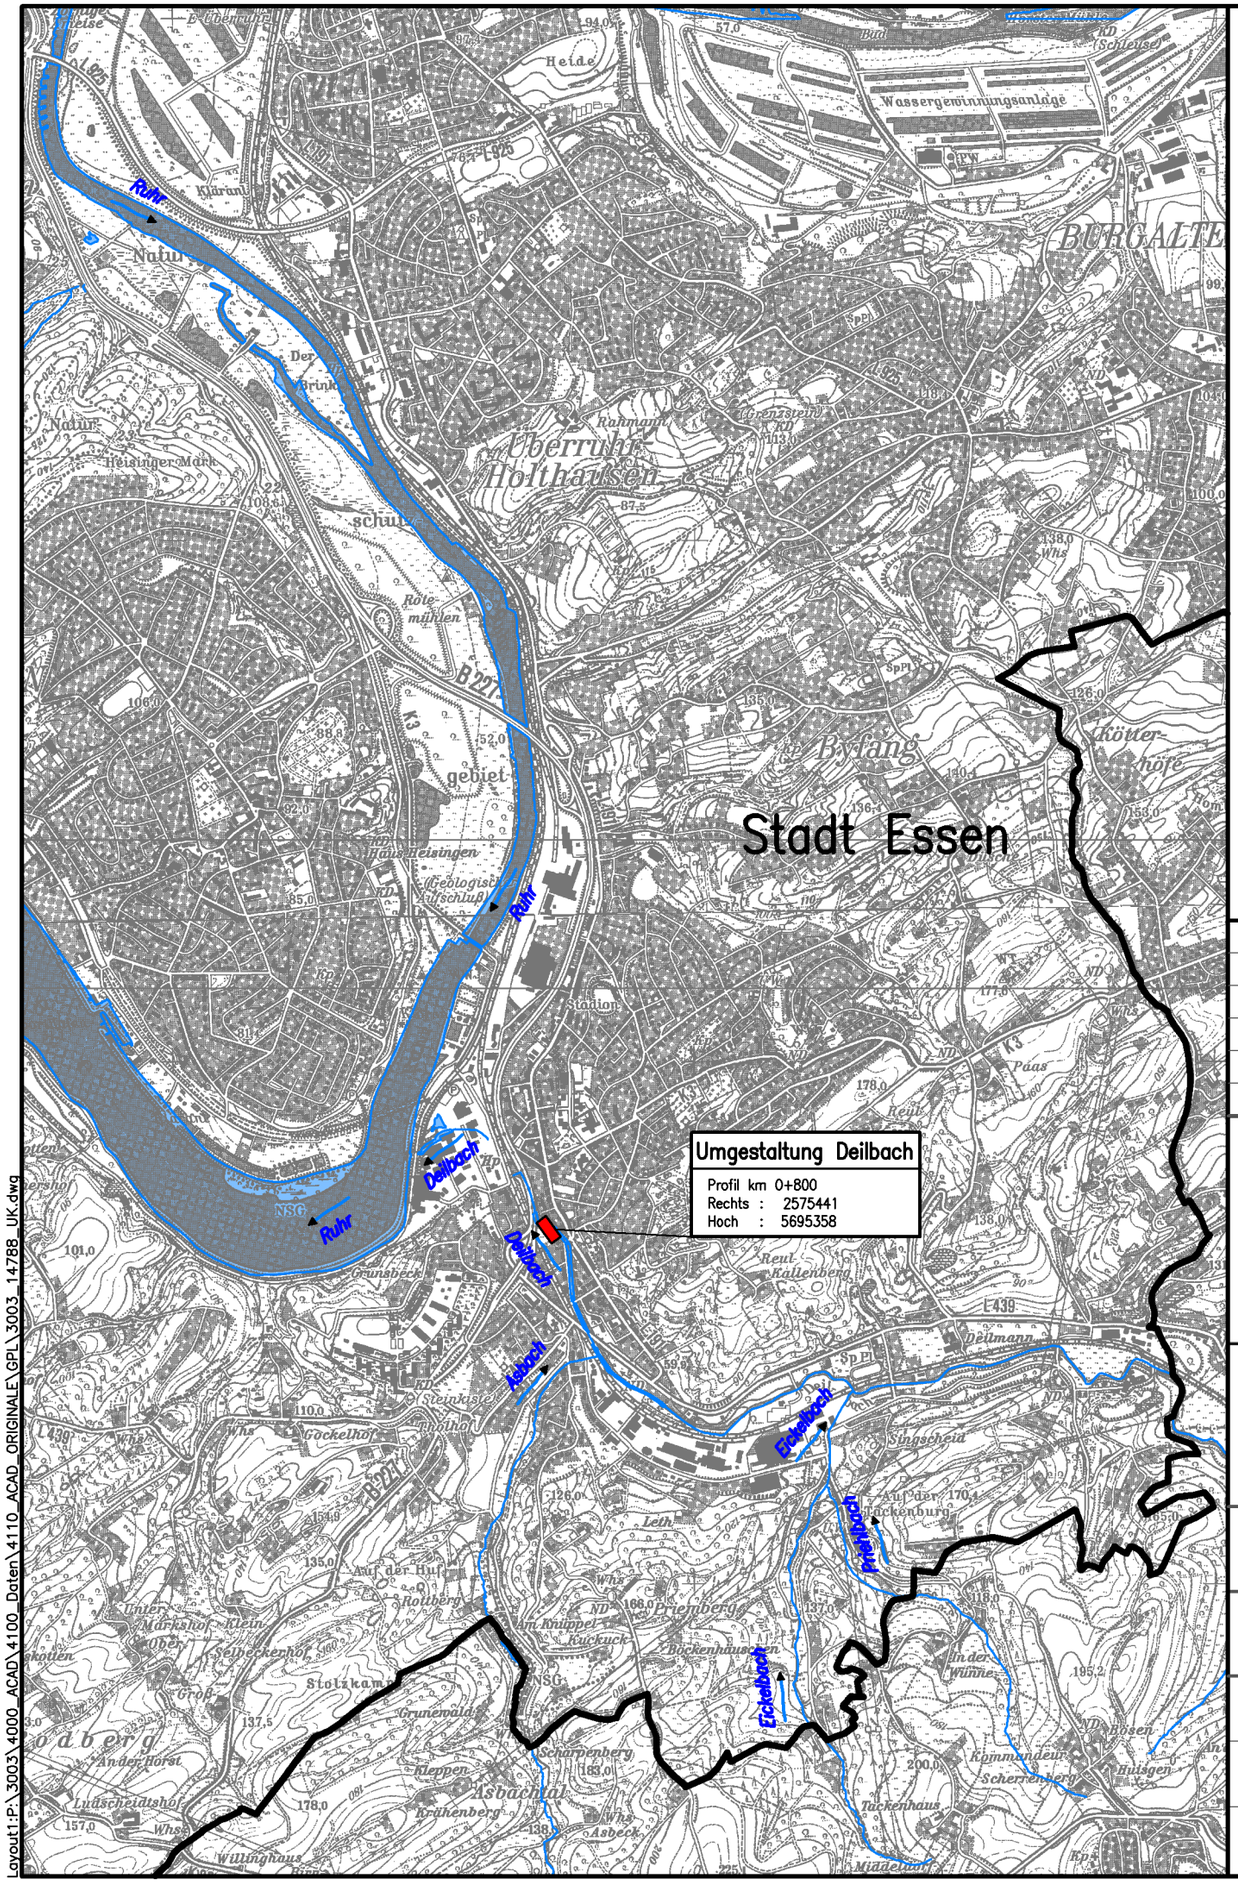



# GENEHMIGUNGSPLANUNG

| REV. | Art der Änderung | Datum | bearbeitet | gesehen |
|---|---|---|---|---|
| e | | | | |
| d | | | | |
| c | | | | |
| b | | | | |
| a | | | | |

Auftraggeber/Bauherr :

STADT ESSEN

Stadt Essen
Lindenallee 68, 45121 Essen

Auftragnehmer :

HPC
DAS INGENIEURUNTERNEHMEN

HPC AG, Niederlassung Aachen
Jülicher Sreaße 318-320 11, 52070 Aachen
Tel.: (0241) 182730, Fax: (0241) 1827349
aachen@hpc.ag, www.hpc.ag


Ingenieurbüro
Reinhard Beck
GmbH & Co. KG

Kocherstraße 27 Tel.: 0202-24 678-0 info@ibbeck.de
42369 Wuppertal Fax.: 0202-24 678-44 www.ibbeck.de


Projekt : **Herstellung der Durchgängigkeit des Deilbachs**

Darstellung : **Übersichtskarte**

| | | | | | |
|---|---|---|---|---|---|
| gezeichnet | : gez. Muskalla | Juli 2019 | Maßstab : | 1 : 25.000 | Auftraggeber Stadt Essen : |
| bearbeitet | : gez. Schwefringhaus | Juli 2019 | Plan-Nr. : | 3003/14788 | Datum gez. Giga |
| gesehen | : gez. Beck | Juli 2019 | Blatt-Nr. : | 01 | Auftragnehmer HPC AG : Datum gez. Raskin |

Layout1:P:\3003\4000_ACAD\4100_Daten\4110_ACAD_ORIGINALE\GPL\3003_14788_UK.dwg