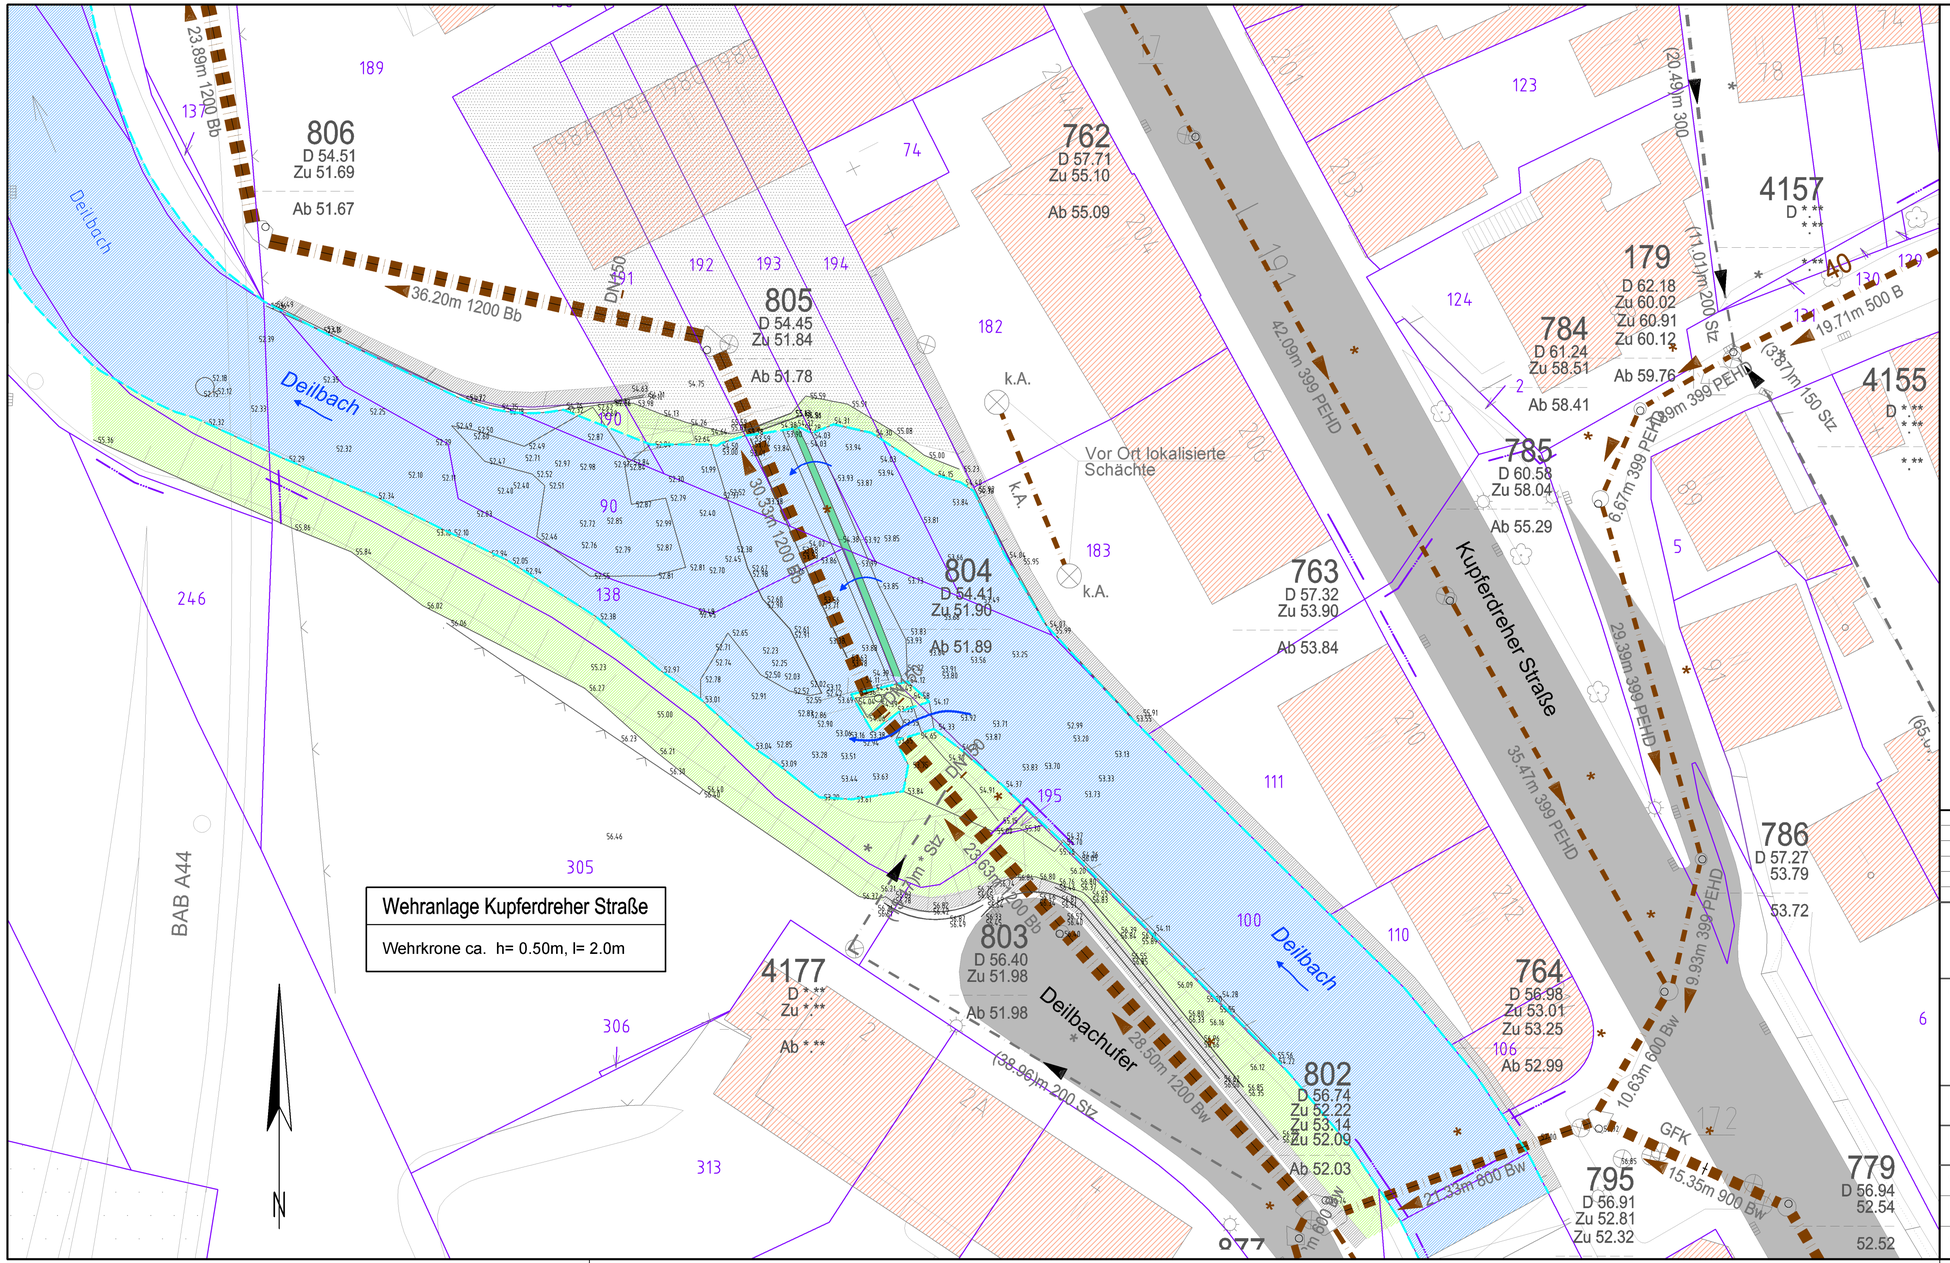


Legende

- Dachfläche
- Straße
- vorh. Mauer
- vorh. Böschung
- vorh. Bach
- Flurstücksgrenze
- Flurgrenze
- vorh. Wehr
- vorh. Kanal

VORABZUG 27.09.2017

REV.	Art der Änderung	Datum	bearbeitet	gesehen
e				
d				
c				
b				
a				

Ingenieurbüro Reinhard Beck GmbH & Co. KG
Kocherstraße 27, 42369 Wuppertal
Tel.: 0202-24 678-0, Fax.: 0202-24 678-44
info@ibbeck.de, www.ibbeck.de

Bauherr: Stadtwerke Essen AG, Rüttenscheider Straße 27-37, 45128 Essen

Auftraggeber: HPC AG, Niederlassung Hamburg, Bluchertstraße 11, 22767 Hamburg, Tel.: (040) 410 960 -7, Fax: -99, hamburg@hpc.ag, www.hpc.ag

Projekt: Herstellung der Durchgängigkeit des Deilbachs

Darstellung: Lageplan 01 - Bestand

gezeichnet	Schwefringhaus	September 2017	Maßstab:	1 : 250	Auftraggeber:
bearbeitet	Karger	September 2017	Plan-Nr.:	3003/xxxxx	
gesehen		September 2017	Blatt-Nr.:	01	