



Fläche 1
393 m² Mischpflanzung 10 Pflanzen /m²
Hinweis: im Bereich des Parkstandüberhangs von 55 cm niedrigwachsende Bodendecker anordnen

Pflanzenauswahl und Stückzahl siehe Pflanzliste_Fläche 1

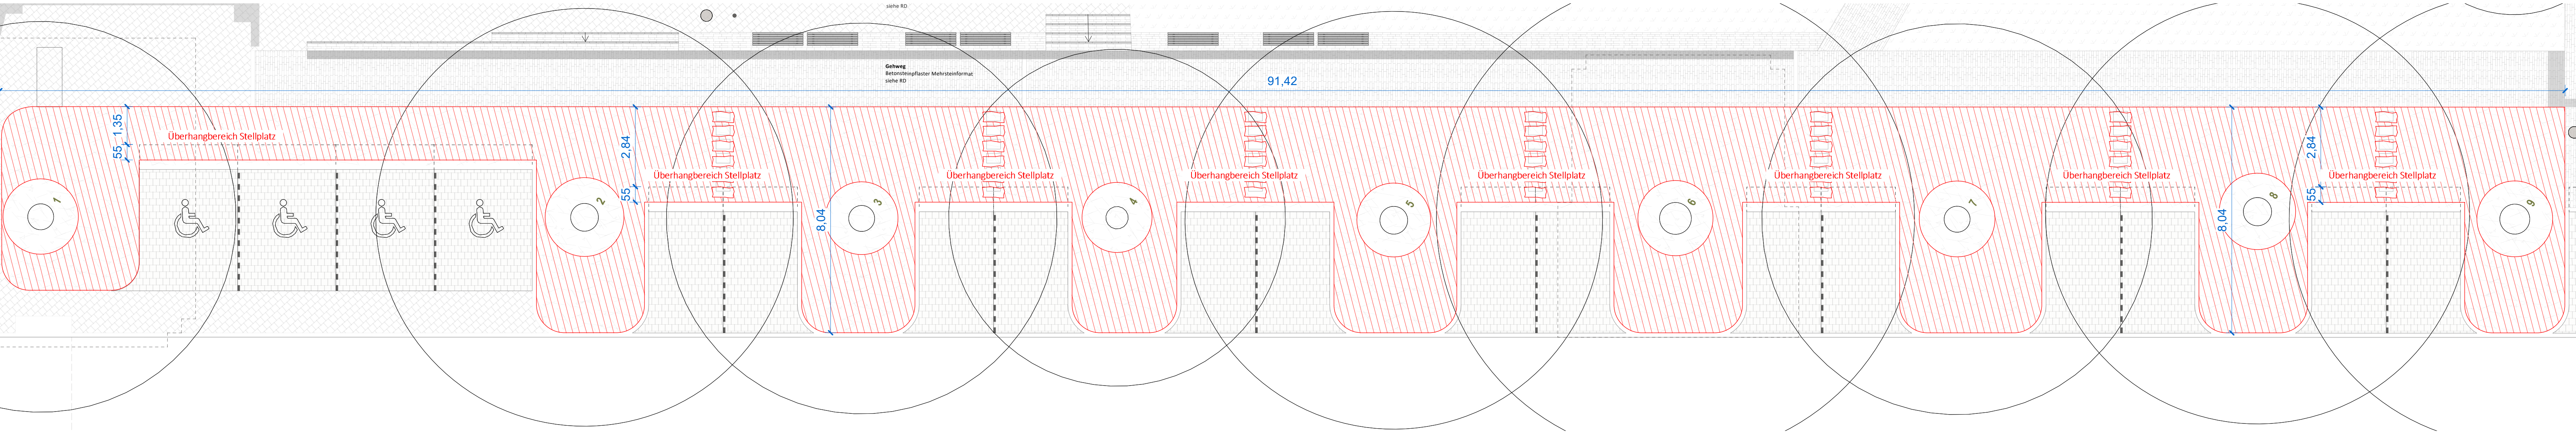


Fläche 2
82 m² Mischpflanzung 10 Pflanzen /m²

Pflanzenauswahl und Stückzahl siehe Pflanzliste_Fläche 2

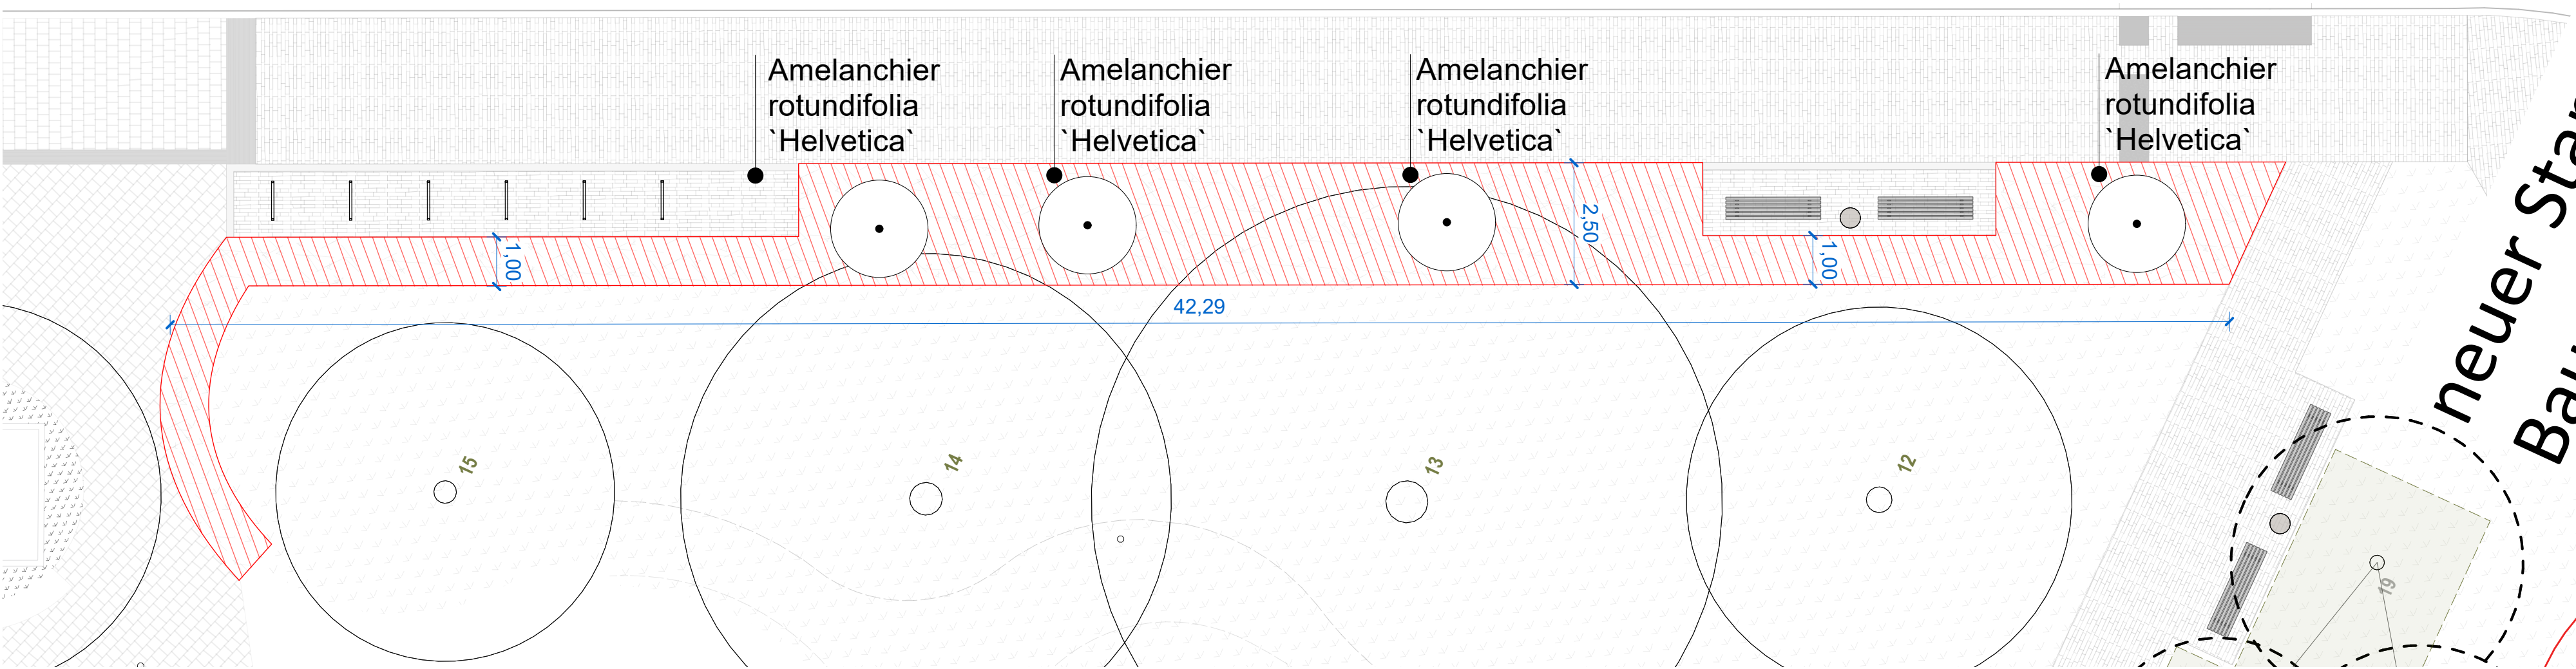


Fläche 3
26 m², Mischpflanzung 10 Pflanzen /m²

Pflanzenauswahl und Stückzahl siehe Pflanzliste_Fläche 3

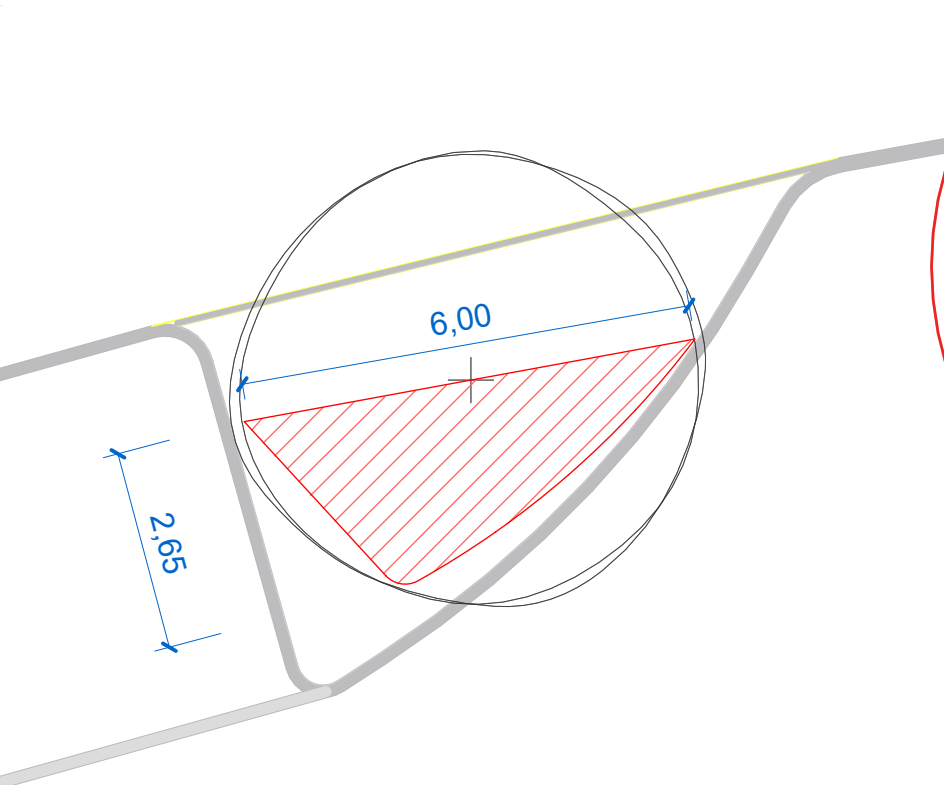


Fläche 4
15 m², Mischpflanzung 10 Pflanzen /m²

Pflanzenauswahl und Stückzahl siehe Pflanzliste_Fläche 4

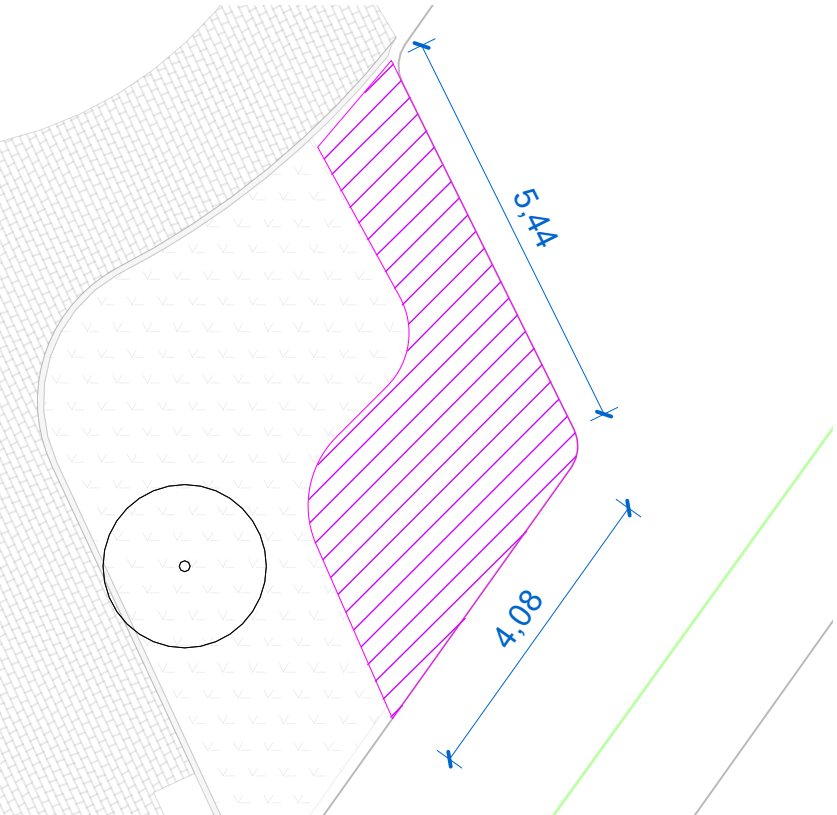


Fläche 5
4 m², Mischpflanzung 8 Pflanzen /m²

Pflanzenauswahl und Stückzahl
siehe Pflanzliste_Fläche 5

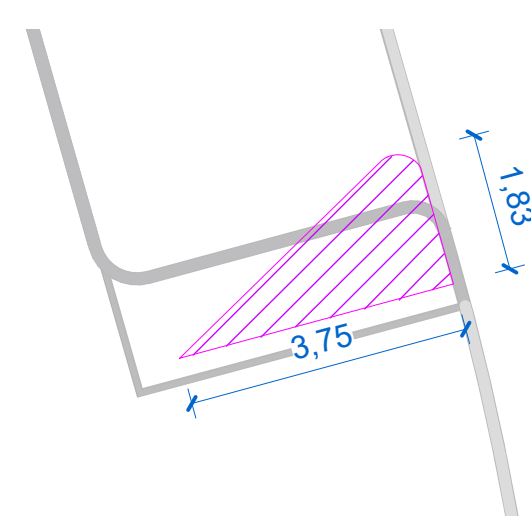


Fläche 6
24,50 m², Mischpflanzung 8 Pflanzen /m²

Pflanzenauswahl und Stückzahl siehe
Pflanzliste_Fläche 6

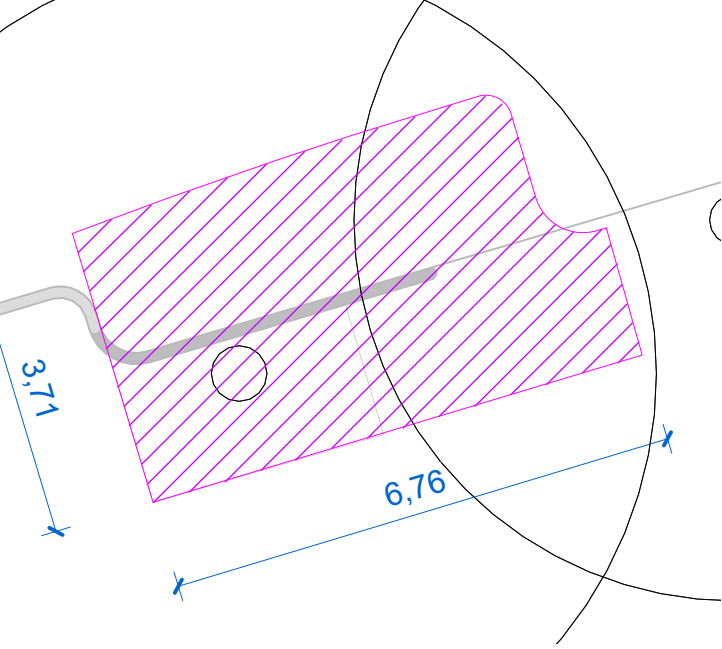


Tiefbeet
42 m², Mischpflanzung 8 Pflanzen /m²

Pflanzenauswahl und Stückzahl
siehe Pflanzliste_Tiefbeet

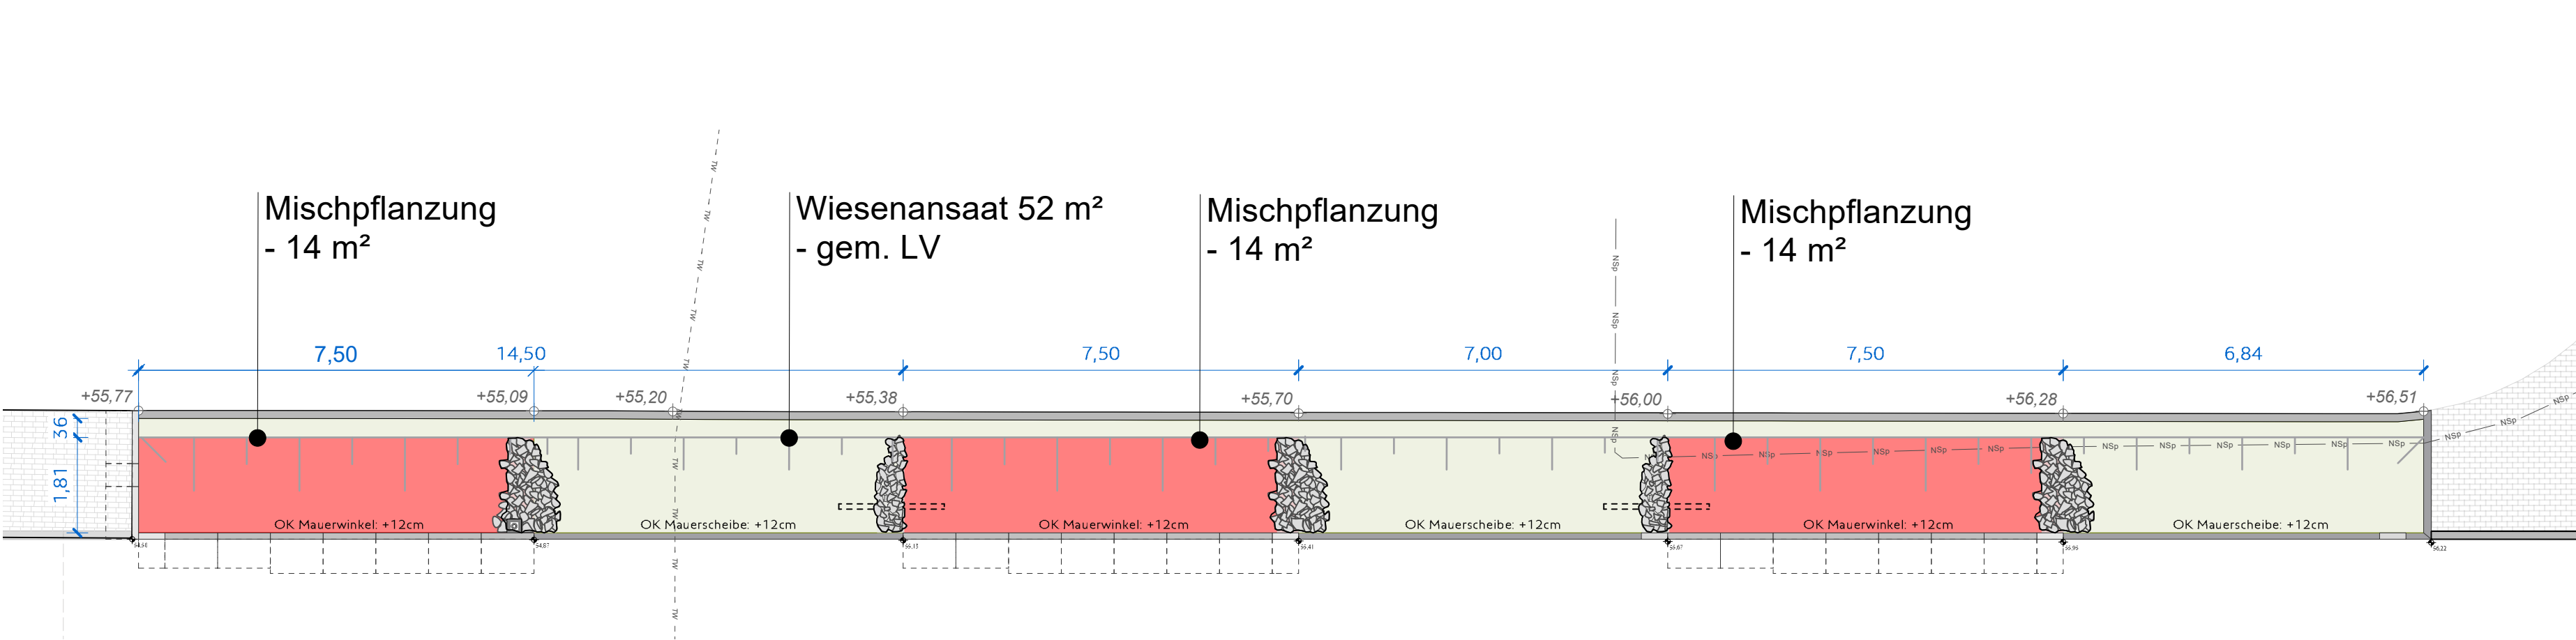


Baumkübel 1
3 m², Mischpflanzung 8 Pflanzen /m²

Pflanzenauswahl und Stückzahl siehe
Pflanzliste_Baumkübel 1

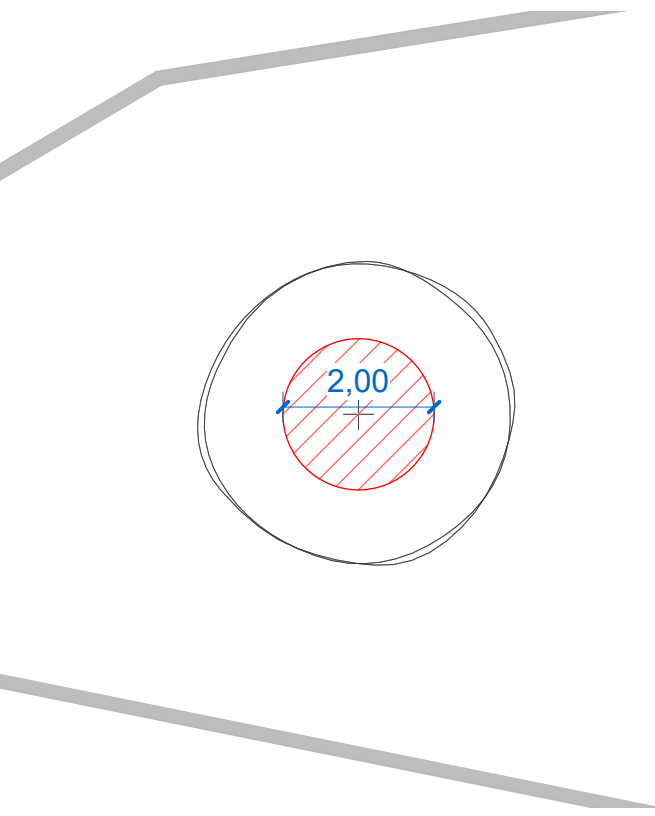


Baumkübel 2
3 m², Mischpflanzung 8 Pflanzen /m²

Pflanzenauswahl und Stückzahl siehe
Pflanzliste__Baumkübel 2

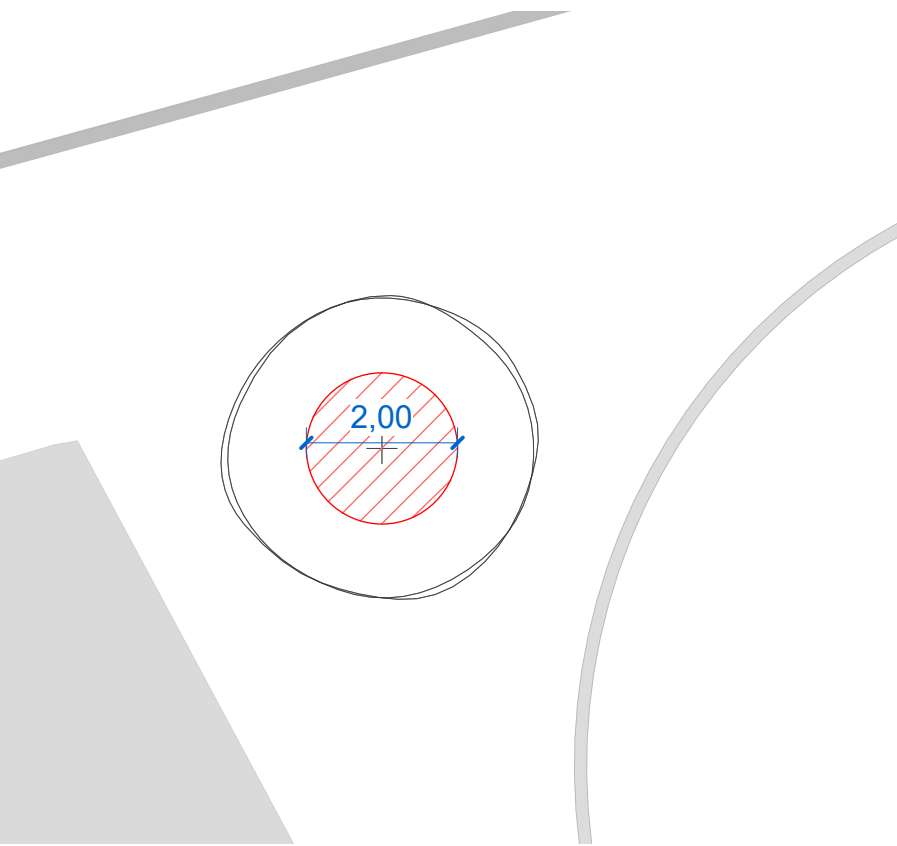

Übersichtsplan o.M

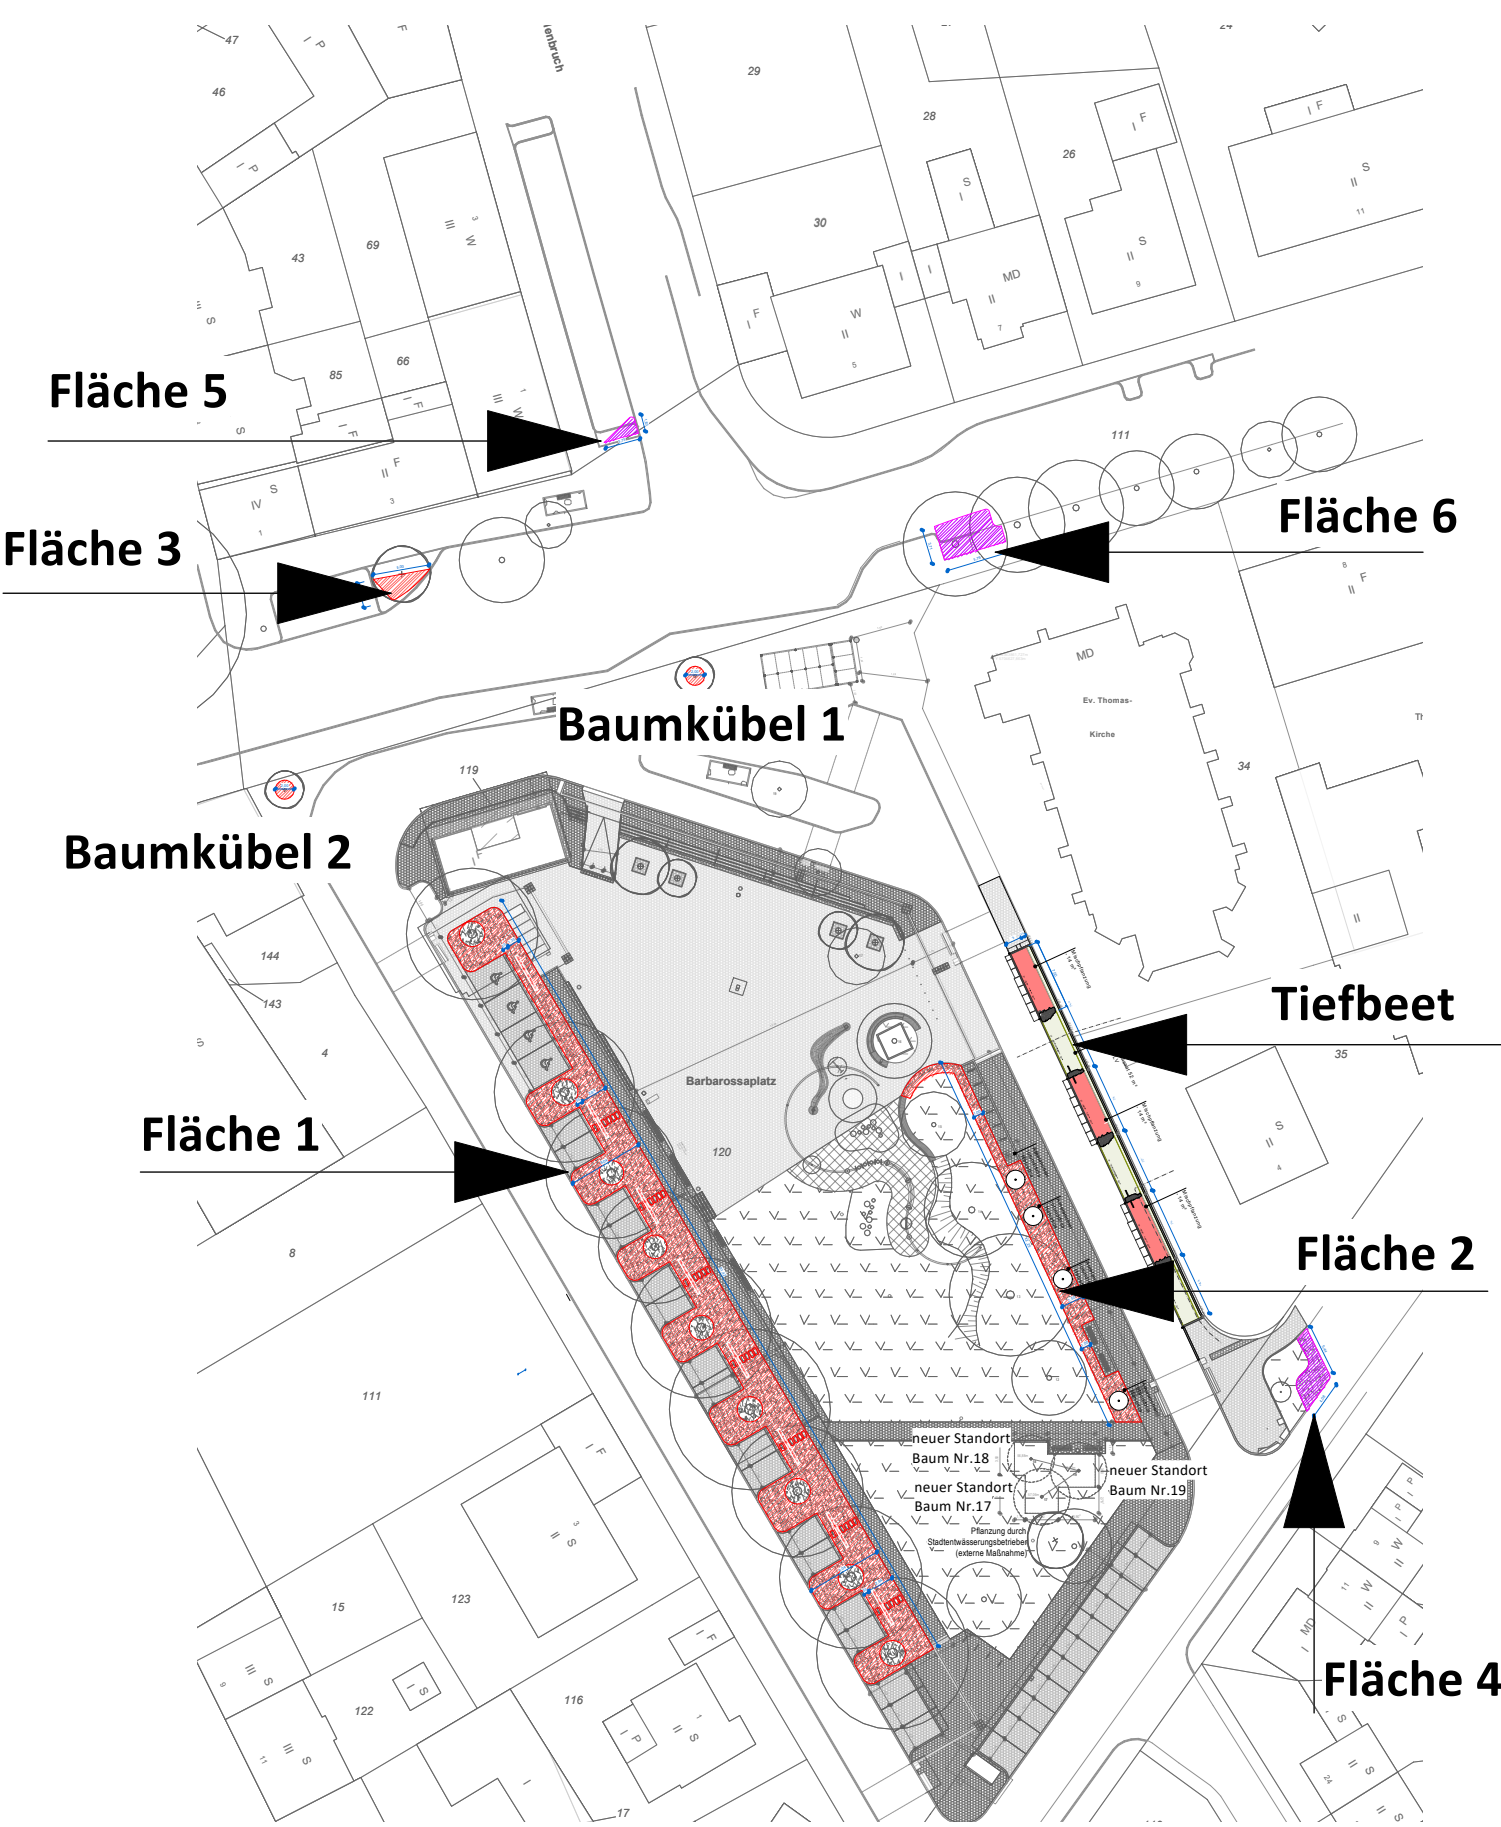

Index	Datum	Gez.	Änderungsbeschreibung
Bauprojekt: 25-08 Neugestaltung Barbarossaplatz, Essen Übersichtsplan GREENBOX LANDSCHAFTS ARCHITEKTEN Partnerschaftsgesellschaft mbH Siedler (Partner) Partner Theodor (Partner) Köln Stuttgart Kassel Obernkirchen Berlin Hauptstr. Ordnung Weg 10, 50825 Köln Tel.: 0221 34 99 17-10 www.greenbox.de info@greenbox.de Bearbeitung: Ständer Köln Unterschrift: GREENBOX			
Bauherr: Stadt Essen Amt für Straßen und Verkehr Verkehrsplanung: BPR Ingenieure GmbH & Co. KG Ein Unternehmen der BPR Gruppe Hilfsadresse: Straße 25, 41500 Essen +49 201 123 1800 info@bpr.de			
Inhalt: Pflanzplanung Stauden und Sträucher Planstufen: LP5 Datum: 24.08.2026 Maßstab: 1:100	Plannummer: 25-08_AP_DE_014_Staudenplanung_O Planformat: DIN A0 Gemessen: JP Geprüft:	Planungsgrundlage von: Pflanzliste: Stauden / Sträucher / Baum Pflanzliste: Verweise / Index / Baum	