


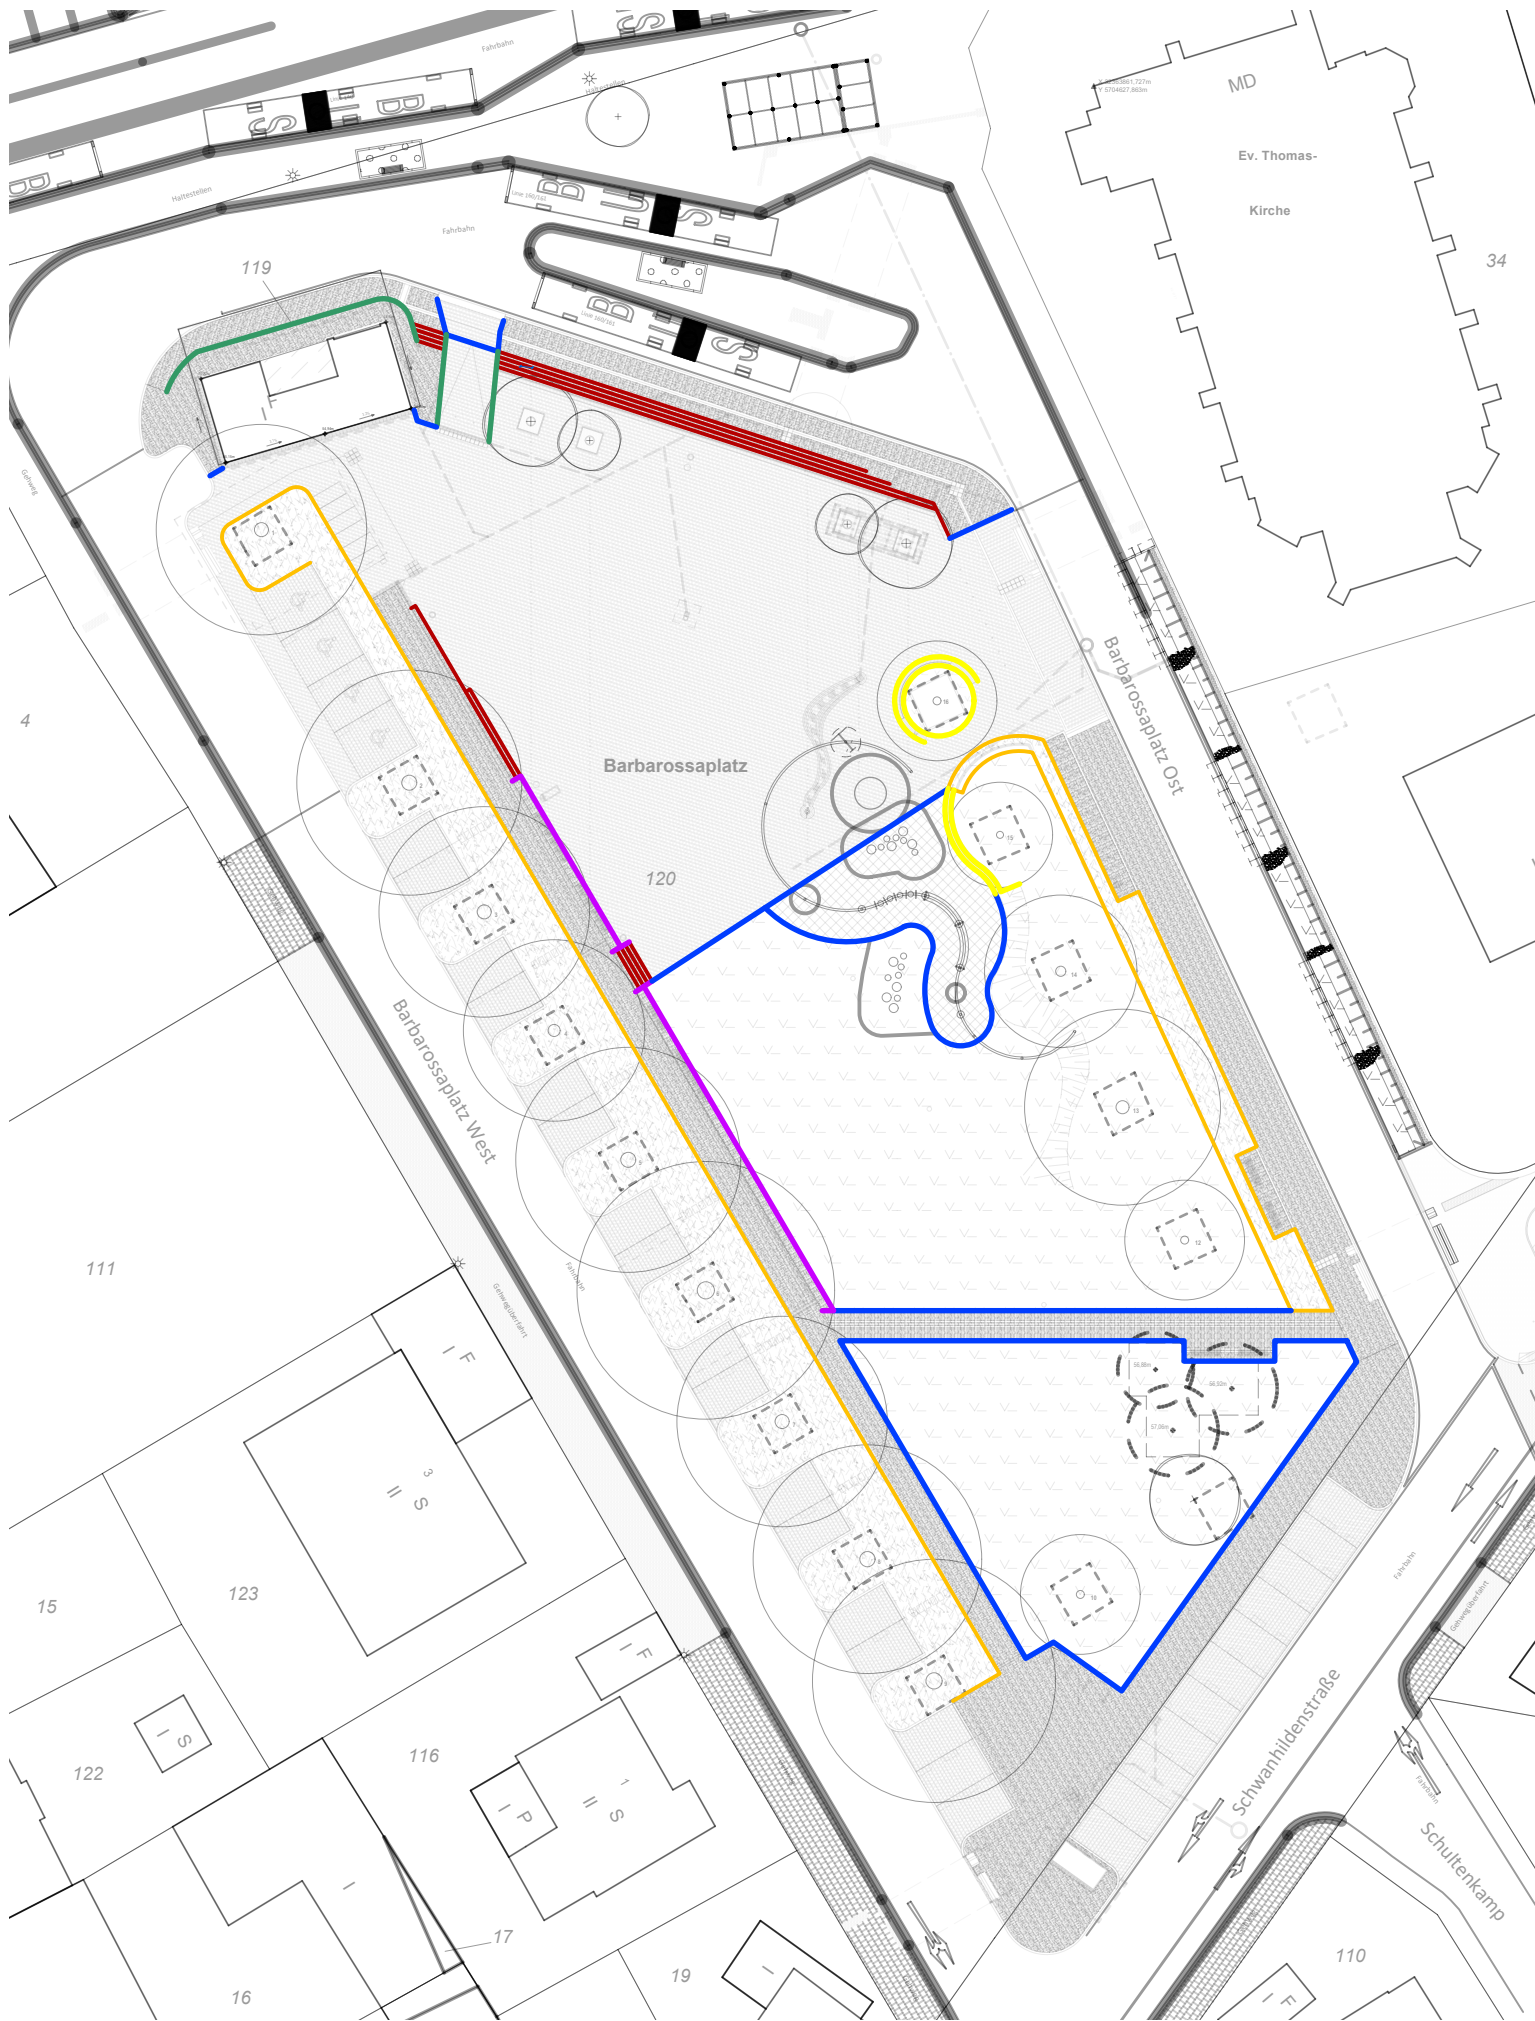

LEGENDE

- Stahlbandeinfassung H: 20 cm, Stärke 5mm, Einbau +/- 0 cm zu OK Belag, siehe RD09
- Stahlbandeinfassung Beetflächen H: 35 cm, Stärke 6mm, Oberkante gekantet 20mm, Einbau 10-15 cm über OK Belag, siehe RD10
- Stahlband Stellstufe H: 35 cm, Stärke 6mm, siehe 25-08_AP_DE_005/006
- Stahlwinkel Sitzstufenanlage, siehe 25-08_AP_DE_005
- Stahlwinkel Kiosk, siehe 25-08_AP_DE_009_Anschluss Kiosk
- Stahlkanten/Sitzelement an Bestandsbäumen, siehe DE016 +16

Index	Datum	Gez.	Änderungsbeschreibung

Bauvorhaben
25-08 Neugestaltung Barbarossaplatz, Essen

Übersichtplan




GREENBOX
LANDSCHAFTS
ARCHITEKTEN

Partnerschaftsgesellschaft mbB
Schäfer | Pieper | Patzelt | Theidel | Wiegard

Köln | Stuttgart | Kassel | Osnabrück
| Berlin

Hauptsitz
Grüner Weg 10, 50825 Köln
Tel.: 0221 94 99 77-10
www.greenbox.la | info@greenbox.la

Bearbeitung
Standort Köln

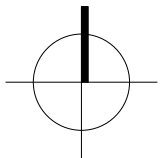

Unterschrift GREENBOX

Bauherr

Stadt Essen
Amt für Straßen und Verkehr
Lindenallee 10, 45127 Essen



Verkehrsplanung

BPR Ingenieure GmbH & Co. KG
Ein Unternehmen der BPR Gruppe
Müller-Breslau- Straße 28, 45130 Essen. +49 201 125 169 0 info@bpr-essen.de

Unterschrift Bauherr/Auftraggeber

Inhalt Verortung Stahlkantentypen			Plannummer 25-08_AP_LA_004_Verortung Stahlbandeinfassungen_0		
Planstufe LP5	Datum 24.08.2026	Maßstab 1:500	Planformat DIN A3	Gezeichnet JP	Geprüft

Planungsgrundlage von:
Plangrundlage Architektur / Index / Datum
Plangrundlage Vermesser / Index / Datum