



01 - PFLASTERBELAG Bk 1,0

Aufbau nach RStO 2024
Frostempfindlichkeitsklasse F3, Frosteinwirkung Zone I,
Bk 1,0, Gesamtaufbau 95 cm

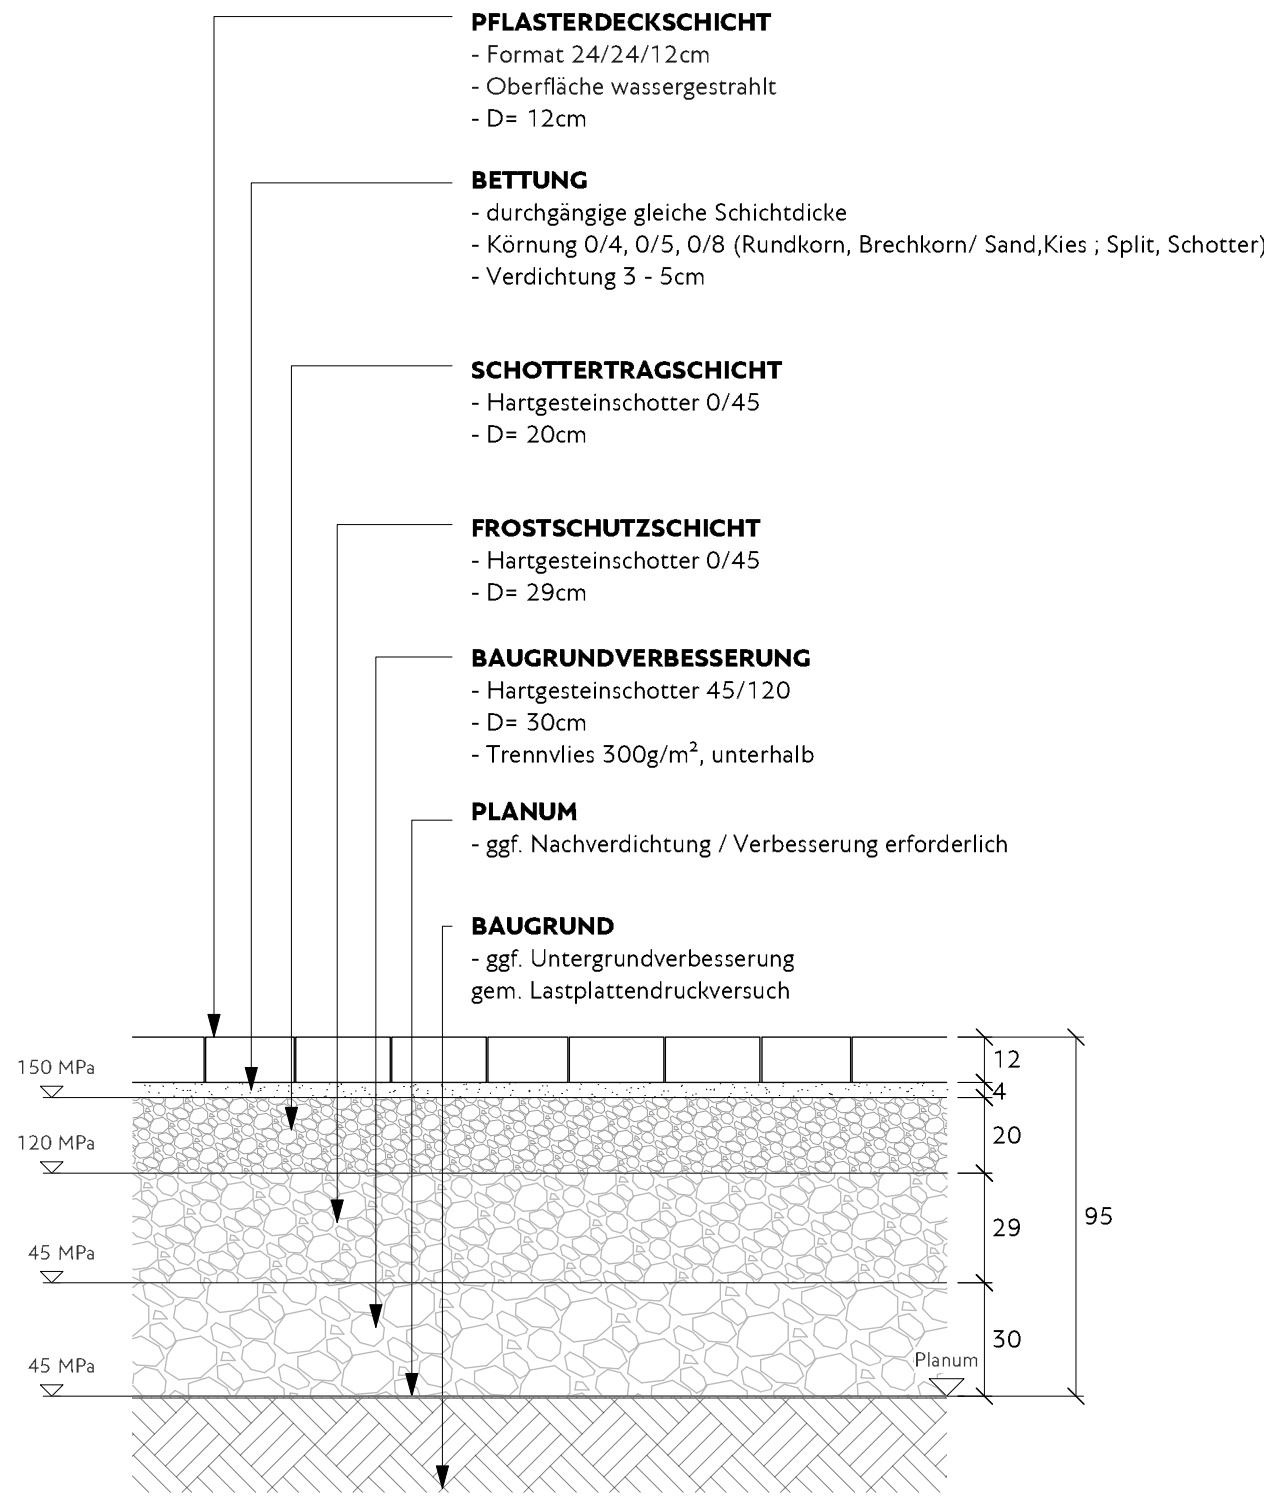


02 - PFLASTERBELAG Bk 0,3

Aufbau nach RStO 2024
Frostempfindlichkeitsklasse F3, Frosteinwirkung Zone I,
Bk 0,3, Gesamtaufbau 85cm

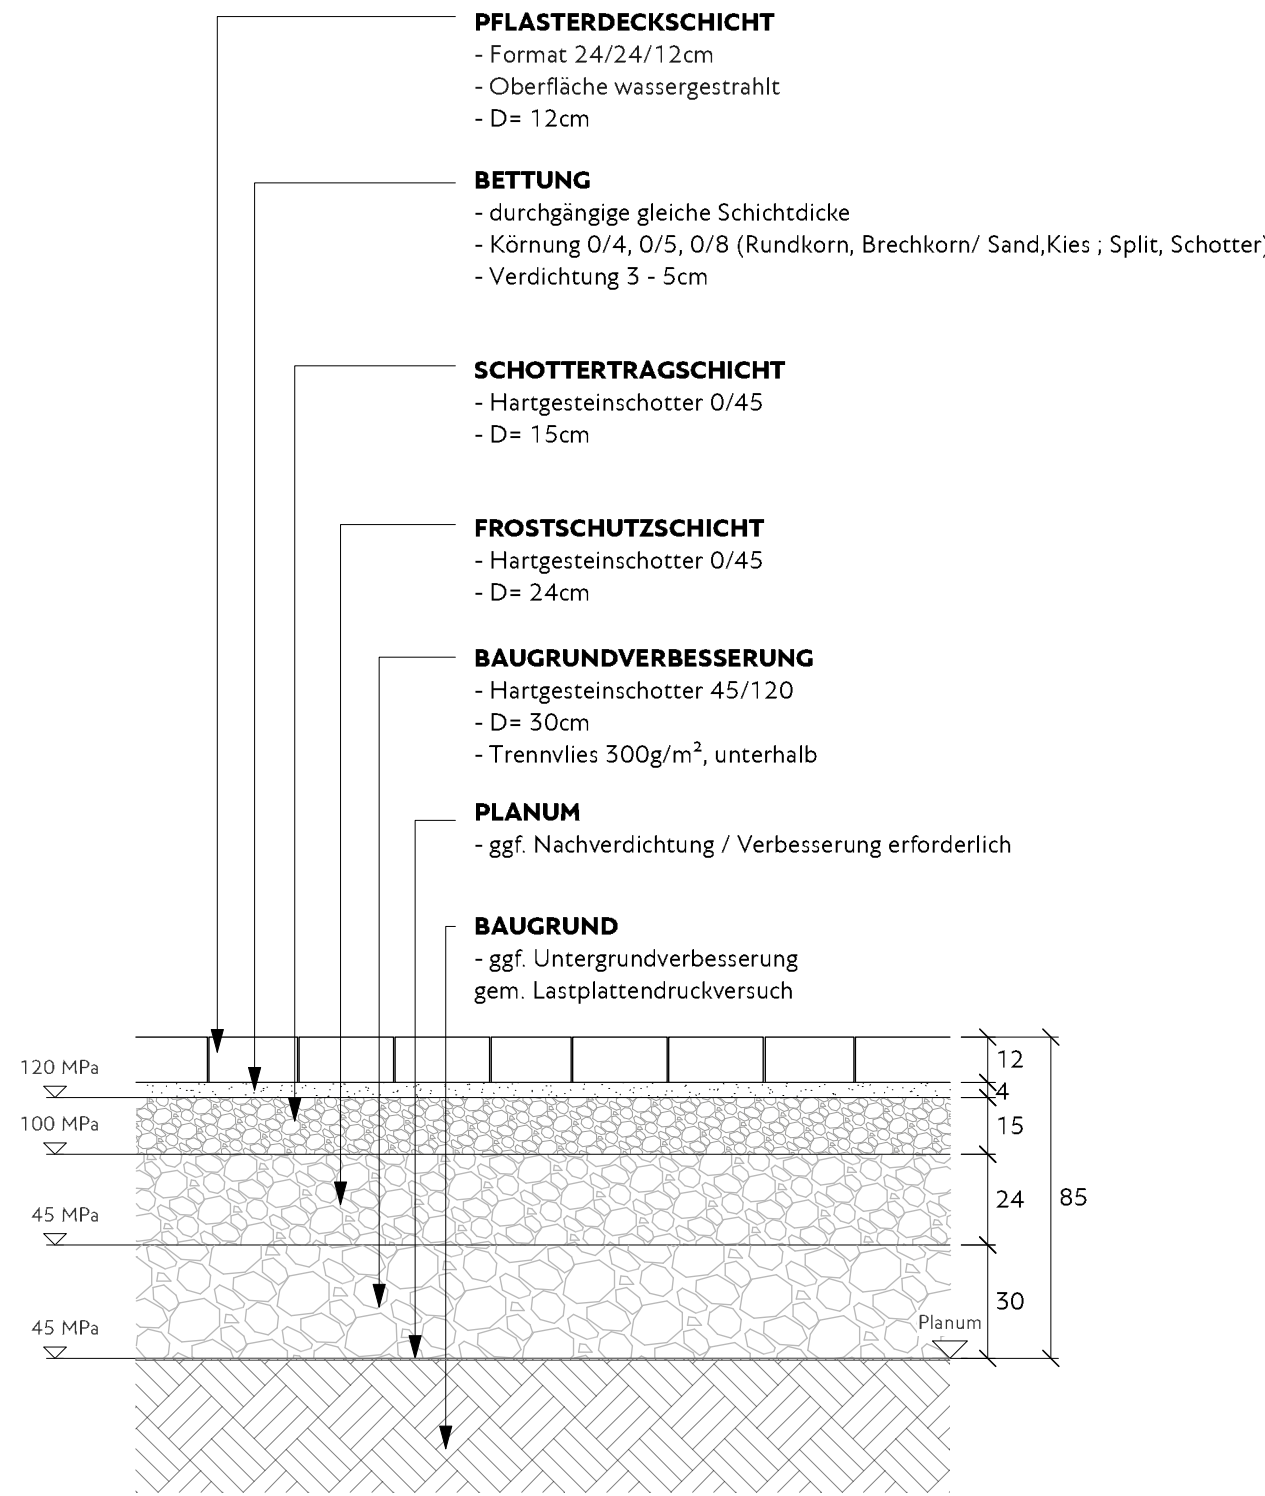


03 - PFLASTERBELAG GEHWEGFLÄCHE

Aufbau nach RStO 2024
Frostempfindlichkeitsklasse F3, Frosteinwirkung Zone I,
begehbar gem. RStO Geh-und Radwege (Tafel 6, Zeile 2),
Gesamtaufbau 30cm

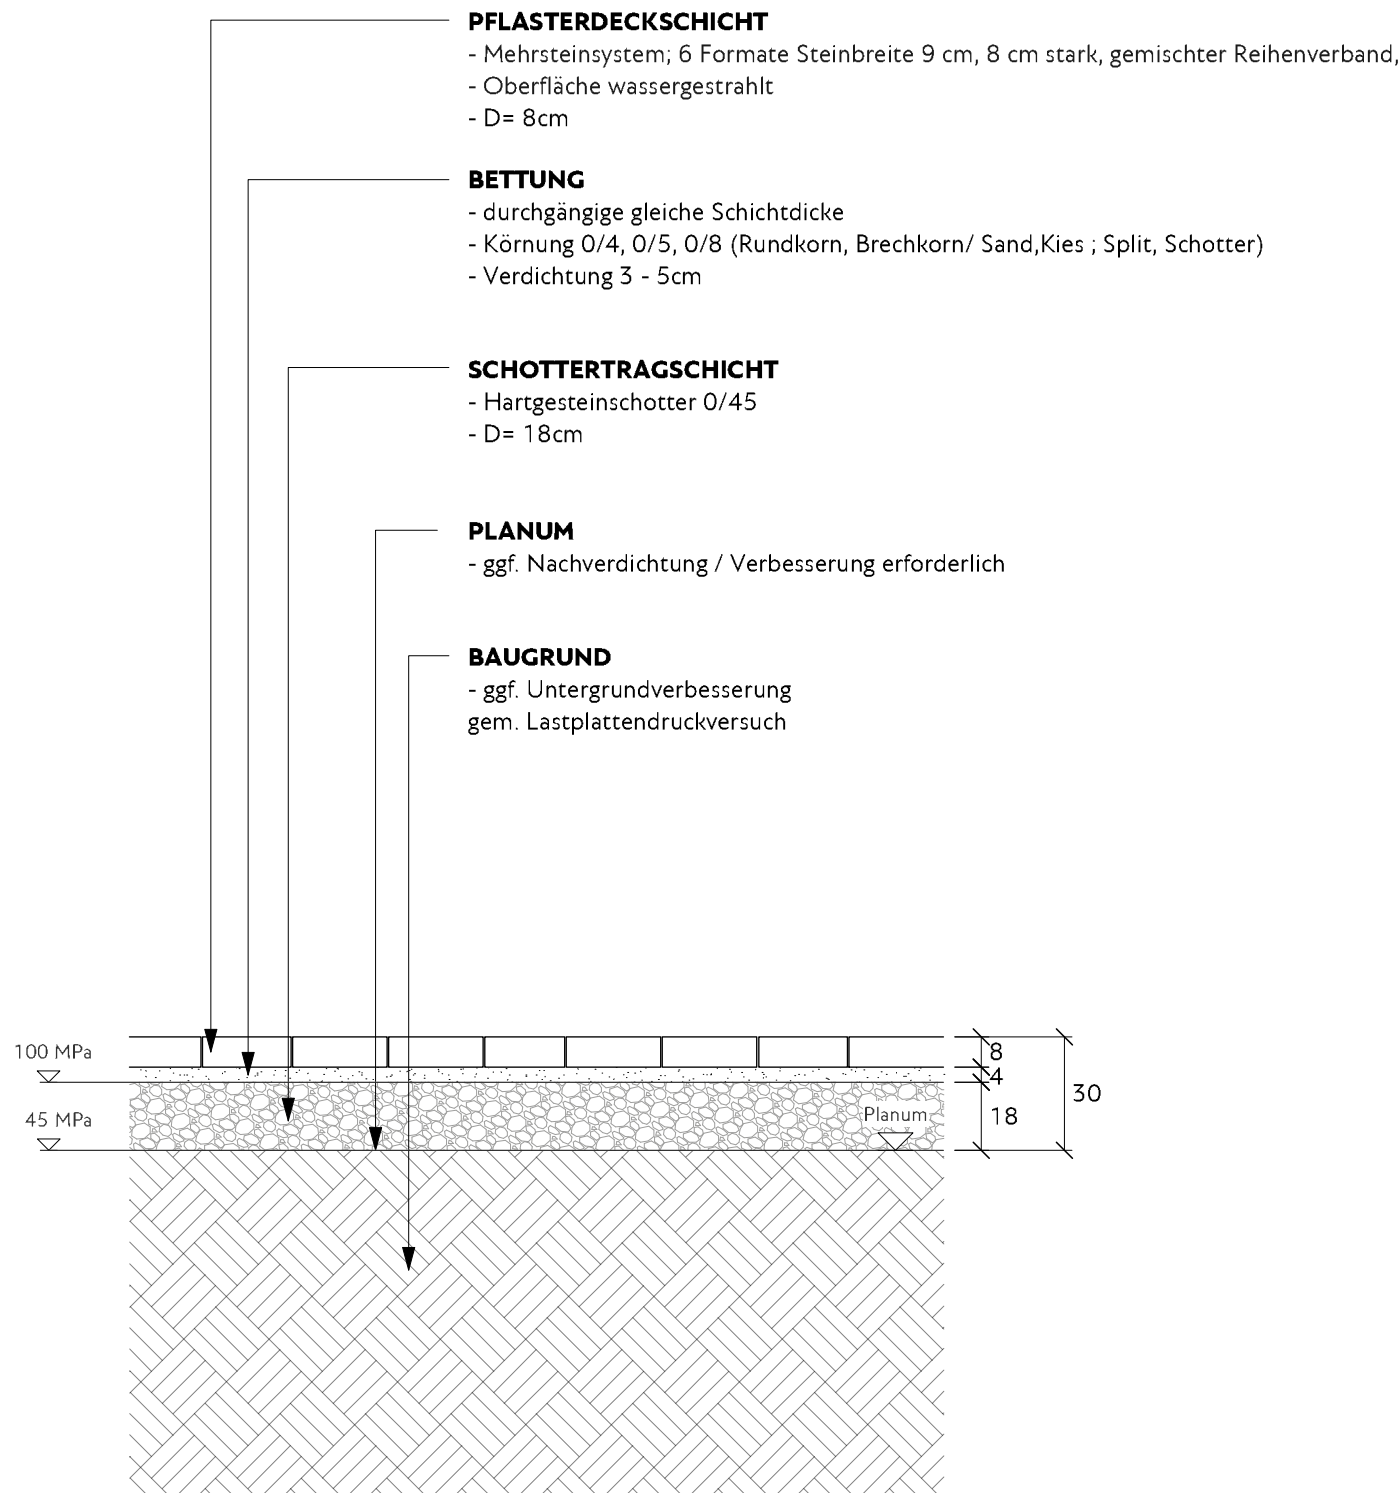


04 - ANSCHLUSS PFLASTER - BESTANDSMAUER

Aufbau nach RStO 2024
Frostempfindlichkeitsklasse F3, Frosteinwirkung Zone I,
begehbar gem. RStO Geh-und Radwege (Tafel 6, Zeile 2),
Gesamtaufbau 30cm

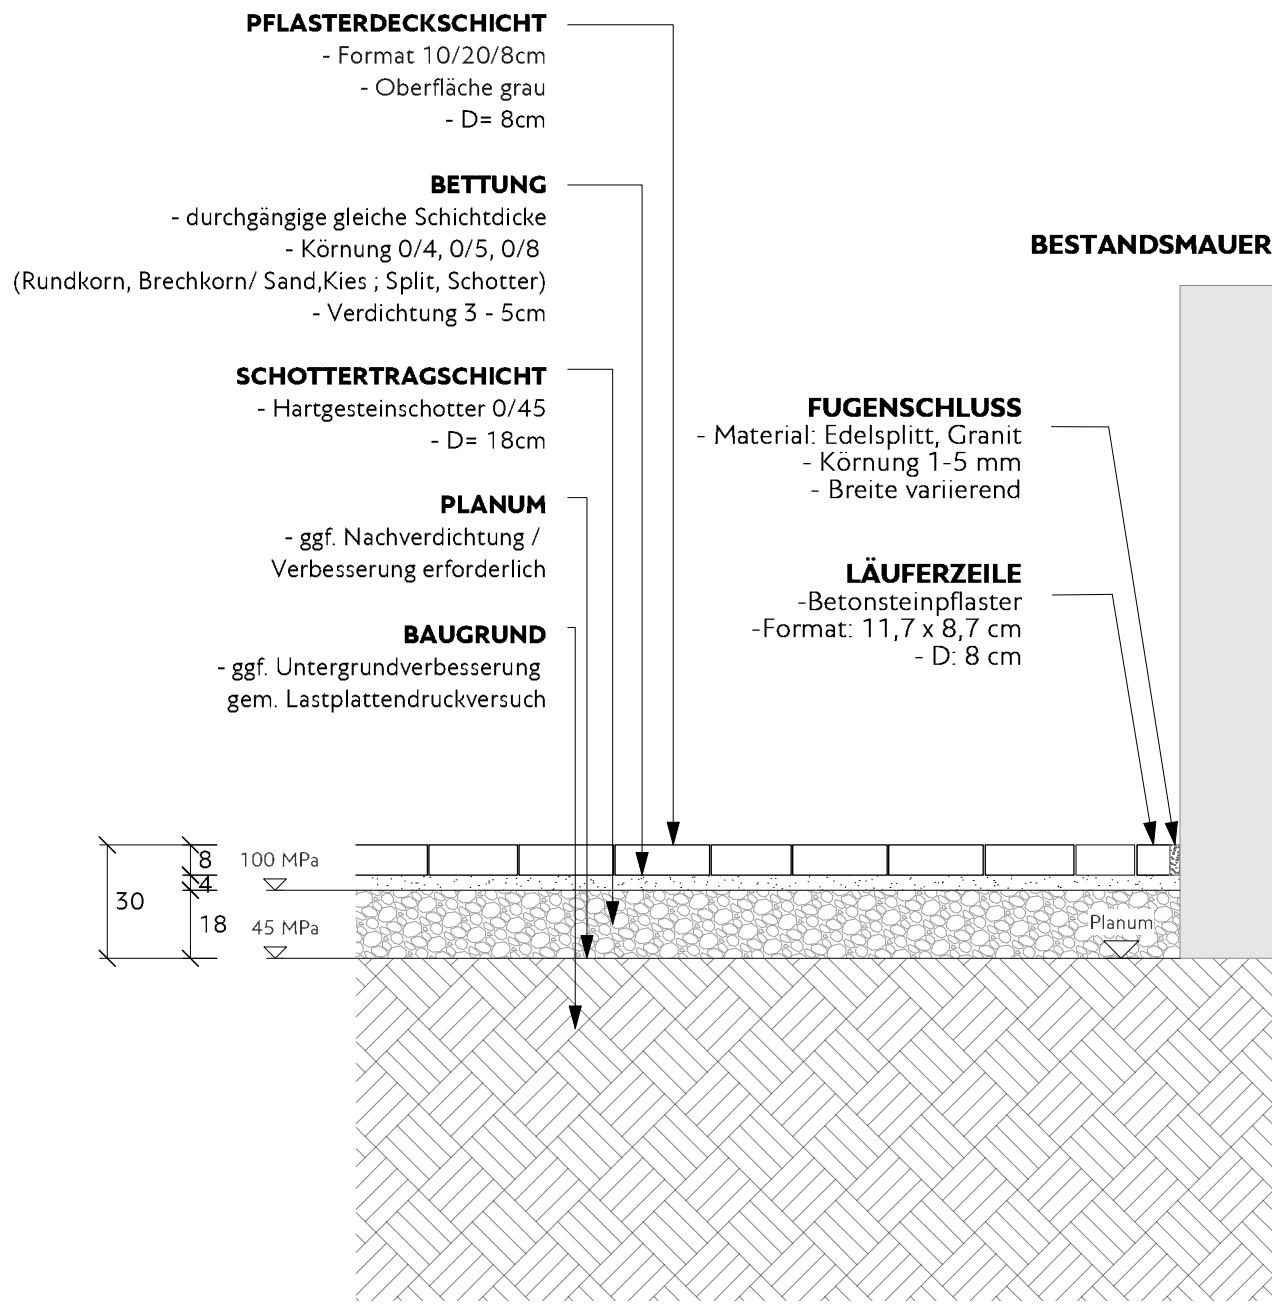


05 - TRITTSTEINE

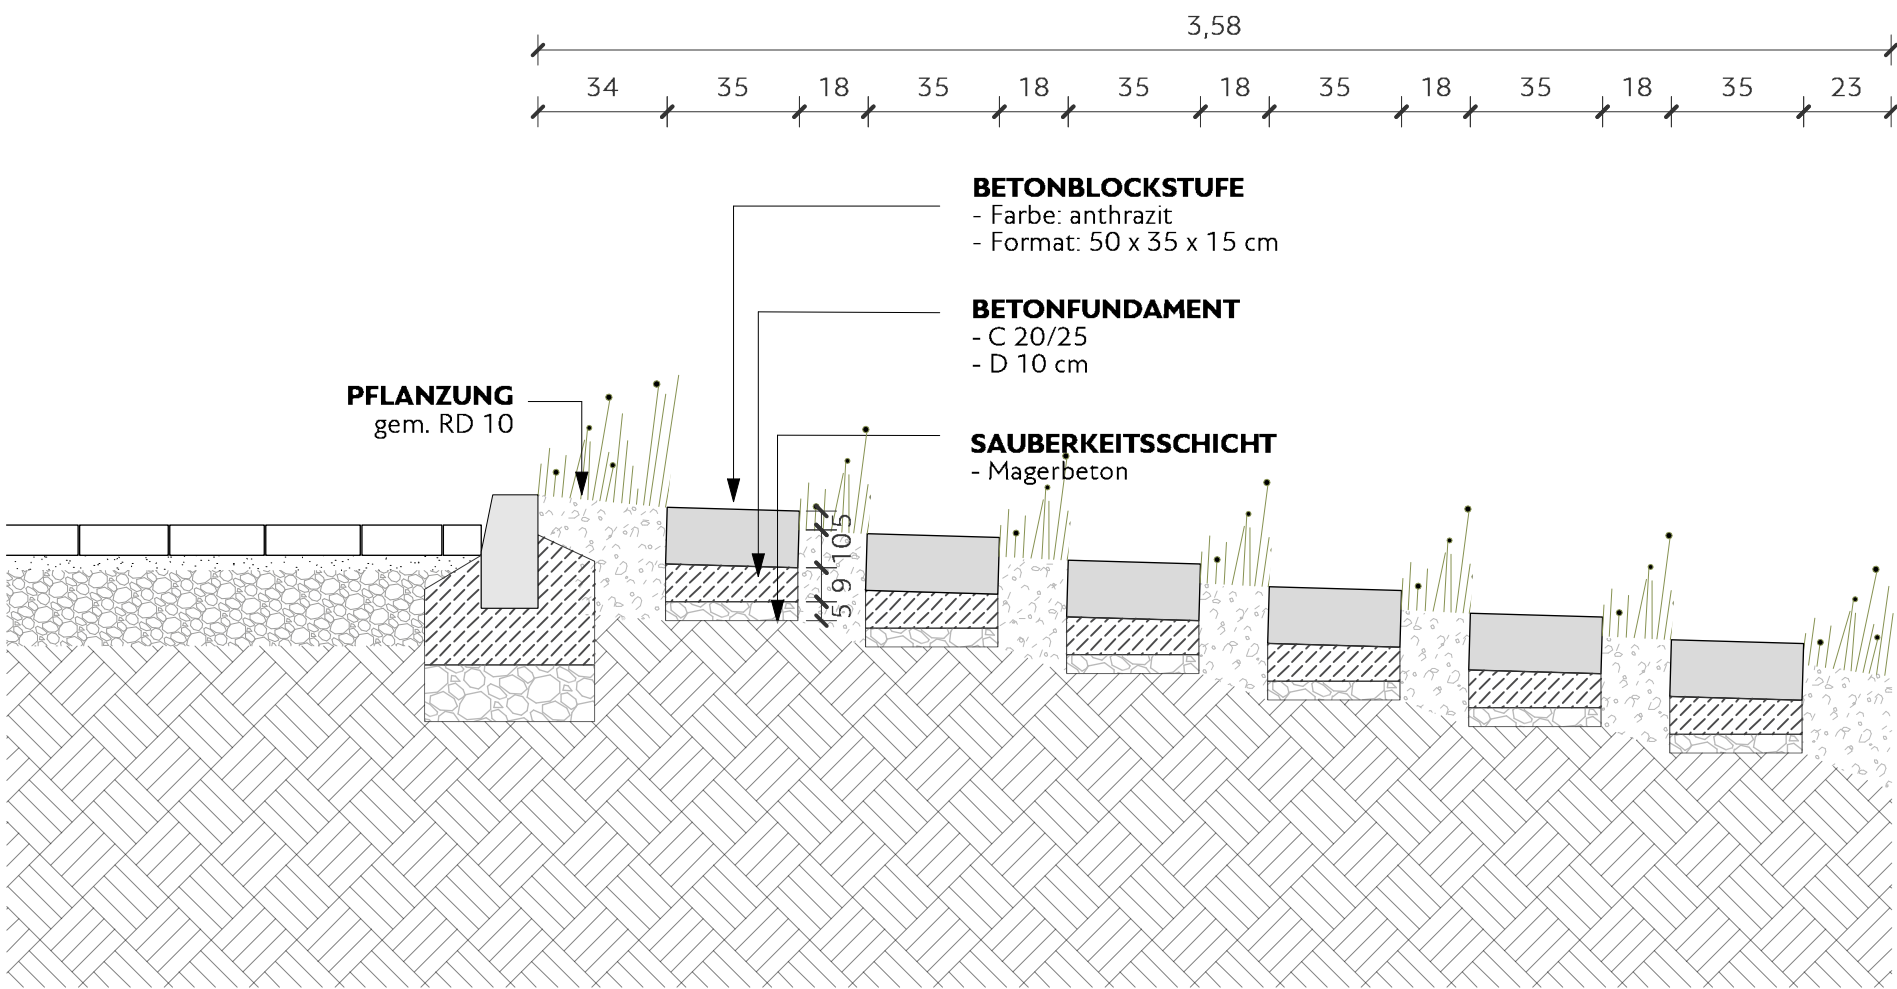

06- EPDM

Fallschutz für Spielflächen, nicht unterbaut, Fallhöhe 1,30 m

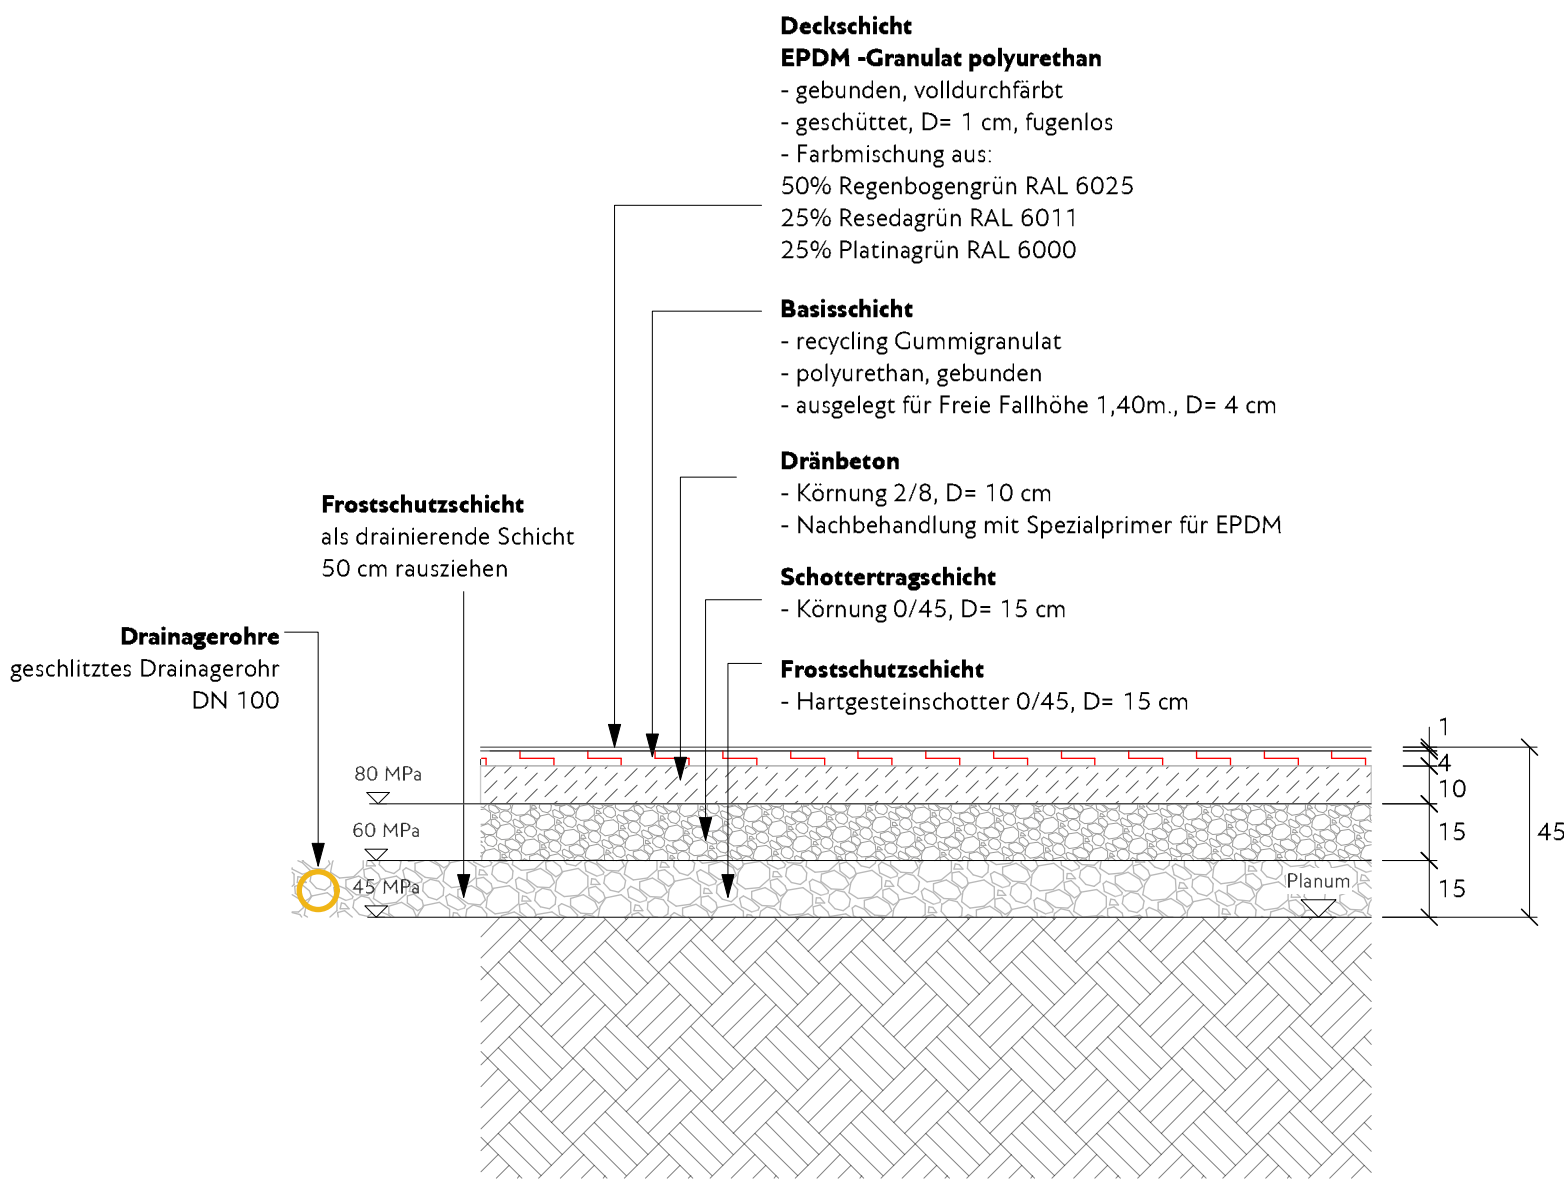

Bauvorhaben 25-08_Neugestaltung Barbarossaplatz		GREENBOX LANDSCHAFTS ARCHITEKTEN Partnerschaftsgesellschaft mb&H Scheffler / Pieper / Pasold / Theobald / Wengedat Köln Stuttgart Kassel Osnabrück Berlin Hauptsitz Gruner Weg 10, 50825 Köln Tel.: 0021 94 99 77-10 www.greenbox.la info@greenbox.la Bearbeitung Sandort Köln	
Übersichtplan		Unterschrift: GREENBOX	
Bauherr Stadt Essen Amt für Straßen und Verkehr Lindenallee 10, 45127 Essen		STADT ESSEN ASV Amt für Straßen und Verkehr	
Verkehrsplanung BPR Ingenieure GmbH & Co. KG Ein Unternehmen der BPR Gruppe Möller-Breuker · Straße 28, 45130 Essen, +49 201 125 169 0 info@bpr-essen.de		Plannummer 25-08_AP_RD_001_befestigte Flächen_0	
Inhalt Pflasterbeläge + Anschlüsse		Unterschrift: Bauherr/Auftraggeber	
Planstufe LP5	Datum 24.08.2026	Maßstab 1:20	Gezeichnet JP, LB
Geprüft			
Planungsgrundlage von: Planungsgrundlage Architektur / Index / Datum Planungsgrundlage Vermesser / Index / Datum			