



07 - RUNDBORD

Aufbau nach RStO 2024 / ZTV - Wegebau

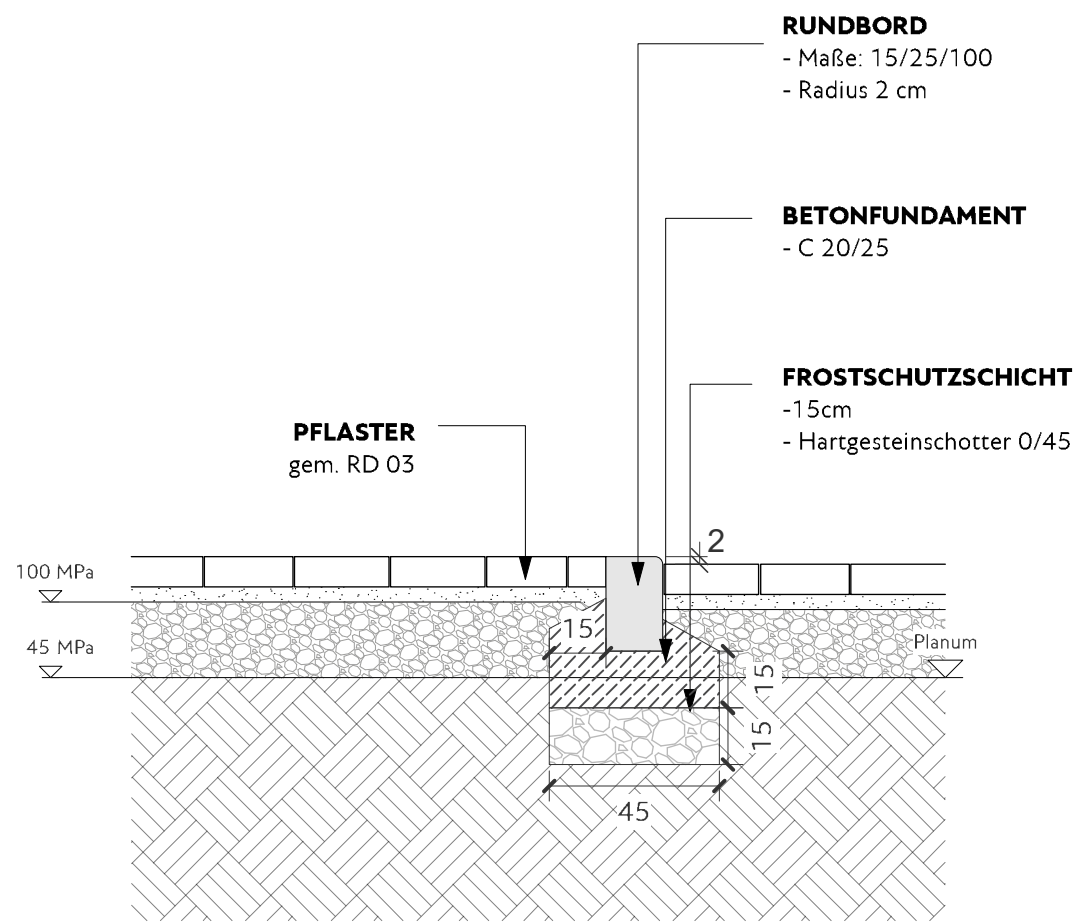


08 - HOCHBORD

Aufbau nach RStO 2024 / ZTV - Wegebau

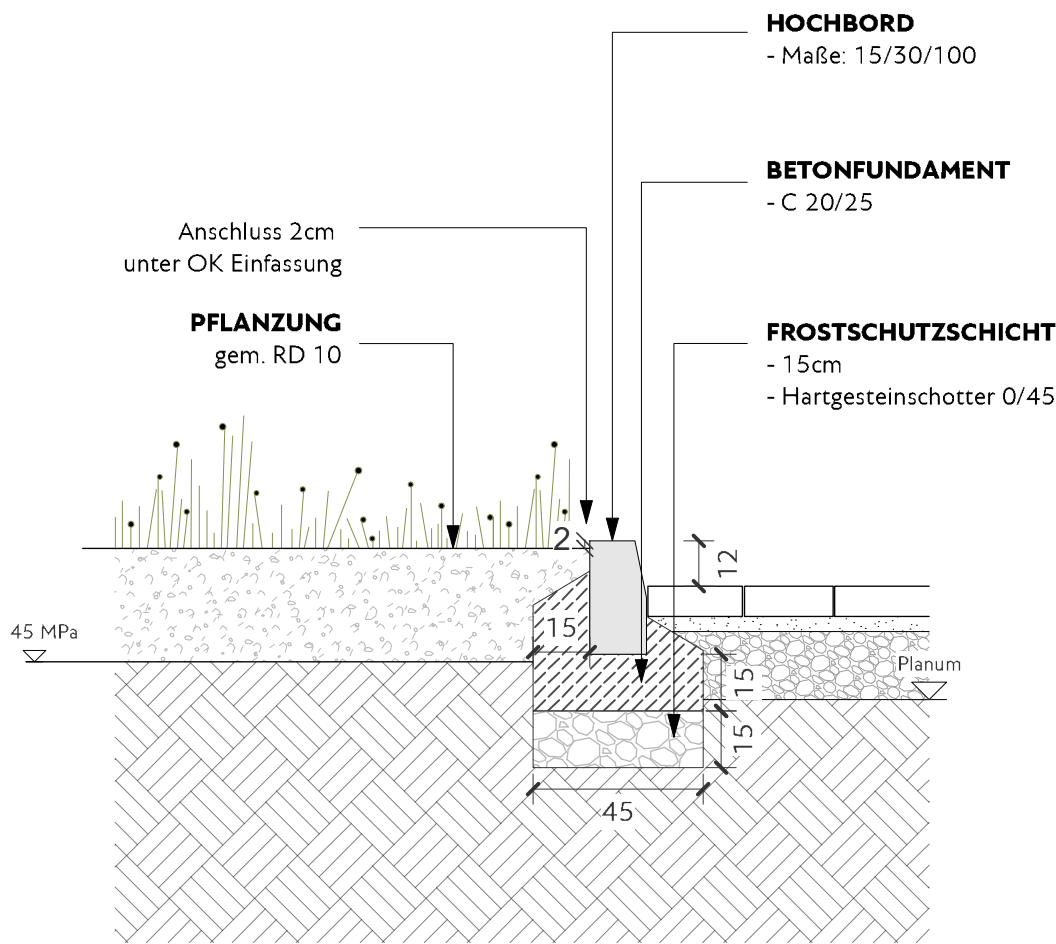


09 - STAHLBAND

Einbauhöhe OK = +/-0 zu angrenzenden Belägen

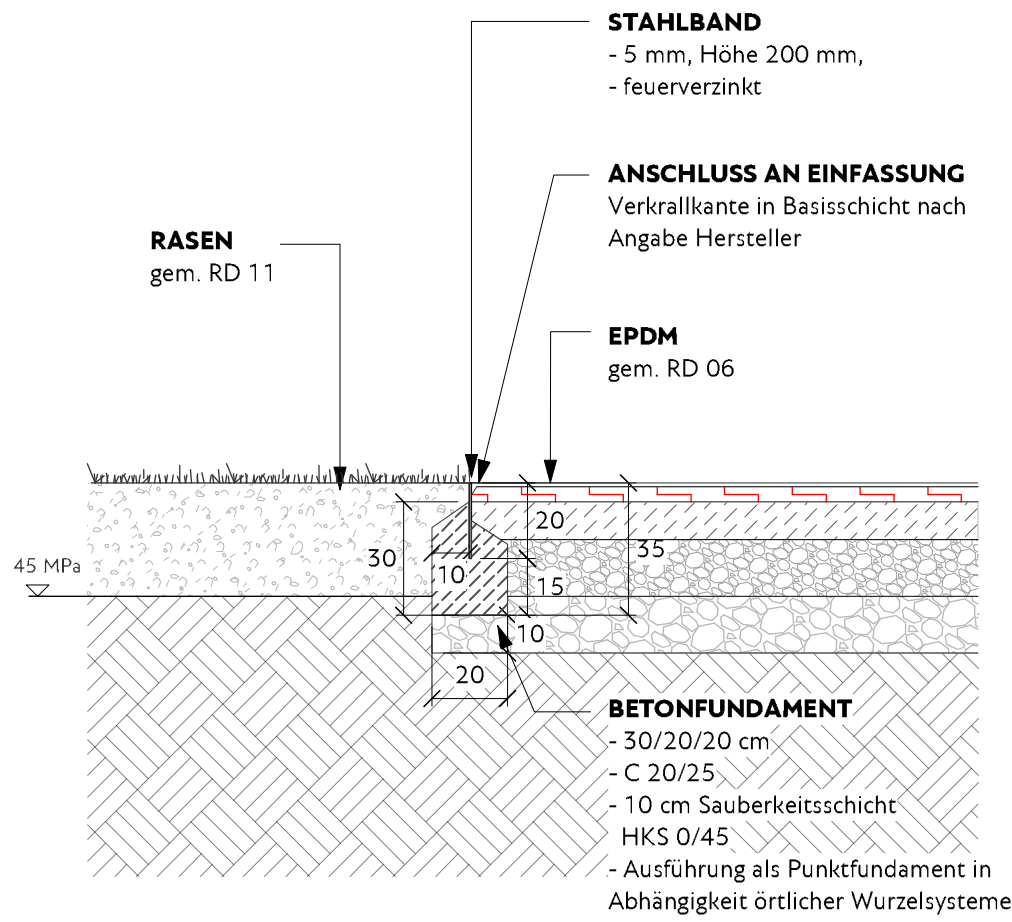

10 - STAHLBAND

Einbauhöhe OK = 10-15 cm über OK zu angrenzenden Belägen

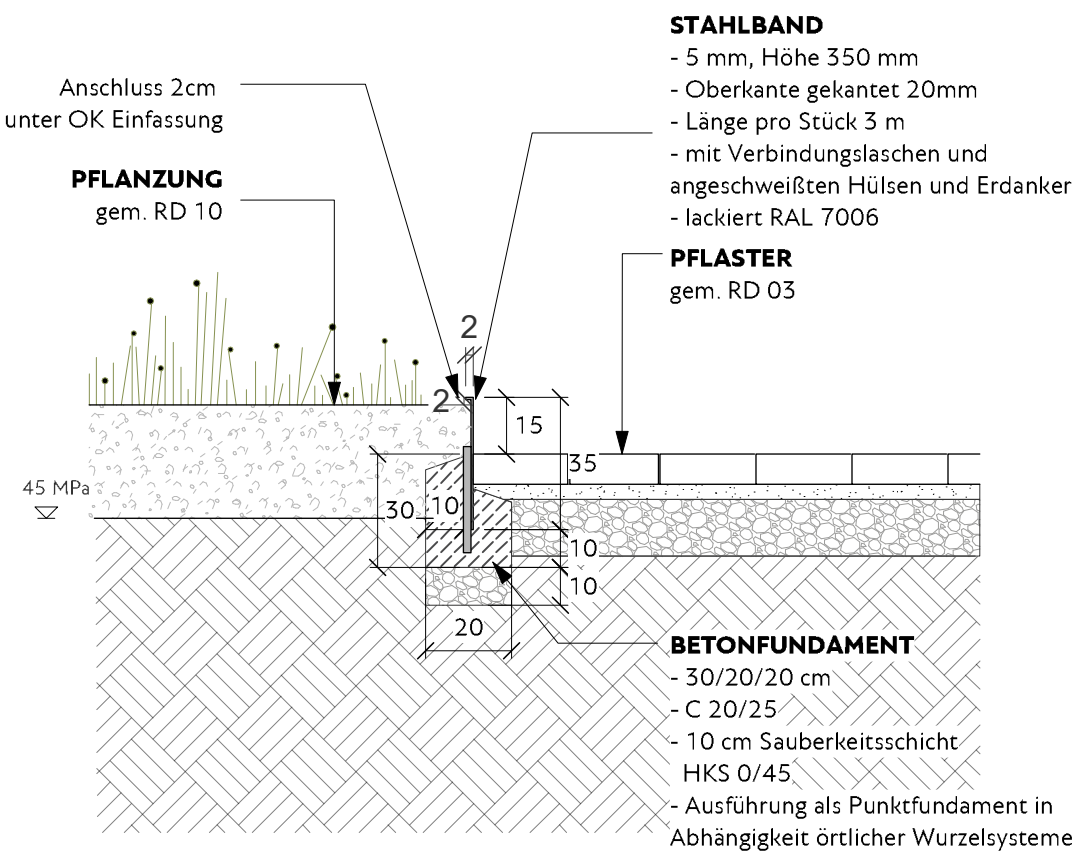

Bauvorhaben 25-08_Neugestaltung Barbarossaplatz			GREENBOX LANDSCHAFTS ARCHITEKTEN Partnerschaftsgesellschaft mbB Schäfer Pieper Patzelt Theidel Wiegand Köln Stuttgart Kassel Osnabrück Berlin Hauptsitz Grüner Weg 10, 50825 Köln Tel.: 0221 94 99 77-10 www.greenbox.la info@greenbox.la Bearbeitung Standort Köln		
Übersichtplan			Unterschrift GREENBOX		
Bauherr Stadt Essen Amt für Straßen und Verkehr Lindenallee 10, 45127 Essen			STADT ESSEN ASV Amt für Straßen und Verkehr		
Verkehrsplanung BPR Ingenieure GmbH & Co. KG Ein Unternehmen der BPR Gruppe Müller-Breslau-Straße 28, 45130 Essen, +49 201 125 169 0 info@bpr-essen.de			Unterschrift Bauherr/Auftraggeber		
Inhalt Bordsteine + Stahlkanten			Plannummer 25-08_AP_RD_002_Einfassungen_0		
Planstufe LP5	Datum 24.08.2026	Maßstab 1:20	Planformat DIN A2	Gezeichnet JP	Geprüft
Planungsgrundlage von: Plangrundlage Architektur / Index / Datum Plangrundlage Vermesser / Index / Datum					