




Ausbauquerschnitt A
AQ A Barbarosaplatz West

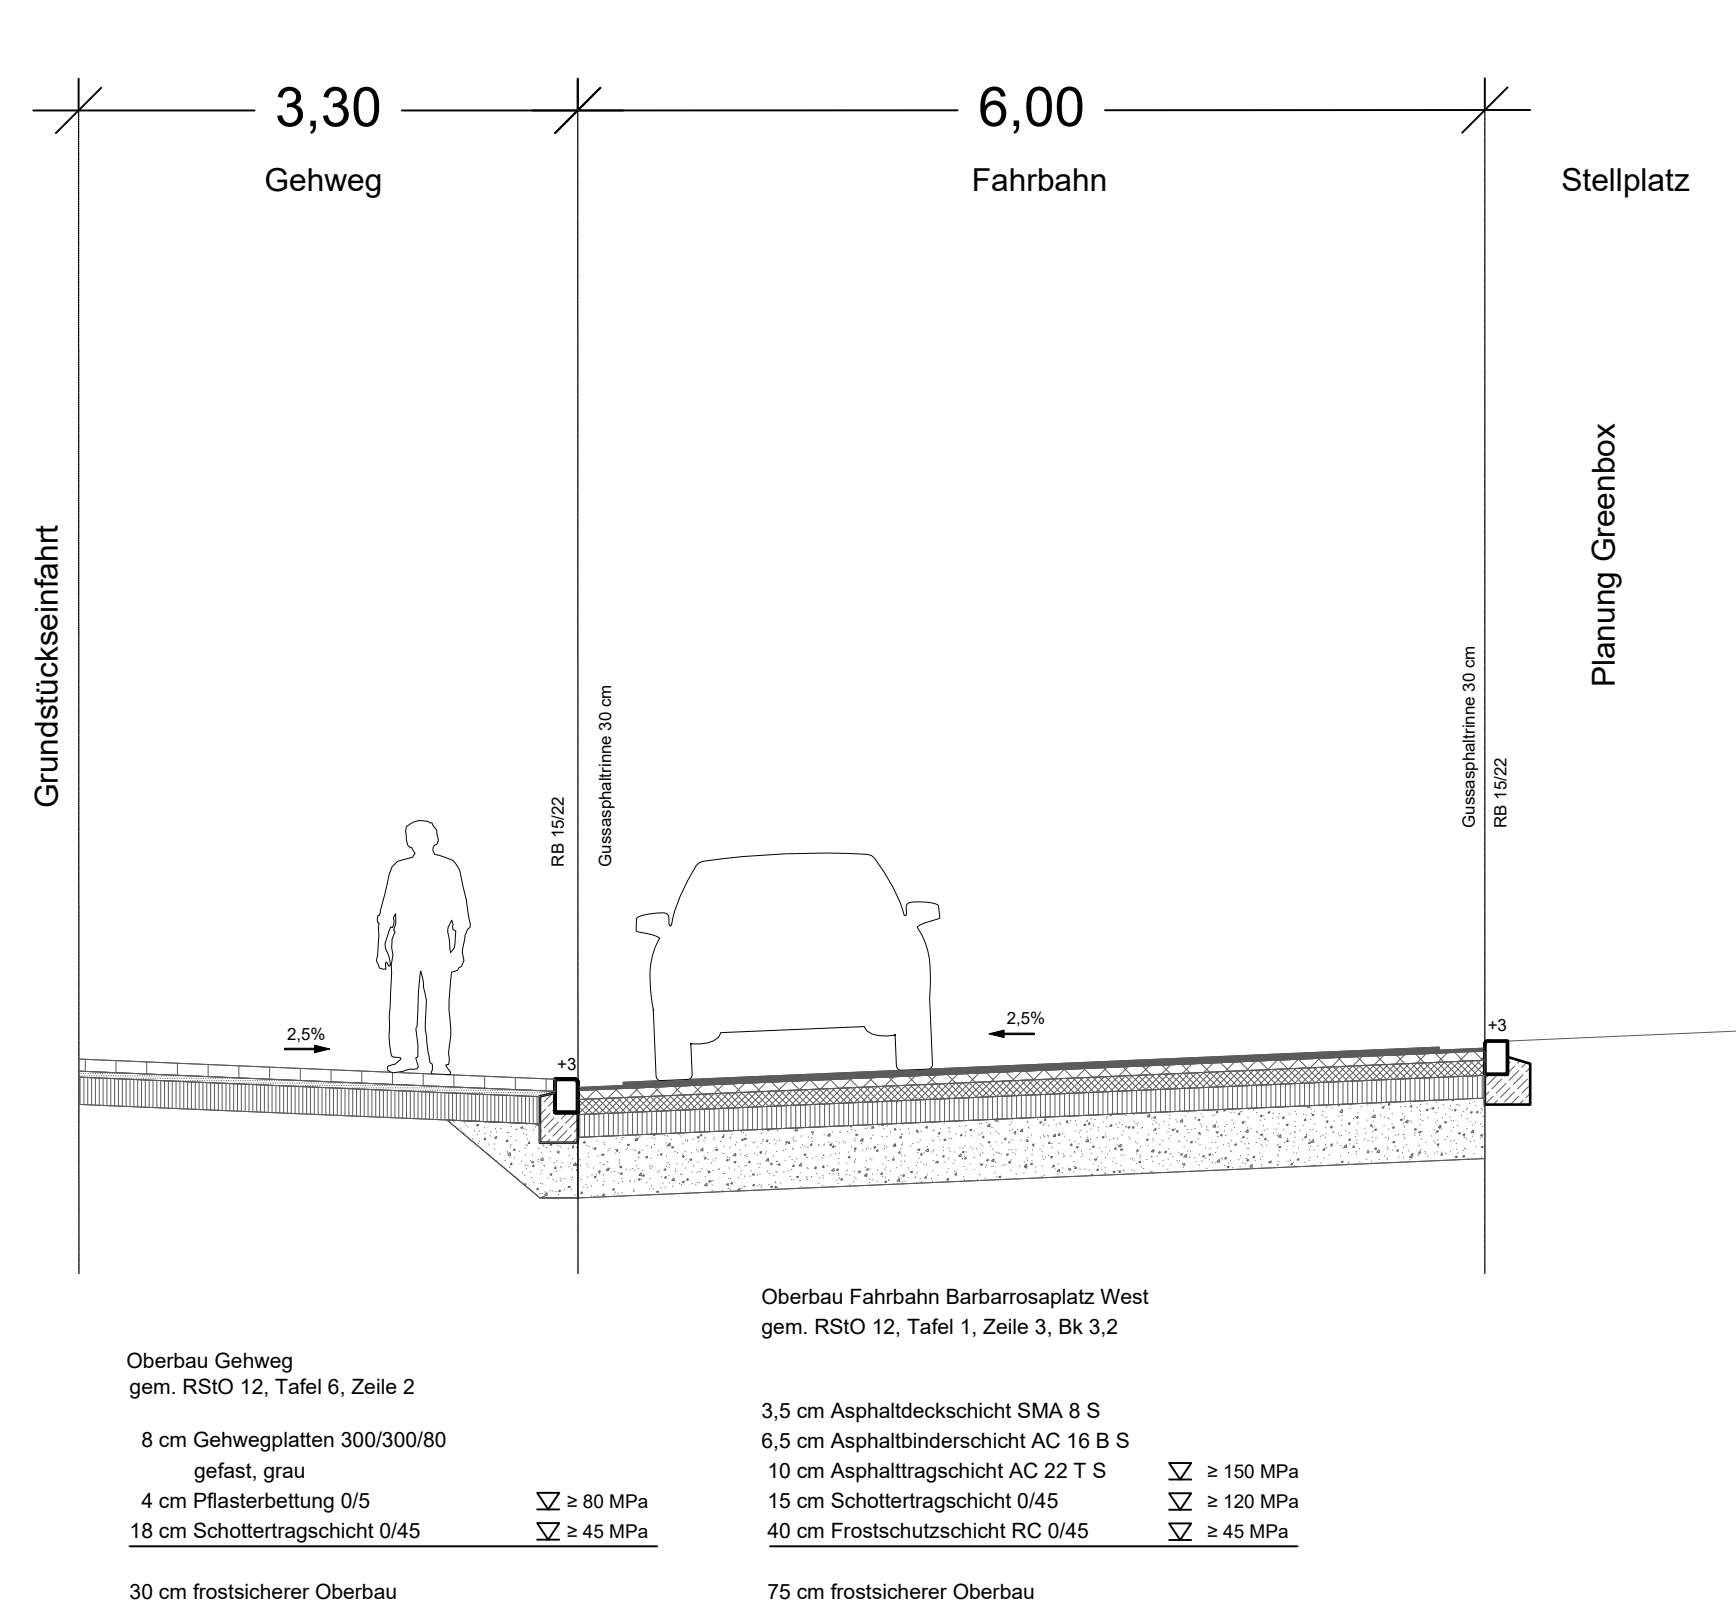


Ausbauquerschnitt B
AQ B Schwanhildenstraße

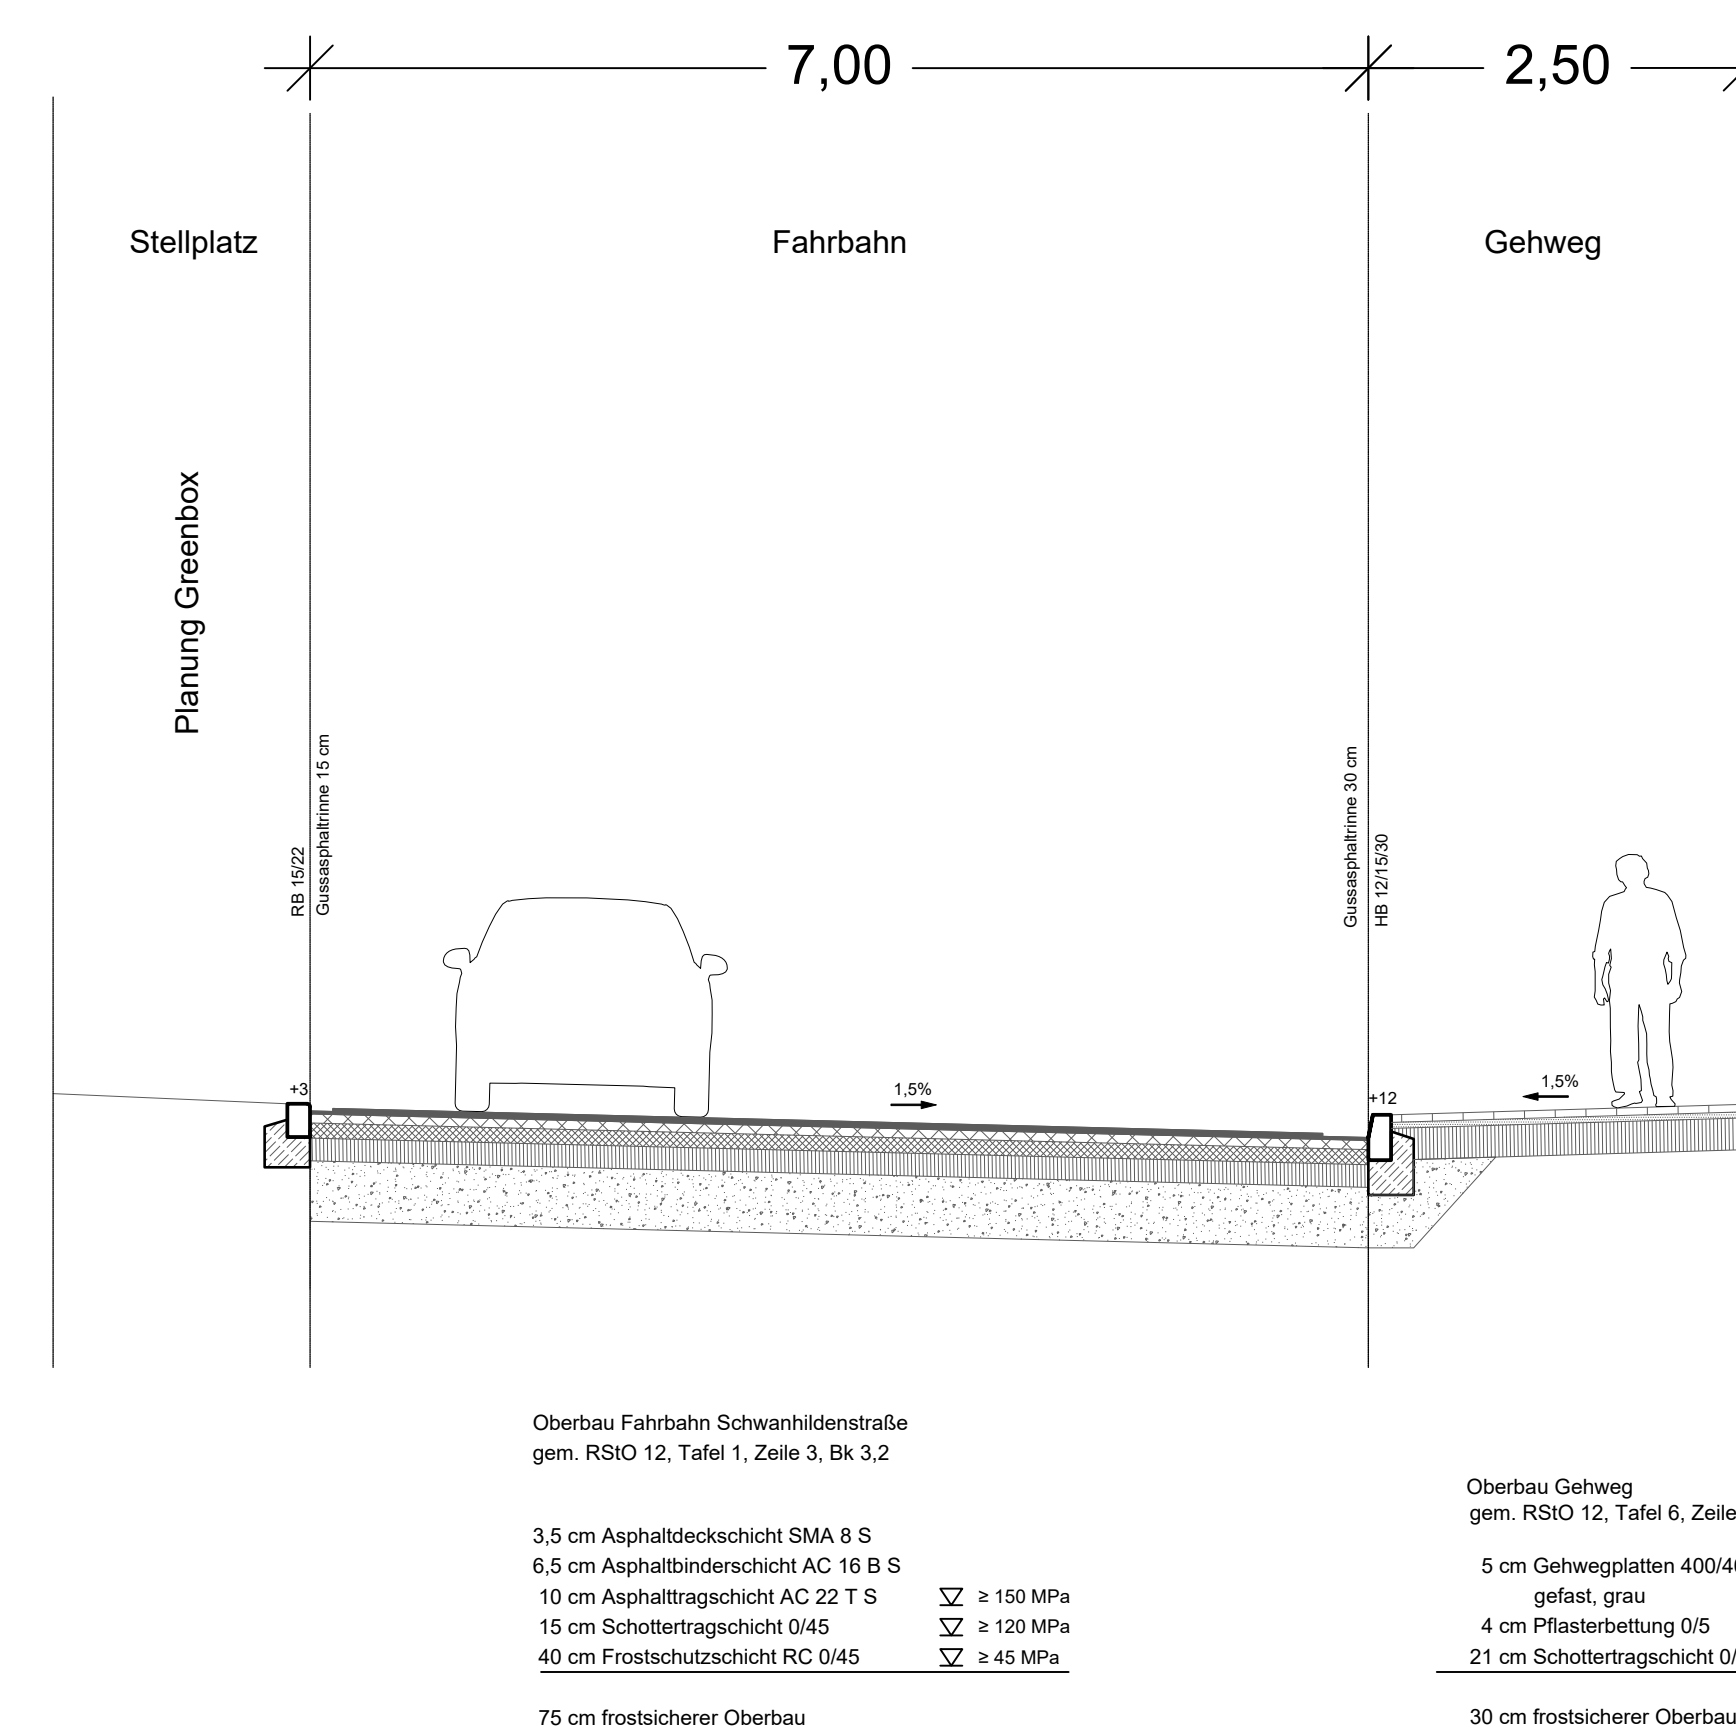

Ausbauquerschnitt D
AQ D Barbarosaplatz Nord

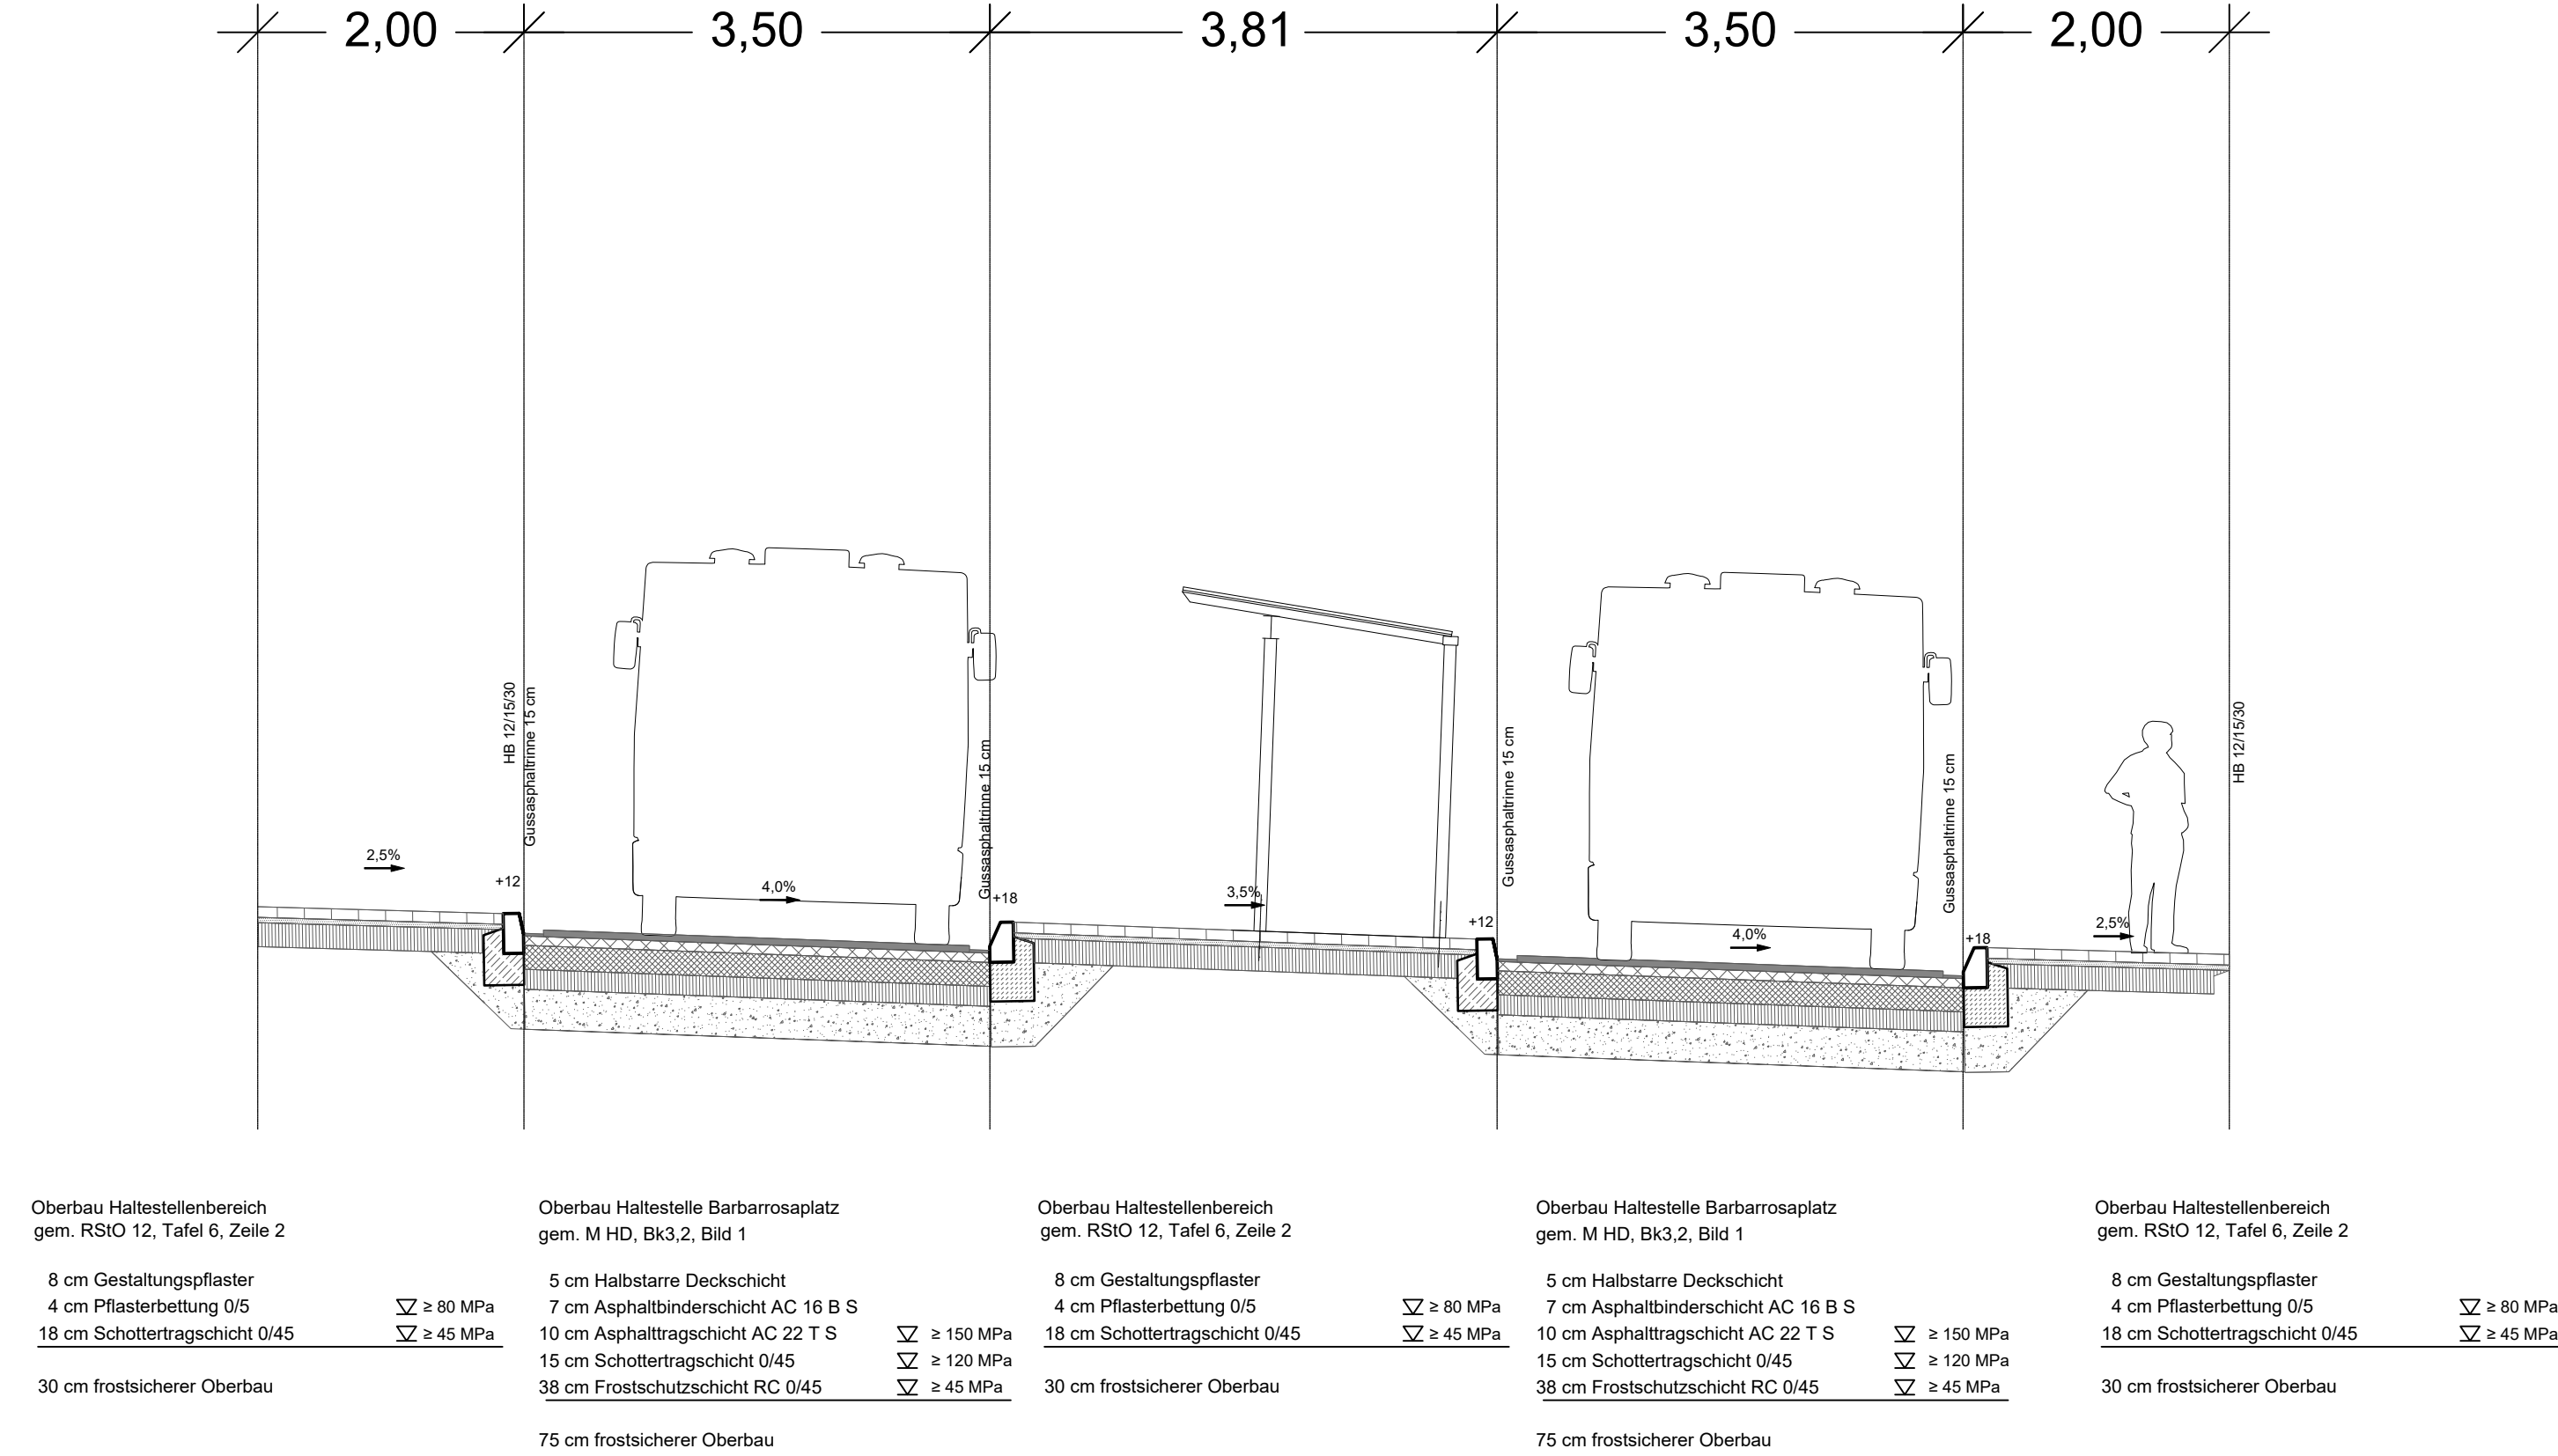

Ausbauquerschnitt C
AQ C Hallostraße

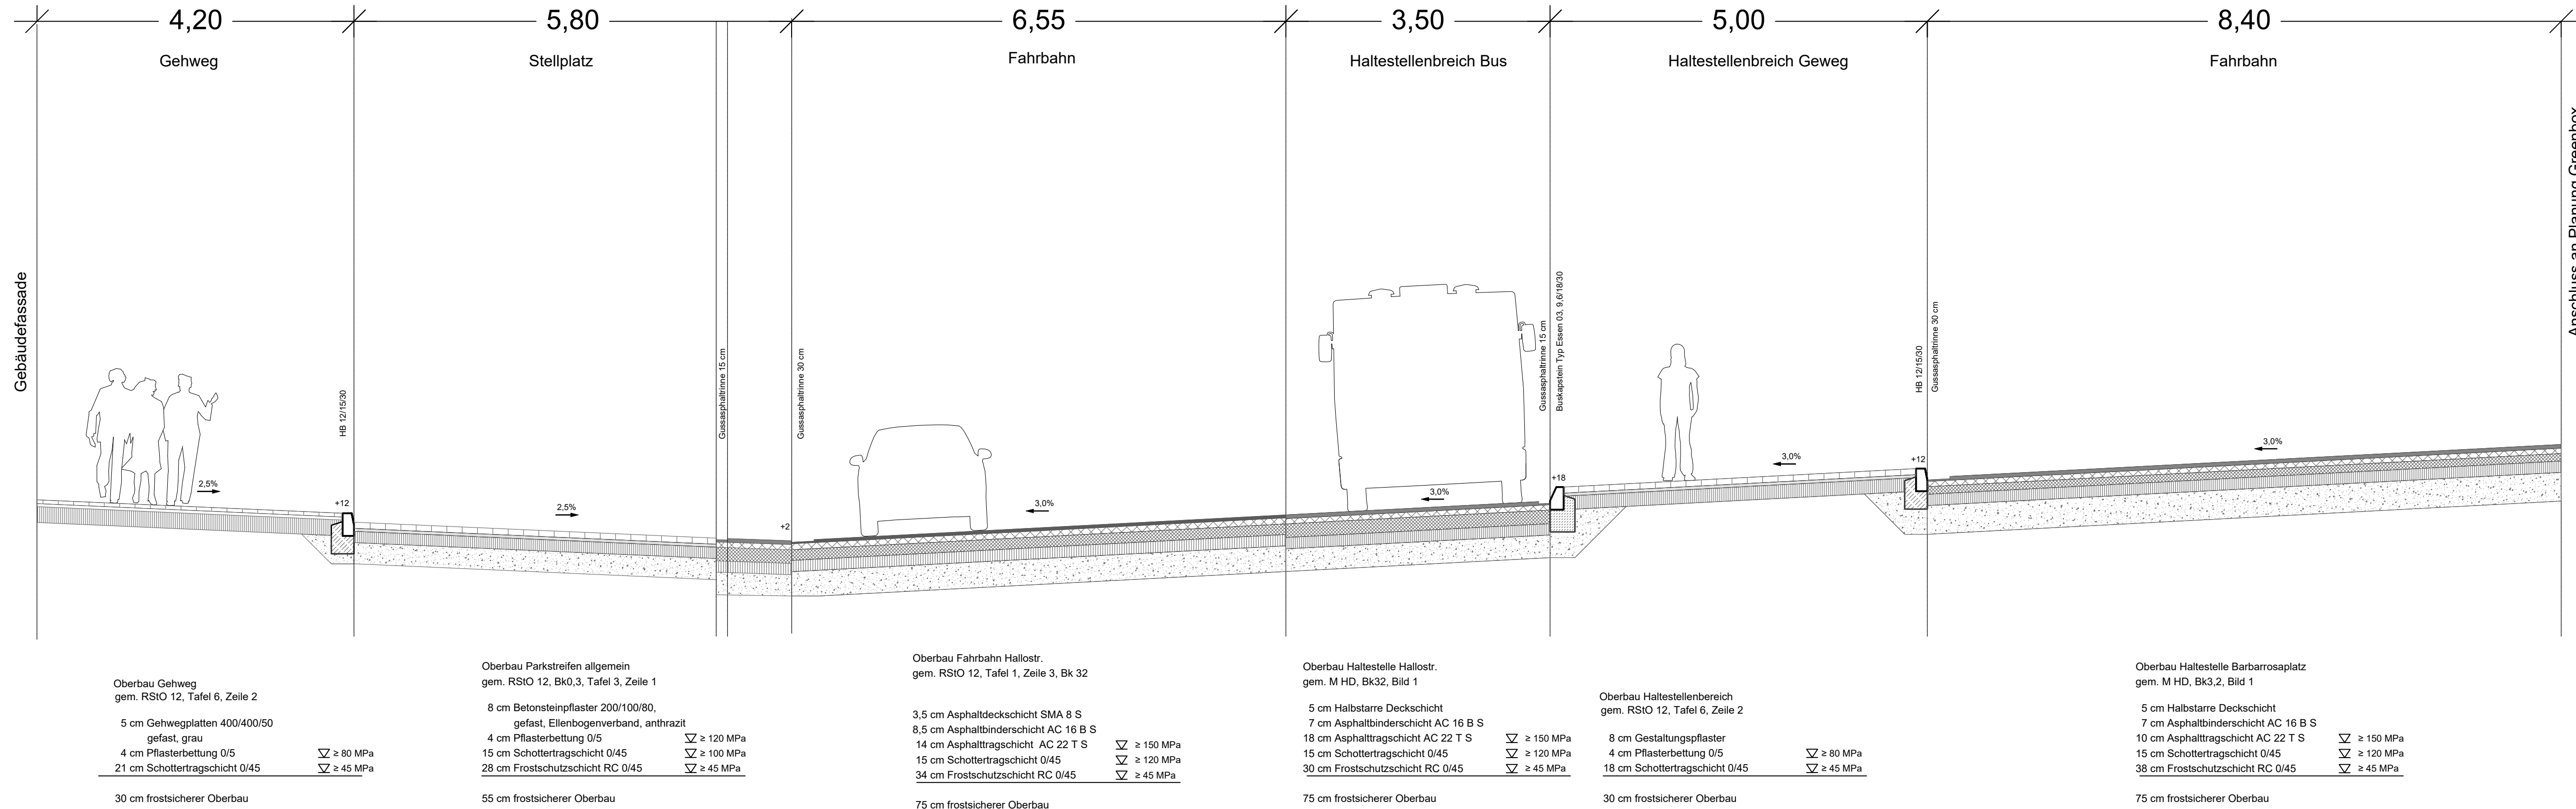

Index	Datum	Art der Änderung			Bearbeitet
Projekt		Barbarosaplatz Stadt Essen			
Auftraggeber		Stadt Essen Amt für Straßen und Verkehr Lindenallee 10 45127 Essen			
Planung		BPR Ingenieure GmbH & Co. KG Ein Unternehmen der BPR Gruppe Möke-Bräu-Strasse 28, 45130 Essen +49 201 125 189 0 info@bpr-essen.de			
Leistungsphase		Ausführungsplanung			
Planbezeichnung		25-08_AP_SC_003_Ausbauquerschnitte VA_0 Ausbauquerschnitte Verkehrsanlagen			
Projektnummer	Maßstab	Datum	Bearbeitet	Geprüft	Plannummer
3670	M 1:50 DIN A0 Blattgröße	18.06.2026	MW		SC_003