


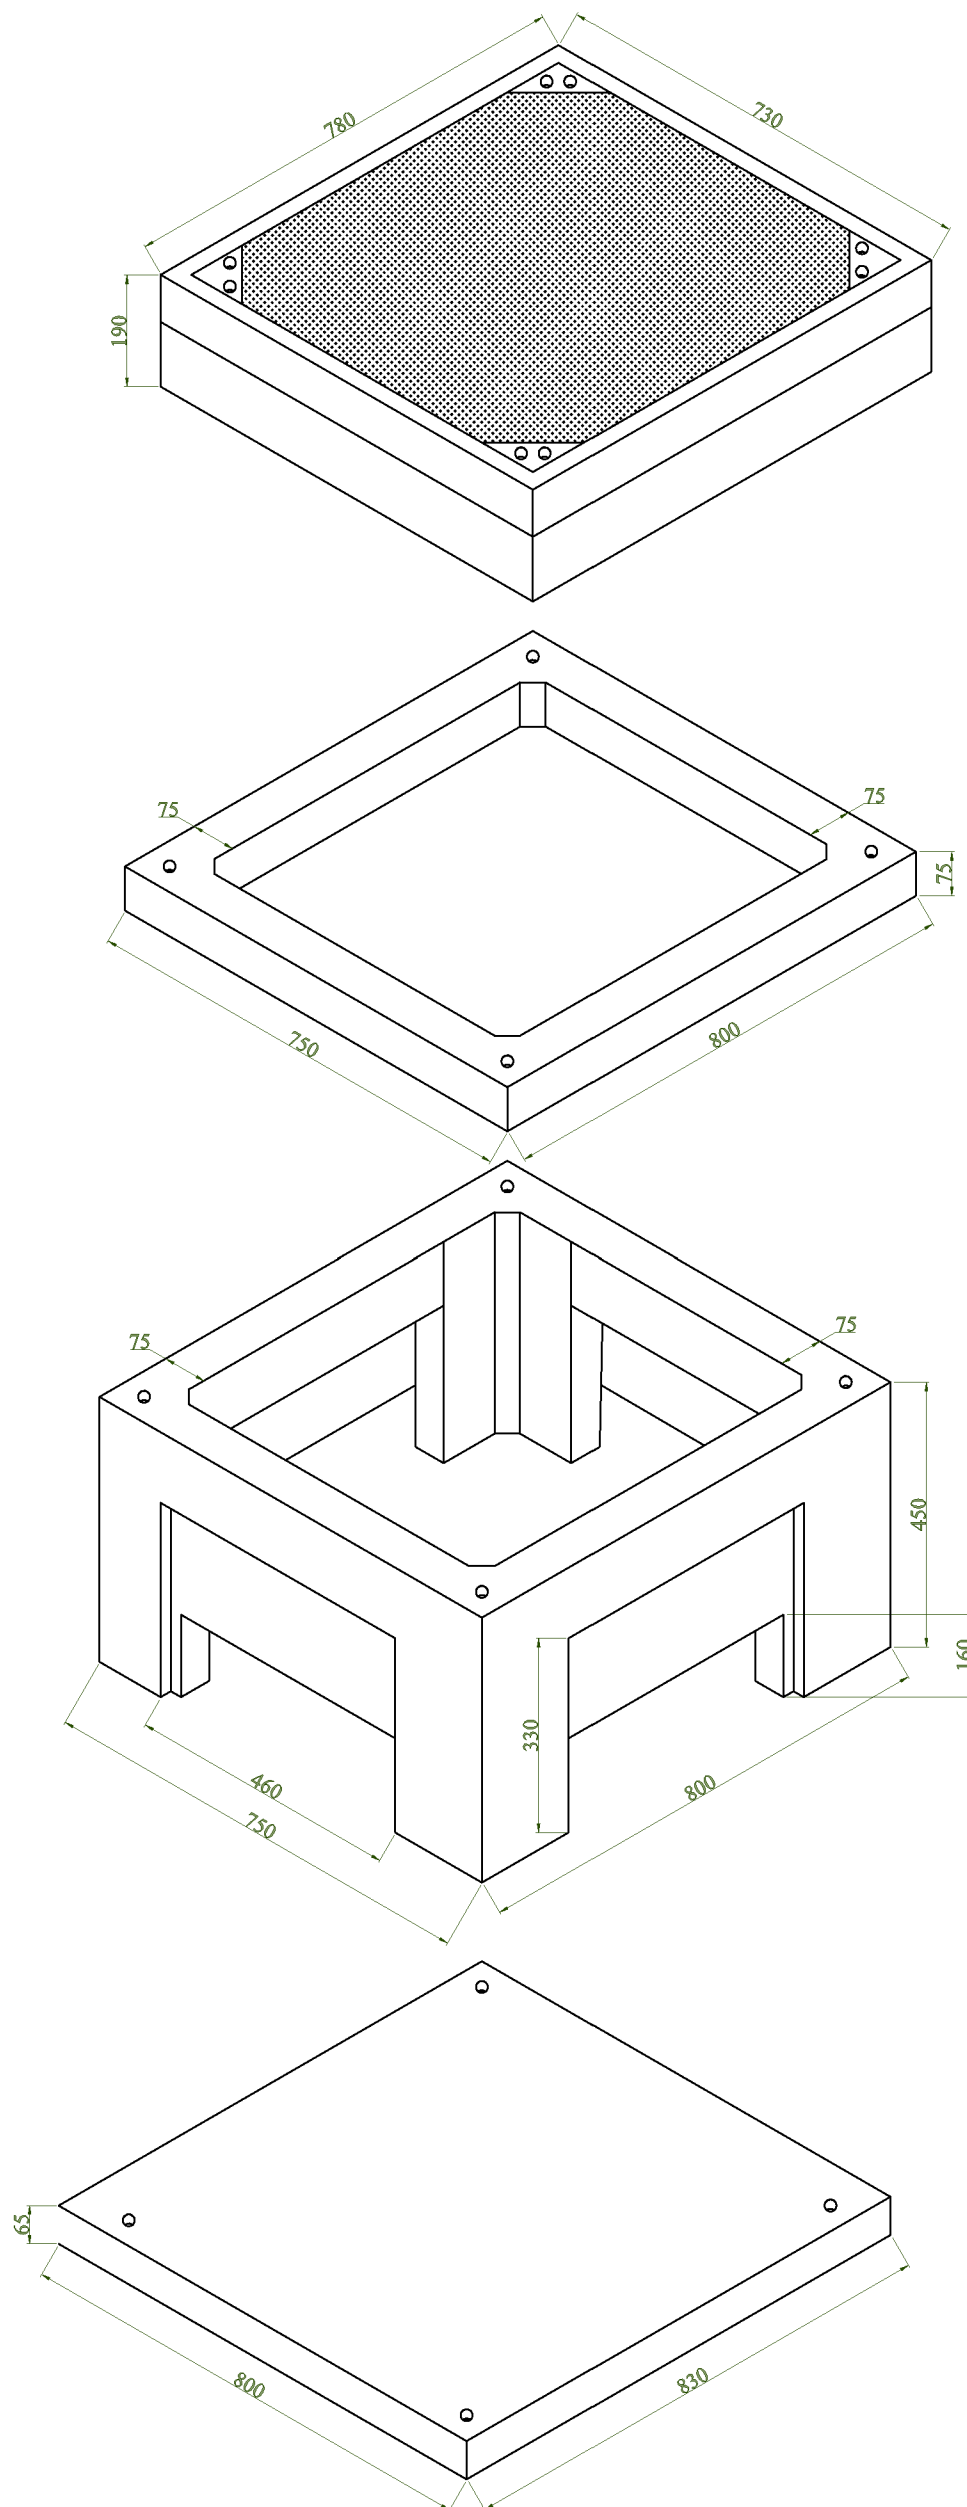

Kabelschacht Gr.3 (650 x 600 mm i.L.)

Maße in mm

03.02.2023

Stadt Essen
Amt für
Straßen und Verkehr
FB 66-3

bearbeitet

geprüft

geprüft

Abteilungsleiter

gez. Hr. Schneider

gez. Hr. Niche

gez. Hr. Jondral

gez. Hr. Langner