
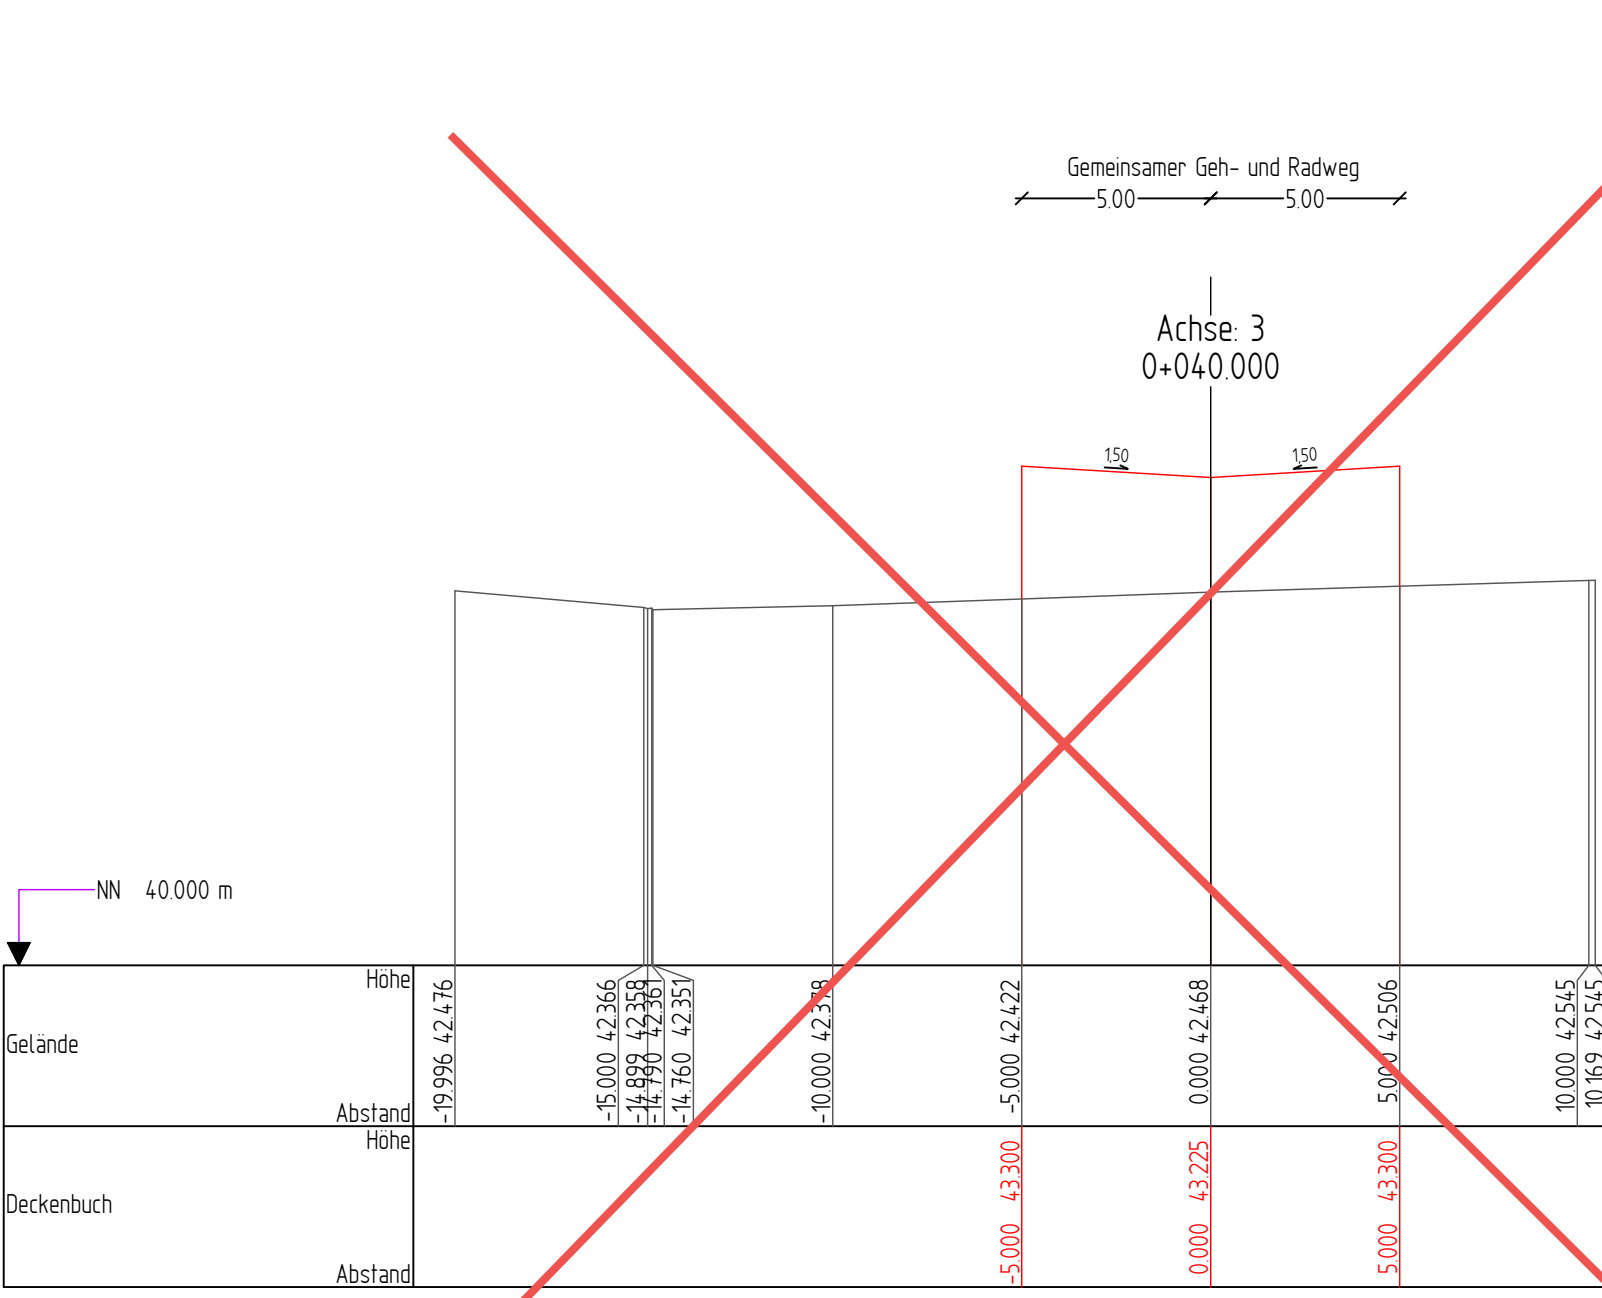
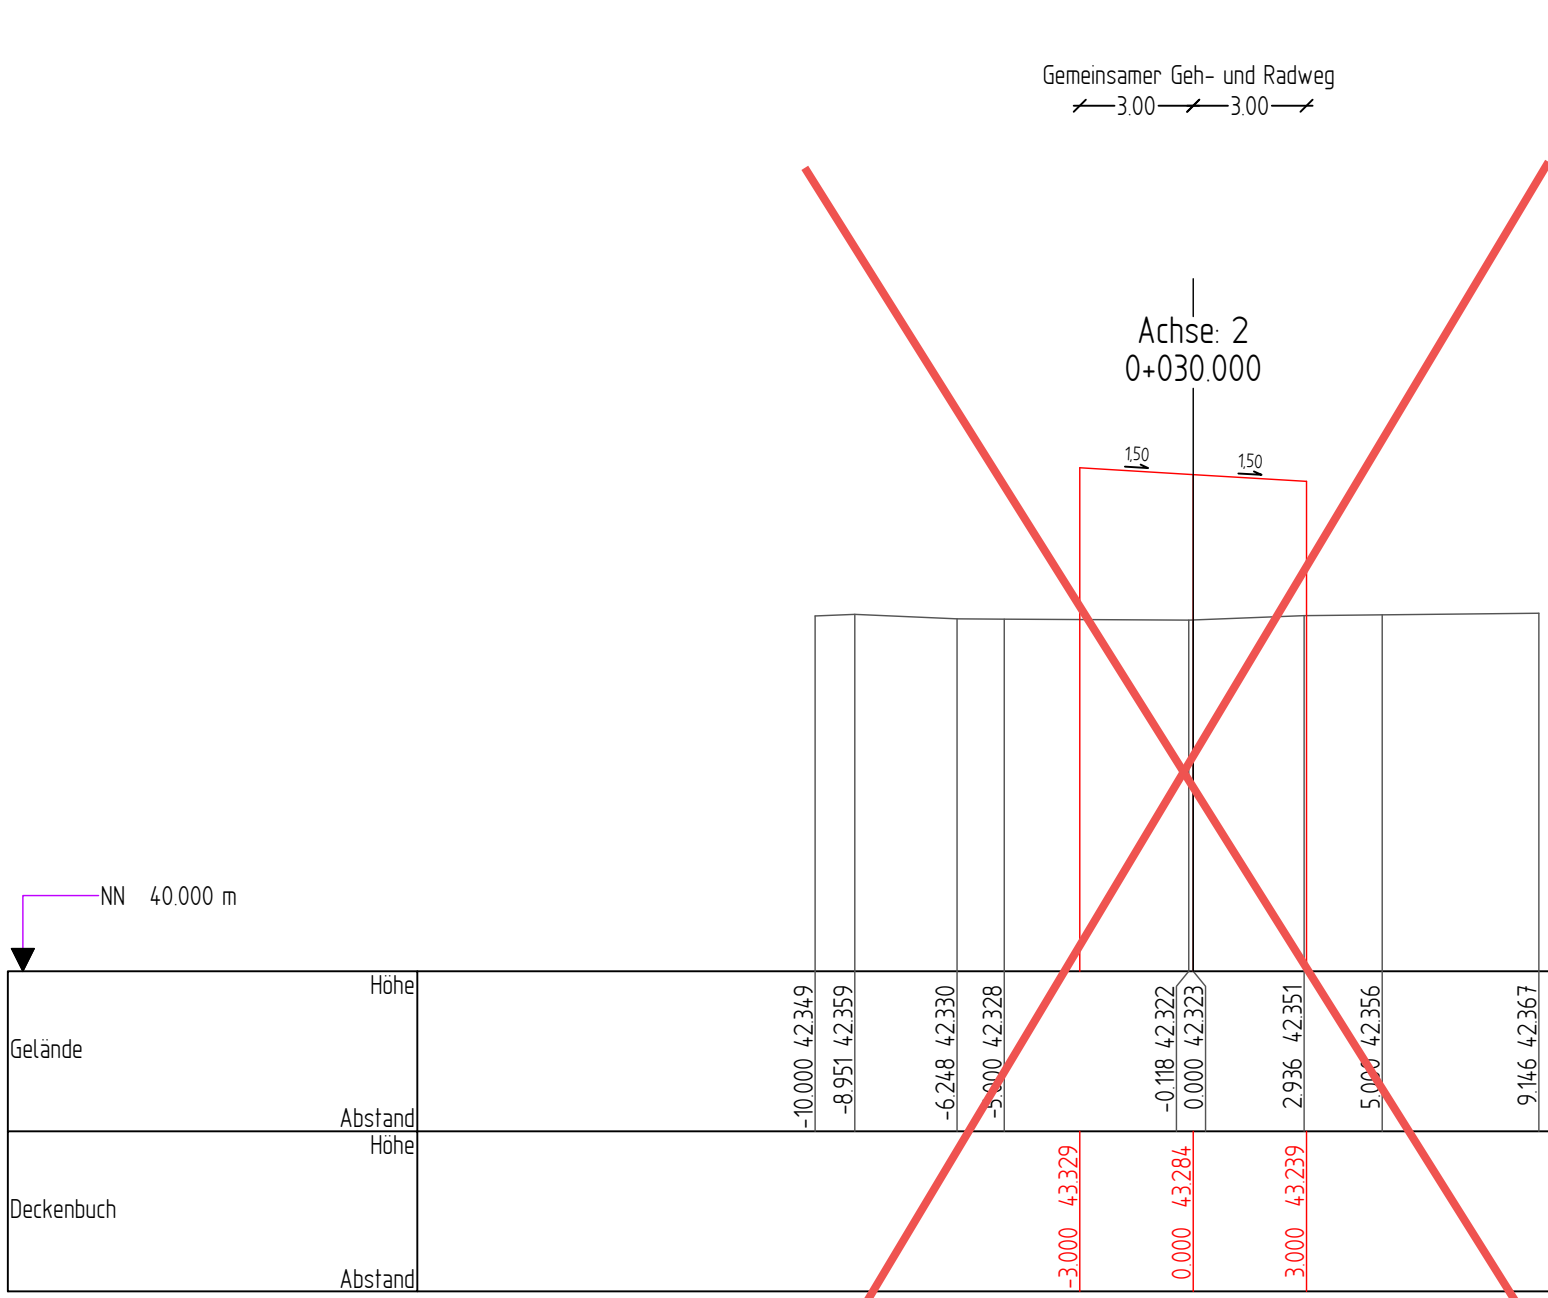
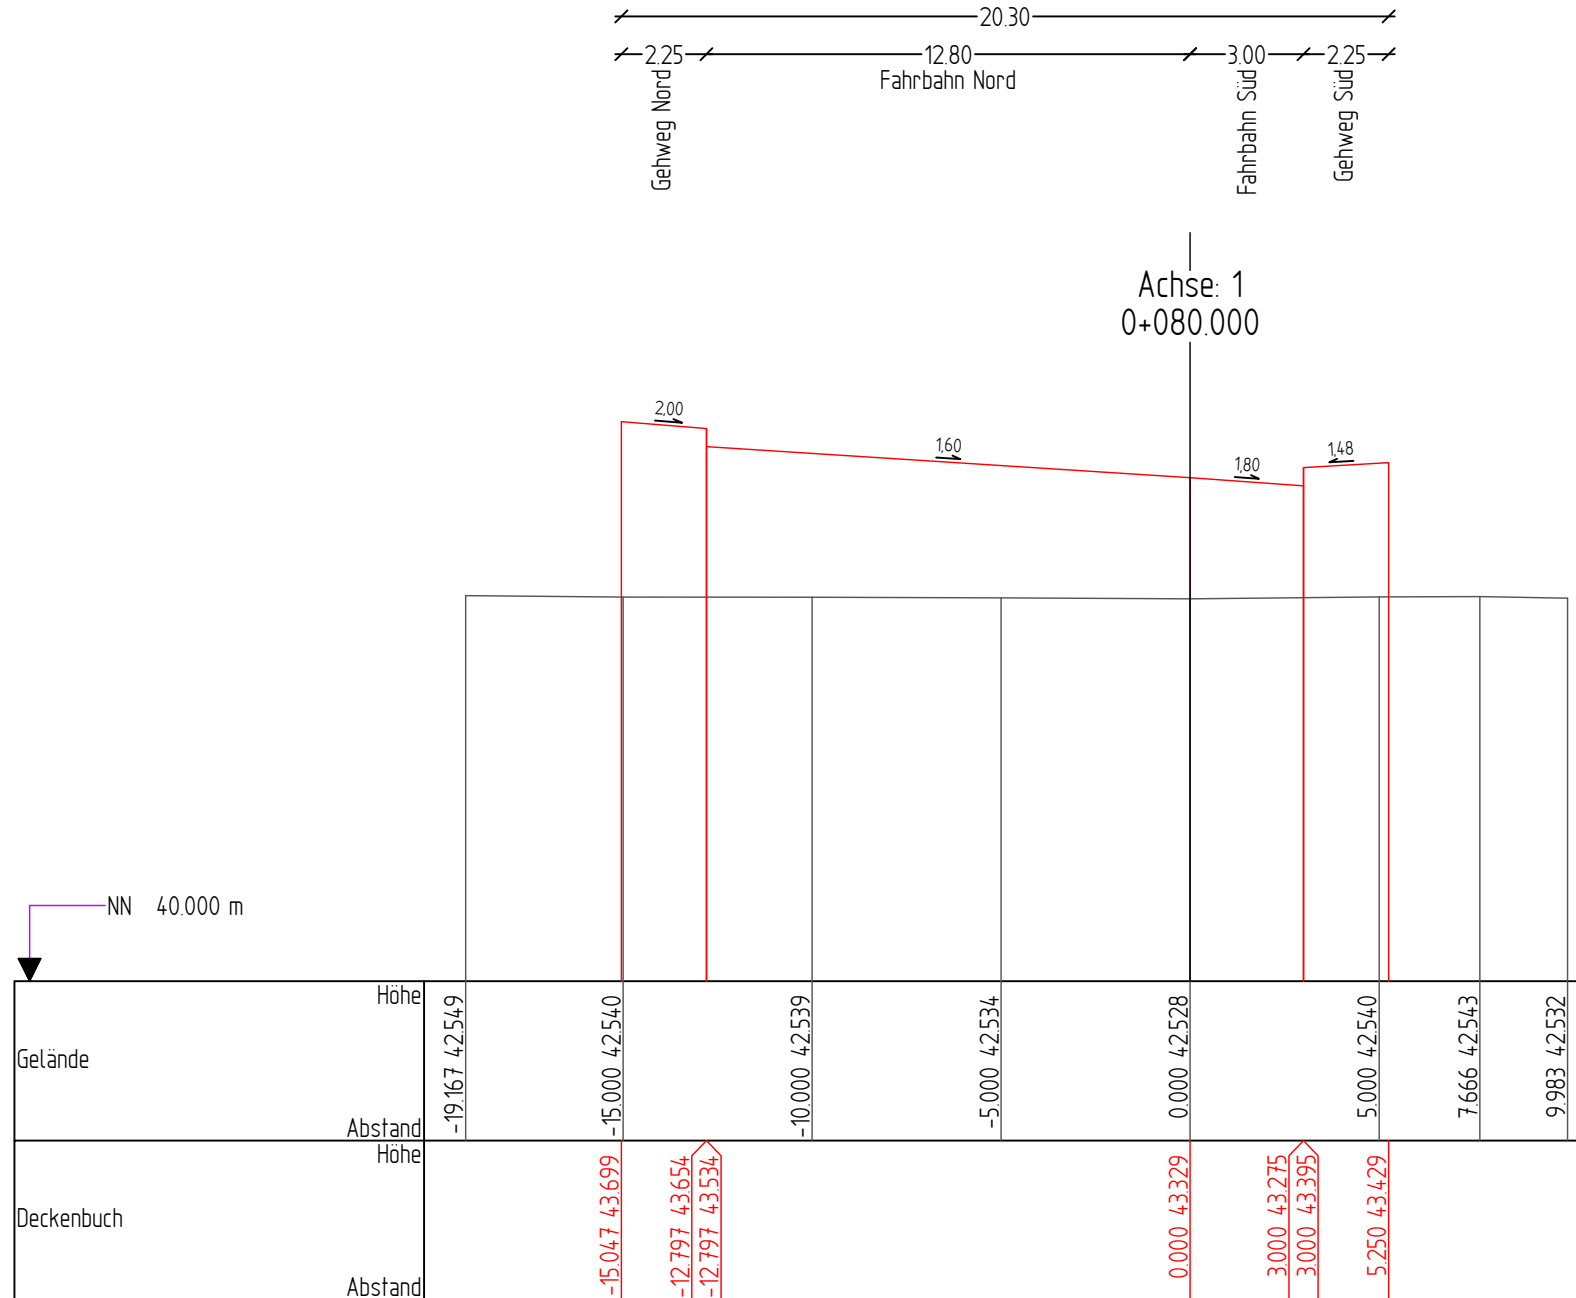


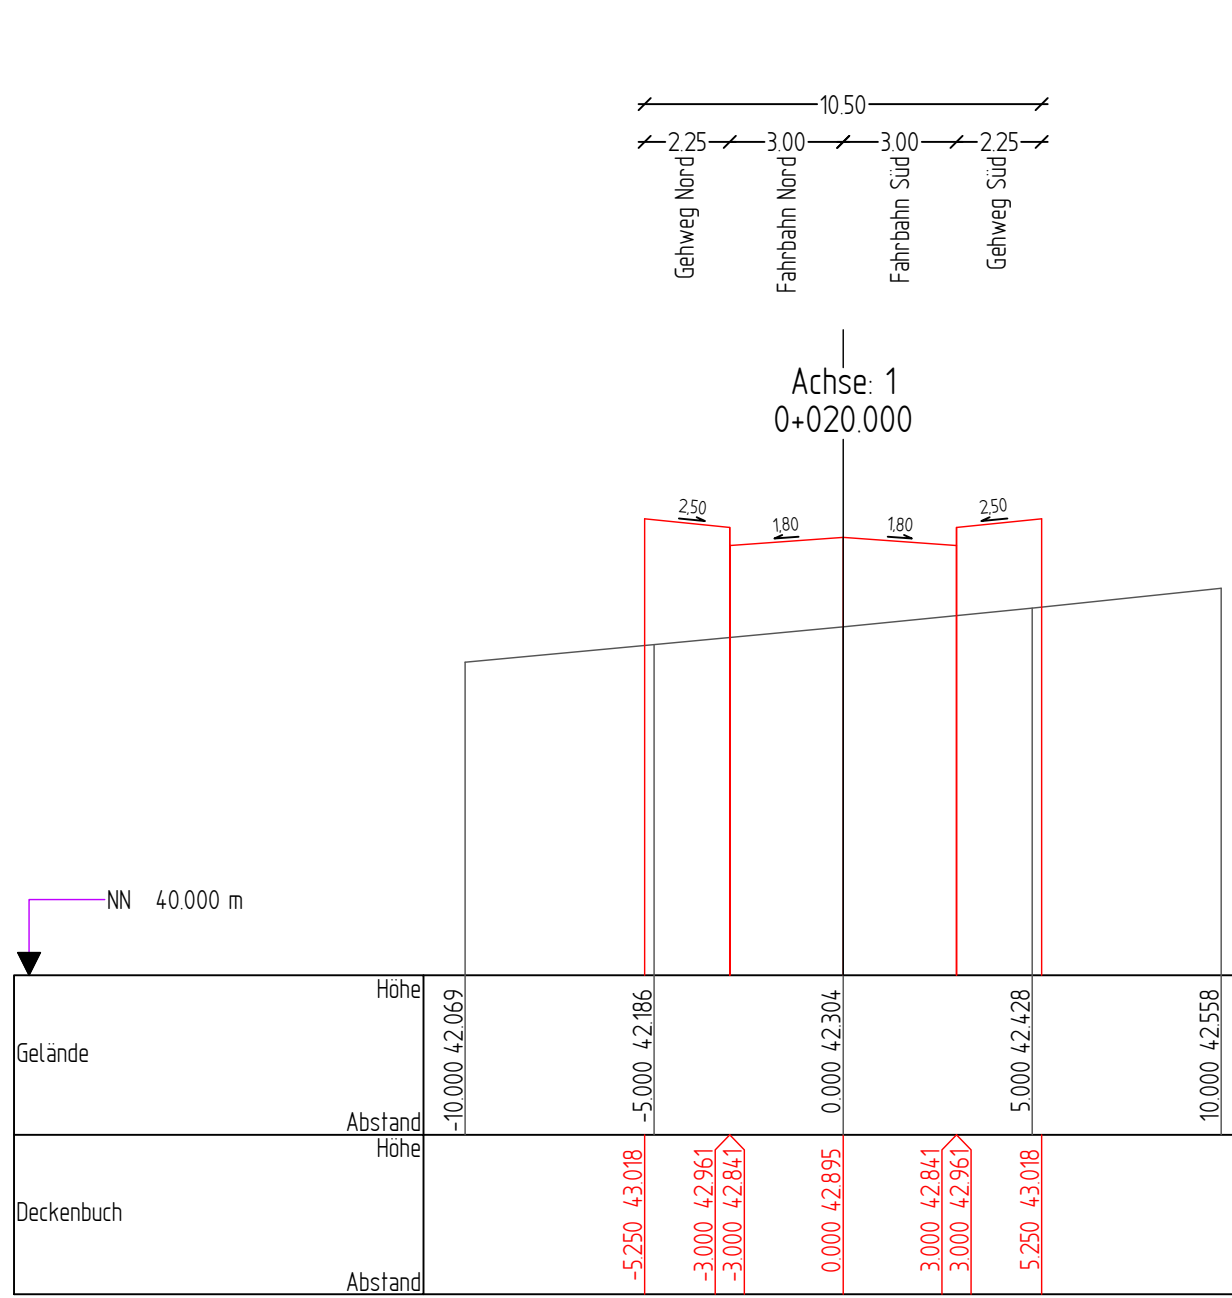

Achtung! Im Plan sind die Planhöhen für den Endausbau eingetragen. Planhöhen für die Gemeinsamen Geh- und Radwege sind nicht mit Planhöhen Baustraße identisch. Im Endausbau wird die Deckschicht für Bk0,3 nach RStO Tafel 3, Zeile 1 gepflastert. Die Baustraße wird mit einer 10 cm dicken Asphaltdeckschicht ausgebaut. Ausgehend vom Endausbau liegt die Planhöhe für die Baustraße bei Bk0,3 2 cm niedriger. Die Asphaltdeckschicht wird beim Endausbau abgefräst und neu in Pflasterbauweise gebaut.

 	Maßnahme B-Plan Nr. 09/18 "Jahnstraße/Germaniastraße" Baustraße	Planstatus Planart	Ausführungsplan Querschnitt
		Maßstab 1:200/50	Blatt V-QS-H-001
		Bauleitung	gez. Büscher 11.03.2024
Planung	gez. Sahin 05.03.2024		
		66-2-11 1.SB gez. Büscher 08.03.2024	