Modernisierung Wilhelm-Haneke-Stadion Abbruch, Baustelleneinrichtung, M.: 1:200

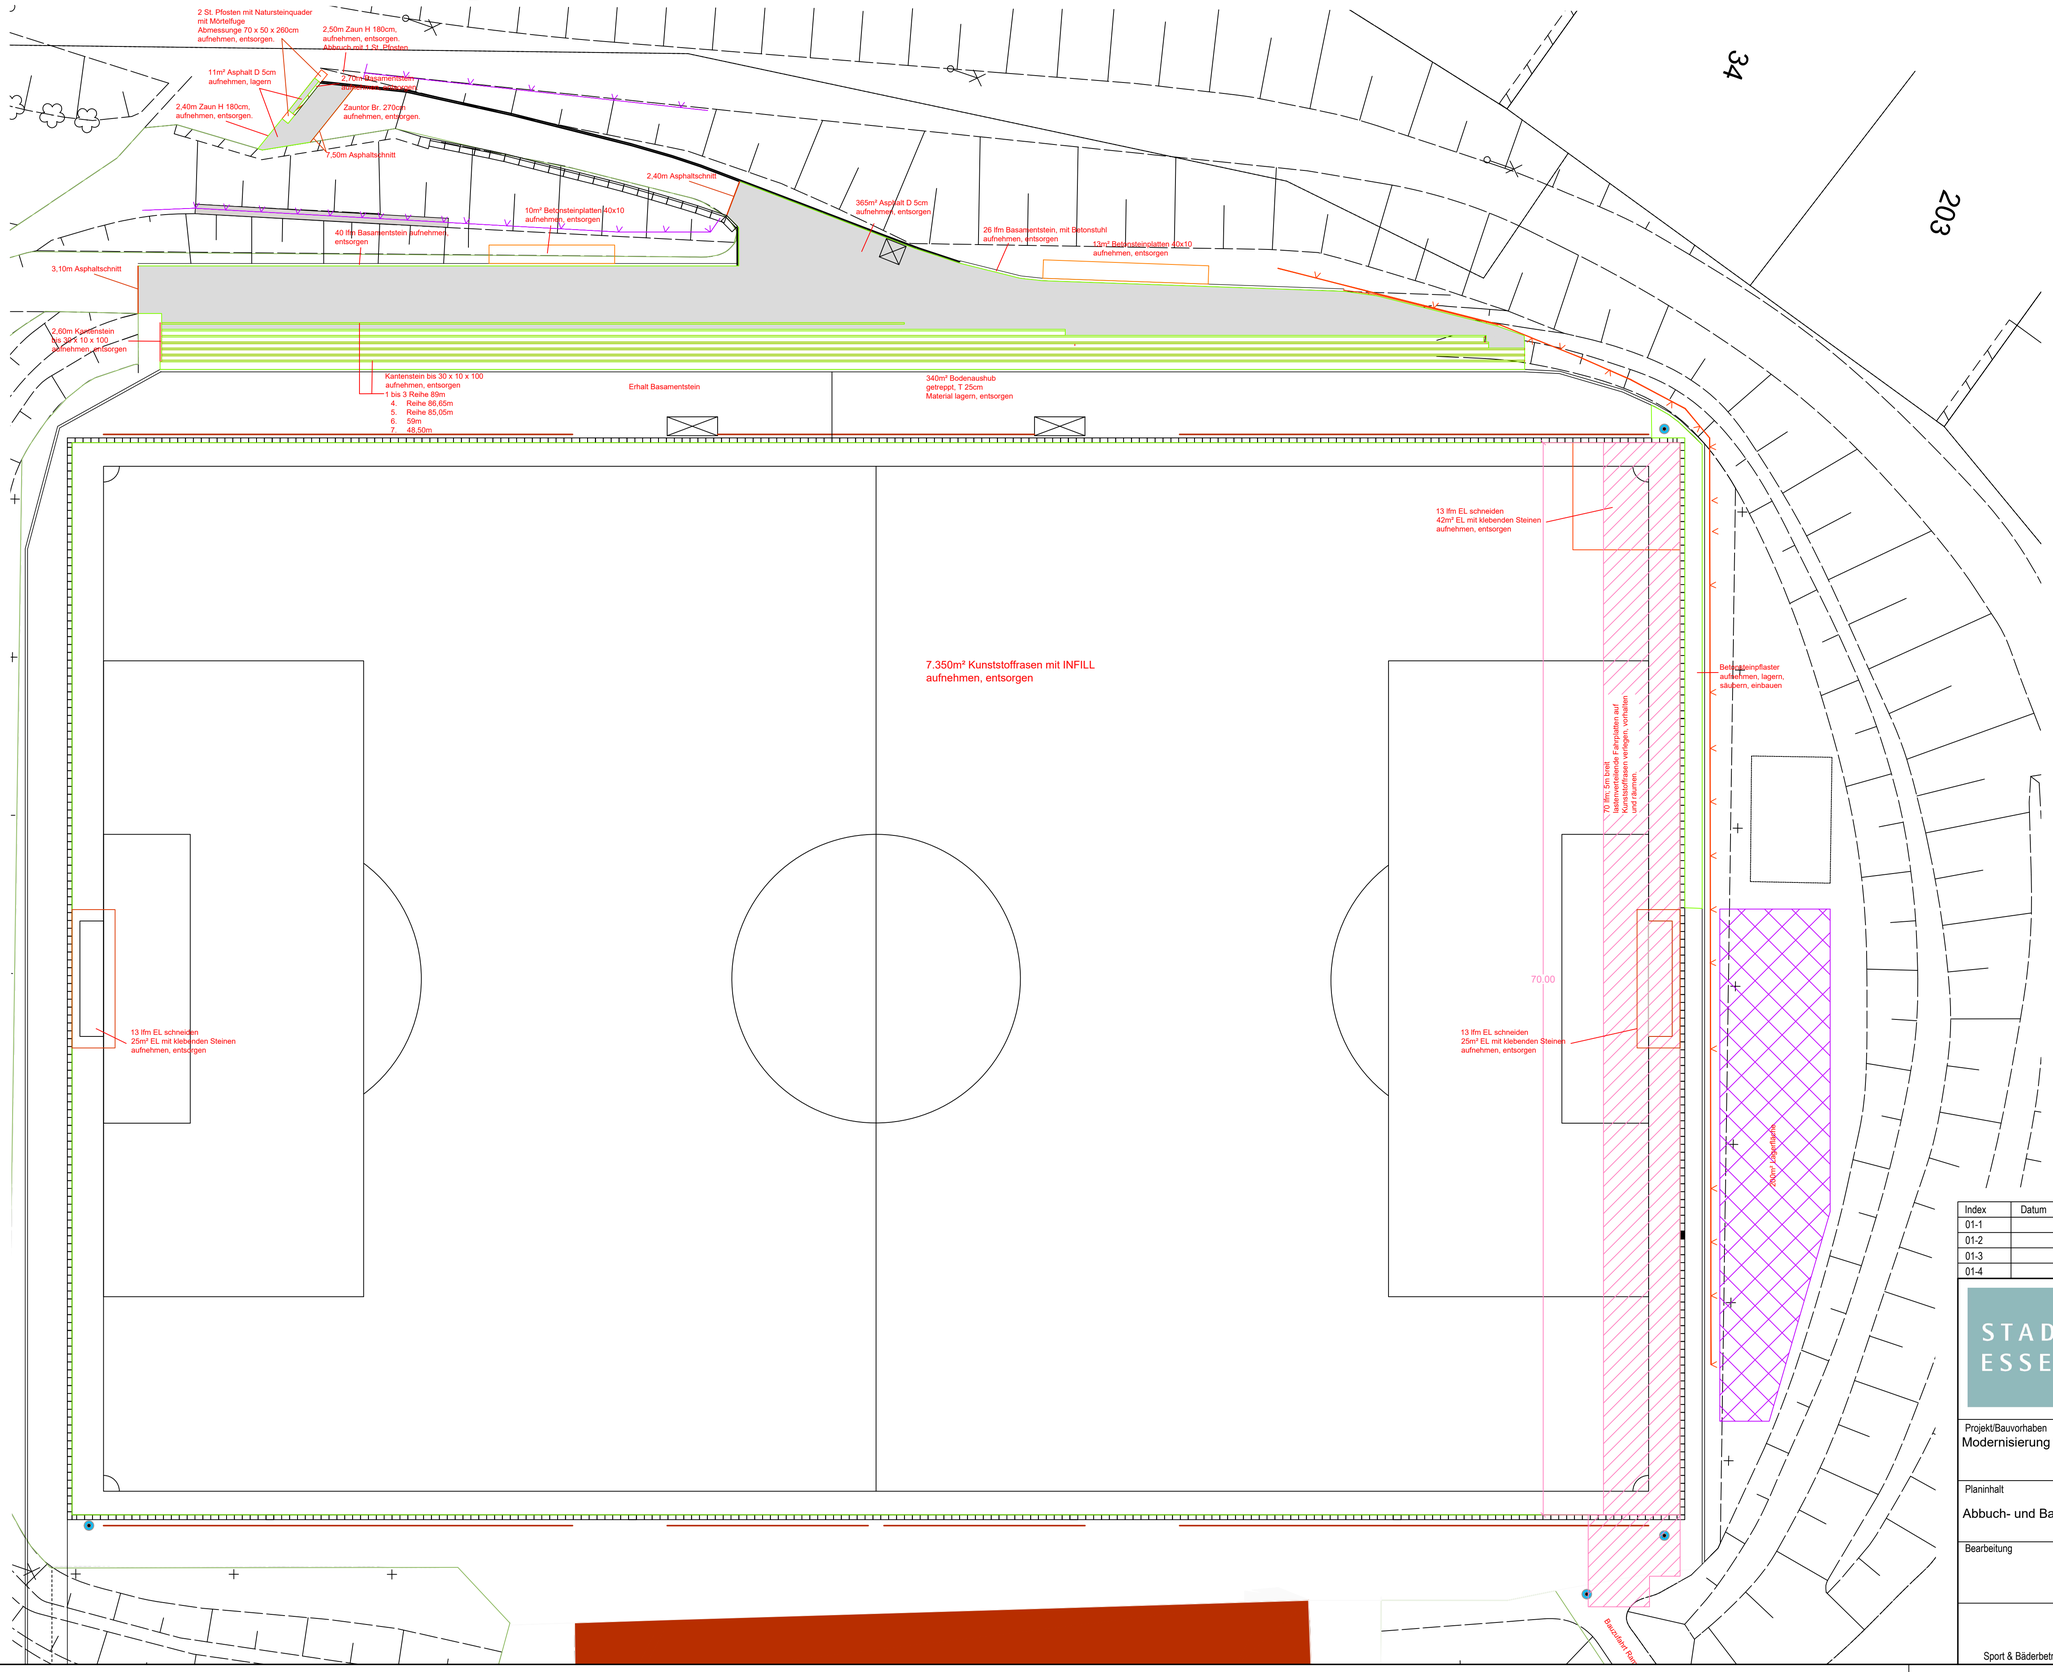

Index	Datum	Änderung	Verfasser
01-1			
01-2			
01-3			
01-4			

STADT ESSEN

Sport & Bäderbetriebe
Rathaus Porscheplatz 1
45127 Essen
Tel.: 0201 - 88 52 212

Sport- und Bäderbetriebe Essen

Projekt/Bauvorhaben
Modernisierung Wilhelm-Haneke-Stadion

Planinhalt	Maßstab	Gez./Datum
Abbuch- und Baustelleneinrichtung	1:200	
Bearbeitung	Plannummer A 02 - Wilhelm-Haneke-Stadion	

Sport & Bäderbetriebe Essen | Landschaftsarchitekt