

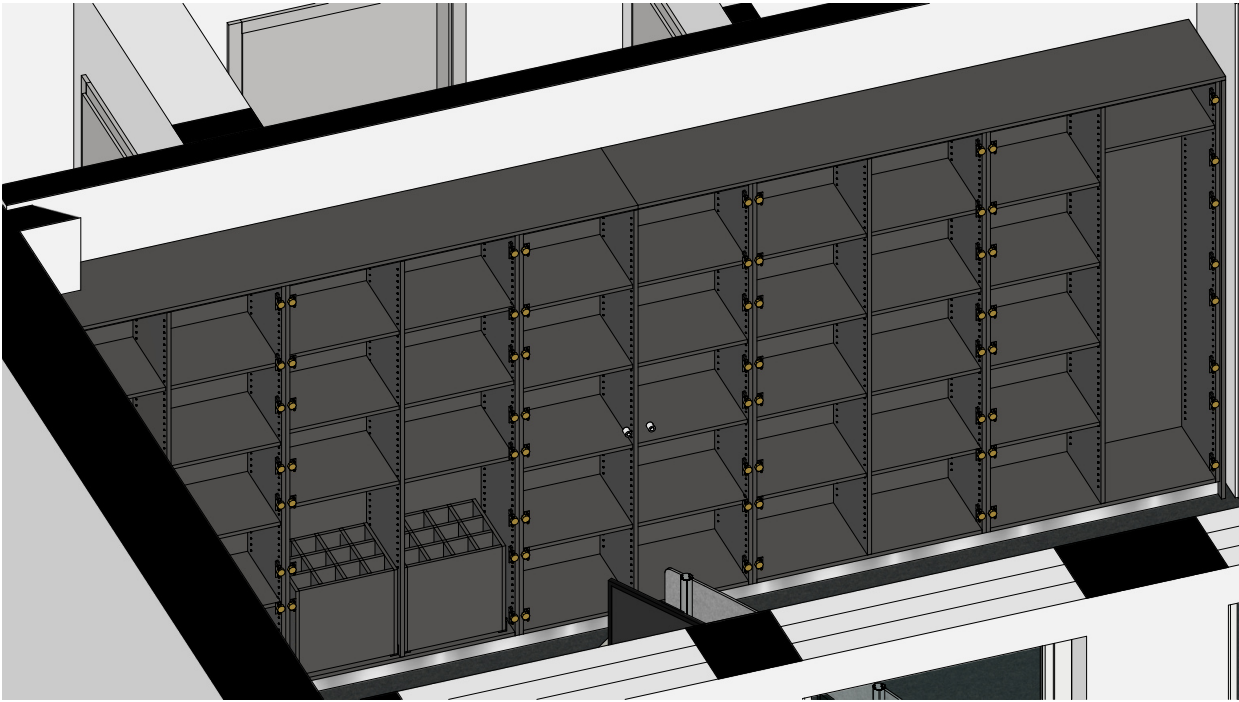
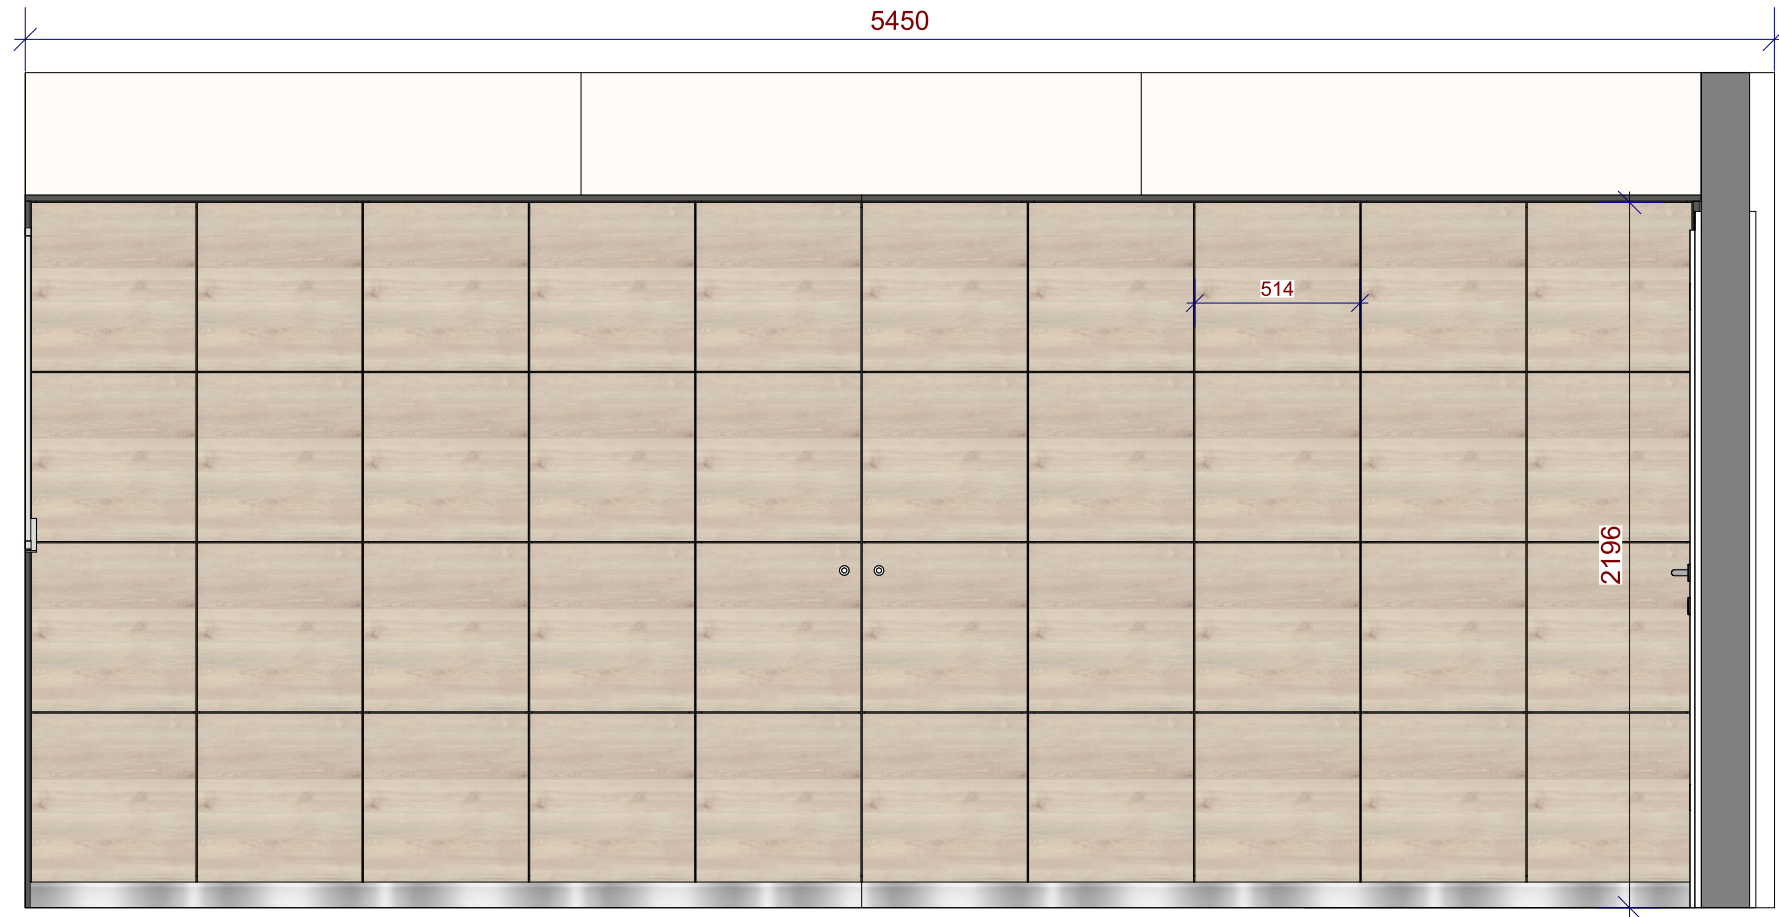
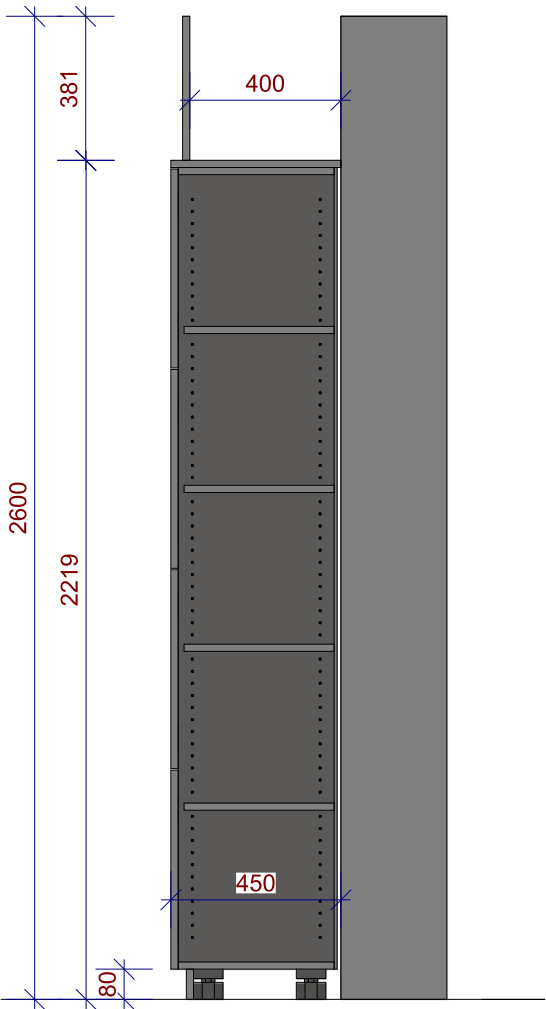


Schrankanlage Büro Leiter



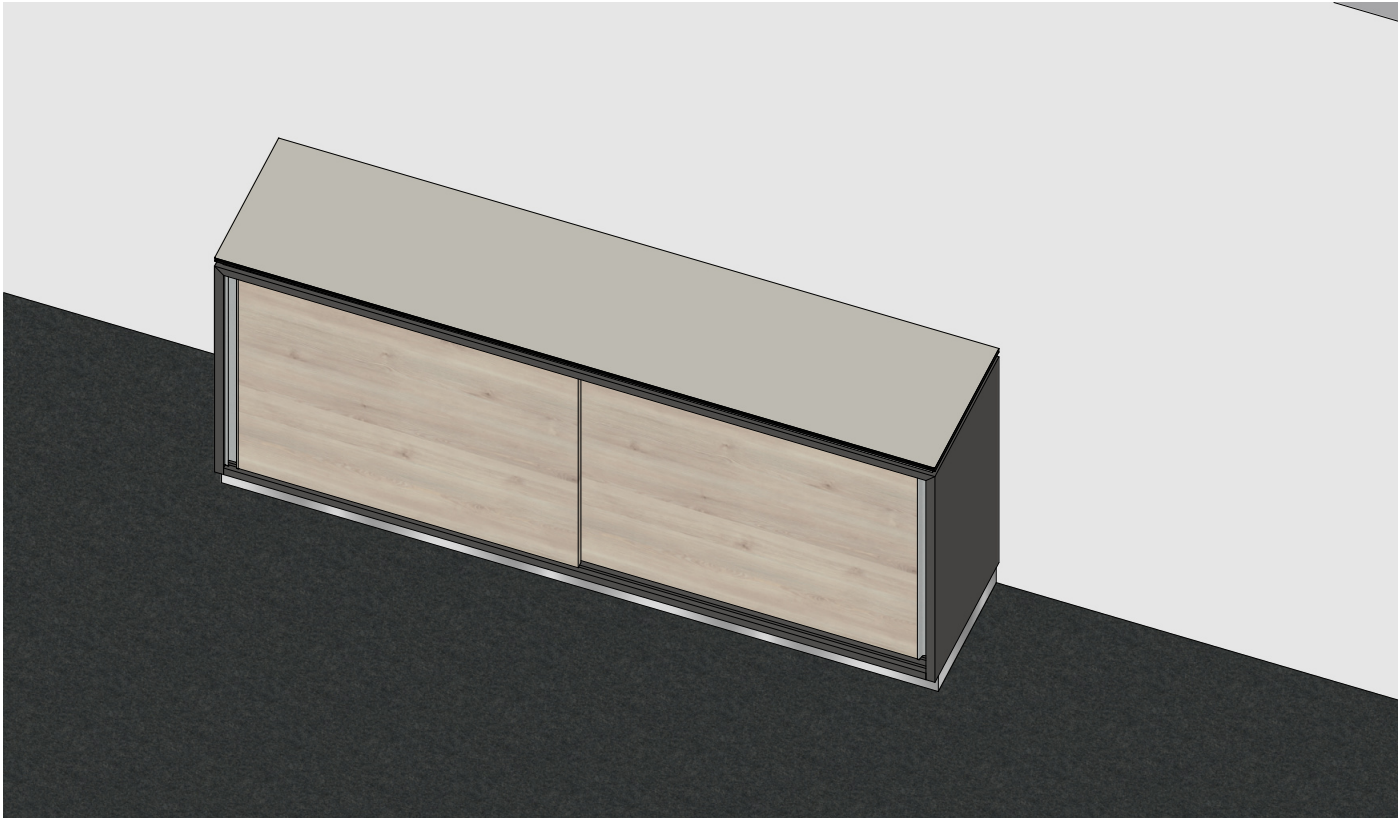


Projekt Verkehrsmanagementzentrale VMZ				Datei VMZ_Essen_entwurf5
KdNr: Stadt Essen Der Oberbürgermeister Amt für Straßen und Verkehr				Blatt 1/8
				
Ansicht	Maßstab	Datum	Planer	
		03.07.2026	M.Clauss	Diese Zeichnung ist Eigentum von mcr concept GmbH, Rheinpromenade 13 40789 Monheim am Rhein

Sideboard Leitstand




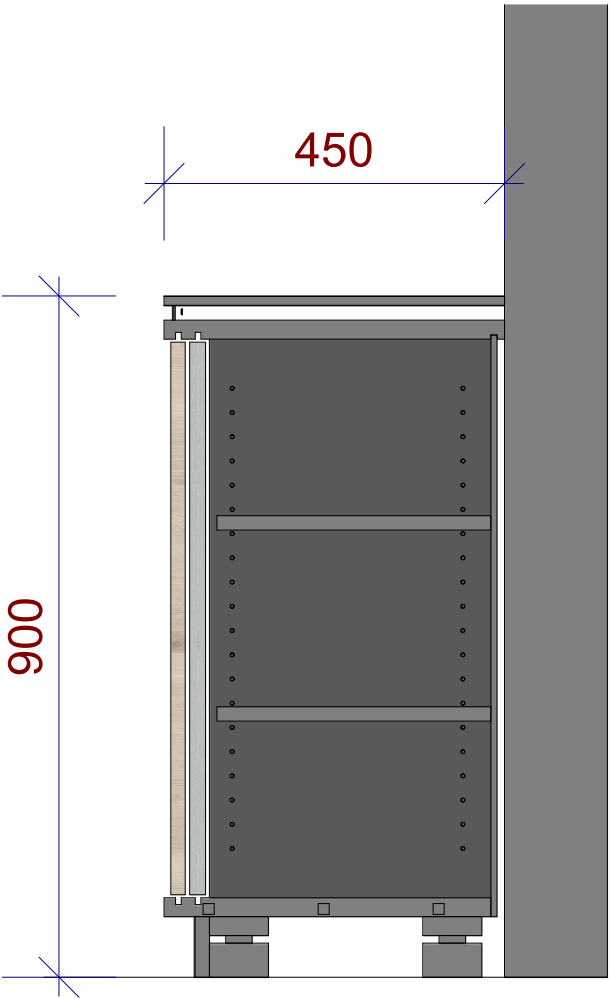


Projekt	Verkehrsmanagementzentrale VMZ			Datei	VMZ_Essen_entwurf5
KdNr:	Stadt Essen Der Oberbürgermeister Amt für Straßen und Verkehr			Blatt 2/8	
Ansicht	Maßstab	Datum	Planer	Diese Zeichnung ist Eigentum von mcr concept GmbH, Rheinpromenade 13 40789 Monheim am Rhein	
		03.07.2026	M.Clauss		

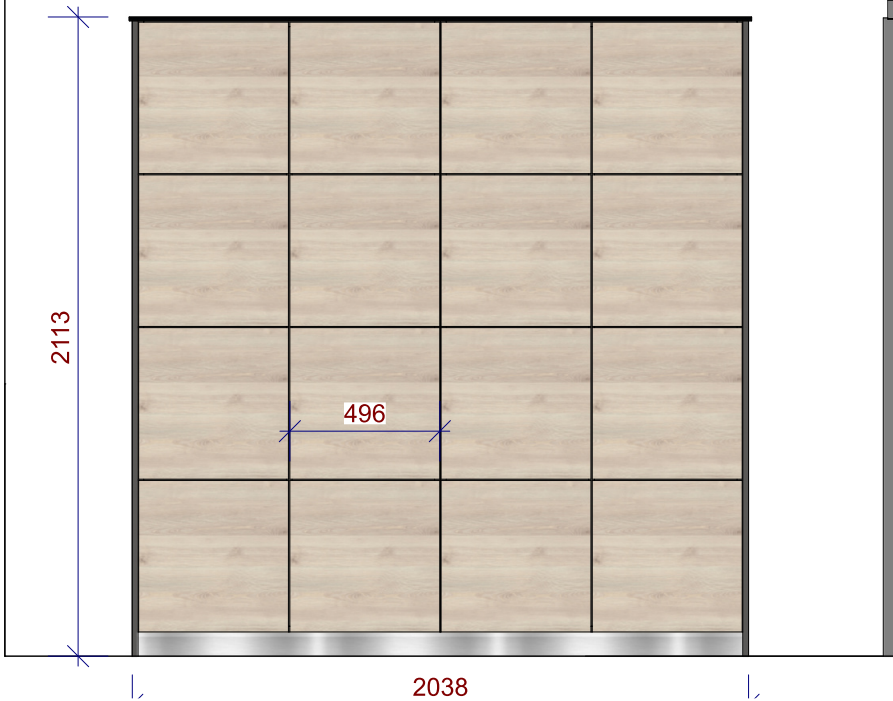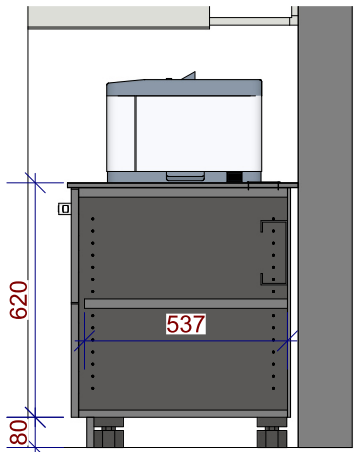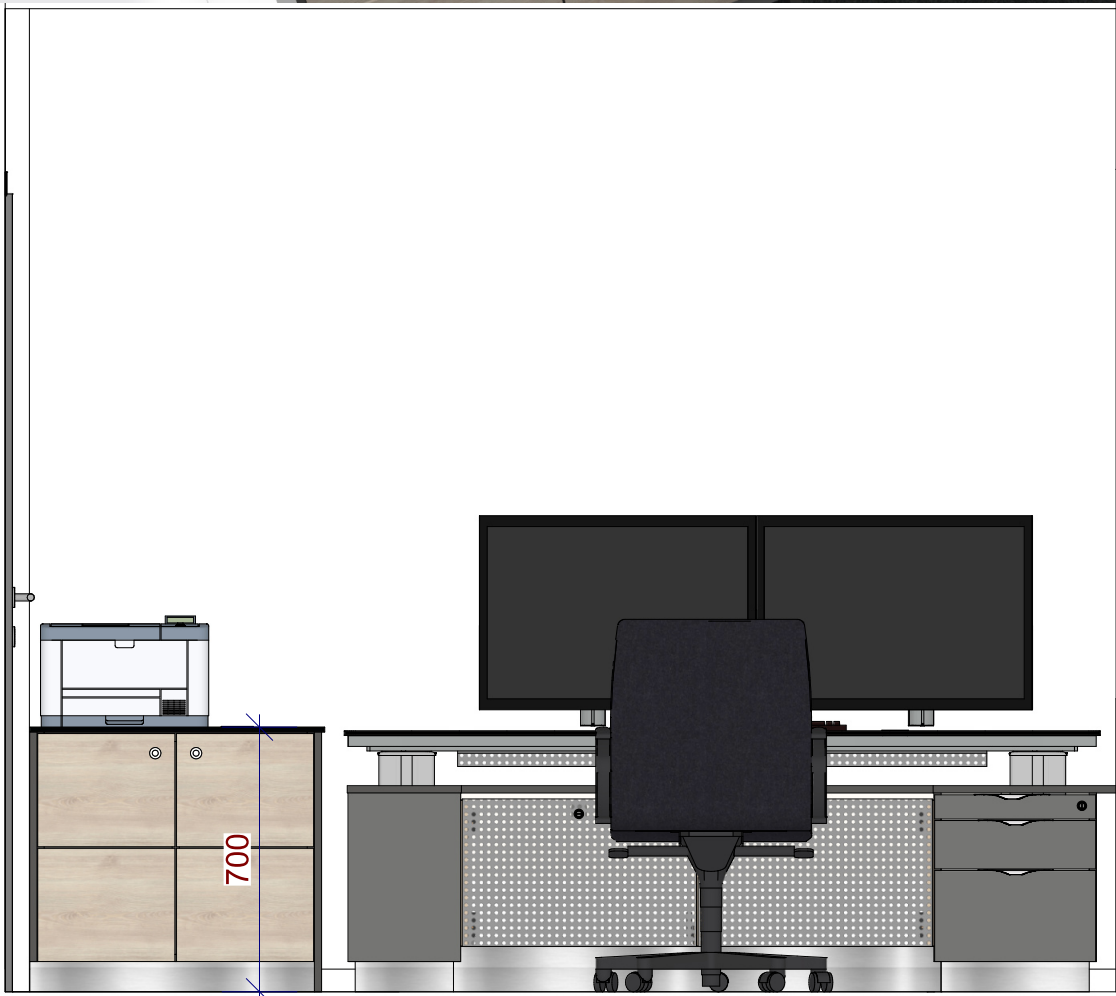




Projekt Verkehrsmanagementzentrale VMZ				Datei VMZ_Essen_entwurf5
KdNr: Stadt Essen Der Oberbürgermeister Amt für Straßen und Verkehr				Blatt 3/8
				
Ansicht	Maßstab	Datum	Planer	Diese Zeichnung ist Eigentum von mcr concept GmbH, Rheinpromenade 13 40789 Monheim am Rhein
		03.07.2026	M.Clauss	

Besprechungsraum

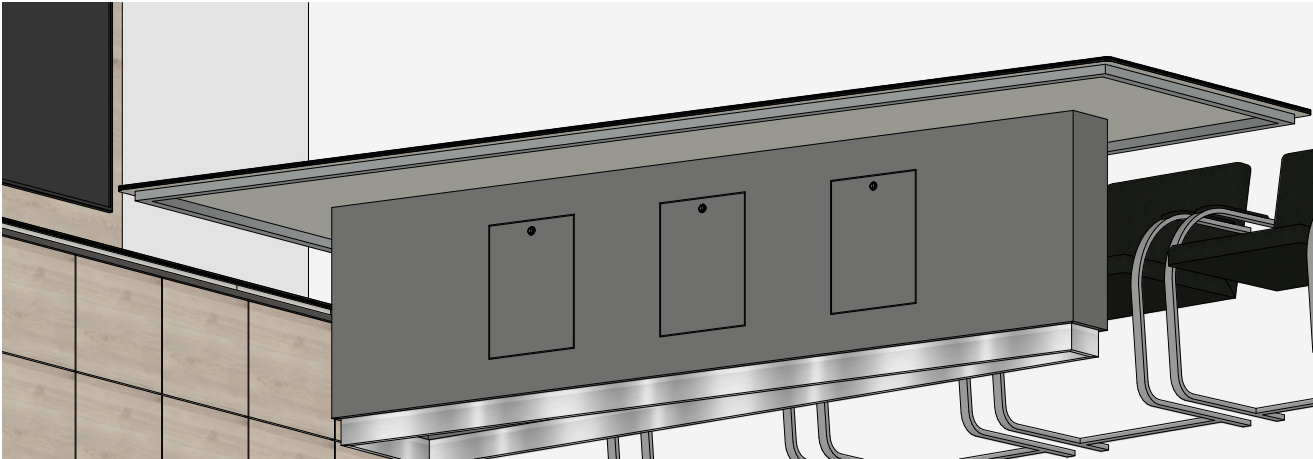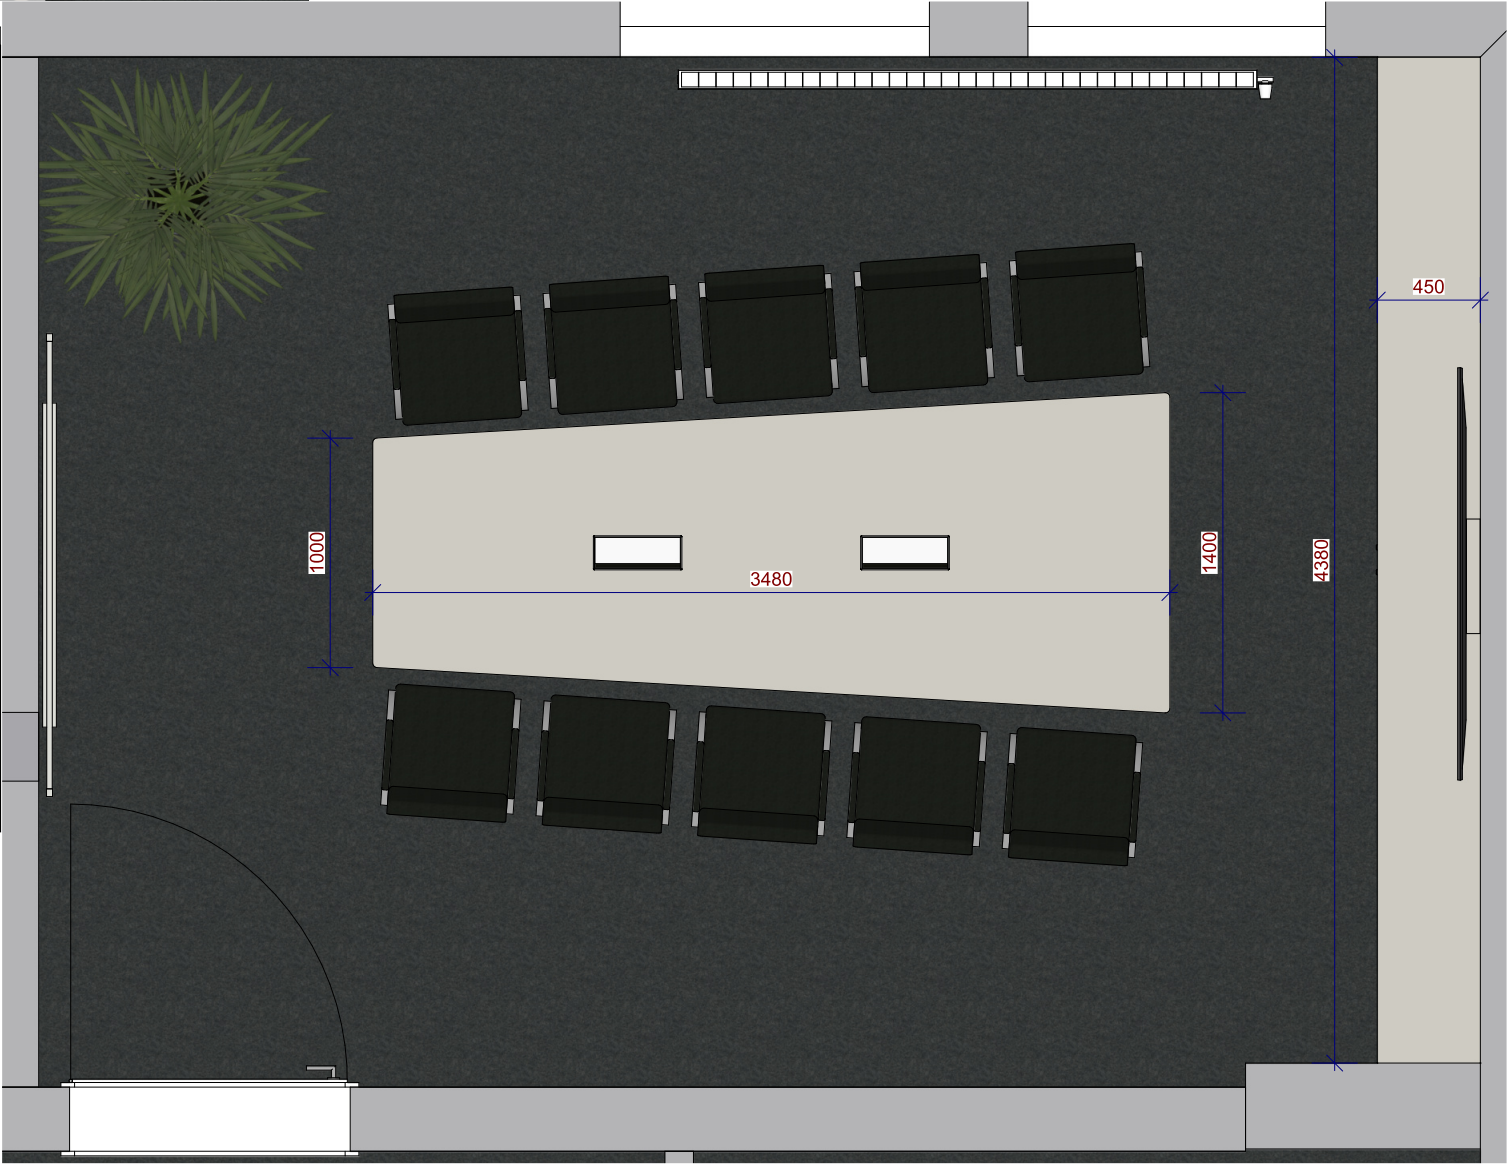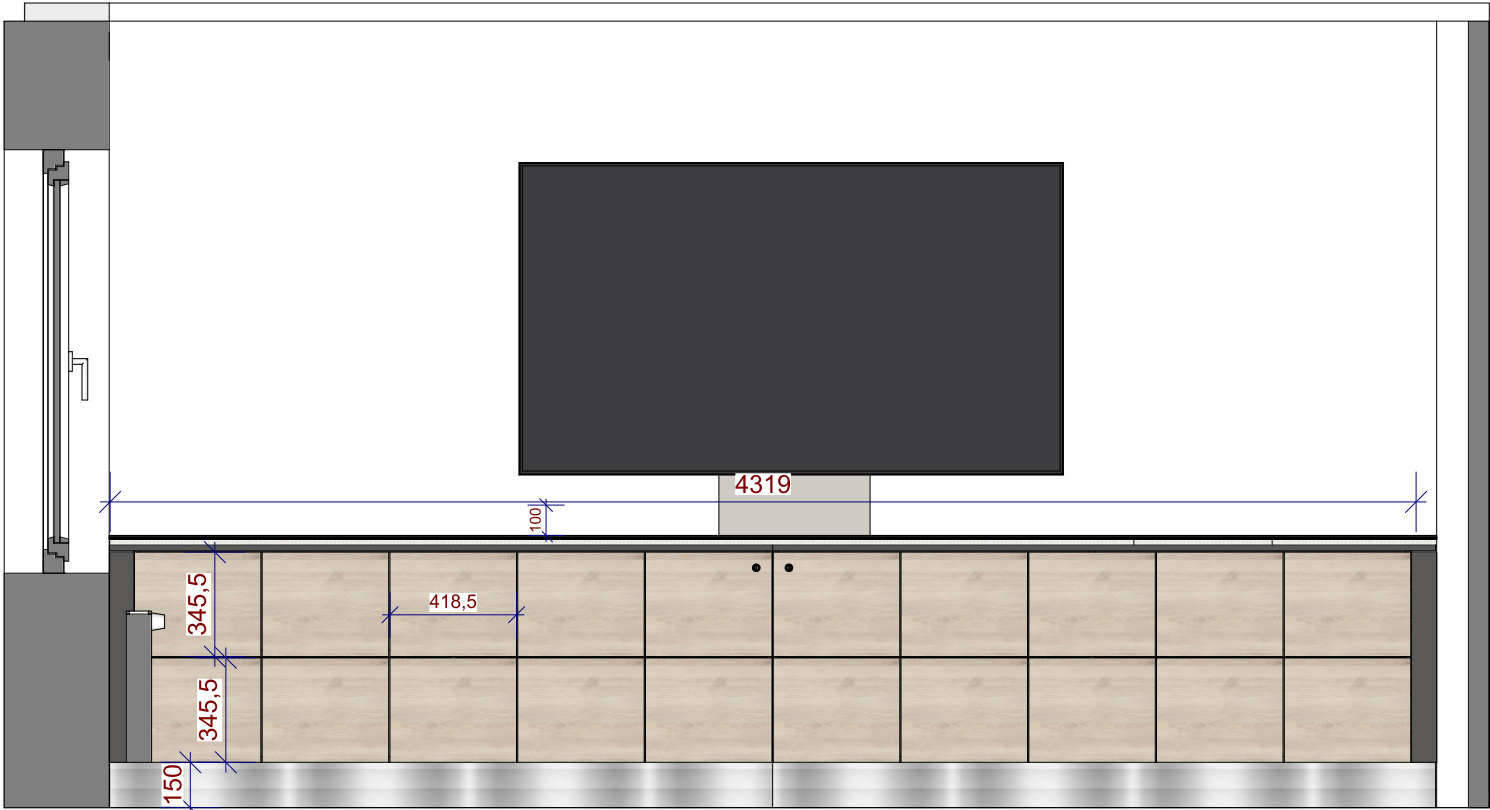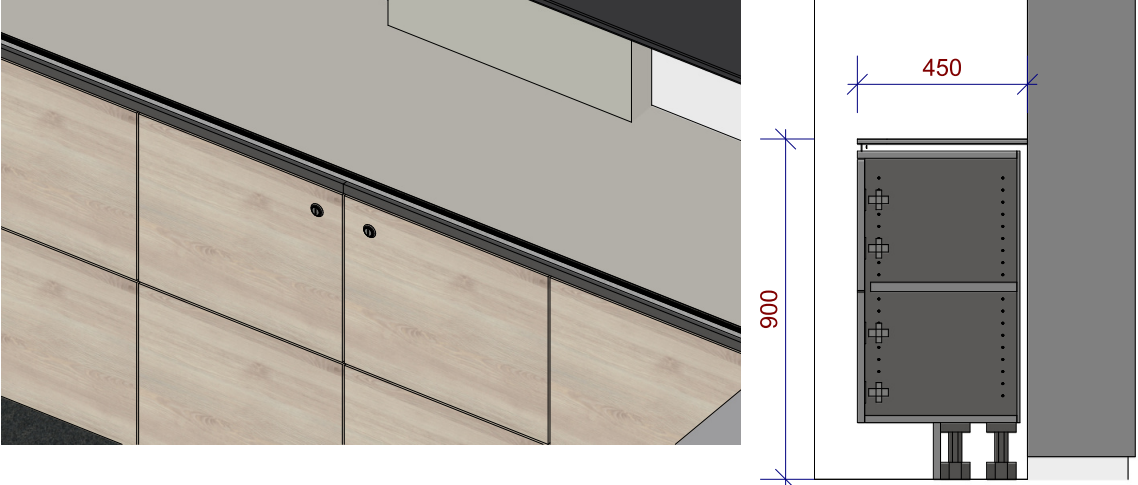




Projekt Verkehrsmanagementzentrale VMZ				Datei VMZ_Essen_entwurf5
KdNr: Stadt Essen Der Oberbürgermeister Amt für Straßen und Verkehr				Blatt 4/8
				
Ansicht	Maßstab	Datum	Planer	
		03.07.2026	M.Clauss	Diese Zeichnung ist Eigentum von mcr concept GmbH, Rheinpromenade 13 40789 Monheim am Rhein

Druckerraum

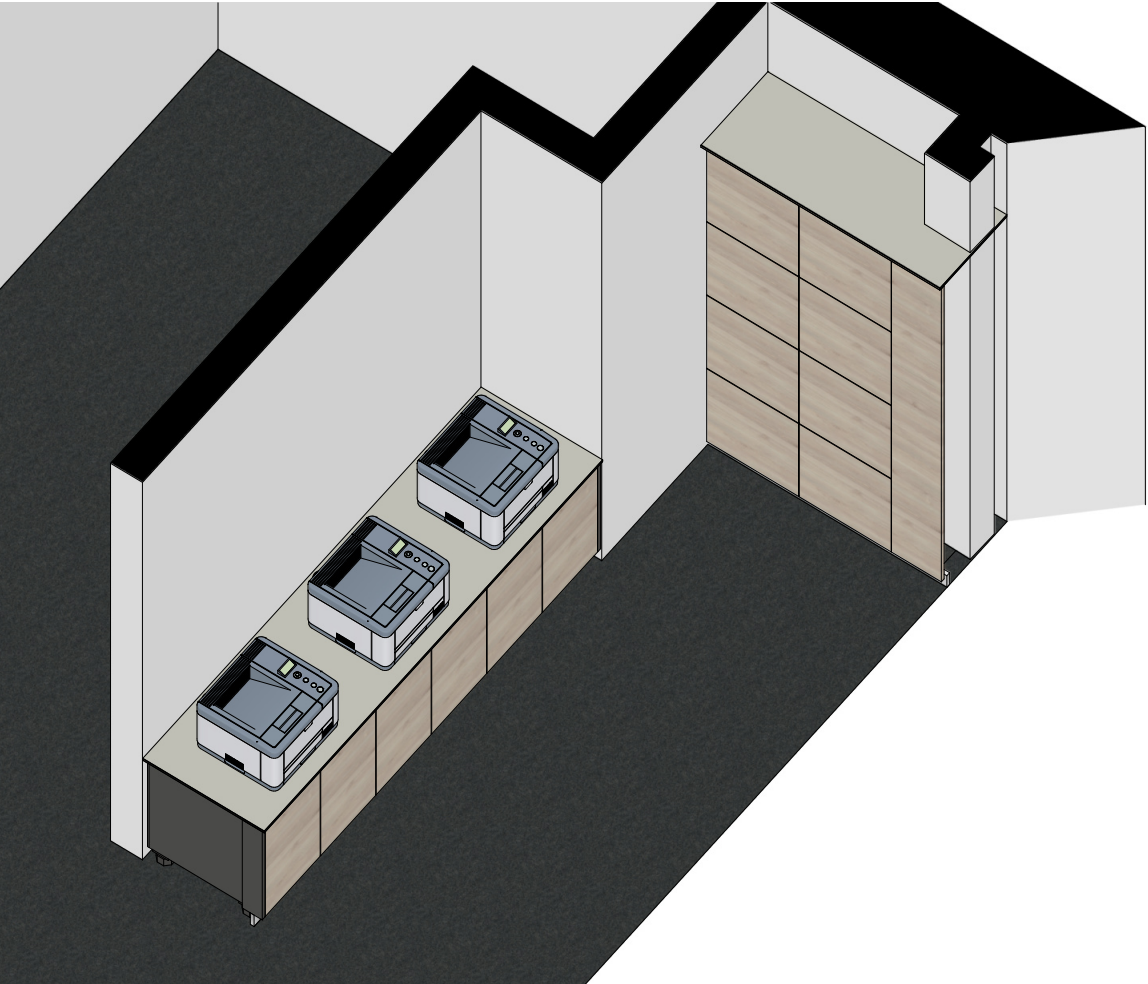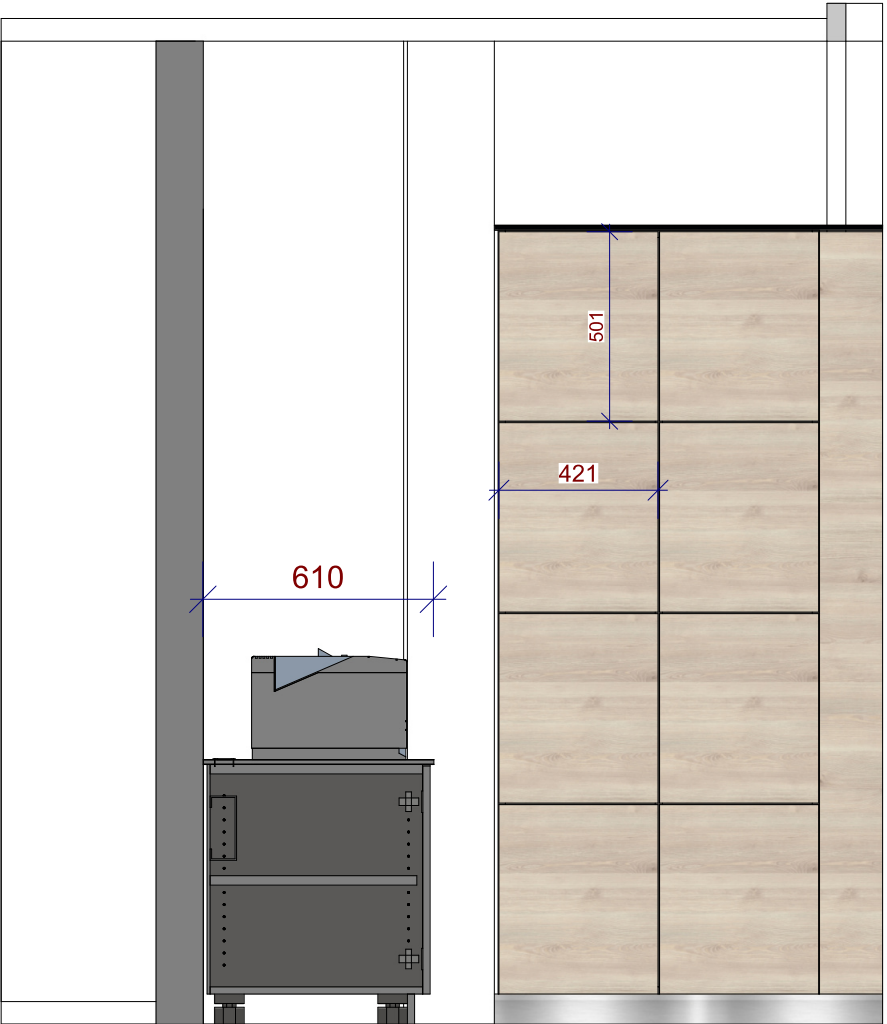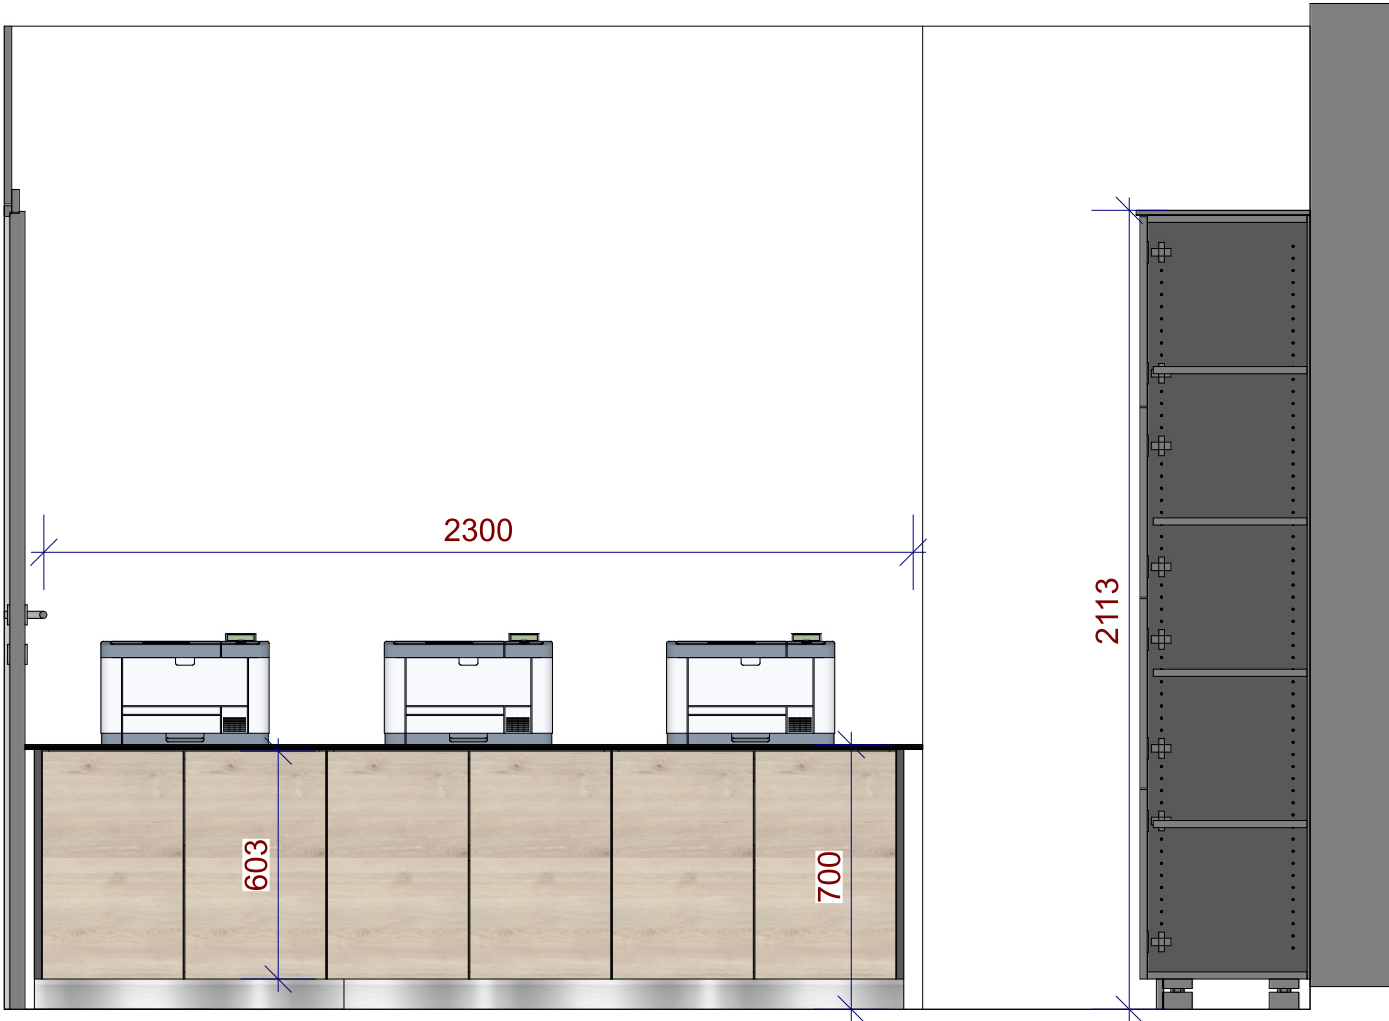


Projekt Verkehrsmanagementzentrale VMZ				Datei VMZ_Essen_entwurf5
KdNr: Stadt Essen Der Oberbürgermeister Amt für Straßen und Verkehr				Blatt 5/8
				 Diese Zeichnung ist Eigentum von mcr concept GmbH, Rheinpromenade 13 40789 Monheim am Rhein
Ansicht	Maßstab	Datum	Planer	
	1 : 20	03.07.2026	M.Clauss	

Sozialraum

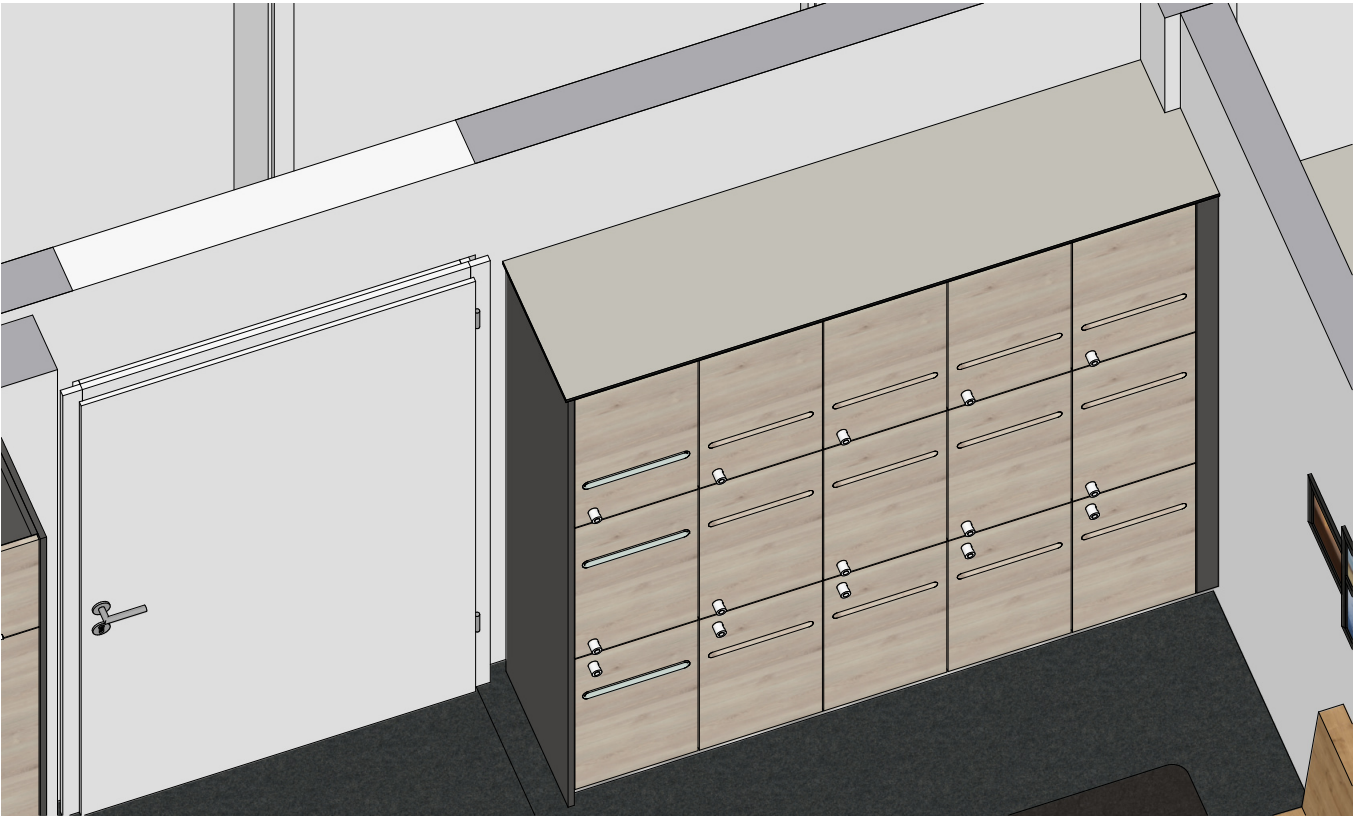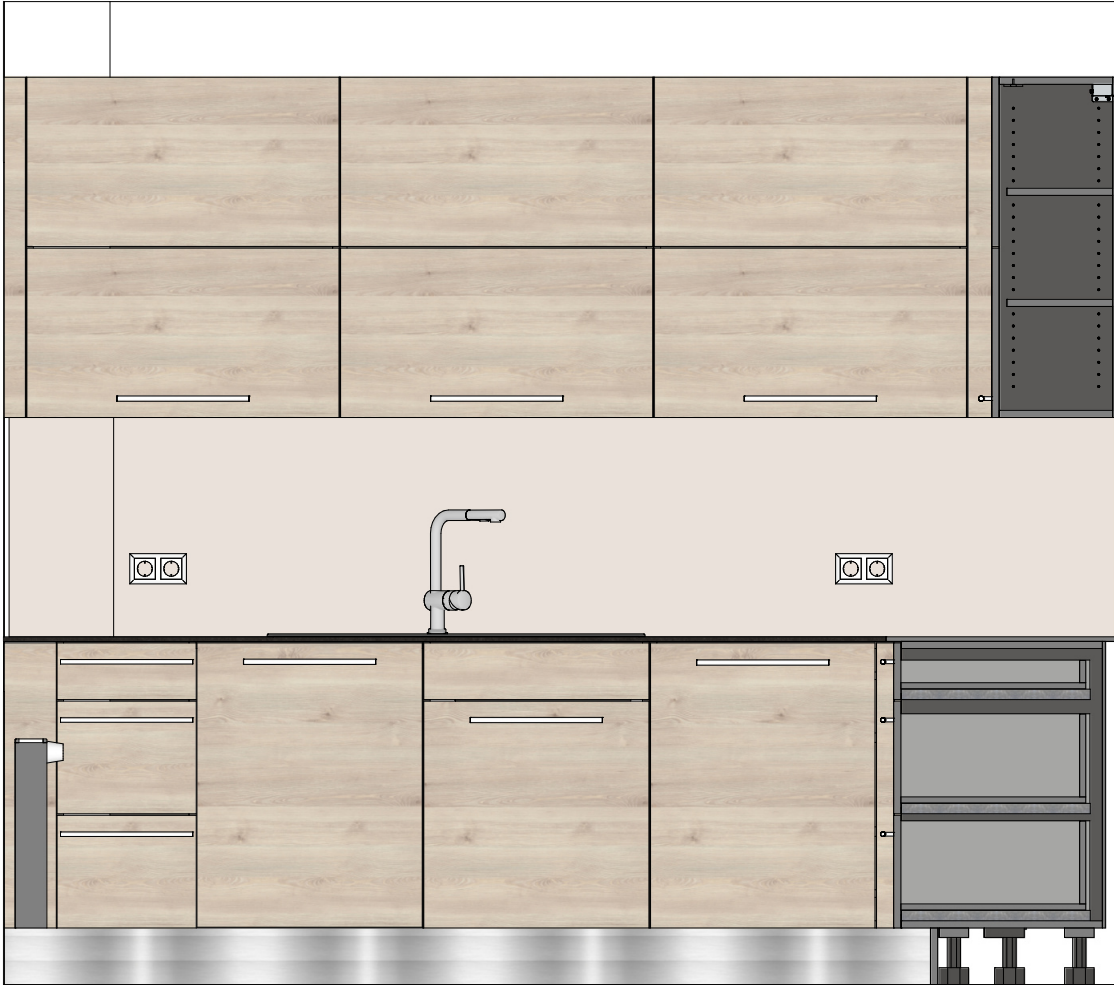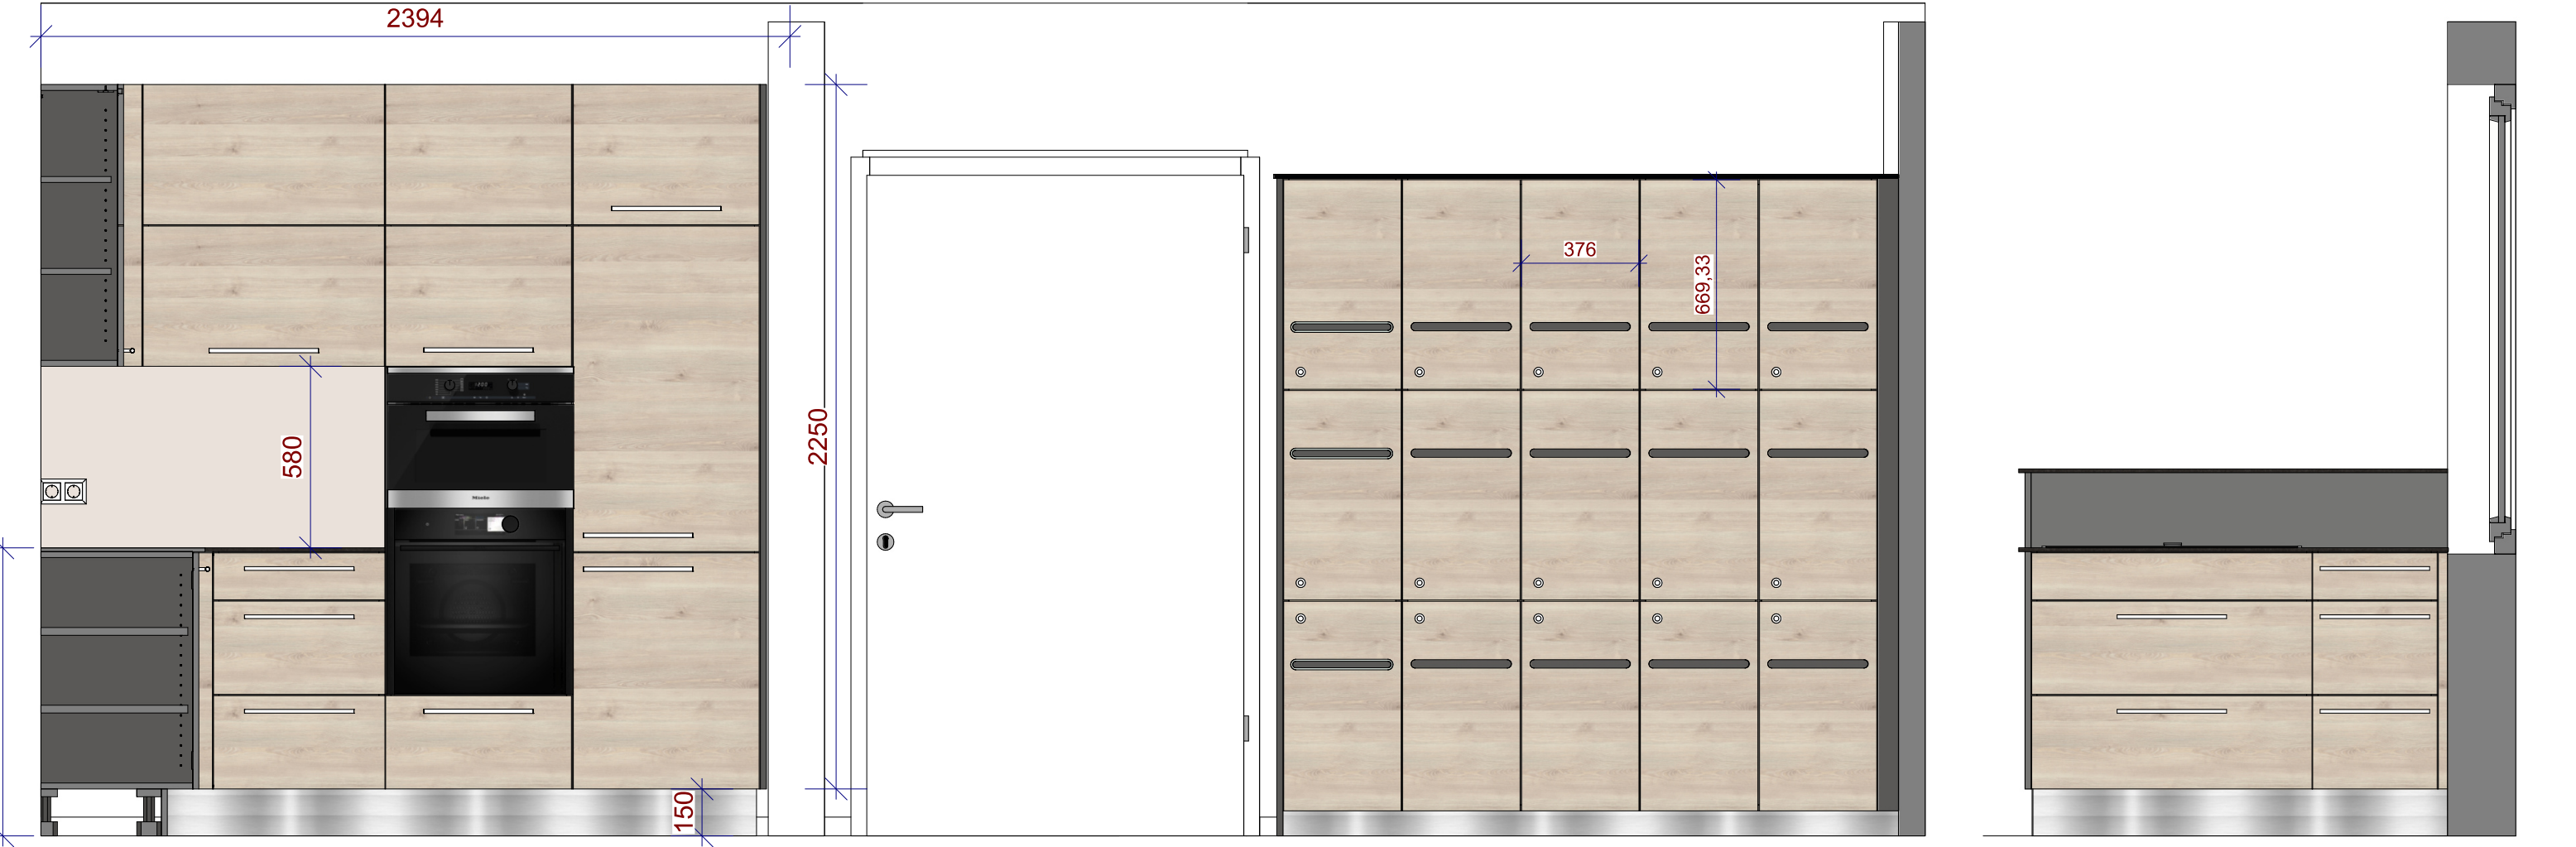

Projekt Verkehrsmanagementzentrale VMZ				Datei VMZ_Essen_entwurf5
KdNr: Stadt Essen Der Oberbürgermeister Amt für Straßen und Verkehr				Blatt 6/8
Ansicht	Maßstab	Datum	Planer	Diese Zeichnung ist Eigentum von mcr concept GmbH, Rheinpromenade 13 40789 Monheim am Rhein
	1 : 20	03.07.2026	M.Clauss	

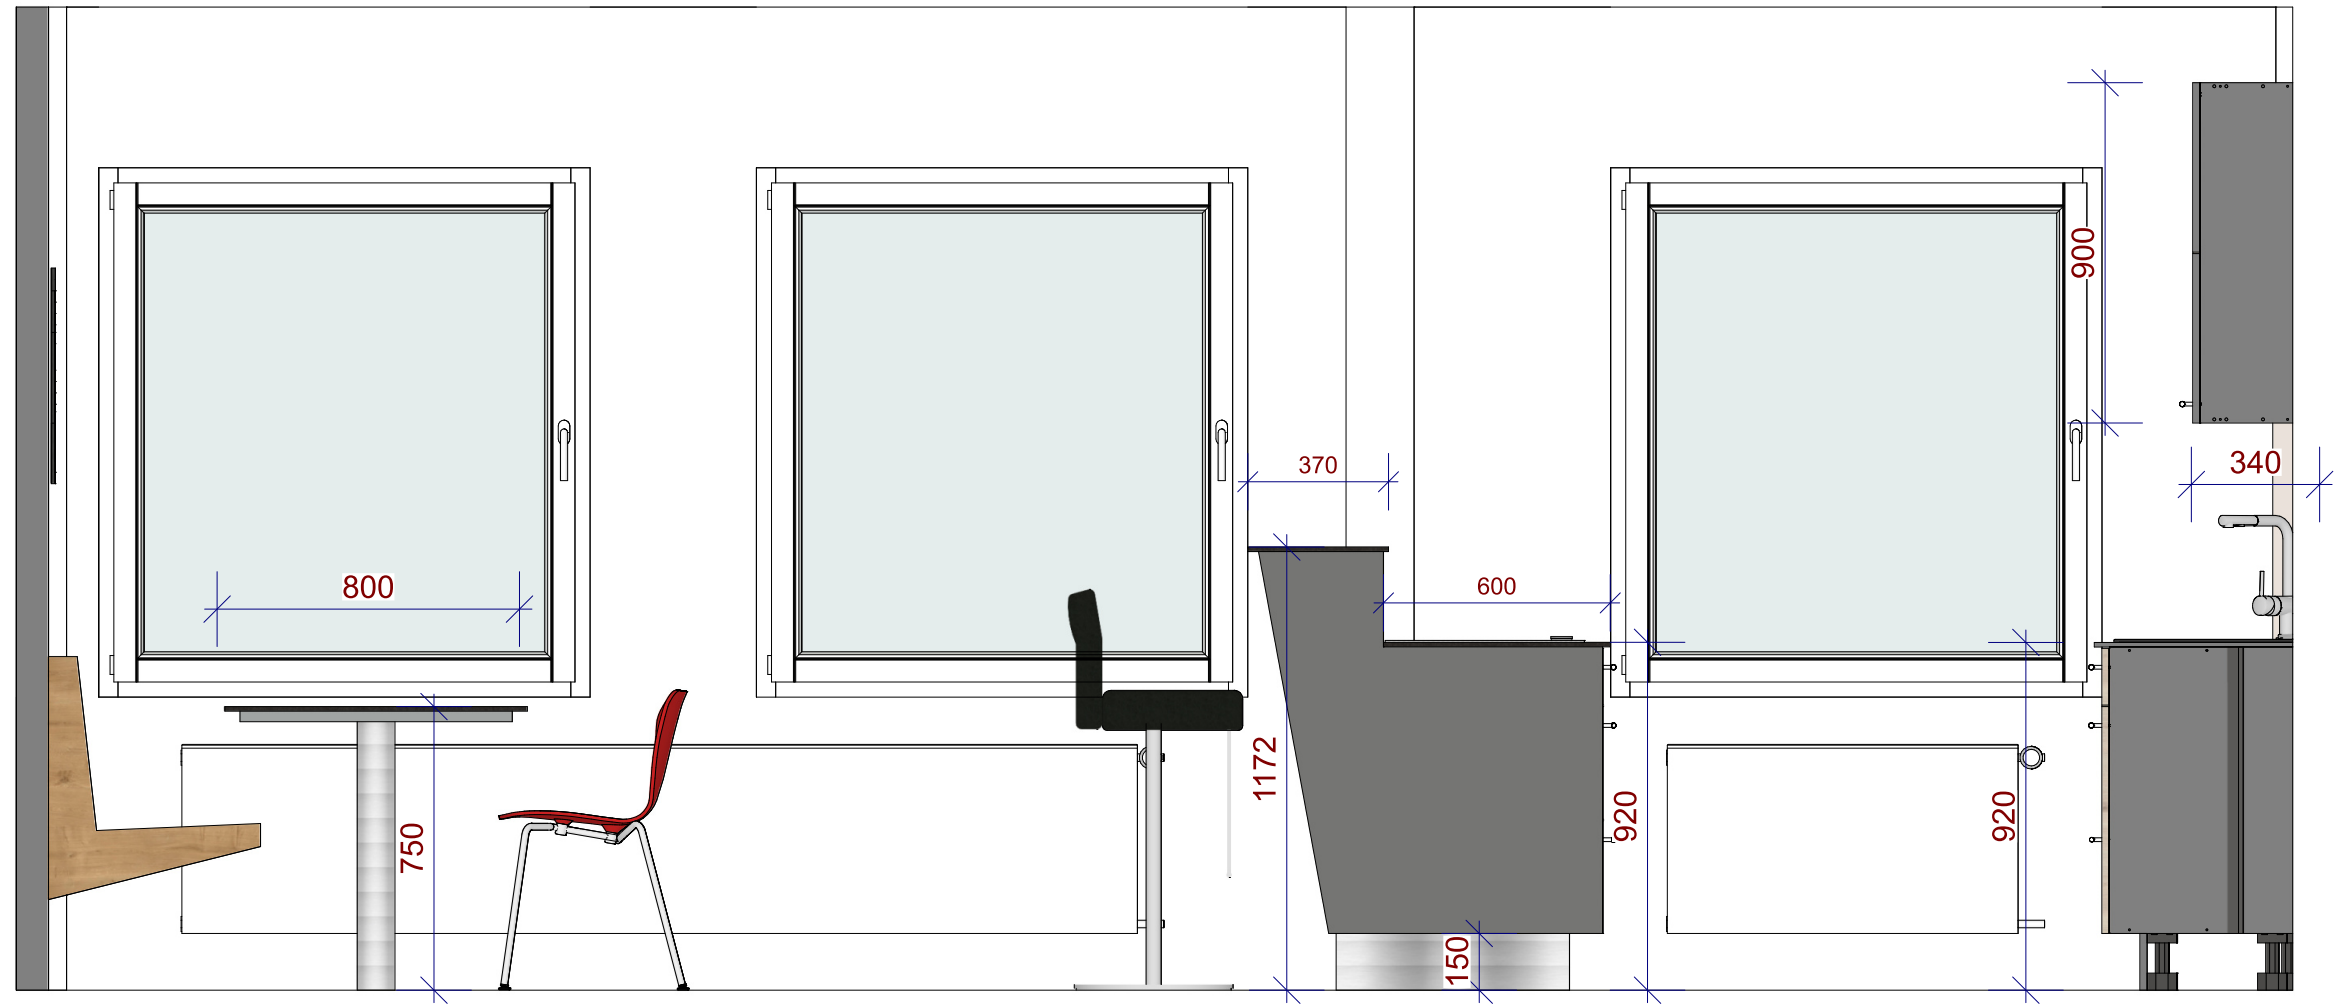

Projekt Verkehrsmanagementzentrale VMZ				Datei VMZ_Essen_entwurf5
KdNr: Stadt Essen Der Oberbürgermeister Amt für Straßen und Verkehr				Blatt 7/8
Ansicht	Maßstab	Datum	Planer	 Diese Zeichnung ist Eigentum von mcr concept GmbH, Rheinpromenade 13 40789 Monheim am Rhein
	1 : 20	03.07.2026	M.Clauss	



Projekt Verkehrsmanagementzentrale VMZ				Datei VMZ_Essen_entwurf5
KdNr: Stadt Essen Der Oberbürgermeister Amt für Straßen und Verkehr				Blatt 8/8
				
Ansicht	Maßstab	Datum	Planer	
Axonometrie		03.07.2026	M.Clauss	Diese Zeichnung ist Eigentum von mcr concept GmbH, Rheinpromenade 13 40789 Monheim am Rhein