Lageplan Überfahrt /Gehweg M 1:100

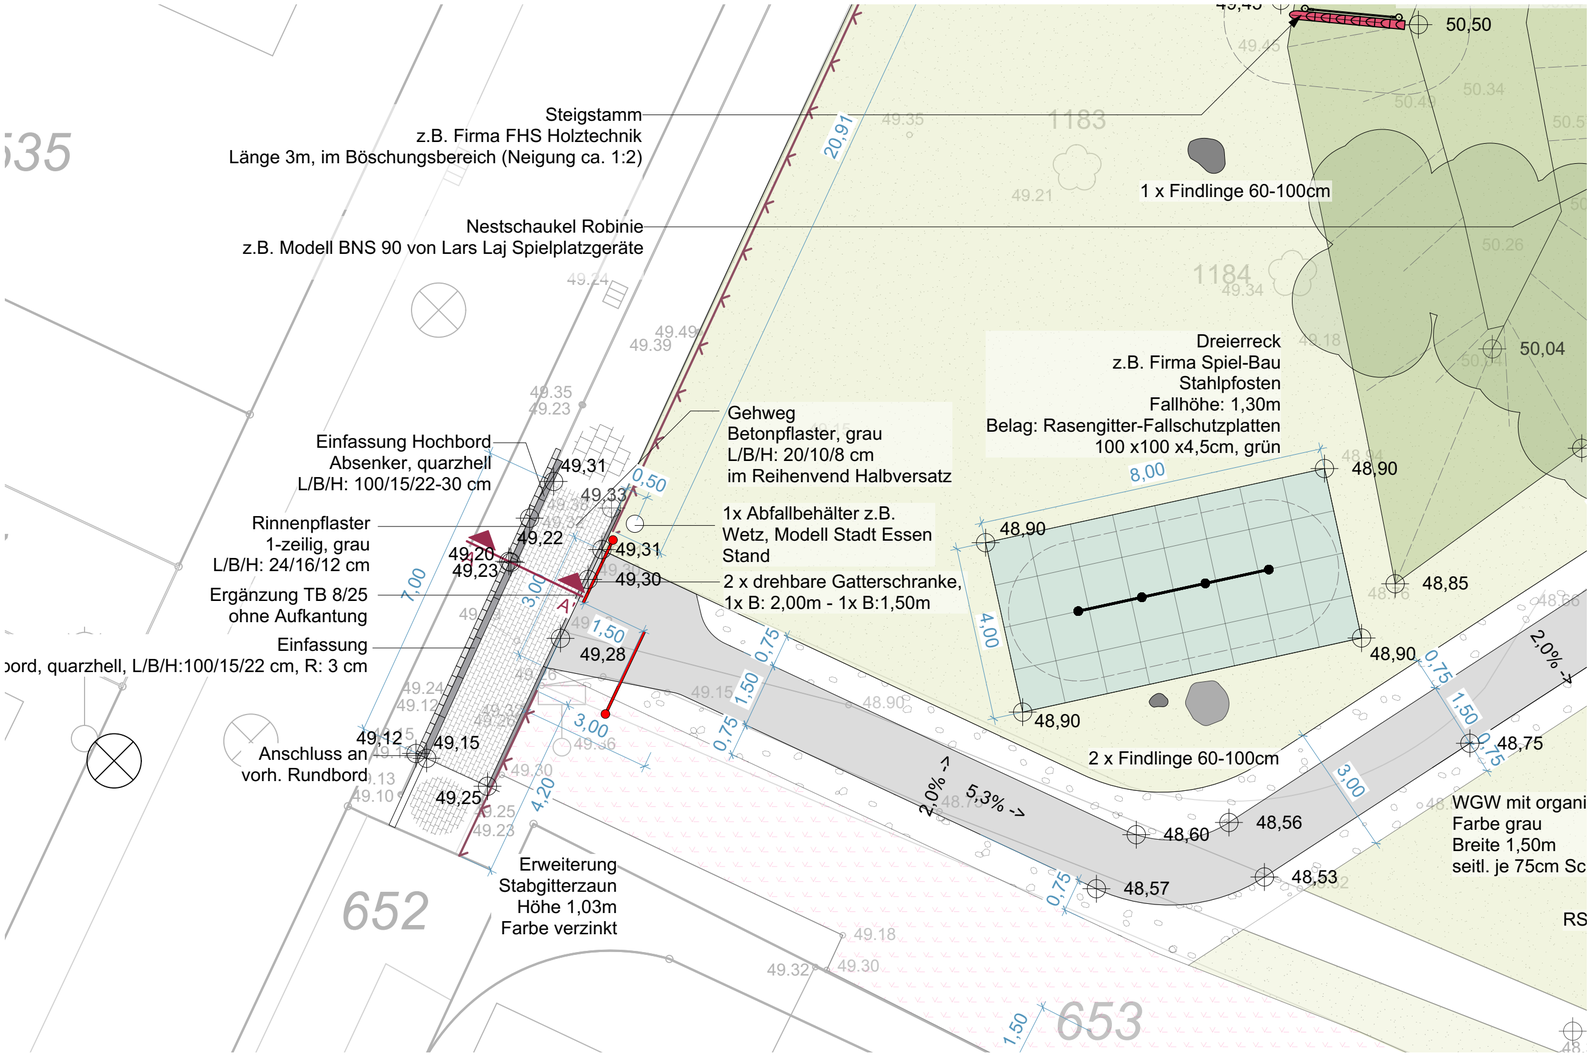

Schnitt A-A Überfahrt / Gehweg M 1: 20

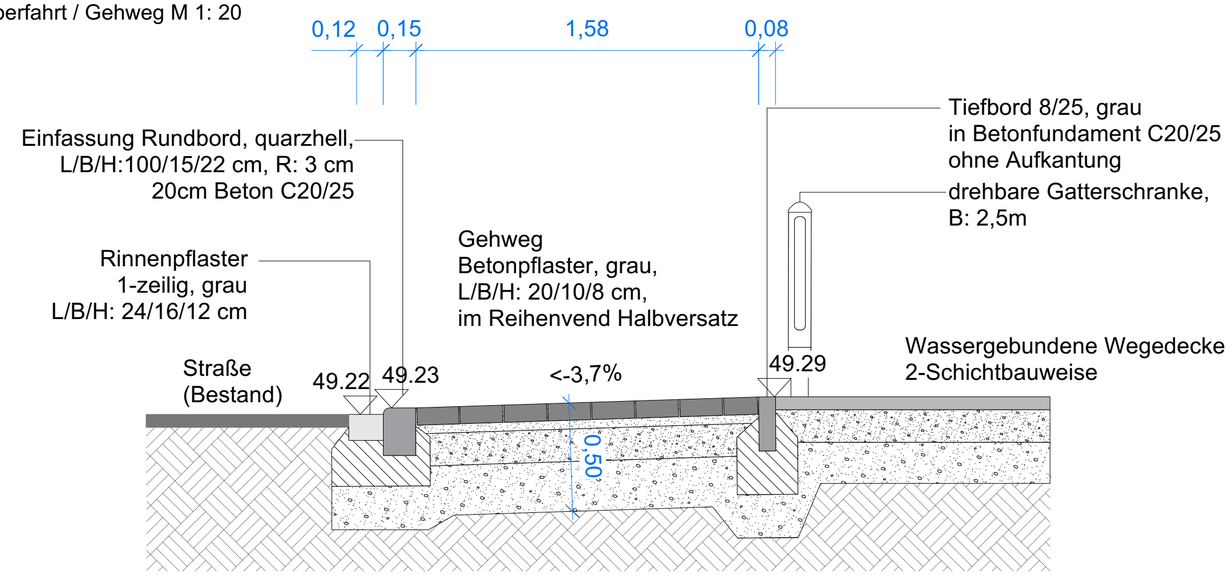

Alle Baumaße sind vor der Ausführung vom Unternehmer auf ihre Richtigkeit zu prüfen und nachzurechnen. Unstimmigkeiten, die sich aus im Plan angegebenen Maßen und den tatsächlichen Gegebenheiten auf der Baustelle ergeben, sind vor Arbeitsbeginn mit der Bauleitung zu klären, andernfalls haftet der Unternehmer.

Nr.	Änderung	gez.	gepr.	Datum

Auftraggeber:
Grün und Gruga

Adresse:
Lührmannstr. 80/82
45131 Essen

Format: DIN A2

Spielplatz Großwesterkamp Essen

Maßstab im Original: 1:100 1:20

Datum: 15.07.2024

Bearbeiter:

Plan-Nr.: 4.01

Lageplan Überfahrt

Planungsbüro DTP
Landschaftsarchitekten GmbH
Landschaftsarchitektur
Stadtentwicklung
Umweltplanung

Im Löwental 76
45239 Essen
Fon 0201.747361-0
Fax 0201.747361-10

www.dtp-essen.de
post@dtp-essen.de

genehmigt durch	Unterschrift	Datum