



Schnitt C-C Sickerpackung/Hügel M 1: 20

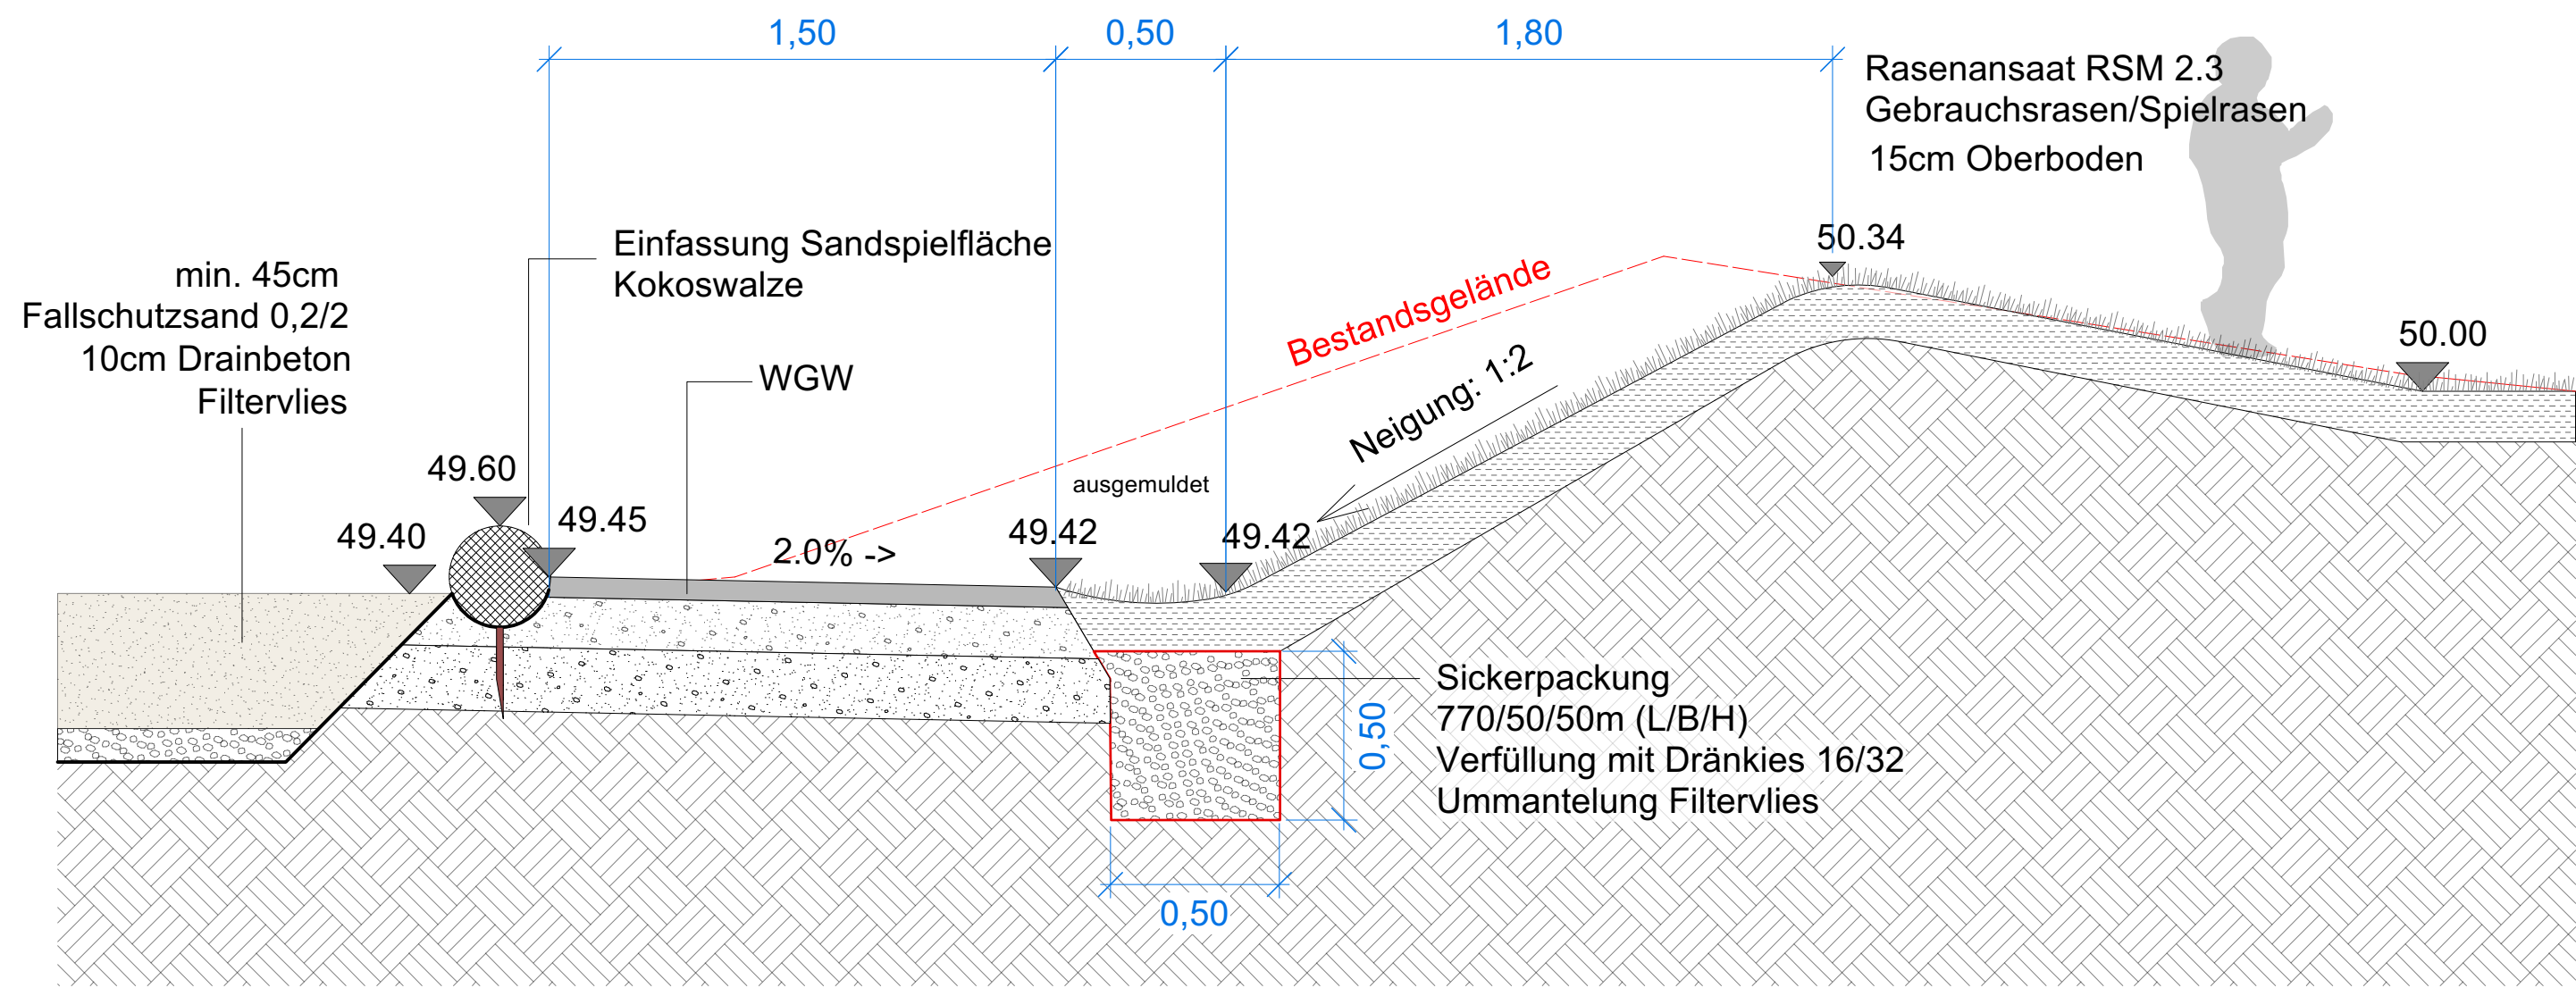

Schnitt A-A Überfahrt / Gehweg M 1: 20

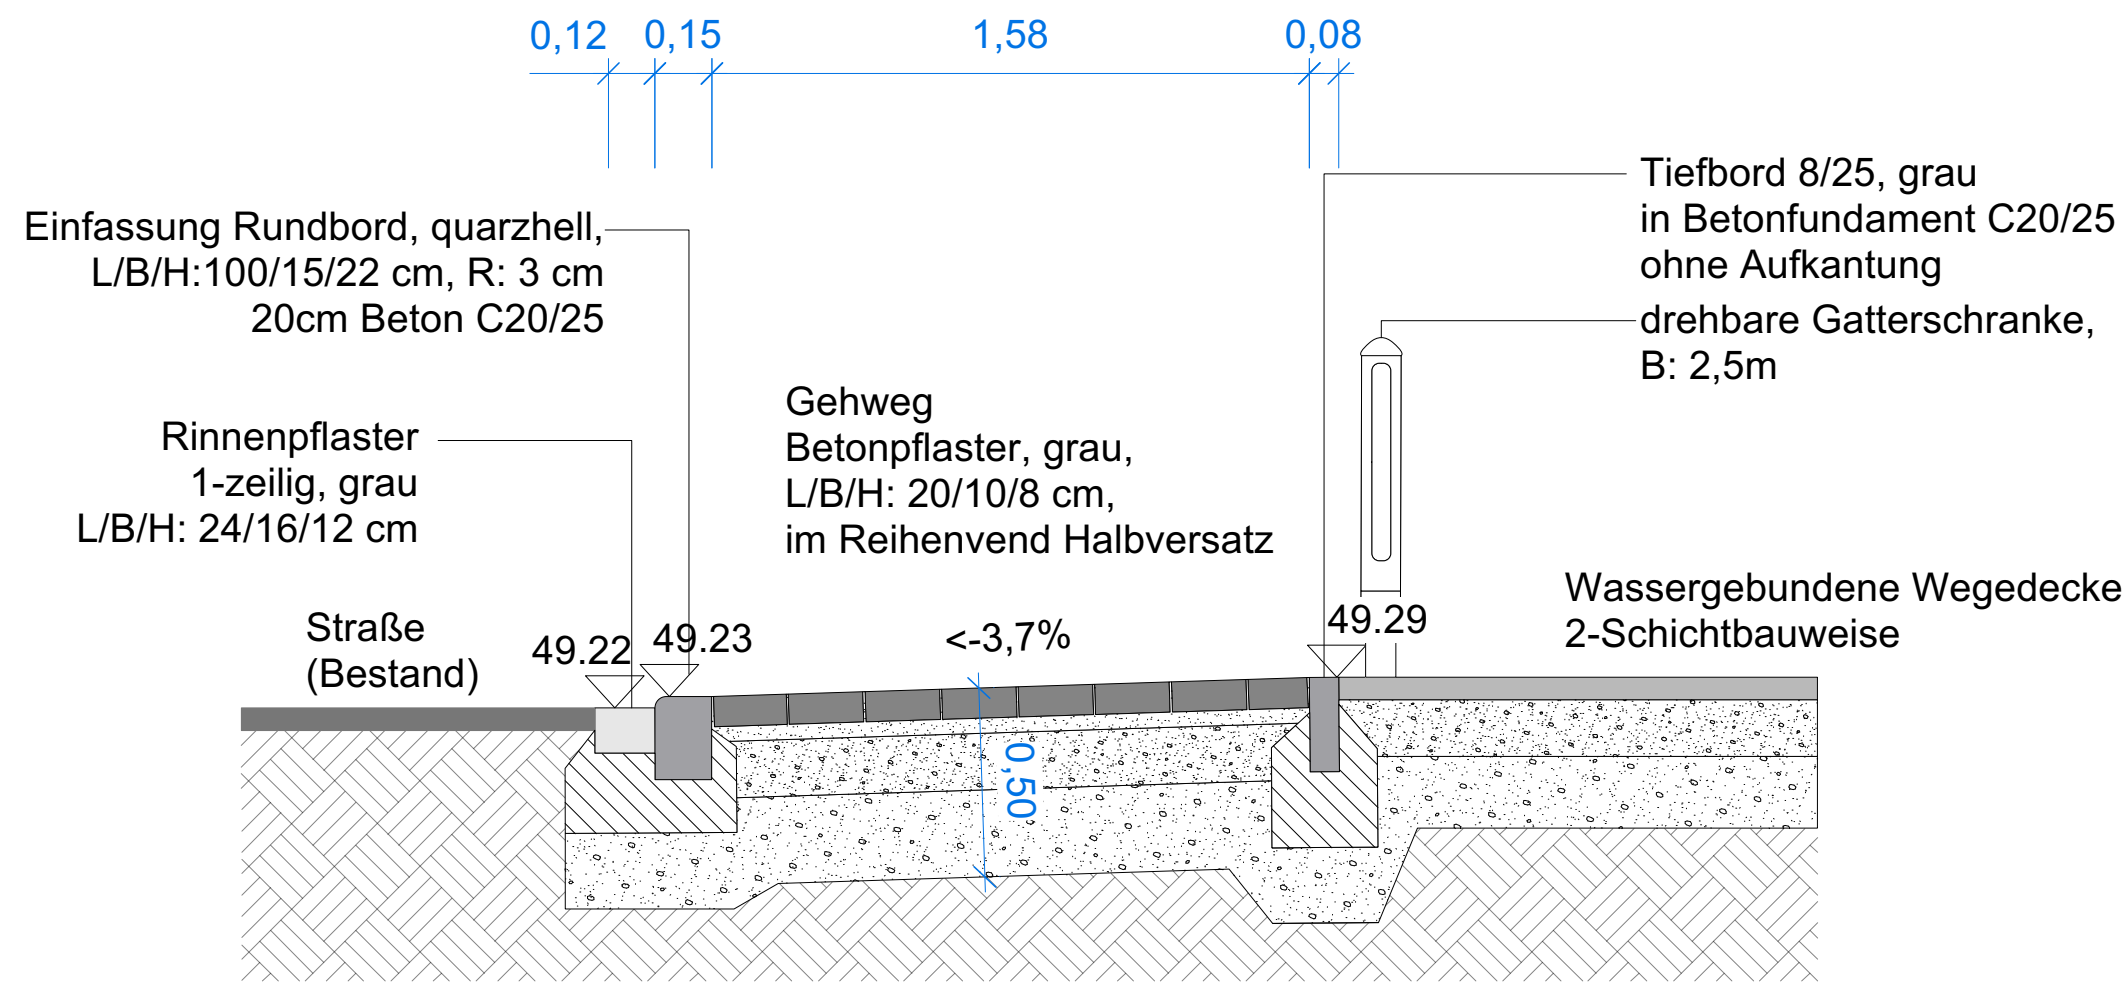


Alle Baumaße sind vor der Ausführung vom Unternehmer auf ihre Richtigkeit zu prüfen und nachzurechnen. Unstimmigkeiten, die sich aus im Plan angegebenen Maßen und den tatsächlichen Gegebenheiten auf der Baustelle ergeben, sind vor Arbeitsbeginn mit der Bauleitung zu klären, andernfalls haftet der Unternehmer.

Nr.	Änderung	gez.	gepr.	Datum
-----	----------	------	-------	-------

Auftraggeber: Grün und Gruga Adresse: Lührmannstr. 80/82 45131 Essen	Spielplatz Großwesterkamp Essen
Format: DIN A2	
Maßstab im Original: 1:20	
Datum: 23.05.2024	
Bearbeiter:	
Plan-Nr.: 5.03	

Schnitte 2



Planungsbüro DTP
Landschaftsarchitekten GmbH

Landscapsarchitektur
Stadtentwicklung
Umweltplanung

Im Löwental 76
45239 Essen
Fon 0201.747361-0
Fax 0201.747361-10

www.dtp-essen.de
post@ntp-essen.de

genehmigt durch	Unterschrift	Datum
-----------------	--------------	-------