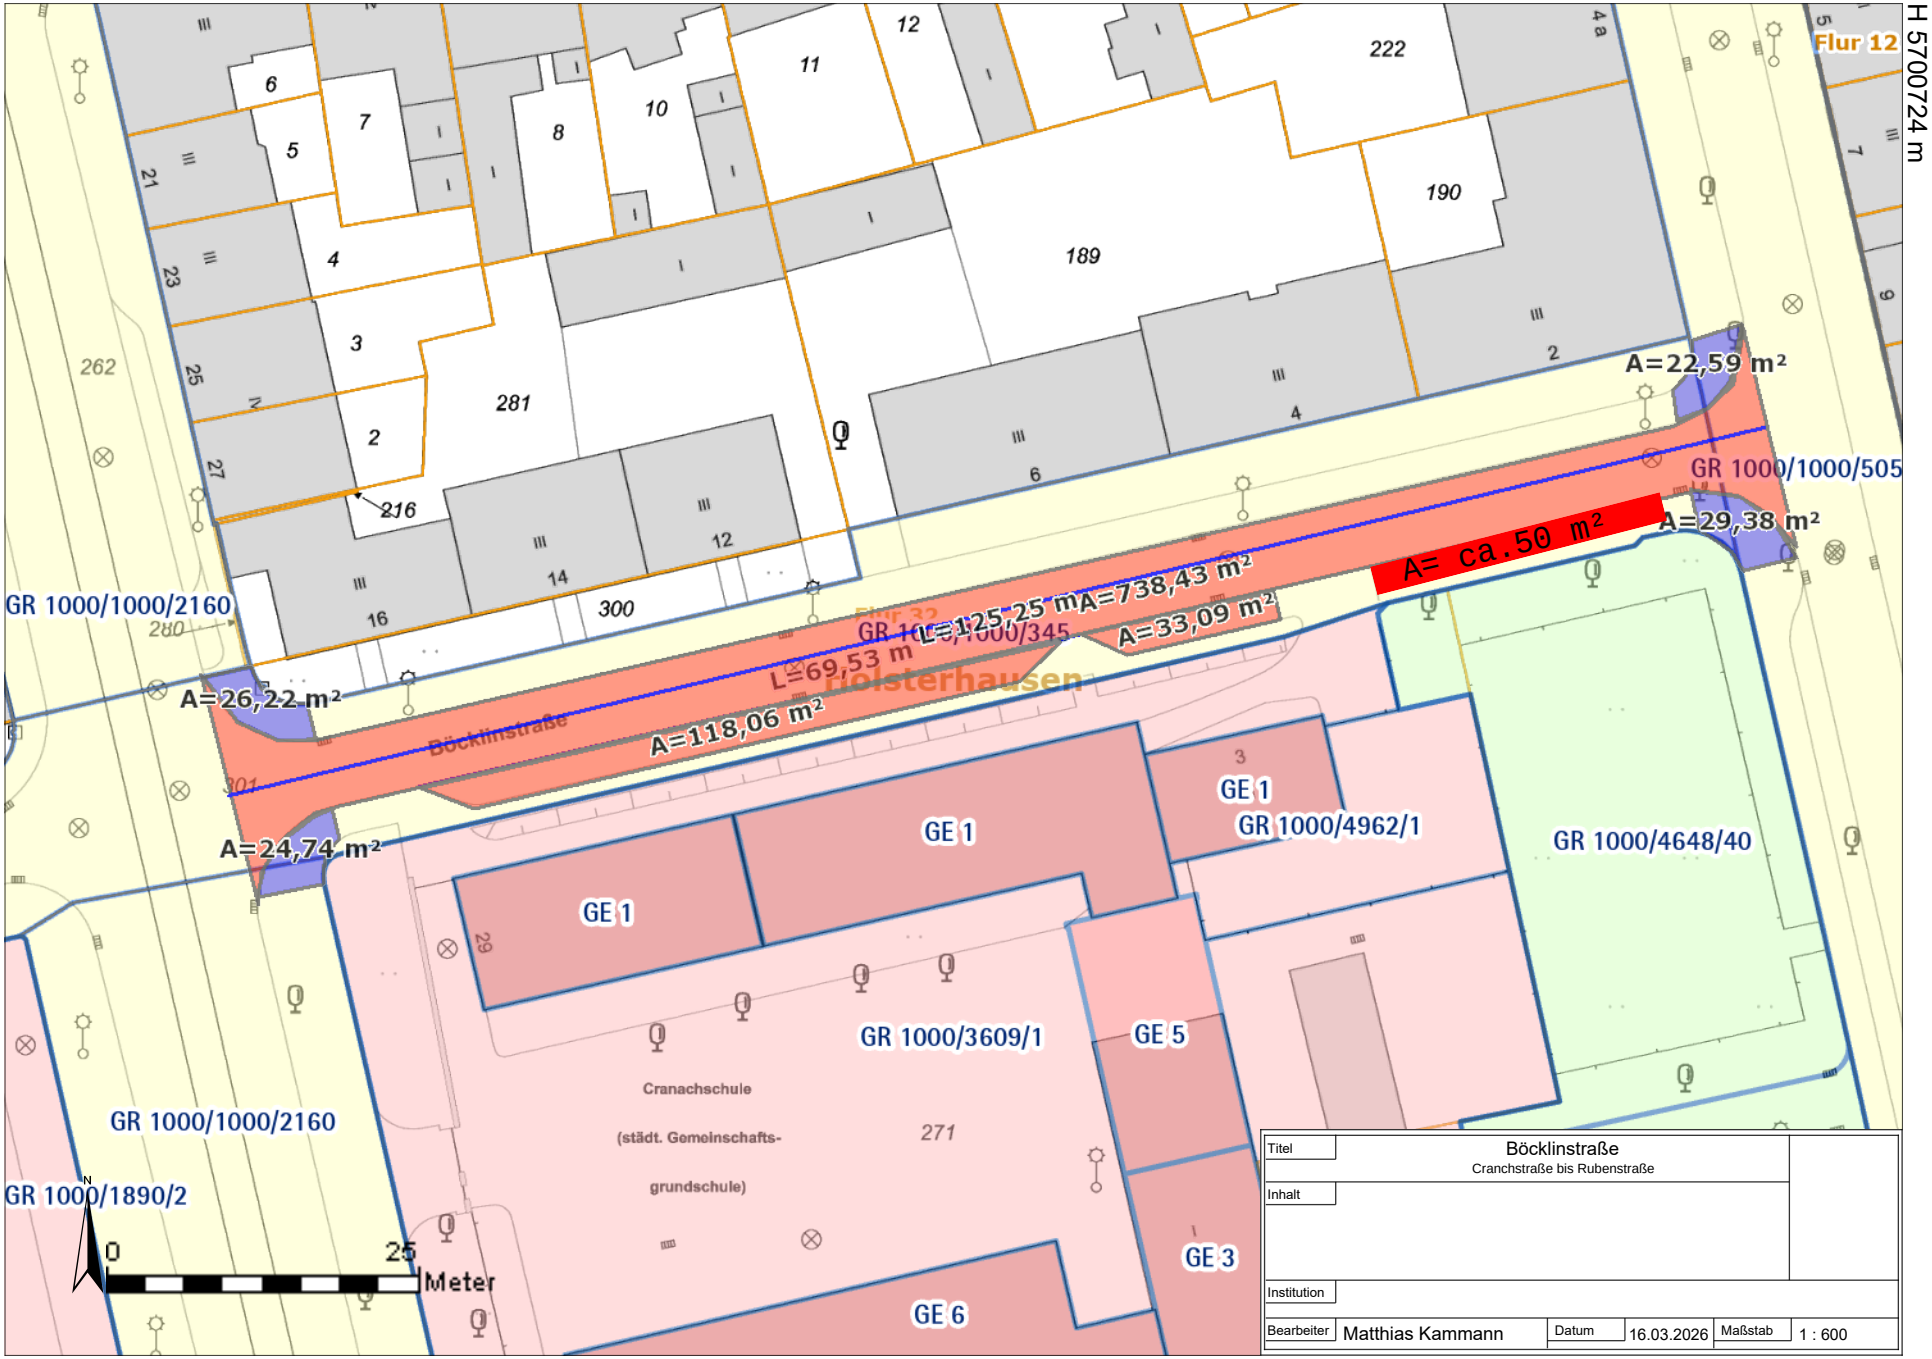

Titel	Böcklinstraße Cranchstraße bis Rubenstraße				
Inhalt					
Institution					
Bearbeiter	Matthias Kammann	Datum	16.03.2026	Maßstab	1 : 600