


Fassade Kiosk/Imbiss

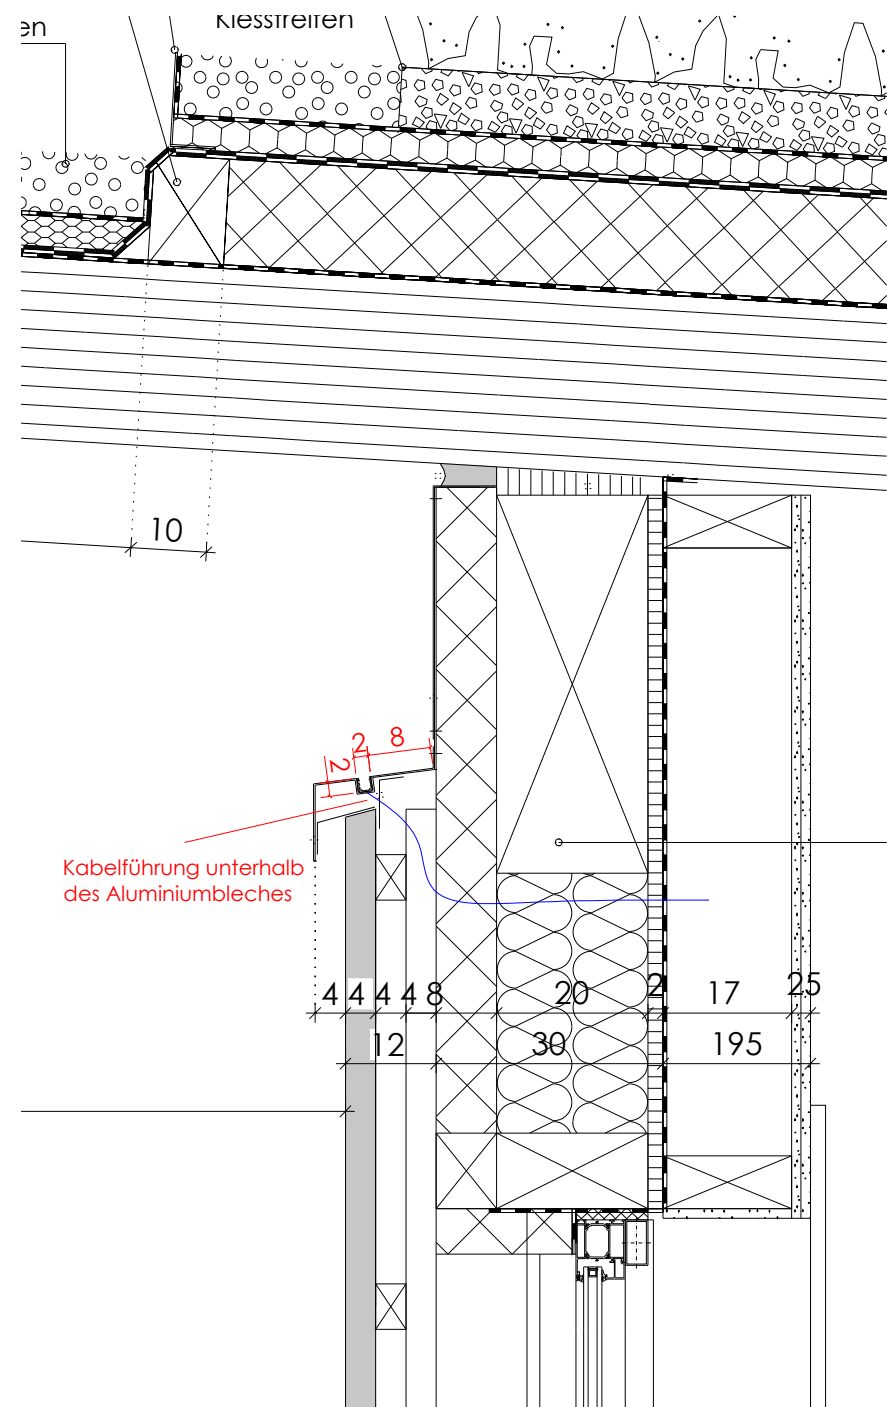

Fassade Gastraum Terasse

