


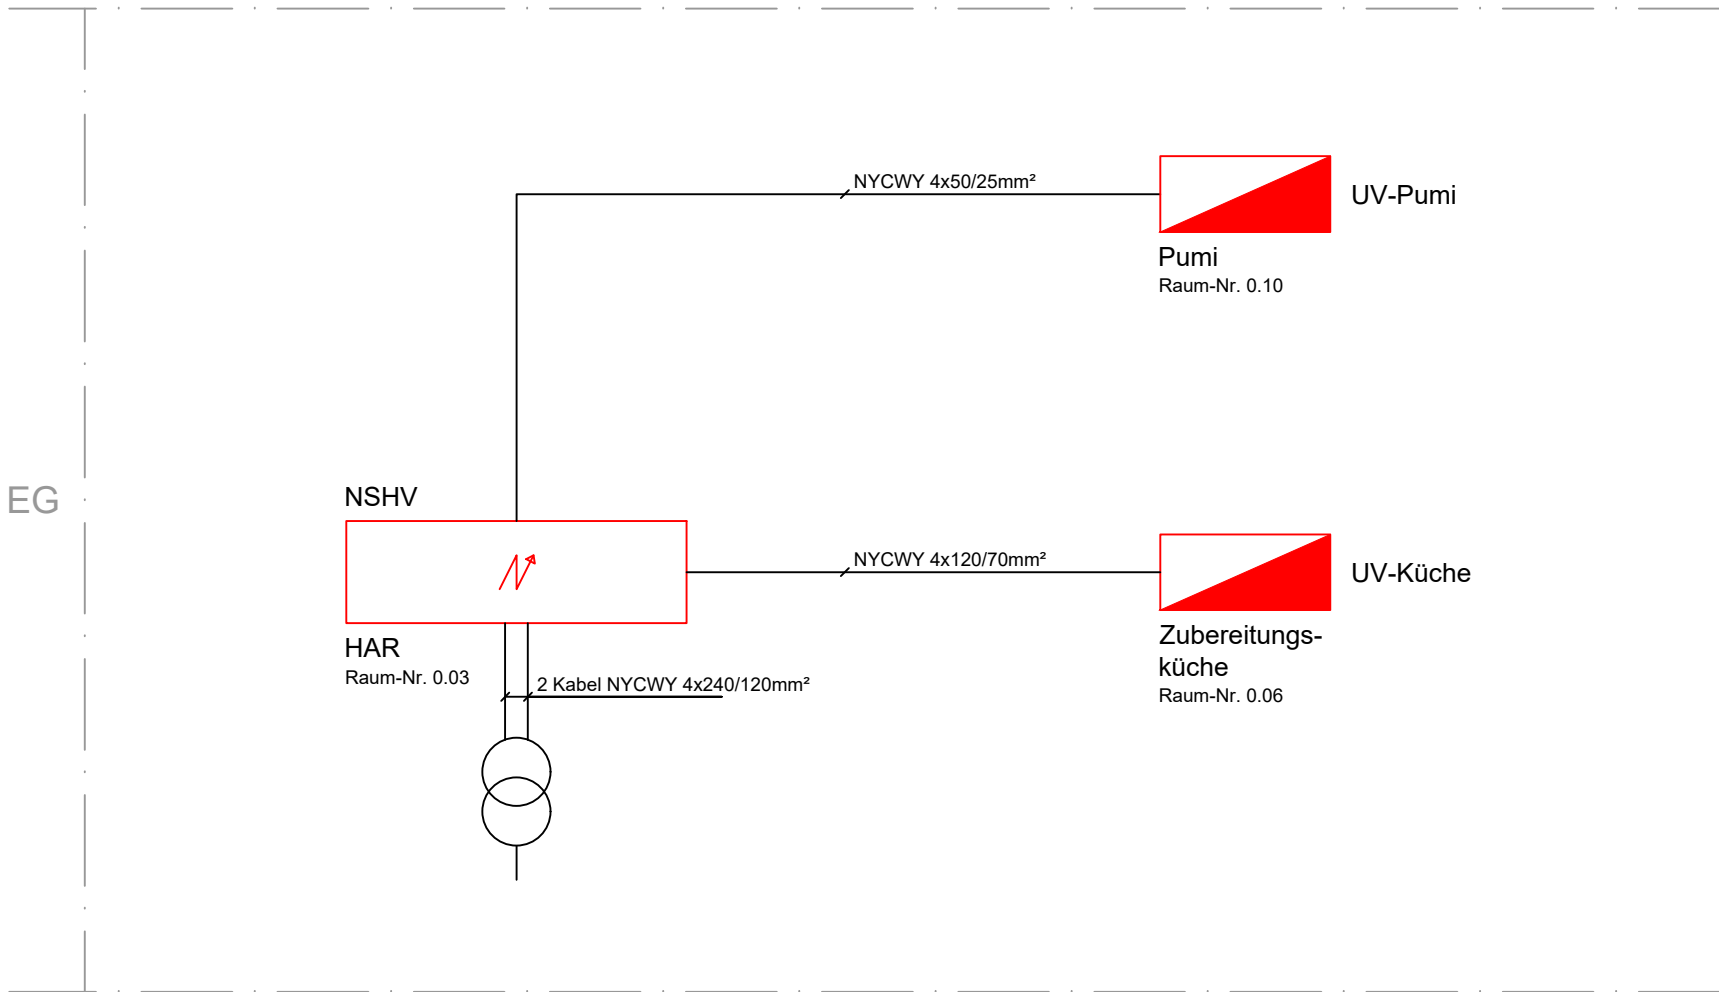

Ruhrtalstraße 43 45 239 Essen fon :0201 / 49 00 3-0 info@ib-paulus.de	Index	Datum	Name	Bauherr	Projekt	Planinhalt	Zeichnungs Nr.:
				Grün und Gruga / Grugapark	Neubau Bauernhofcafe	AUSFÜHRUNG	E-1109-A-S-01
				Stadt Essen, Lührmannstr. 80-82	im Grugapark, 45131 Essen	Schema Stromversorgung	Maßstab:
				45131 Essen	Projektleiter: Batalla	Elektro	-
						Gezeichnet: Isleyen	Datum: 26.06.2026