


	1	2	3	4	5	6	7	8	9	10	11	12	
A													A
B													B
C													C
D													D
E													E
													Deckblatt


Niederspannungshauptverteiler

Hinweis:
 Zum Zeitpunkt der Planung liegt keine aktuelle Planung der Ausgabe / Rückgabe vor.
 Die hier zugrunde gelegten Annahmen basieren auf einer früheren Planung eines ursprünglich vorgesehenen Betreibers, dessen Beteiligung am Projekt inzwischen entfallen ist.


Ruhrtalstraße 43 45 239 Essen fon :0201 / 49 00 3-0 info@ib-paulus.de ingenieurbüro paulus GmbH	Index	Datum	Name	Bauherr	Projekt	Planinhalt	Zeichnungs Nr.:
				Grün und Gruga / Grugapark	Neubau Bauernhofcafe	AUSFÜHRUNG	E-1109-A-UV-01
				Stadt Essen, Lührmannstr. 80-82	im Grugapark, 45131 Essen	Niederspannungshauptverteiler Elektro	Blatt 1 von 7
				45131 Essen	Projektleiter: Batalla	Gezeichnet: Batalla	Datum: 26.06.2026

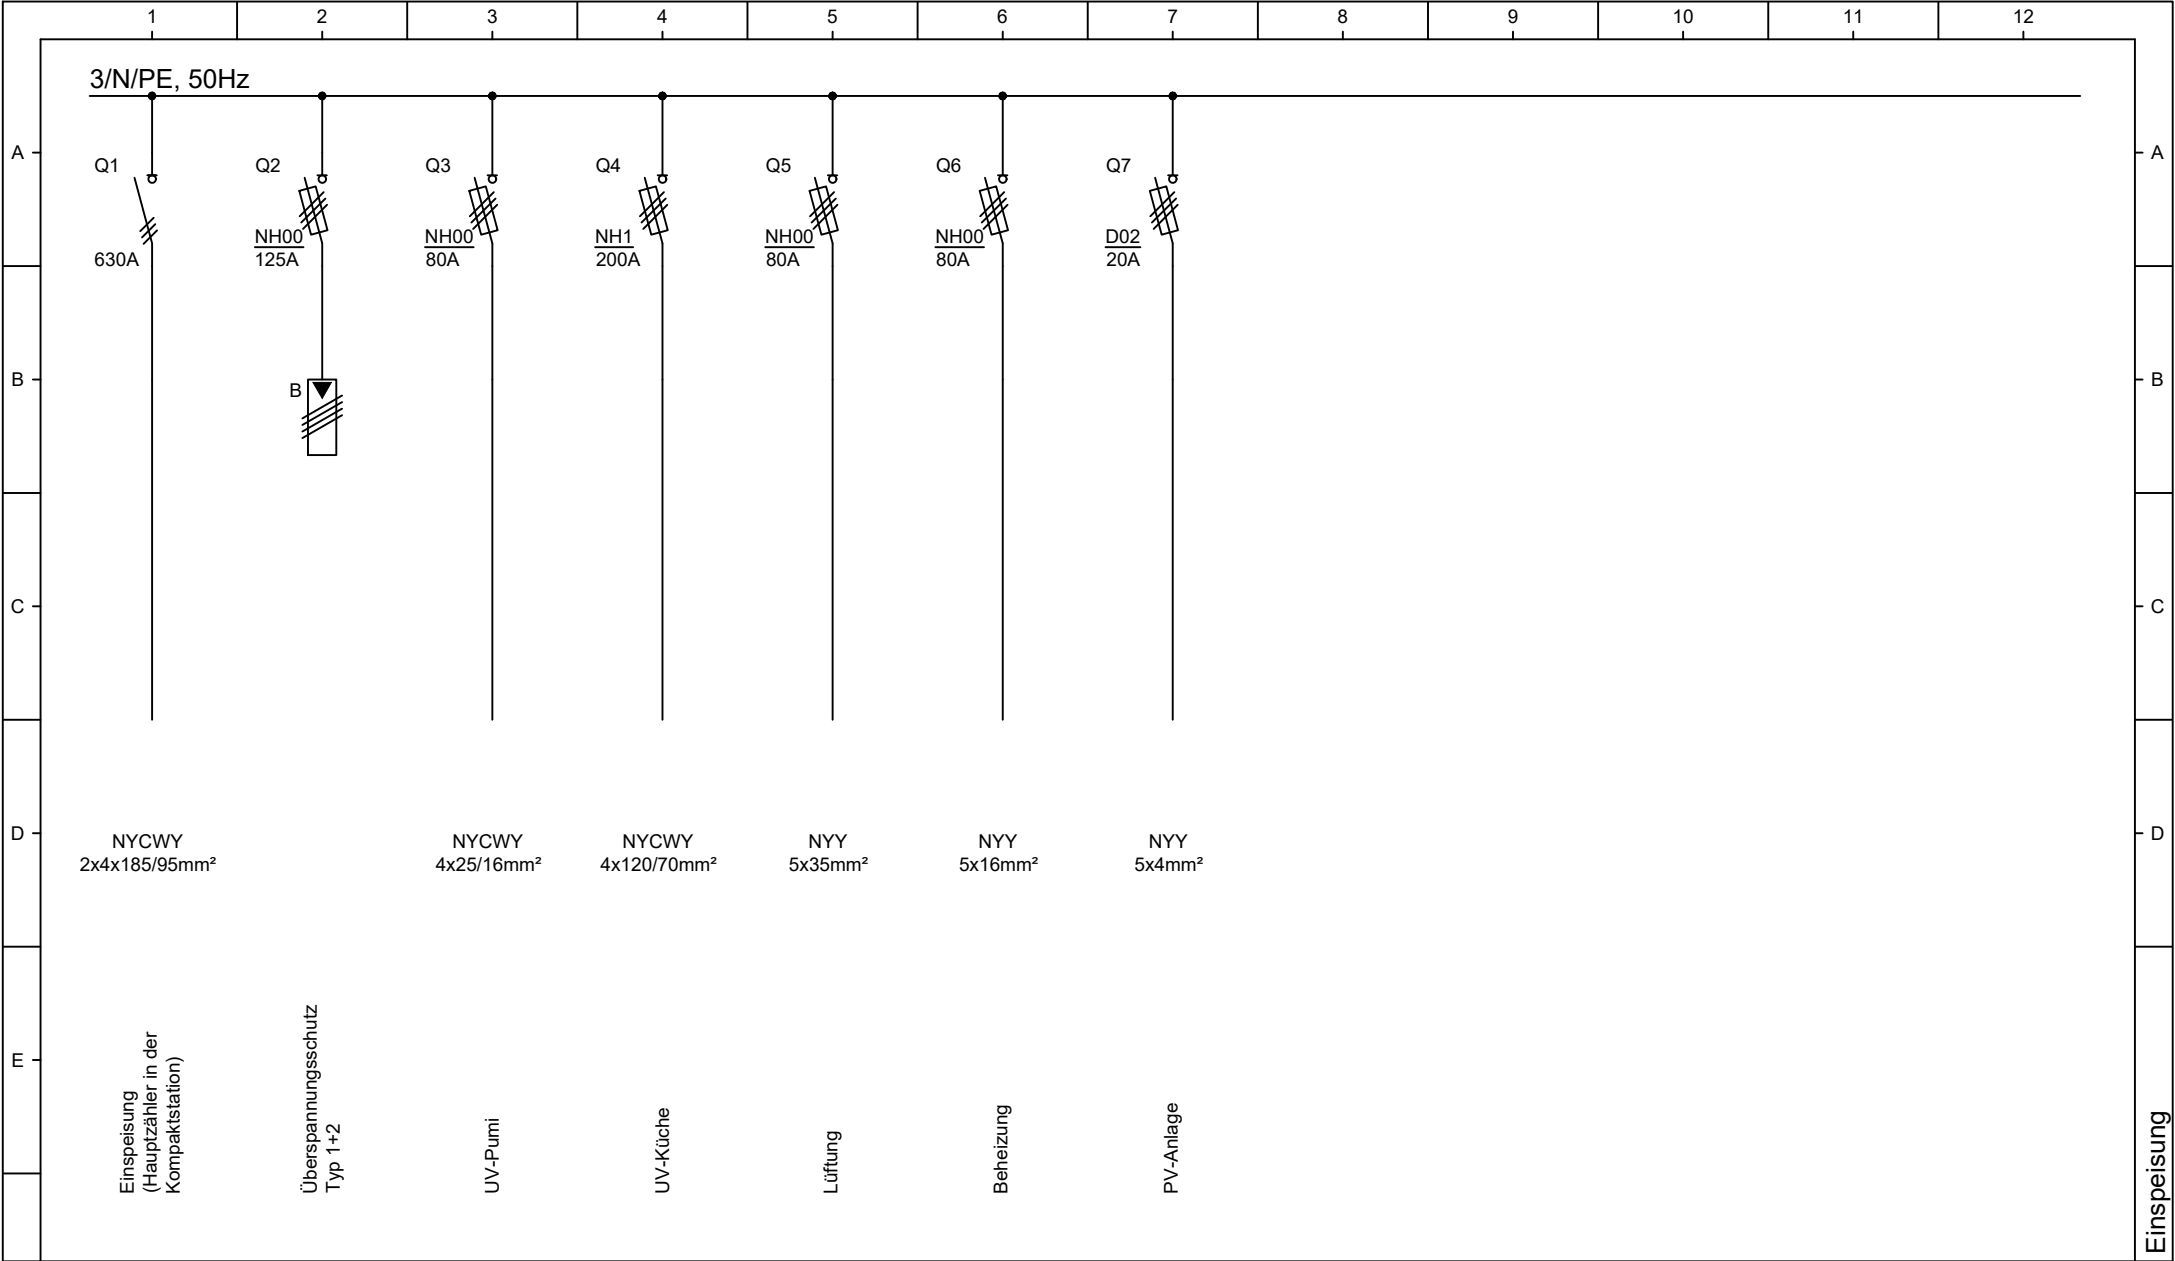


Ruhrtalstraße 43 45 239 Essen fon :0201 / 49 00 3-0 info@ib-paulus.de ingenieurbüro paulus GmbH	Index	Datum	Name	Bauherr	Projekt	Planinhalt	Zeichnungs Nr.:
				Grün und Gruga / Grugapark	Neubau Bauernhofcafe	AUSFÜHRUNG	E-1109-A-UV-01
				Stadt Essen, Lührmannstr. 80-82	im Grugapark, 45131 Essen	Niederspannungshauptverteiler	Blatt 2 von 7
				45131 Essen	Projektleiter: Batalla	Gezeichnet: Batalla	Datum: 26.06.2026

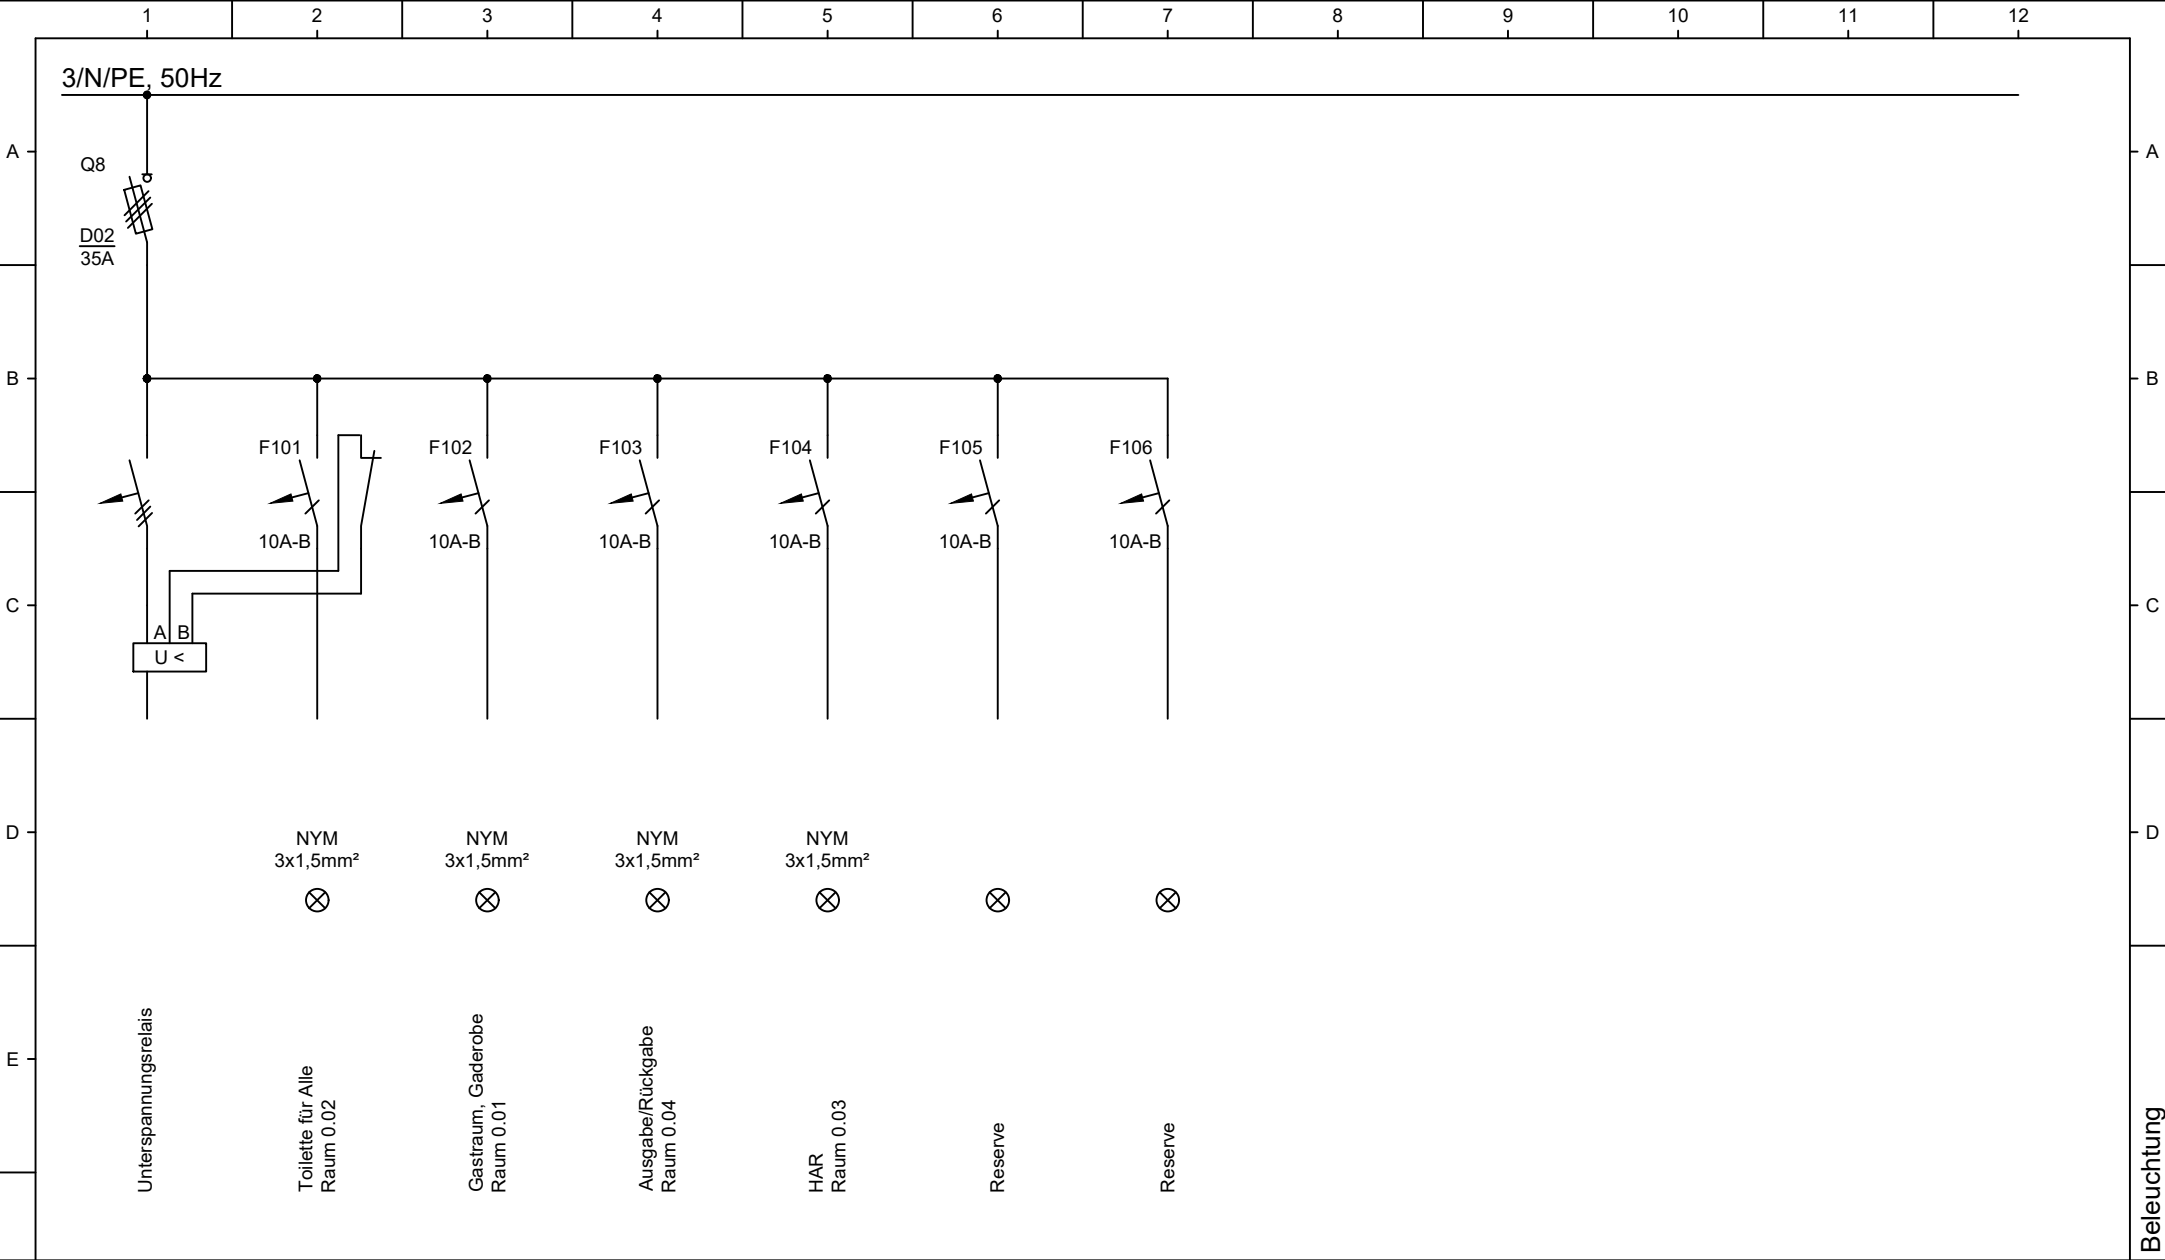


Ruhrtalstraße 43 45 239 Essen fon :0201 / 49 00 3-0 info@ib-paulus.de Ingenieurbüro paulus GmbH	Index	Datum	Name	Bauherr	Projekt	Planinhalt	Zeichnungs Nr.:
				Grün und Gruga / Grugapark	Neubau Bauernhofcafe	AUSFÜHRUNG	E-1109-A-UV-01
				Stadt Essen, Lührmannstr. 80-82	im Grugapark, 45131 Essen	Niederspannungshauptverteiler	Blatt 3 von 7
				45131 Essen	Projektleiter: Batalla	Gezeichnet: Batalla	Datum: 26.06.2026

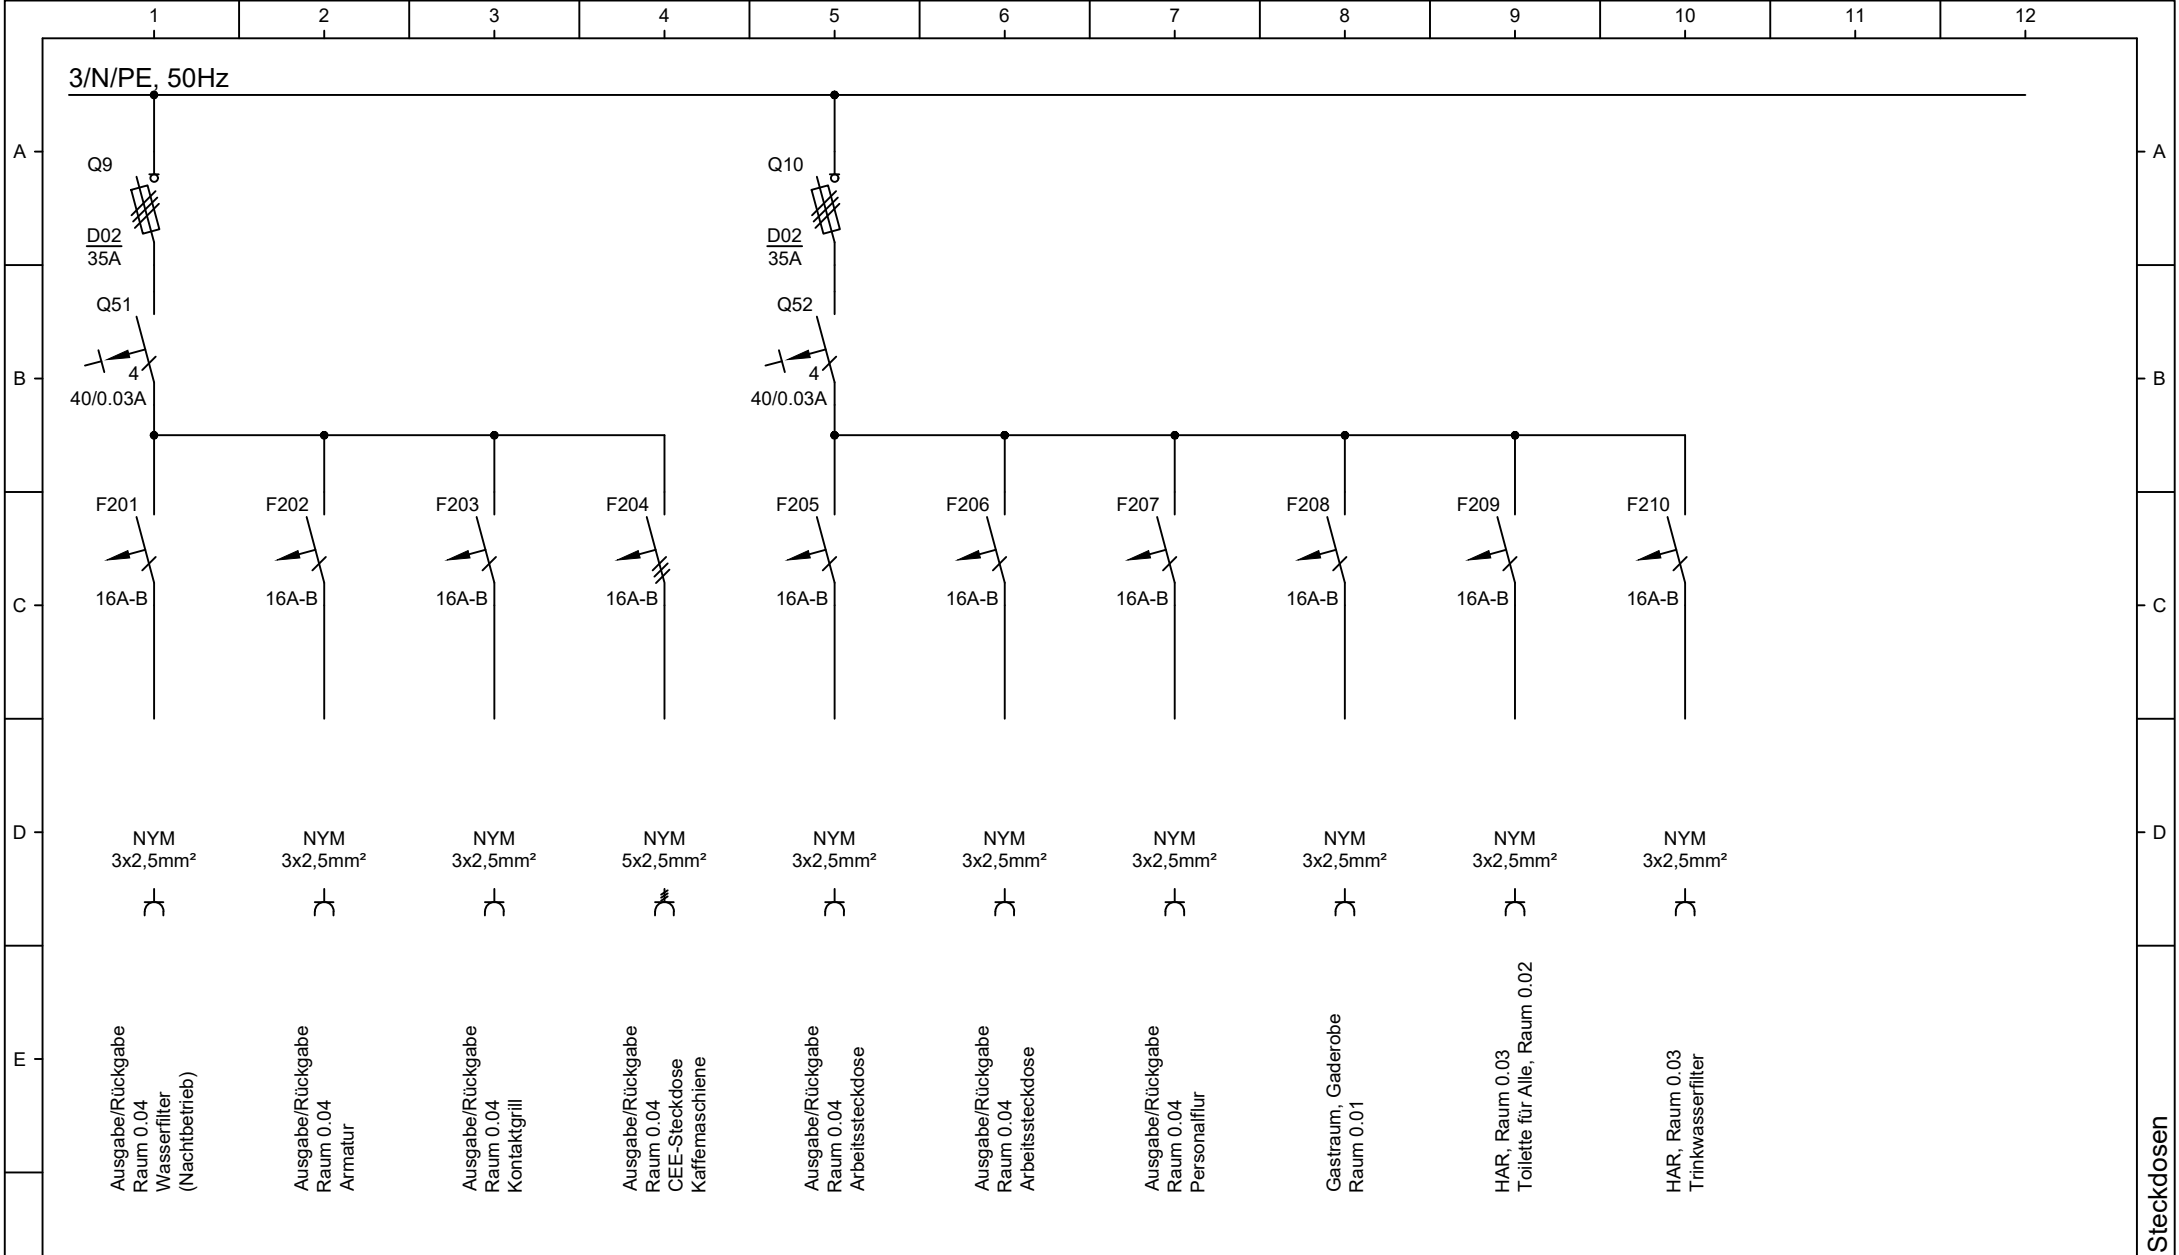


Ruhrtalstraße 43 45 239 Essen fon :0201 / 49 00 3-0 info@ib-paulus.de  Ingenieurbüro paulus GmbH	Index	Datum	Name	Bauherr Grün und Gruga / Grugapark Stadt Essen, Lührmannstr. 80-82 45131 Essen	Projekt Neubau Bauernhofcafe im Grugapark, 45131 Essen Projektleiter: Batalla	Planinhalt AUSFÜHRUNG Niederspannungshauptverteiler Elektro Gezeichnet: Batalla	Zeichnungs Nr.: E-1109-A-UV-01 Blatt 4 von 7 Datum: 26.06.2026

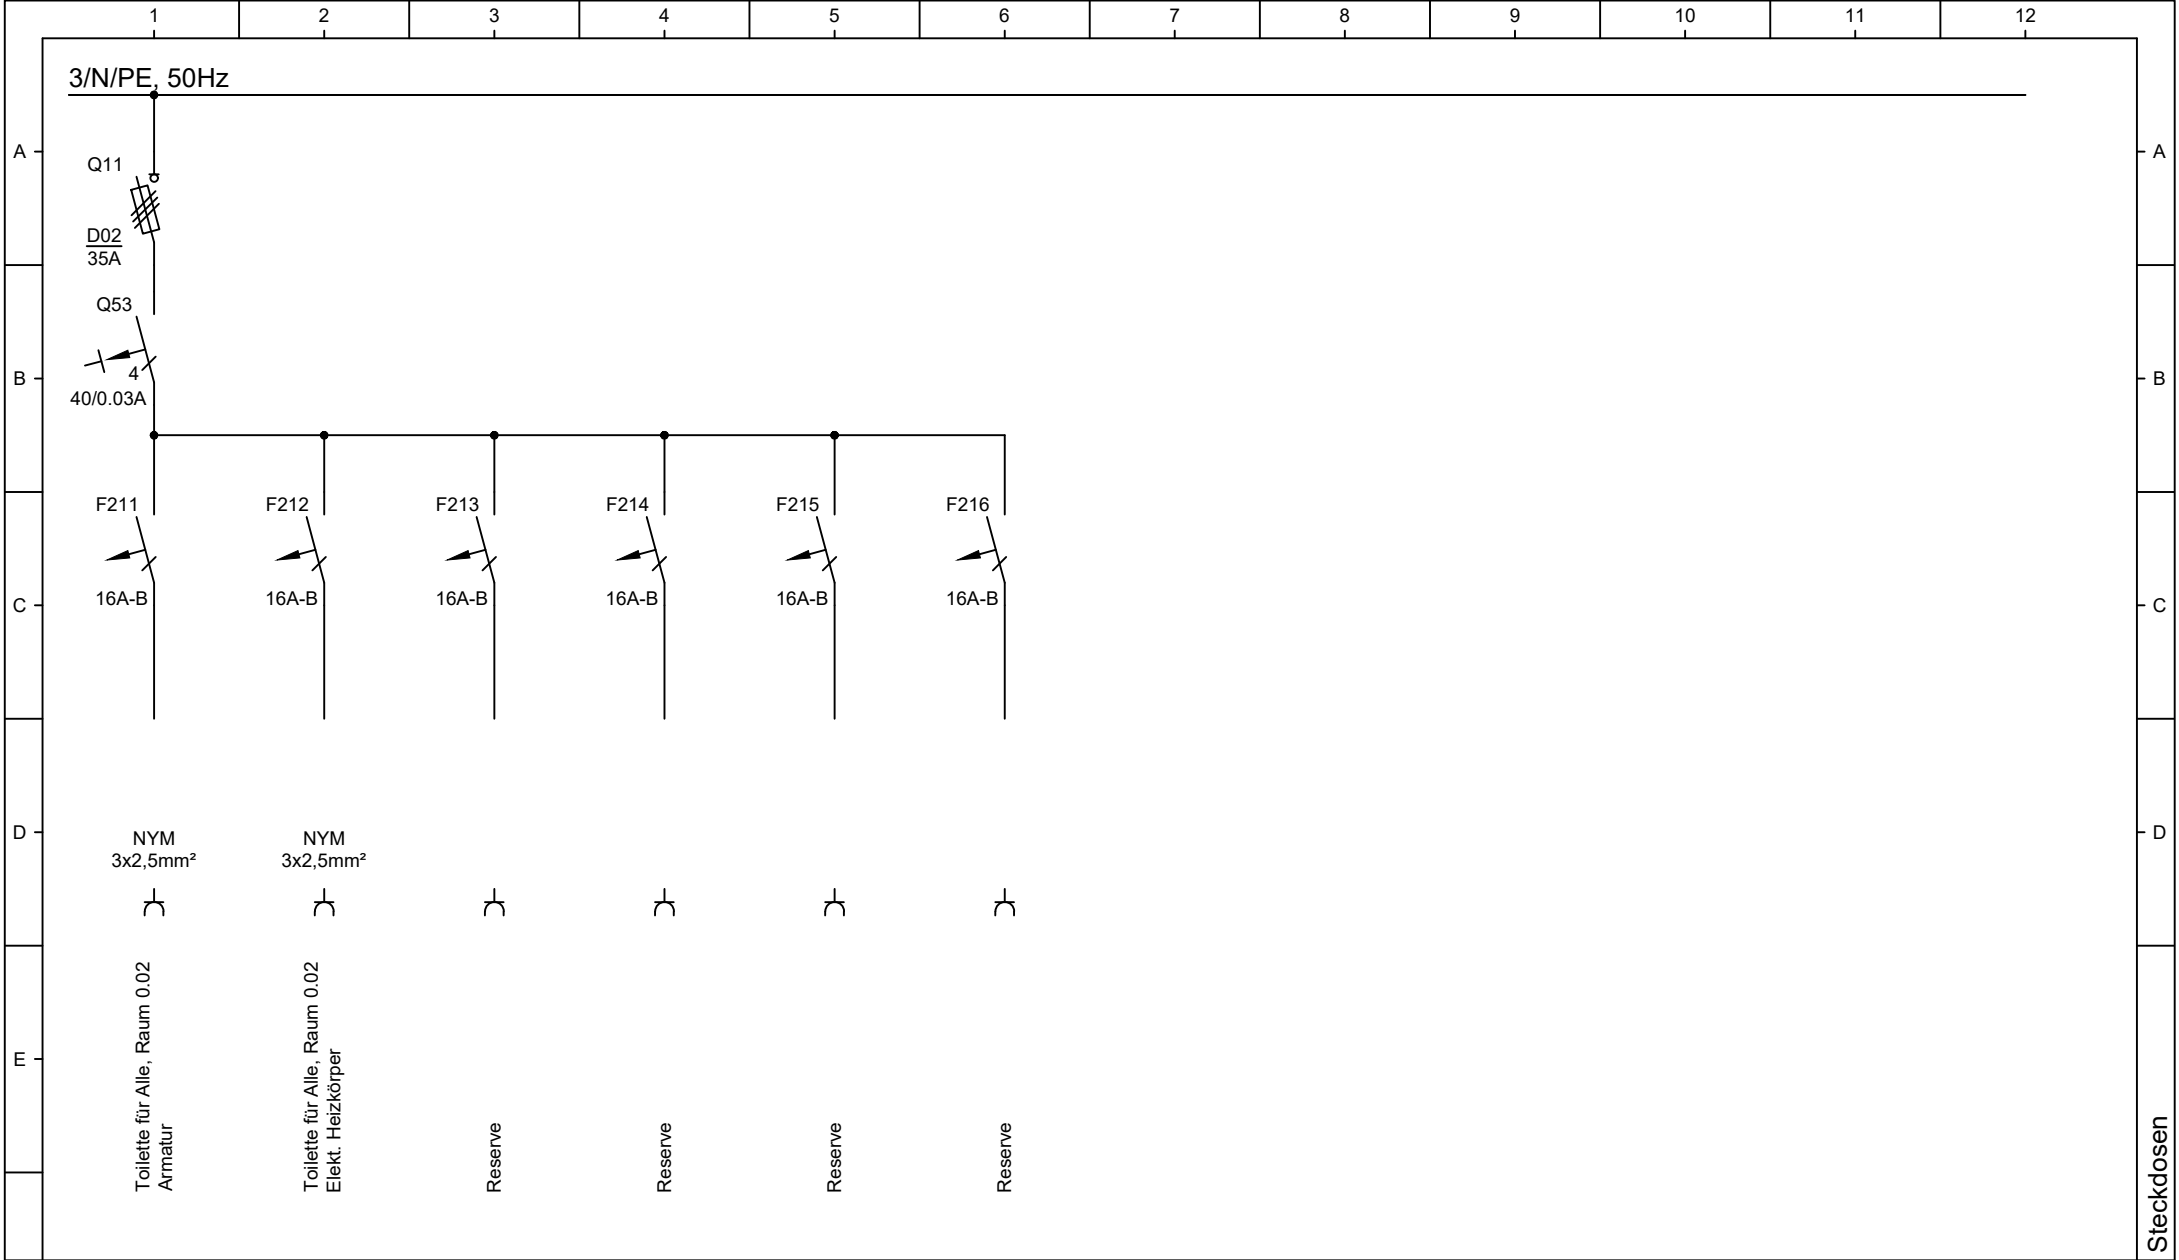

Ruhrtalstraße 43 45 239 Essen fon :0201 / 49 00 3-0 info@ib-paulus.de Ingenieurbüro paulus GmbH	Index	Datum	Name	Bauherr	Projekt	Planinhalt	Zeichnungs Nr.:
				Grün und Gruga / Grugapark	Neubau Bauernhofcafe	AUSFÜHRUNG	E-1109-A-UV-01
				Stadt Essen, Lührmannstr. 80-82	im Grugapark, 45131 Essen	Niederspannungshauptverteiler	Blatt 5 von 7
				45131 Essen	Projektleiter: Batalla	Gezeichnet: Batalla	Datum: 26.06.2026

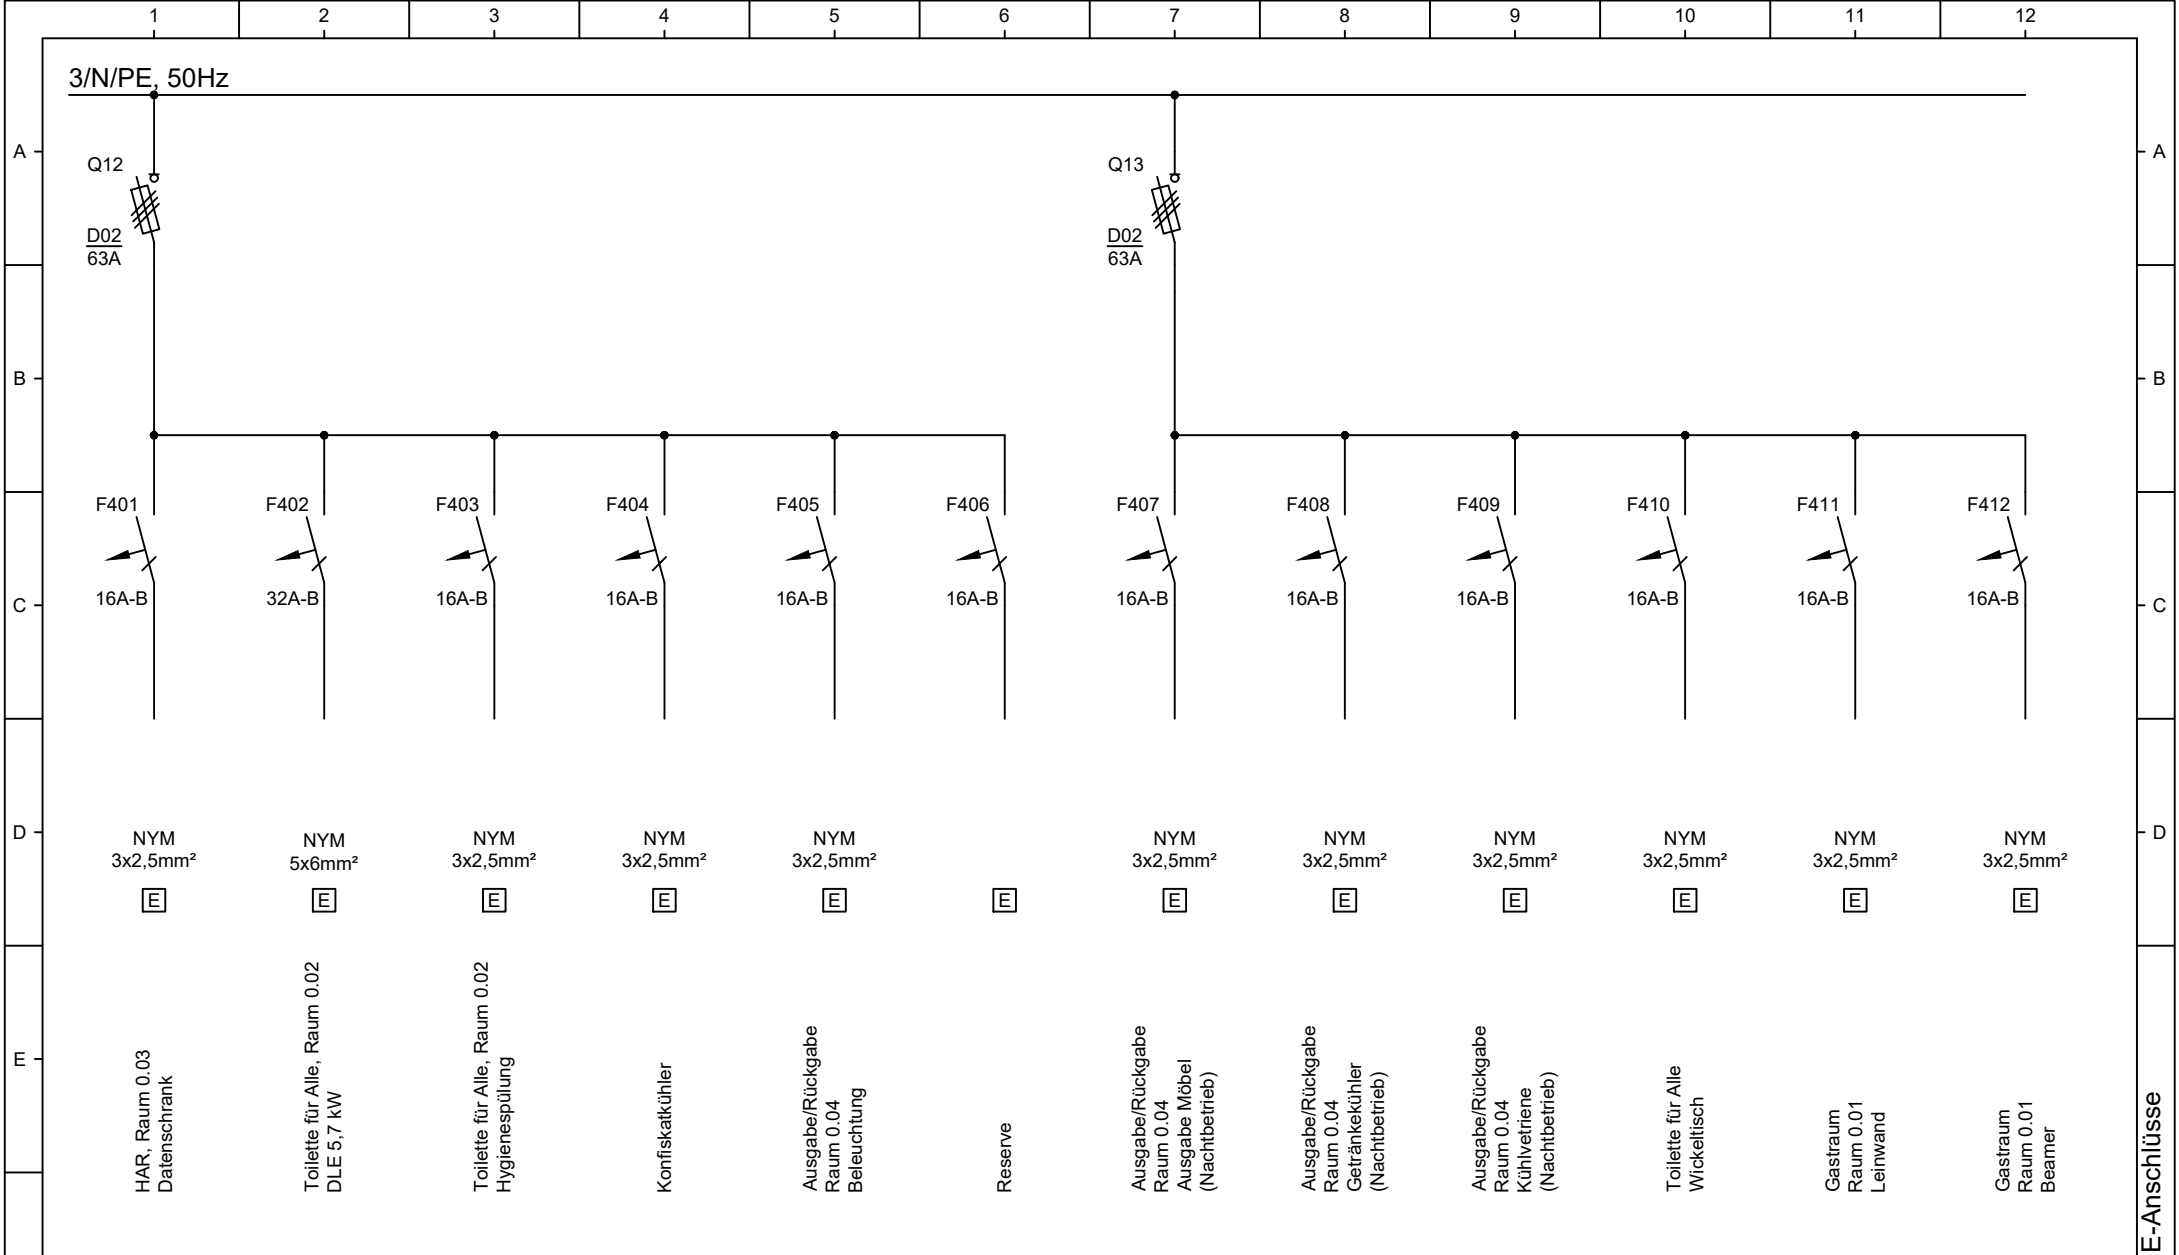

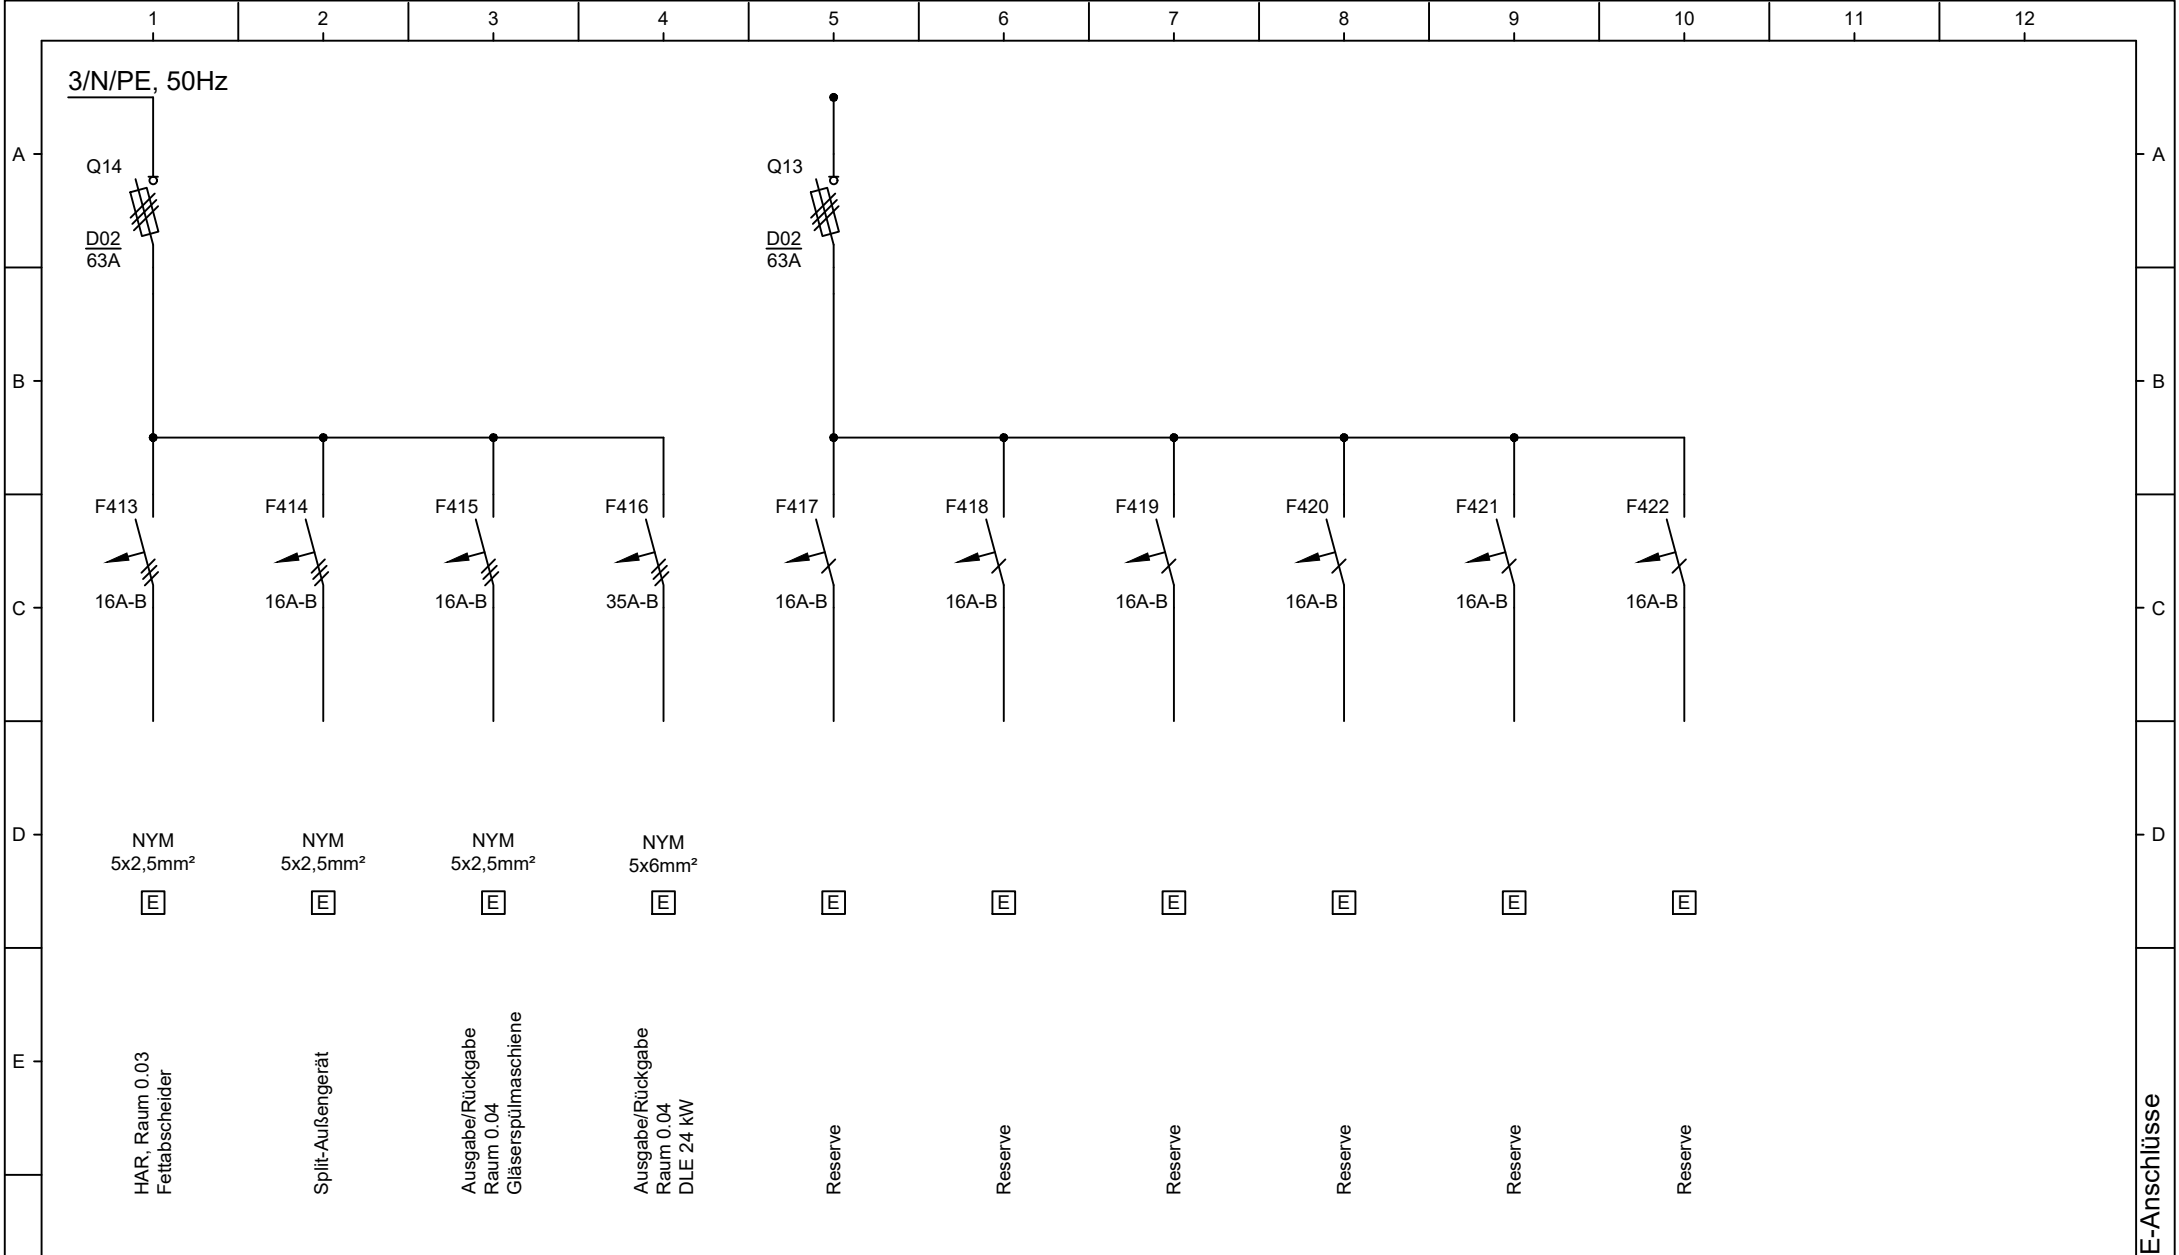

Ruhrtalstraße 43 45 239 Essen fon :0201 / 49 00 3-0 info@ib-paulus.de Ingenieurbüro paulus GmbH	Index	Datum	Name	Bauherr	Projekt	Planinhalt	Zeichnungs Nr.:
				Grün und Gruga / Grugapark Stadt Essen, Lührmannstr. 80-82 45131 Essen	Neubau Bauernhofcafe im Grugapark, 45131 Essen	AUSFÜHRUNG Niederspannungshauptverteiler Elektro	E-1109-A-UV-01
					Projektleiter: Batalla	Gezeichnet: Batalla	Blatt 7 von 7
						Datum: 26.06.2026	