


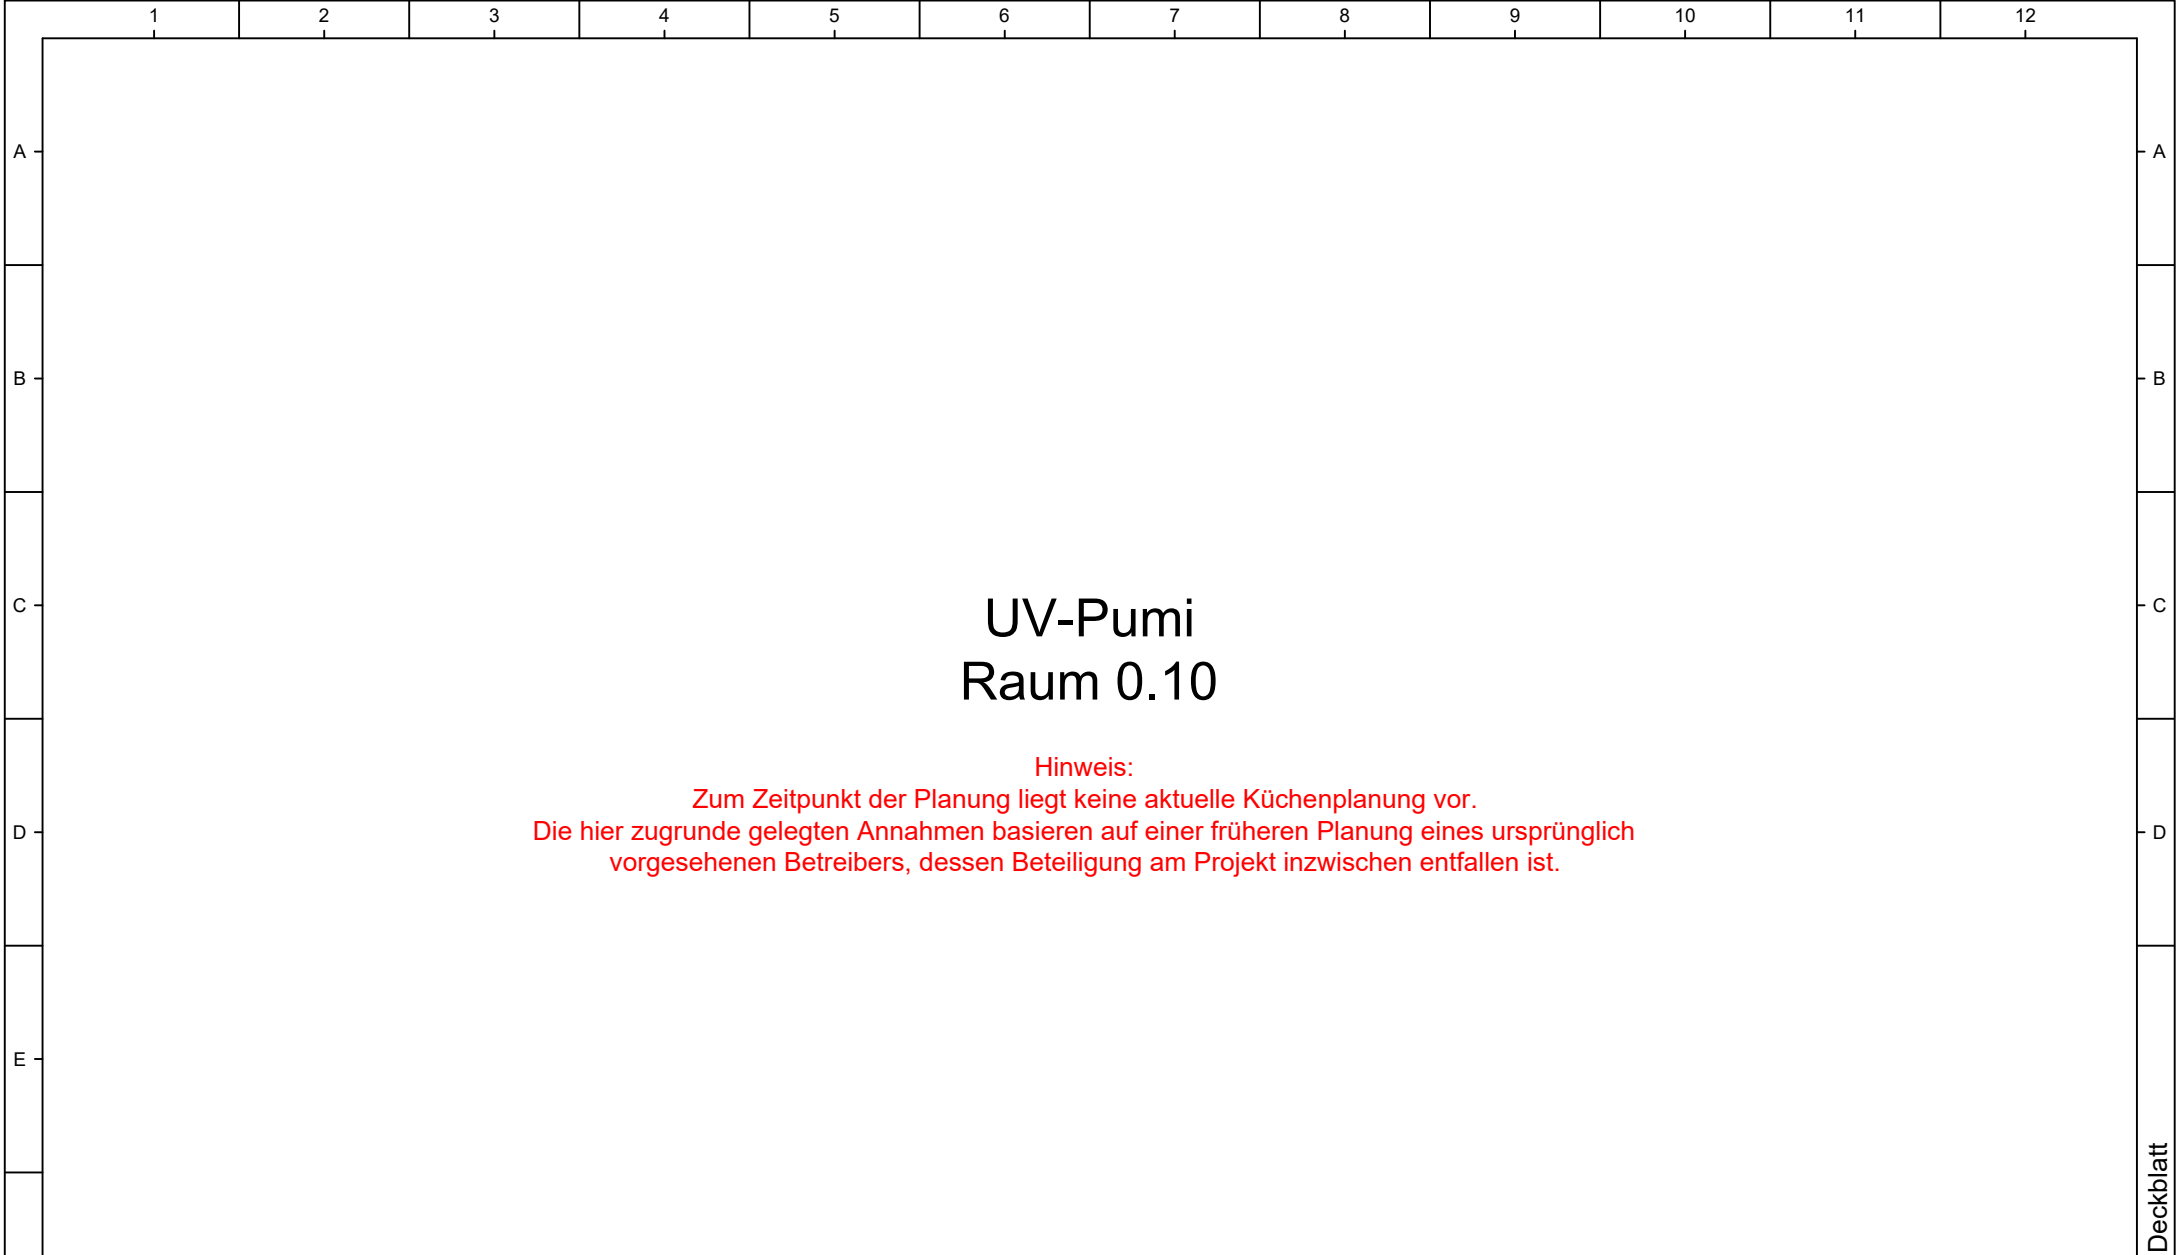


UV-Pumi
Raum 0.10


Hinweis:
Zum Zeitpunkt der Planung liegt keine aktuelle Küchenplanung vor.
Die hier zugrunde gelegten Annahmen basieren auf einer früheren Planung eines ursprünglich vorgesehenen Betreibers, dessen Beteiligung am Projekt inzwischen entfallen ist.

Ruhrtalstraße 43 45 239 Essen fon :0201 / 49 00 3-0 info@ib-paulus.de Ingenieurbüro paulus GmbH	Index	Datum	Name	Bauherr	Projekt	Planinhalt	Zeichnungs Nr.:
				Grün und Gruga / Grugapark	Neubau Bauernhofcafe	AUSFÜHRUNG	E-1109-A-UV-02
				Stadt Essen, Lührmannstr. 80-82	im Grugapark, 45131 Essen	UV-Pumi	Blatt 1 von 8
				45131 Essen	Projektleiter: Batalla	Gezeichnet: Batalla	Datum: 26.06.2026


Deckblatt

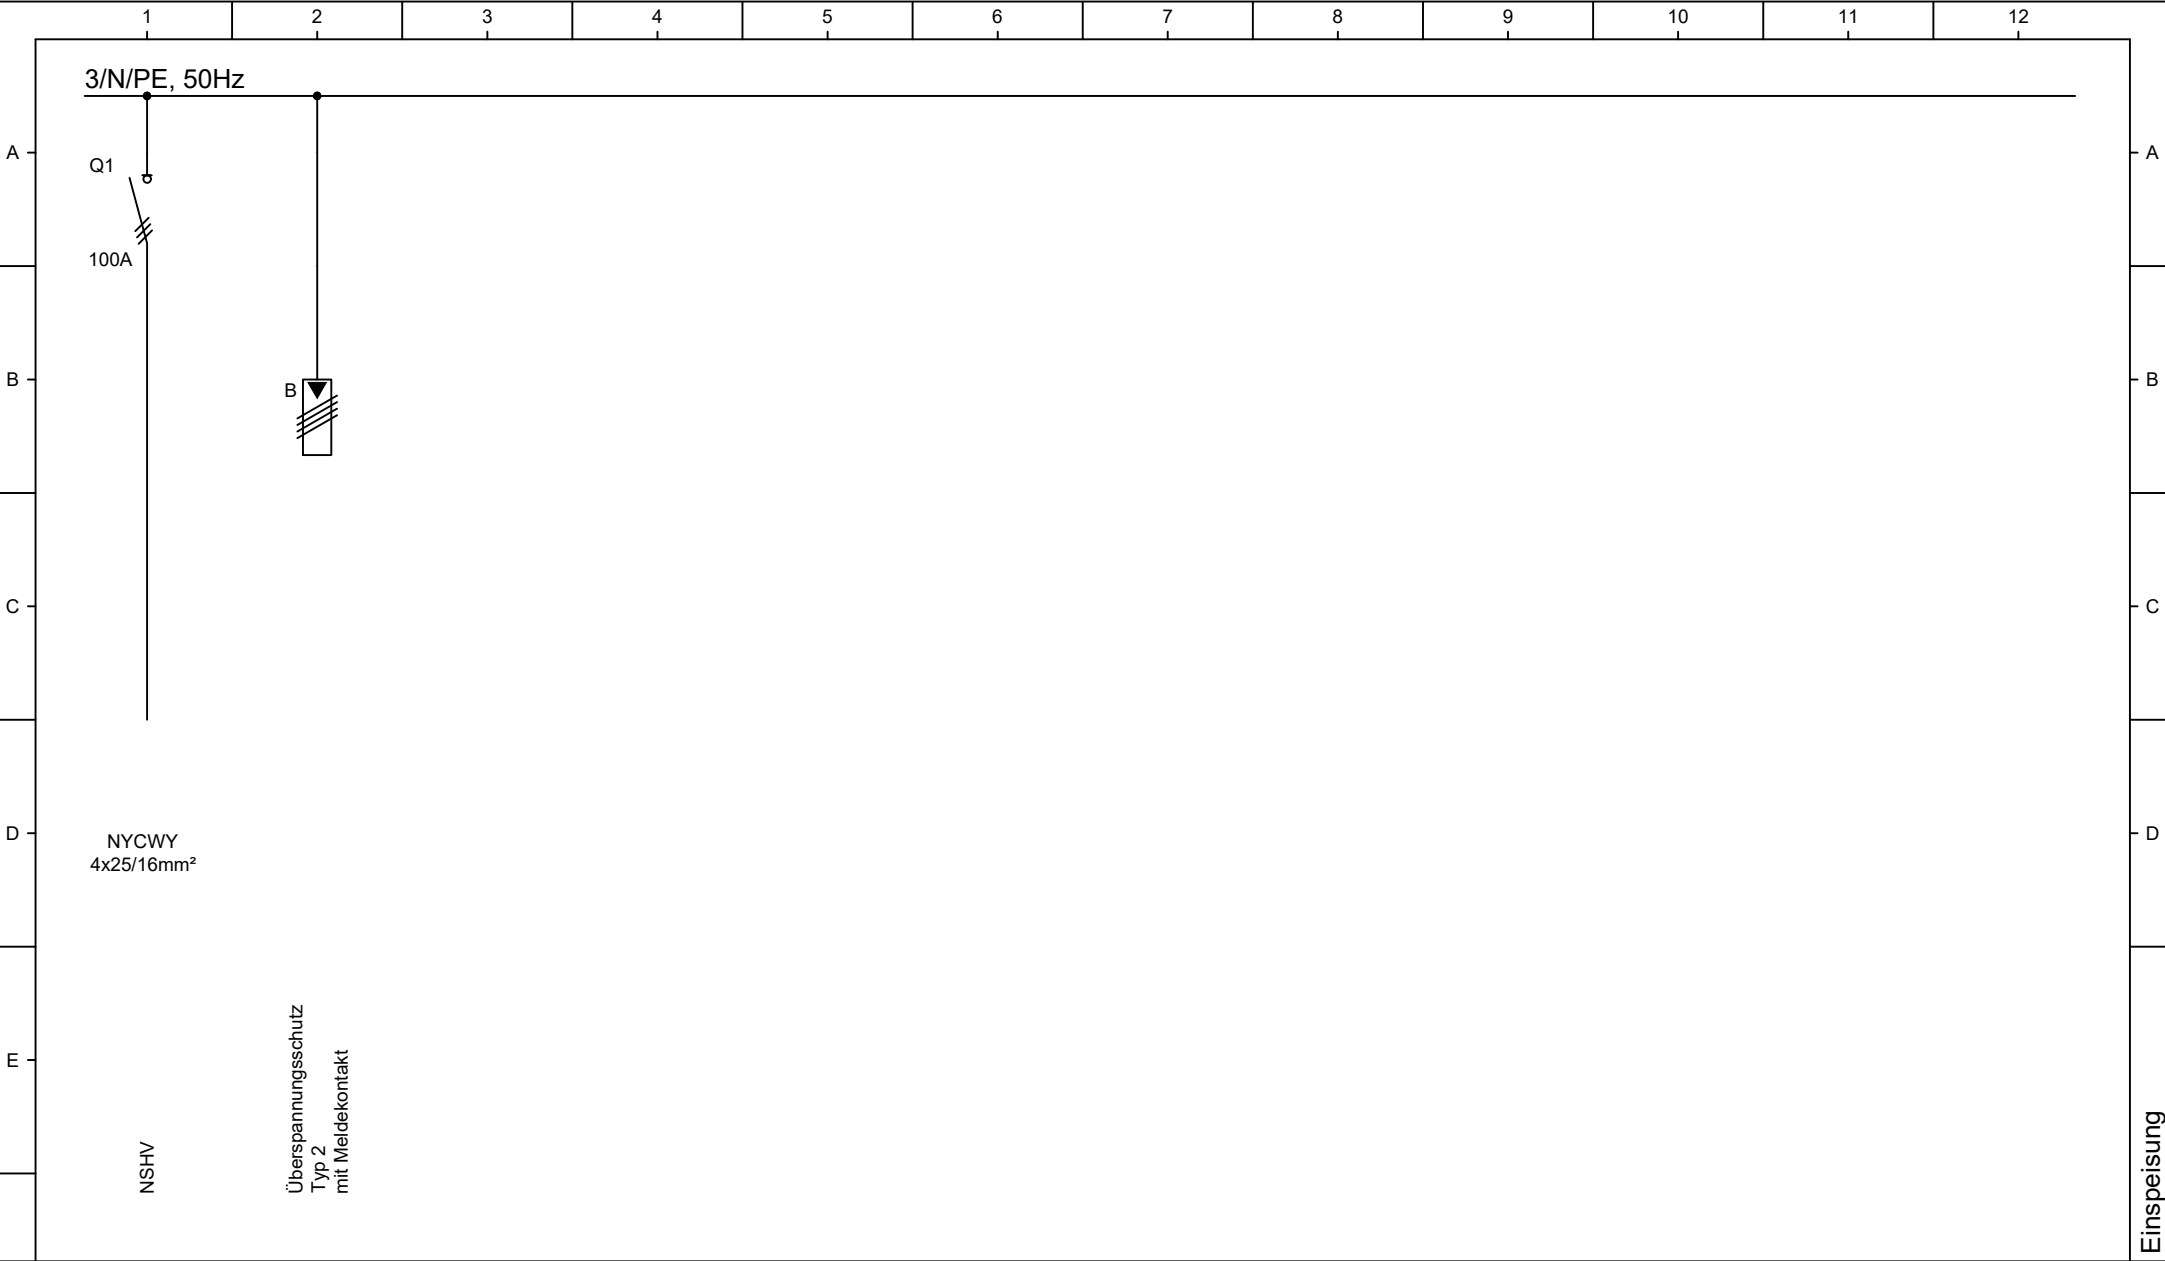


Ruhrtalstraße 43 45 239 Essen fon :0201 / 49 00 3-0 info@ib-paulus.de Ingenieurbüro paulus GmbH	Index	Datum	Name	Bauherr	Projekt	Planinhalt	Zeichnungs Nr.:
				Grün und Gruga / Grugapark	Neubau Bauernhofcafe	AUSFÜHRUNG	E-1109-A-UV-02
				Stadt Essen, Lührmannstr. 80-82	im Grugapark, 45131 Essen	UV-Pumi	Blatt 2 von 8
				45131 Essen	Projektleiter: Batalla	Gezeichnet: Batalla	Datum: 26.06.2026

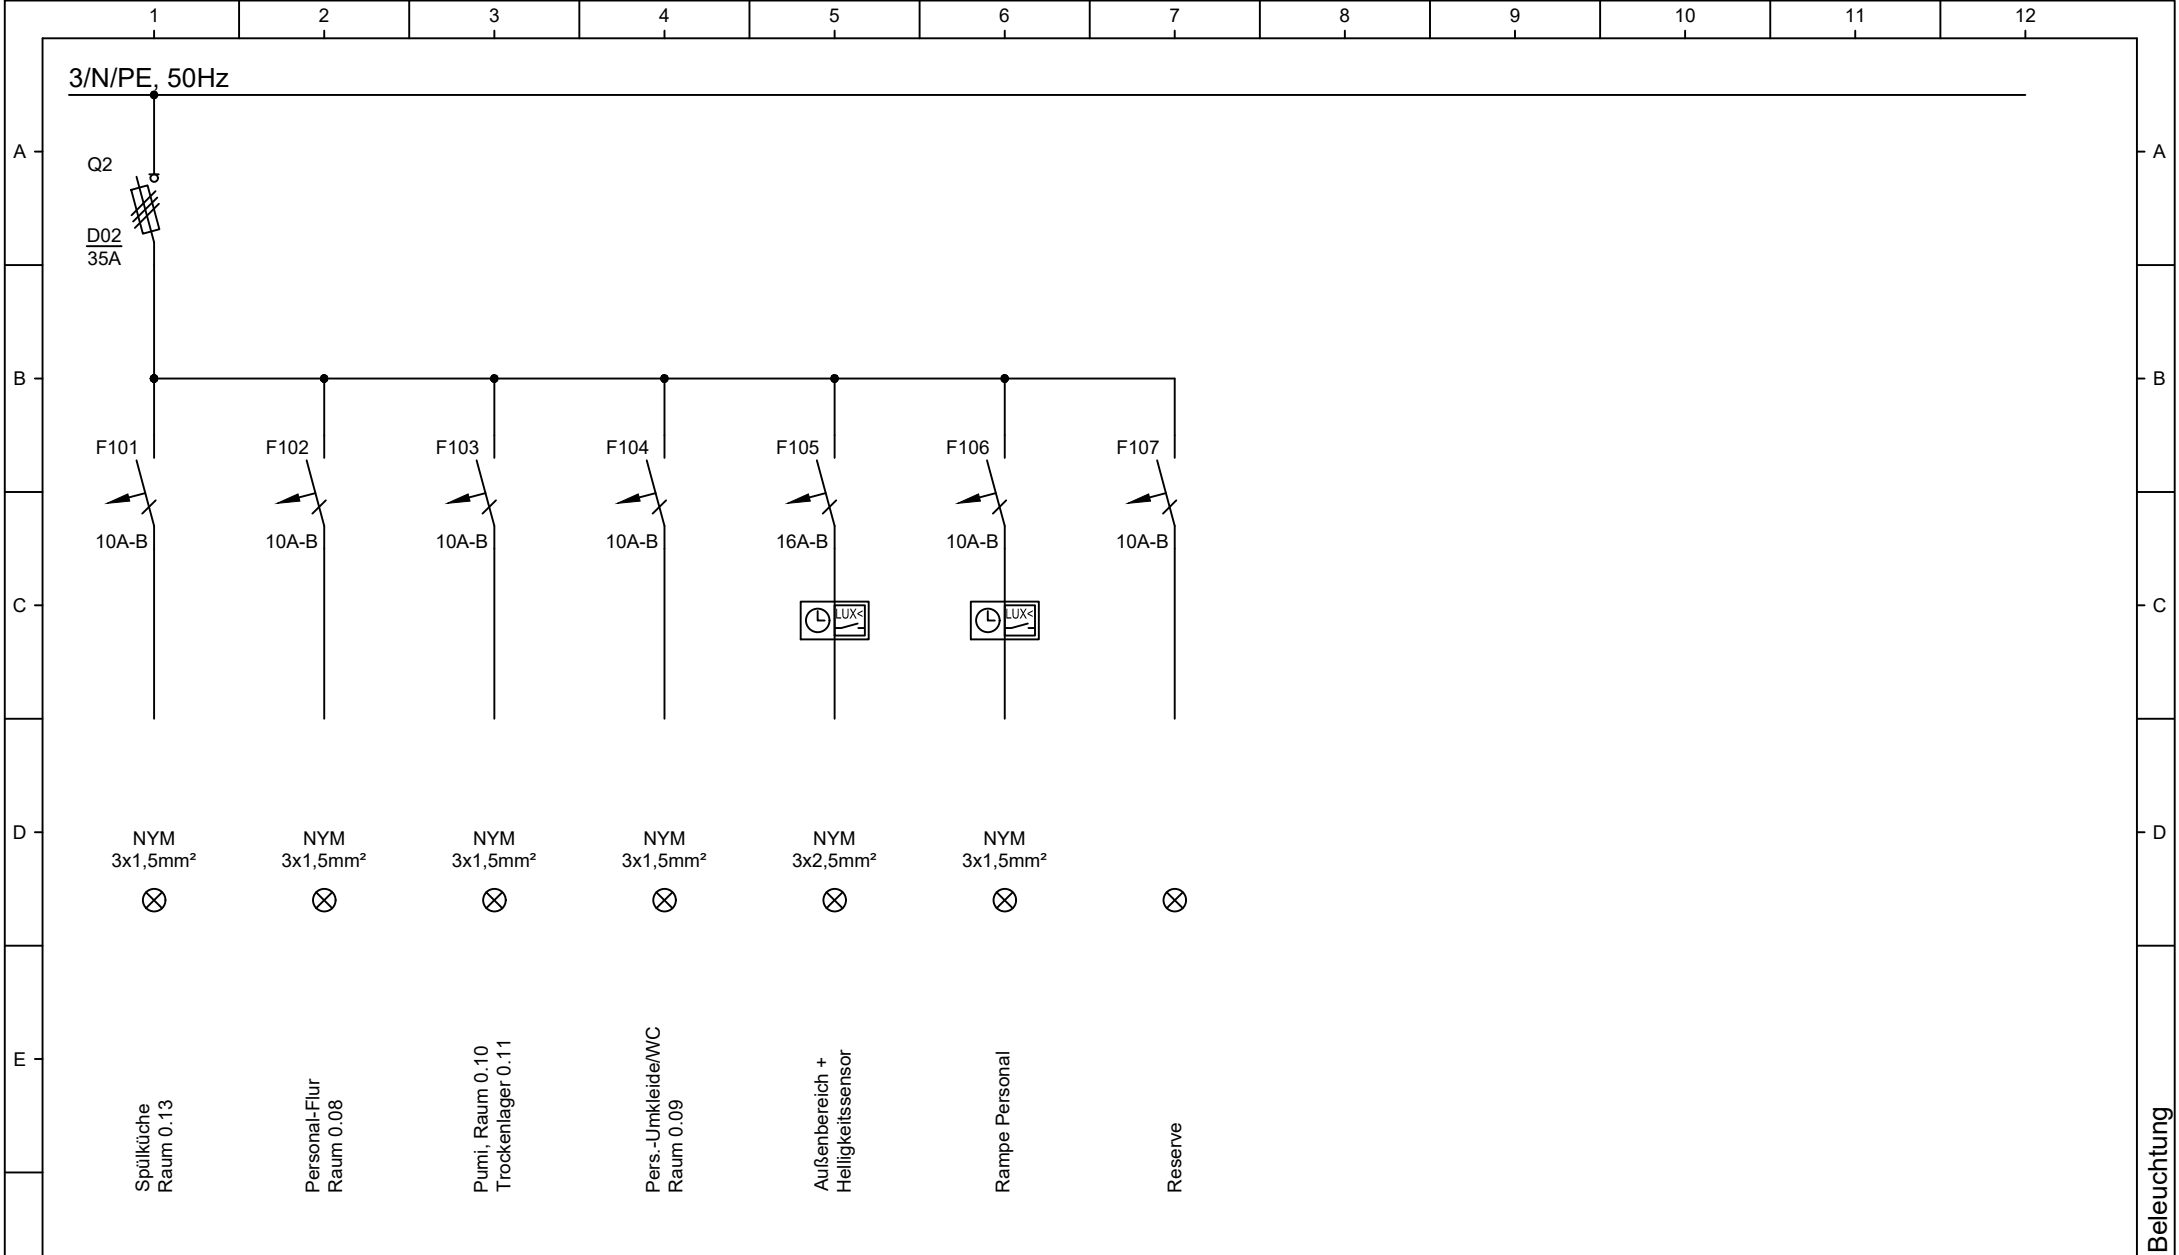


Ruhrtalstraße 43 45 239 Essen fon :0201 / 49 00 3-0 info@ib-paulus.de Ingenieurbüro paulus GmbH	Index	Datum	Name	Bauherr	Projekt	Planinhalt	Zeichnungs Nr.:
				Grün und Gruga / Grugapark	Neubau Bauernhofcafe	AUSFÜHRUNG	E-1109-A-UV-02
				Stadt Essen, Lührmannstr. 80-82	im Grugapark, 45131 Essen	UV-Pumi	Blatt 3 von 8
				45131 Essen	Projektleiter: Batalla	Gezeichnet: Batalla	Datum: 26.06.2026

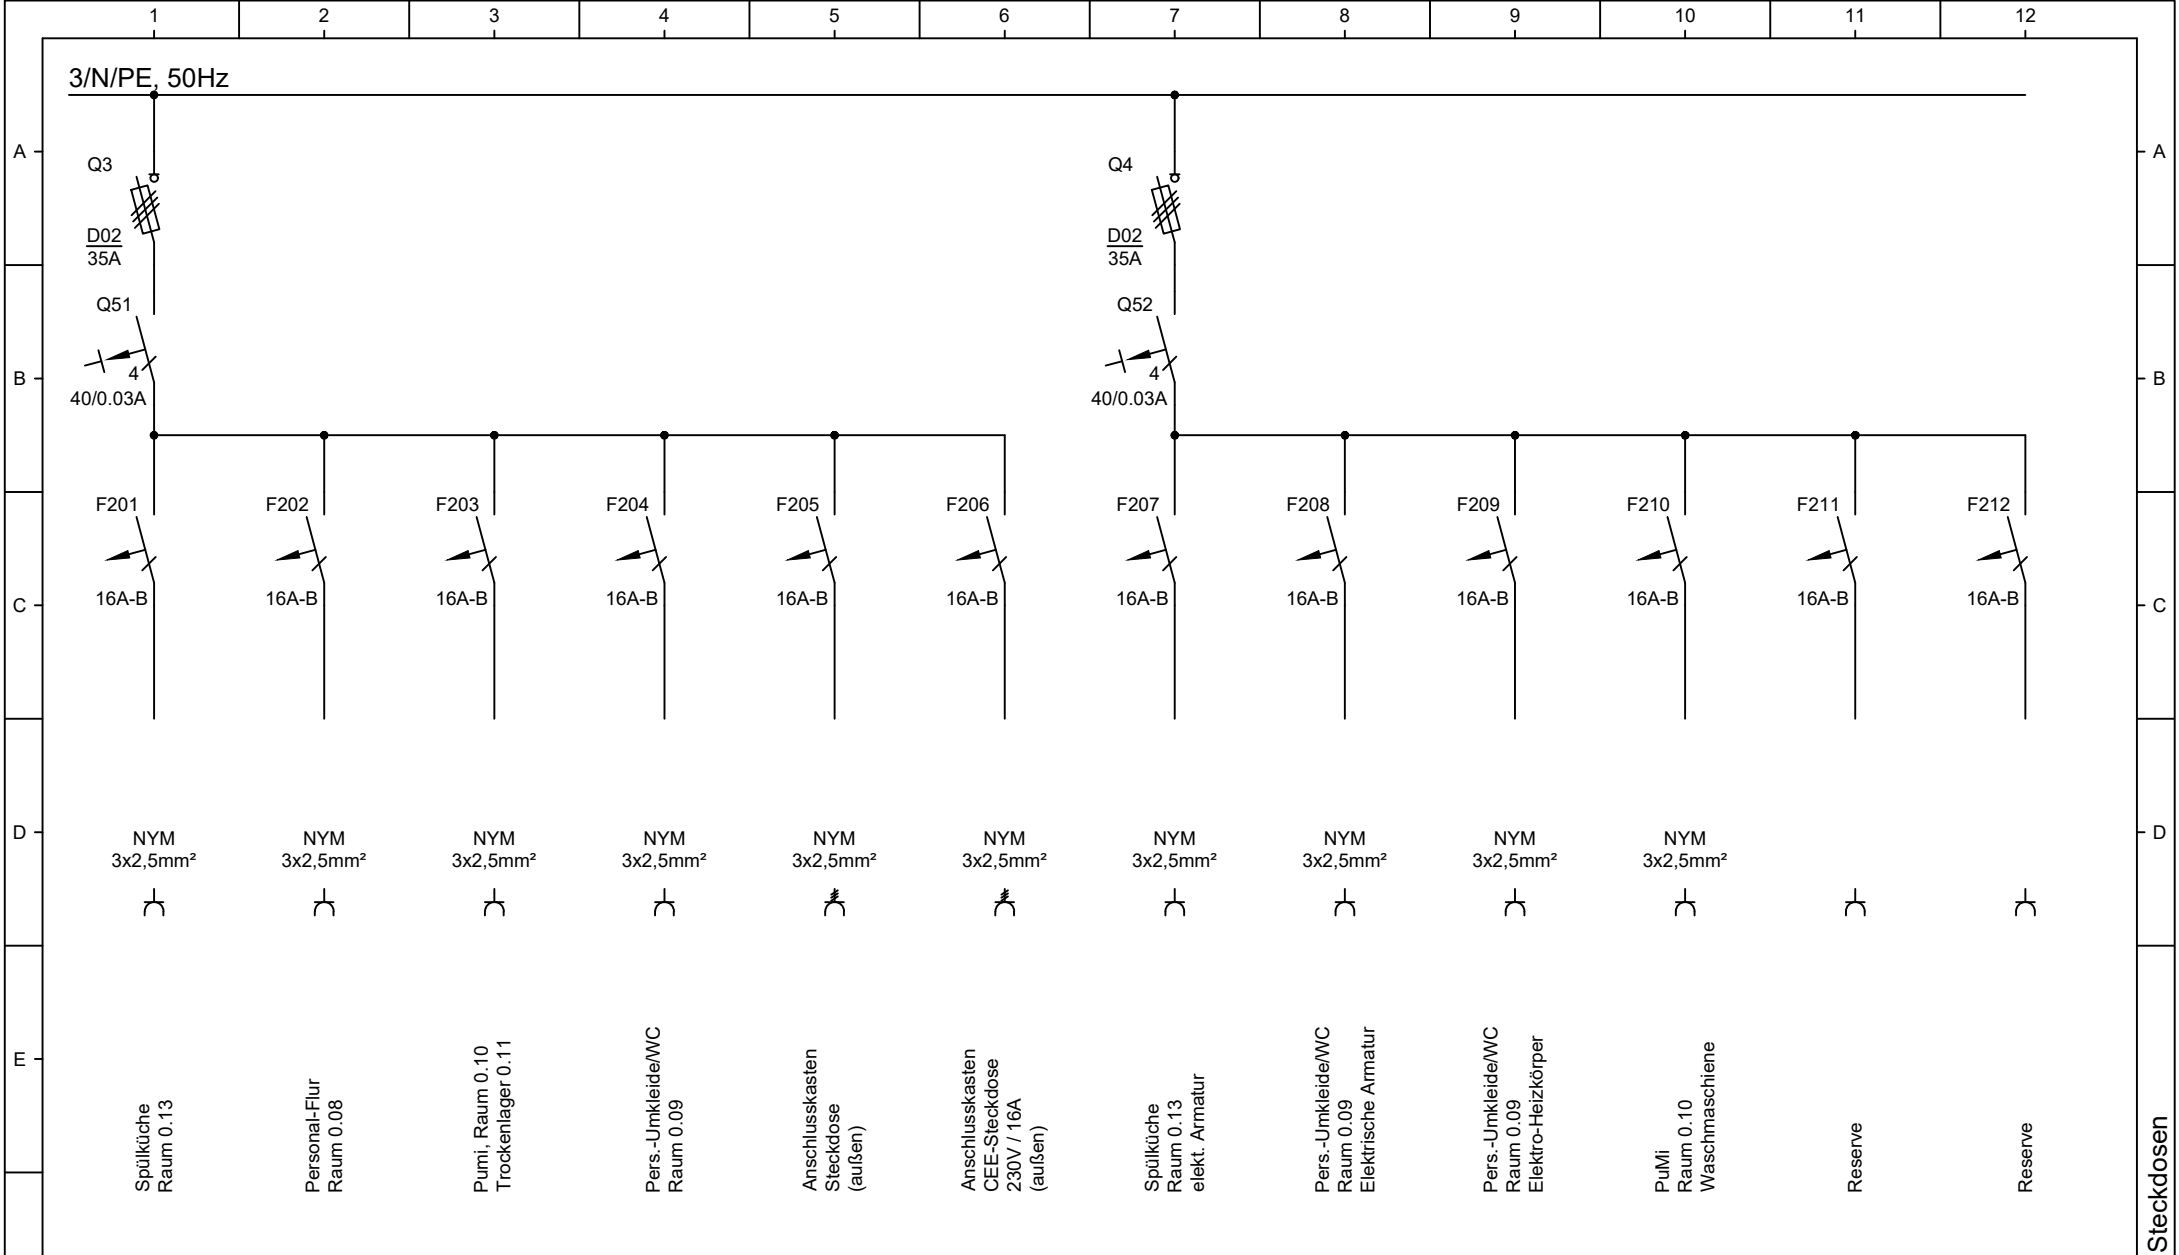


Ruhrtalstraße 43 45 239 Essen fon :0201 / 49 00 3-0 info@ib-paulus.de Ingenieurbüro paulus GmbH	Index	Datum	Name	Bauherr	Projekt	Planinhalt	Zeichnungs Nr.:
				Grün und Gruga / Grugapark	Neubau Bauernhofcafe	AUSFÜHRUNG	E-1109-A-UV-02
				Stadt Essen, Lührmannstr. 80-82	im Grugapark, 45131 Essen	UV-Pumi	Blatt 4 von 8
				45131 Essen	Projektleiter: Batalla	Gezeichnet: Batalla	Datum: 26.06.2026

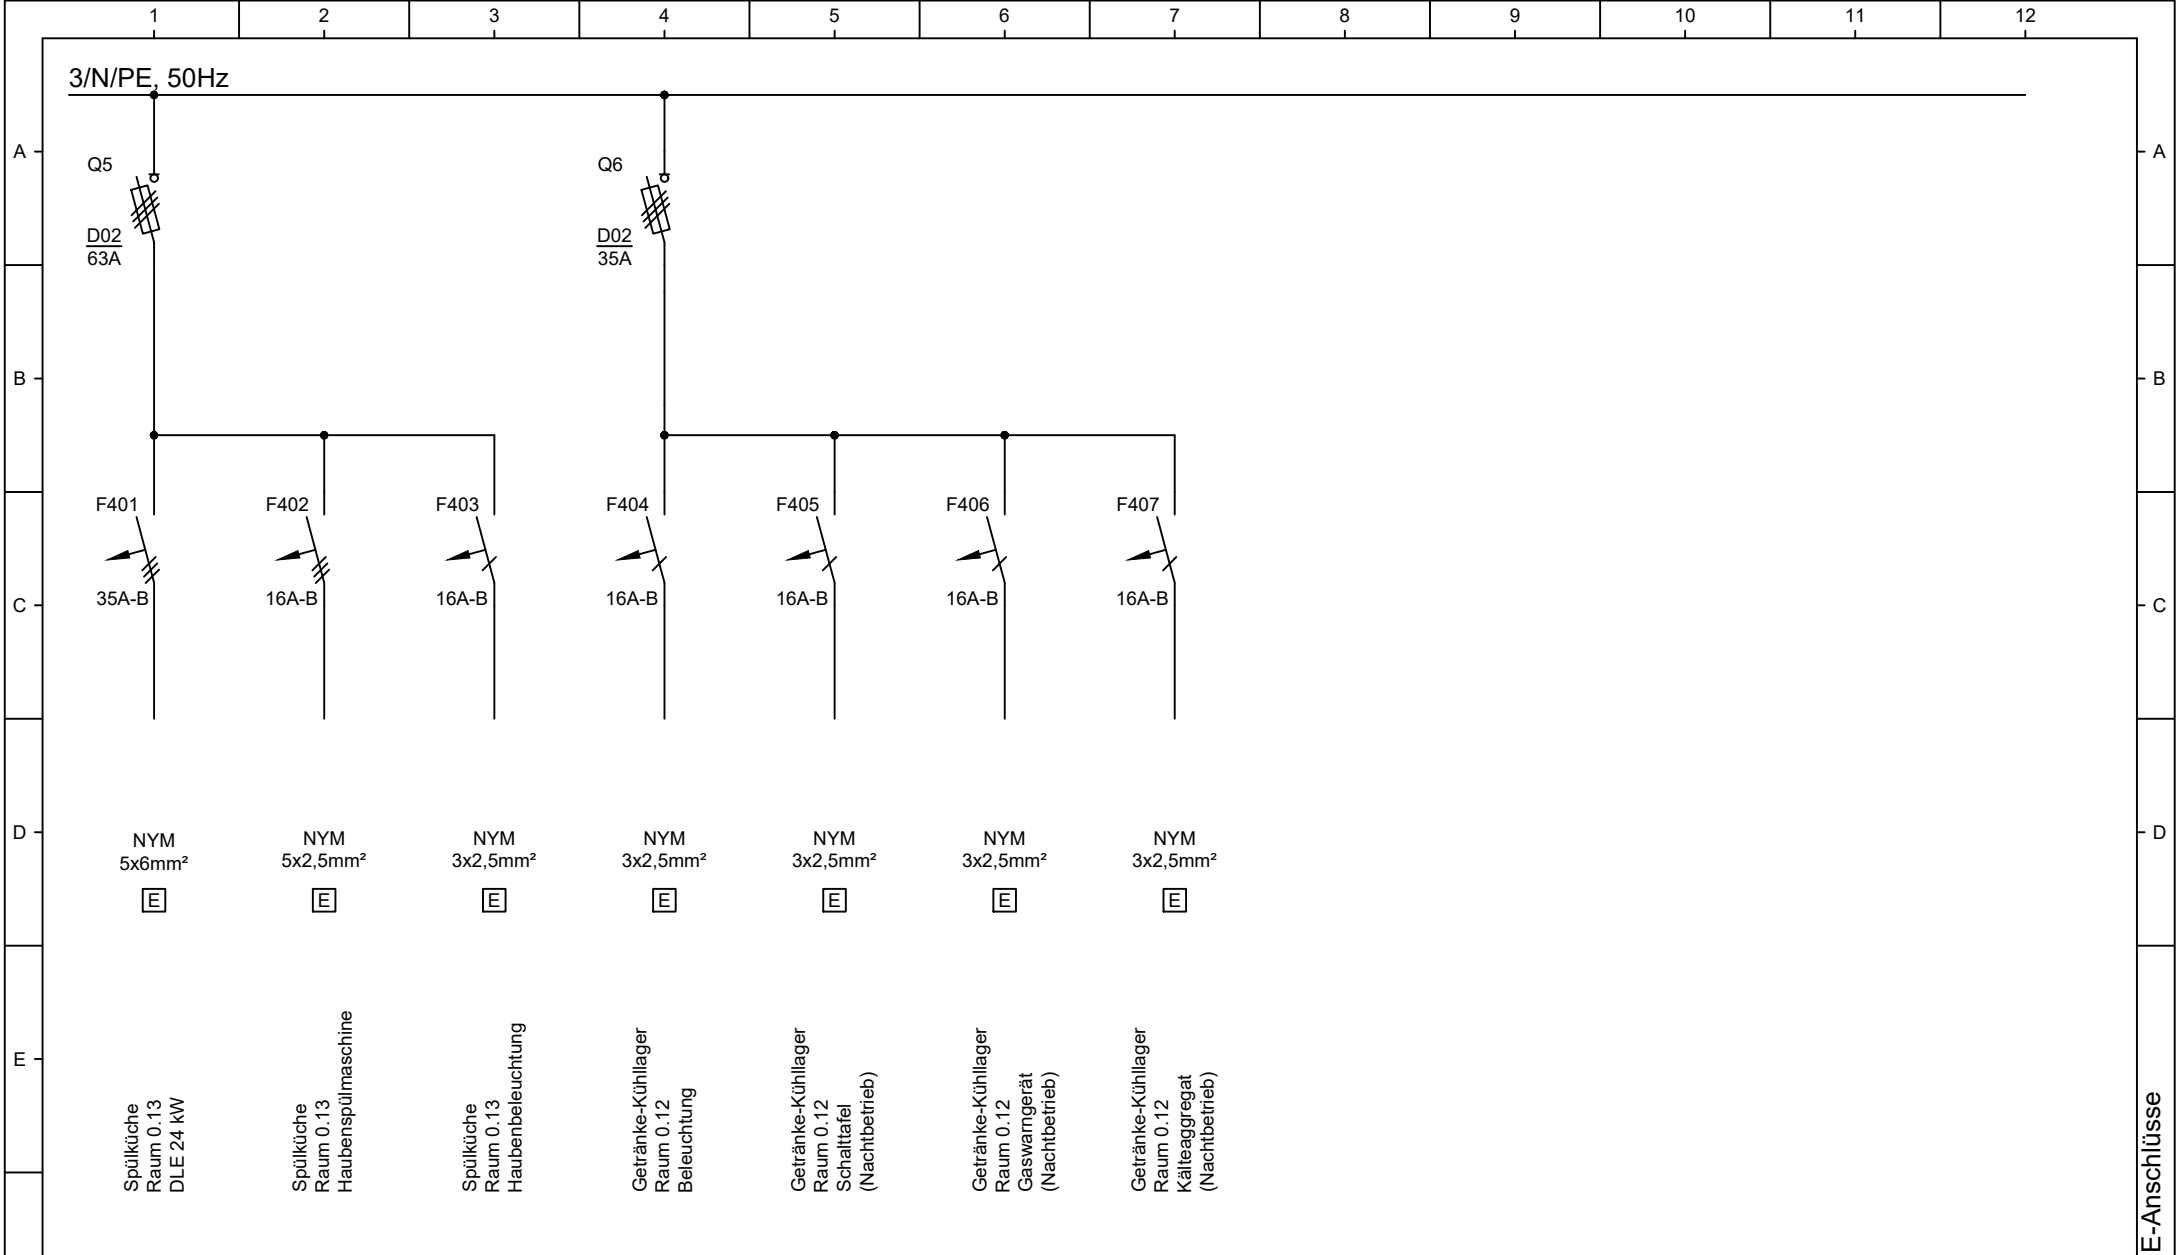


Ruhrtalstraße 43 45 239 Essen fon :0201 / 49 00 3-0 info@ib-paulus.de Ingenieurbüro paulus GmbH	Index	Datum	Name	Bauherr	Projekt	Planinhalt	Zeichnungs Nr.:
				Grün und Gruga / Grugapark Stadt Essen, Lührmannstr. 80-82 45131 Essen	Neubau Bauernhofcafe im Grugapark, 45131 Essen	AUSFÜHRUNG UV-Pumi Elektro	E-1109-A-UV-02
							Blatt 5 von 8
					Projektleiter: Batalla	Gezeichnet: Batalla	Datum: 26.06.2026

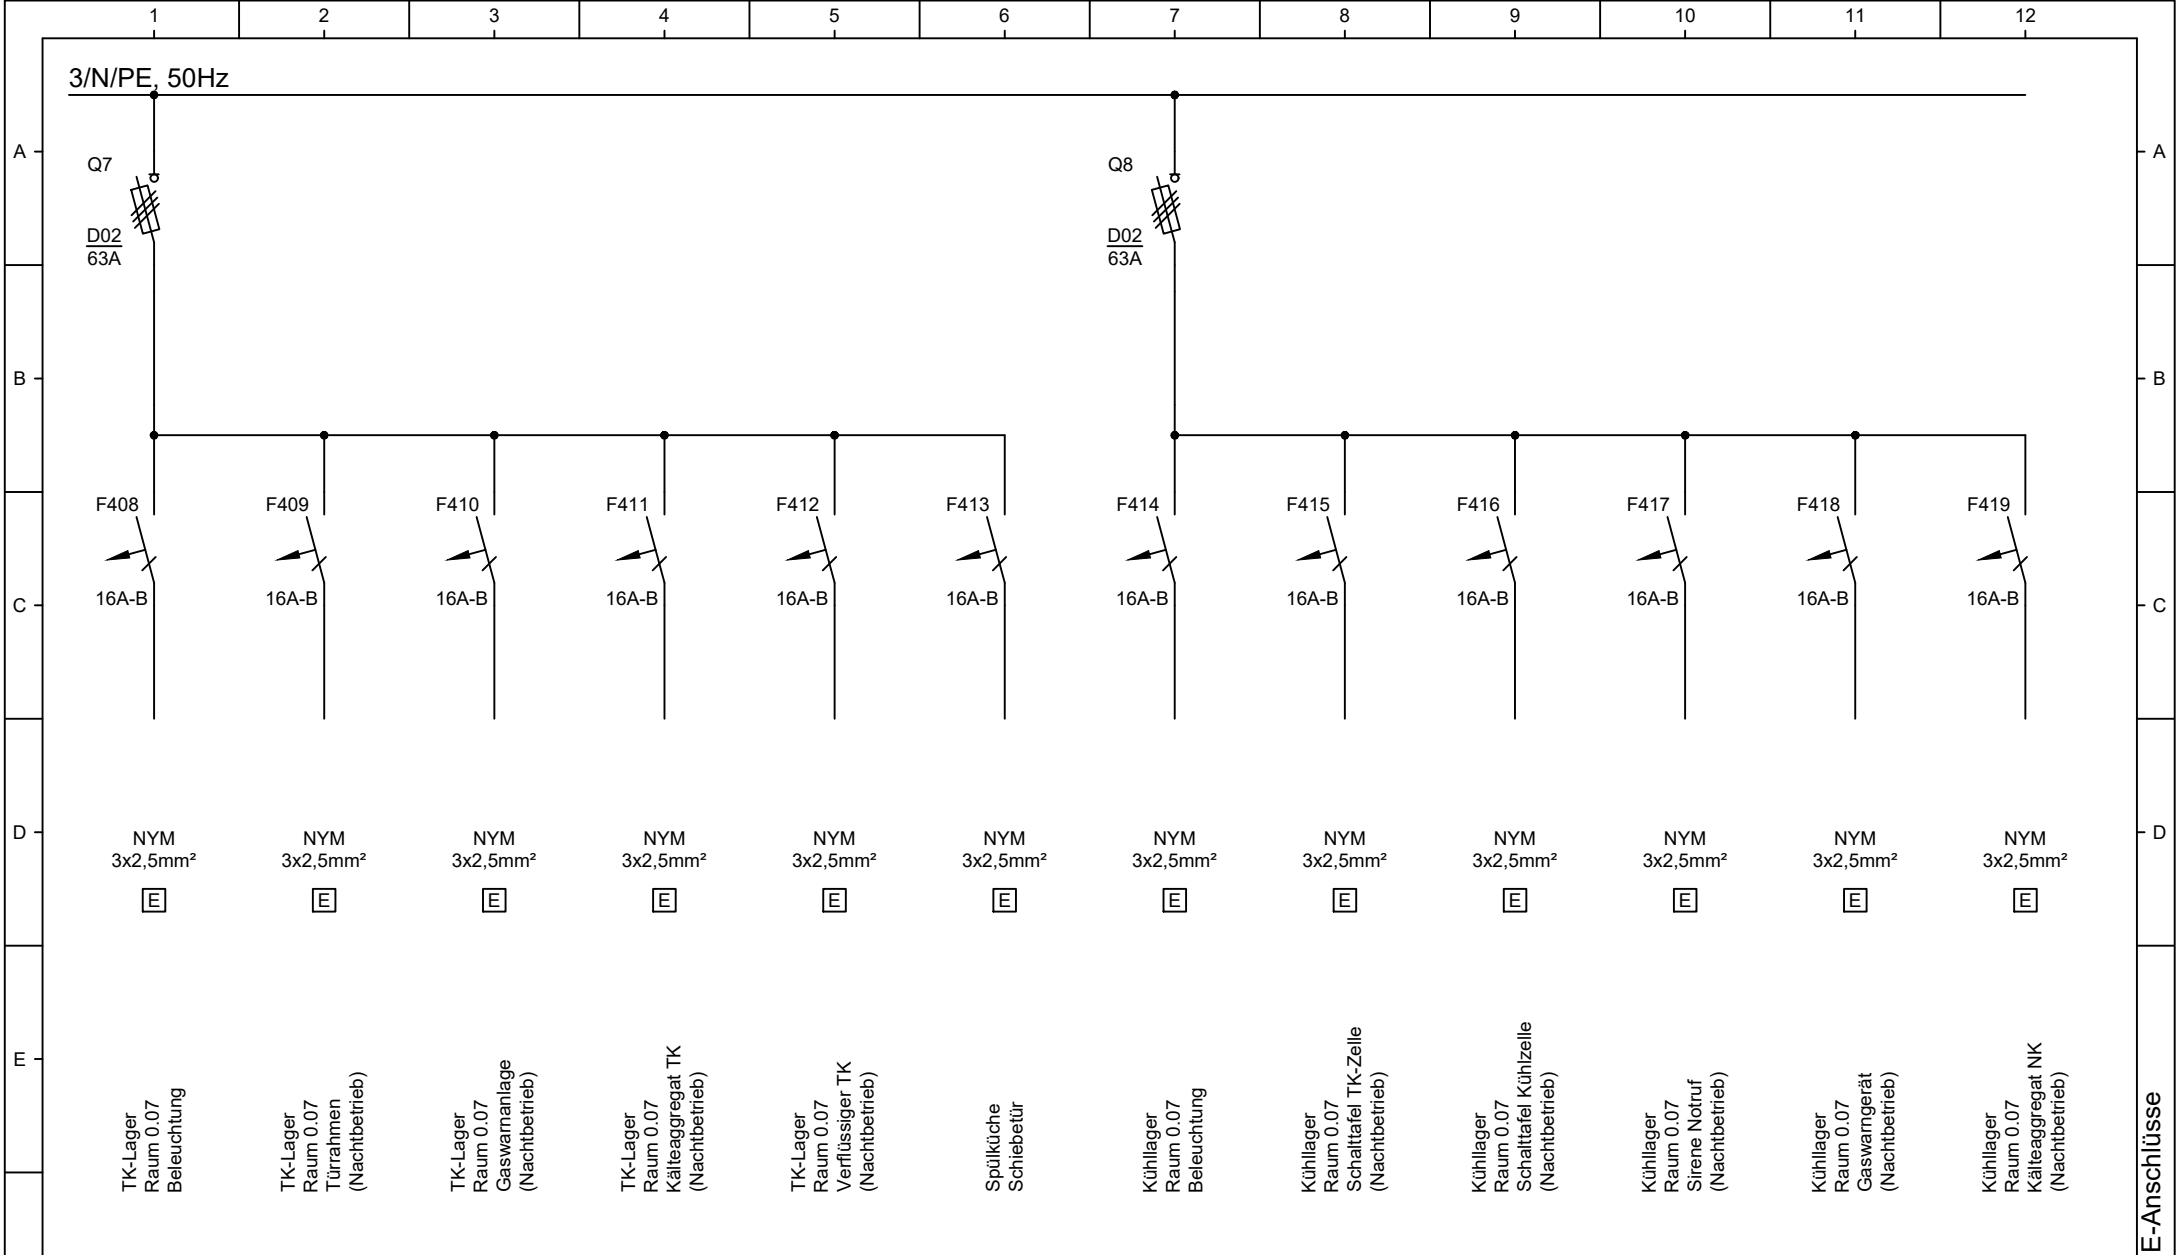

Ruhrtalstraße 43 45 239 Essen fon :0201 / 49 00 3-0 info@ib-paulus.de  Ingenieurbüro paulus GmbH	Index	Datum	Name	Bauherr Grün und Gruga / Grugapark Stadt Essen, Lührmannstr. 80-82 45131 Essen	Projekt Neubau Bauernhofcafe im Grugapark, 45131 Essen Projektleiter: Batalla	Planinhalt AUSFÜHRUNG UV-Pumi Elektro Gezeichnet: Batalla	Zeichnungs Nr.: E-1109-A-UV-02	
							Blatt 6 von 8	
							Datum: 26.06.2026	

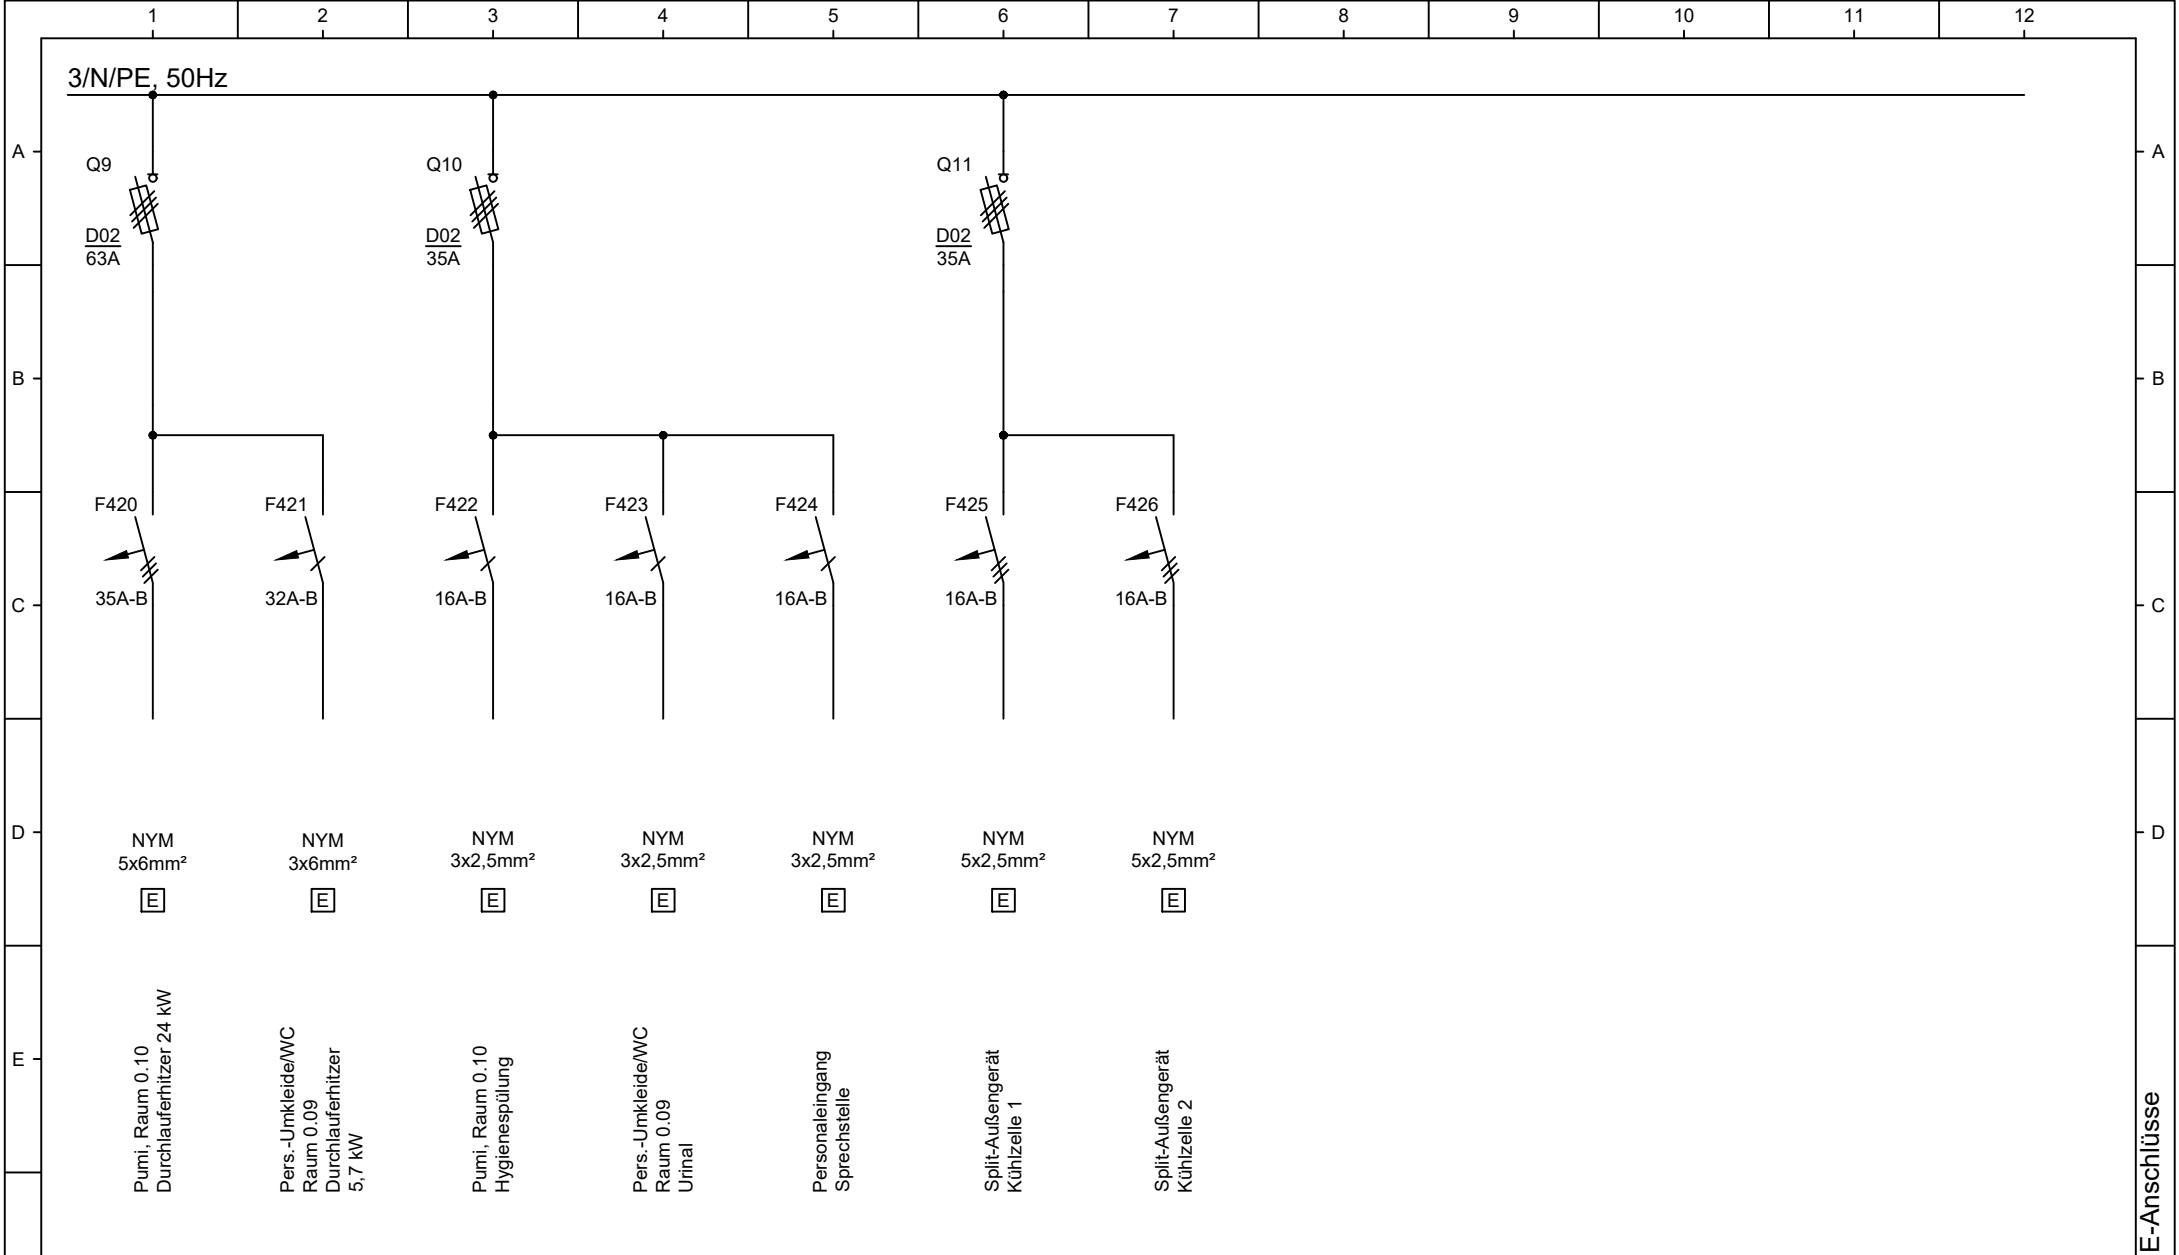

Ruhrtalstraße 43 45 239 Essen fon :0201 / 49 00 3-0 info@ib-paulus.de Ingenieurbüro paulus GmbH	Index	Datum	Name	Bauherr Grün und Gruga / Grugapark Stadt Essen, Lührmannstr. 80-82 45131 Essen	Projekt Neubau Bauernhofcafe im Grugapark, 45131 Essen Projektleiter: Batalla	Planinhalt AUSFÜHRUNG UV-Pumi Elektro Gezeichnet: Batalla	Zeichnungs Nr.: E-1109-A-UV-02
							Blatt 7 von 8
							Datum: 26.06.2026

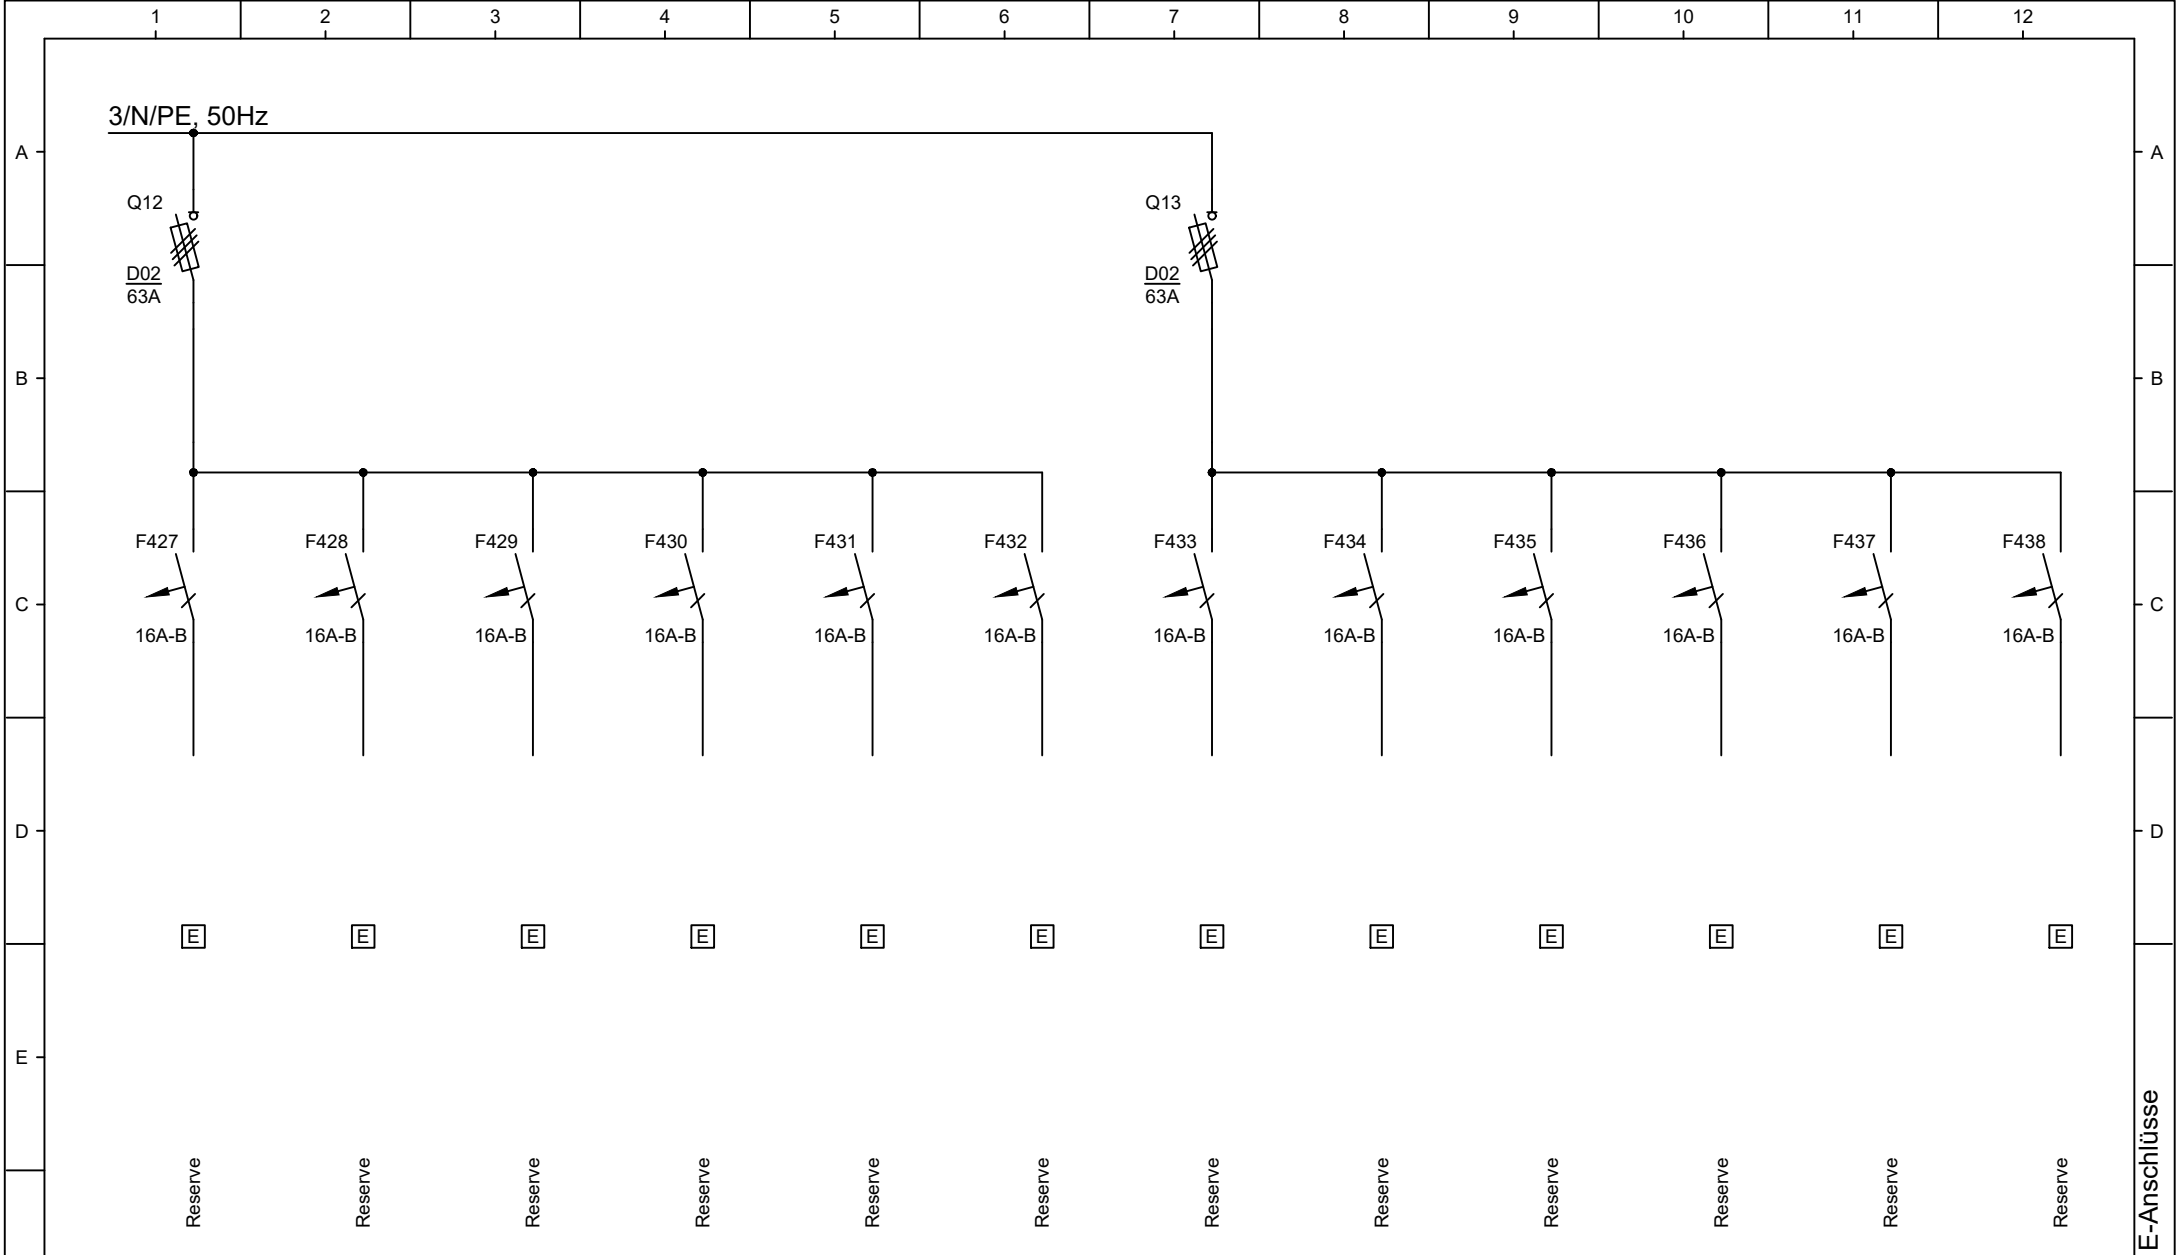

Ruhrtalstraße 43 45 239 Essen fon :0201 / 49 00 3-0 info@ib-paulus.de Ingenieurbüro paulus GmbH	Index	Datum	Name	Bauherr	Projekt	Planinhalt	Zeichnungs Nr.:
				Grün und Gruga / Grugapark	Neubau Bauernhofcafe	AUSFÜHRUNG	E-1109-A-UV-02
				Stadt Essen, Lührmannstr. 80-82	im Grugapark, 45131 Essen	UV-Pumi	Blatt 8 von 8
				45131 Essen	Projektleiter: Batalla	Gezeichnet: Batalla	Datum: 26.06.2026