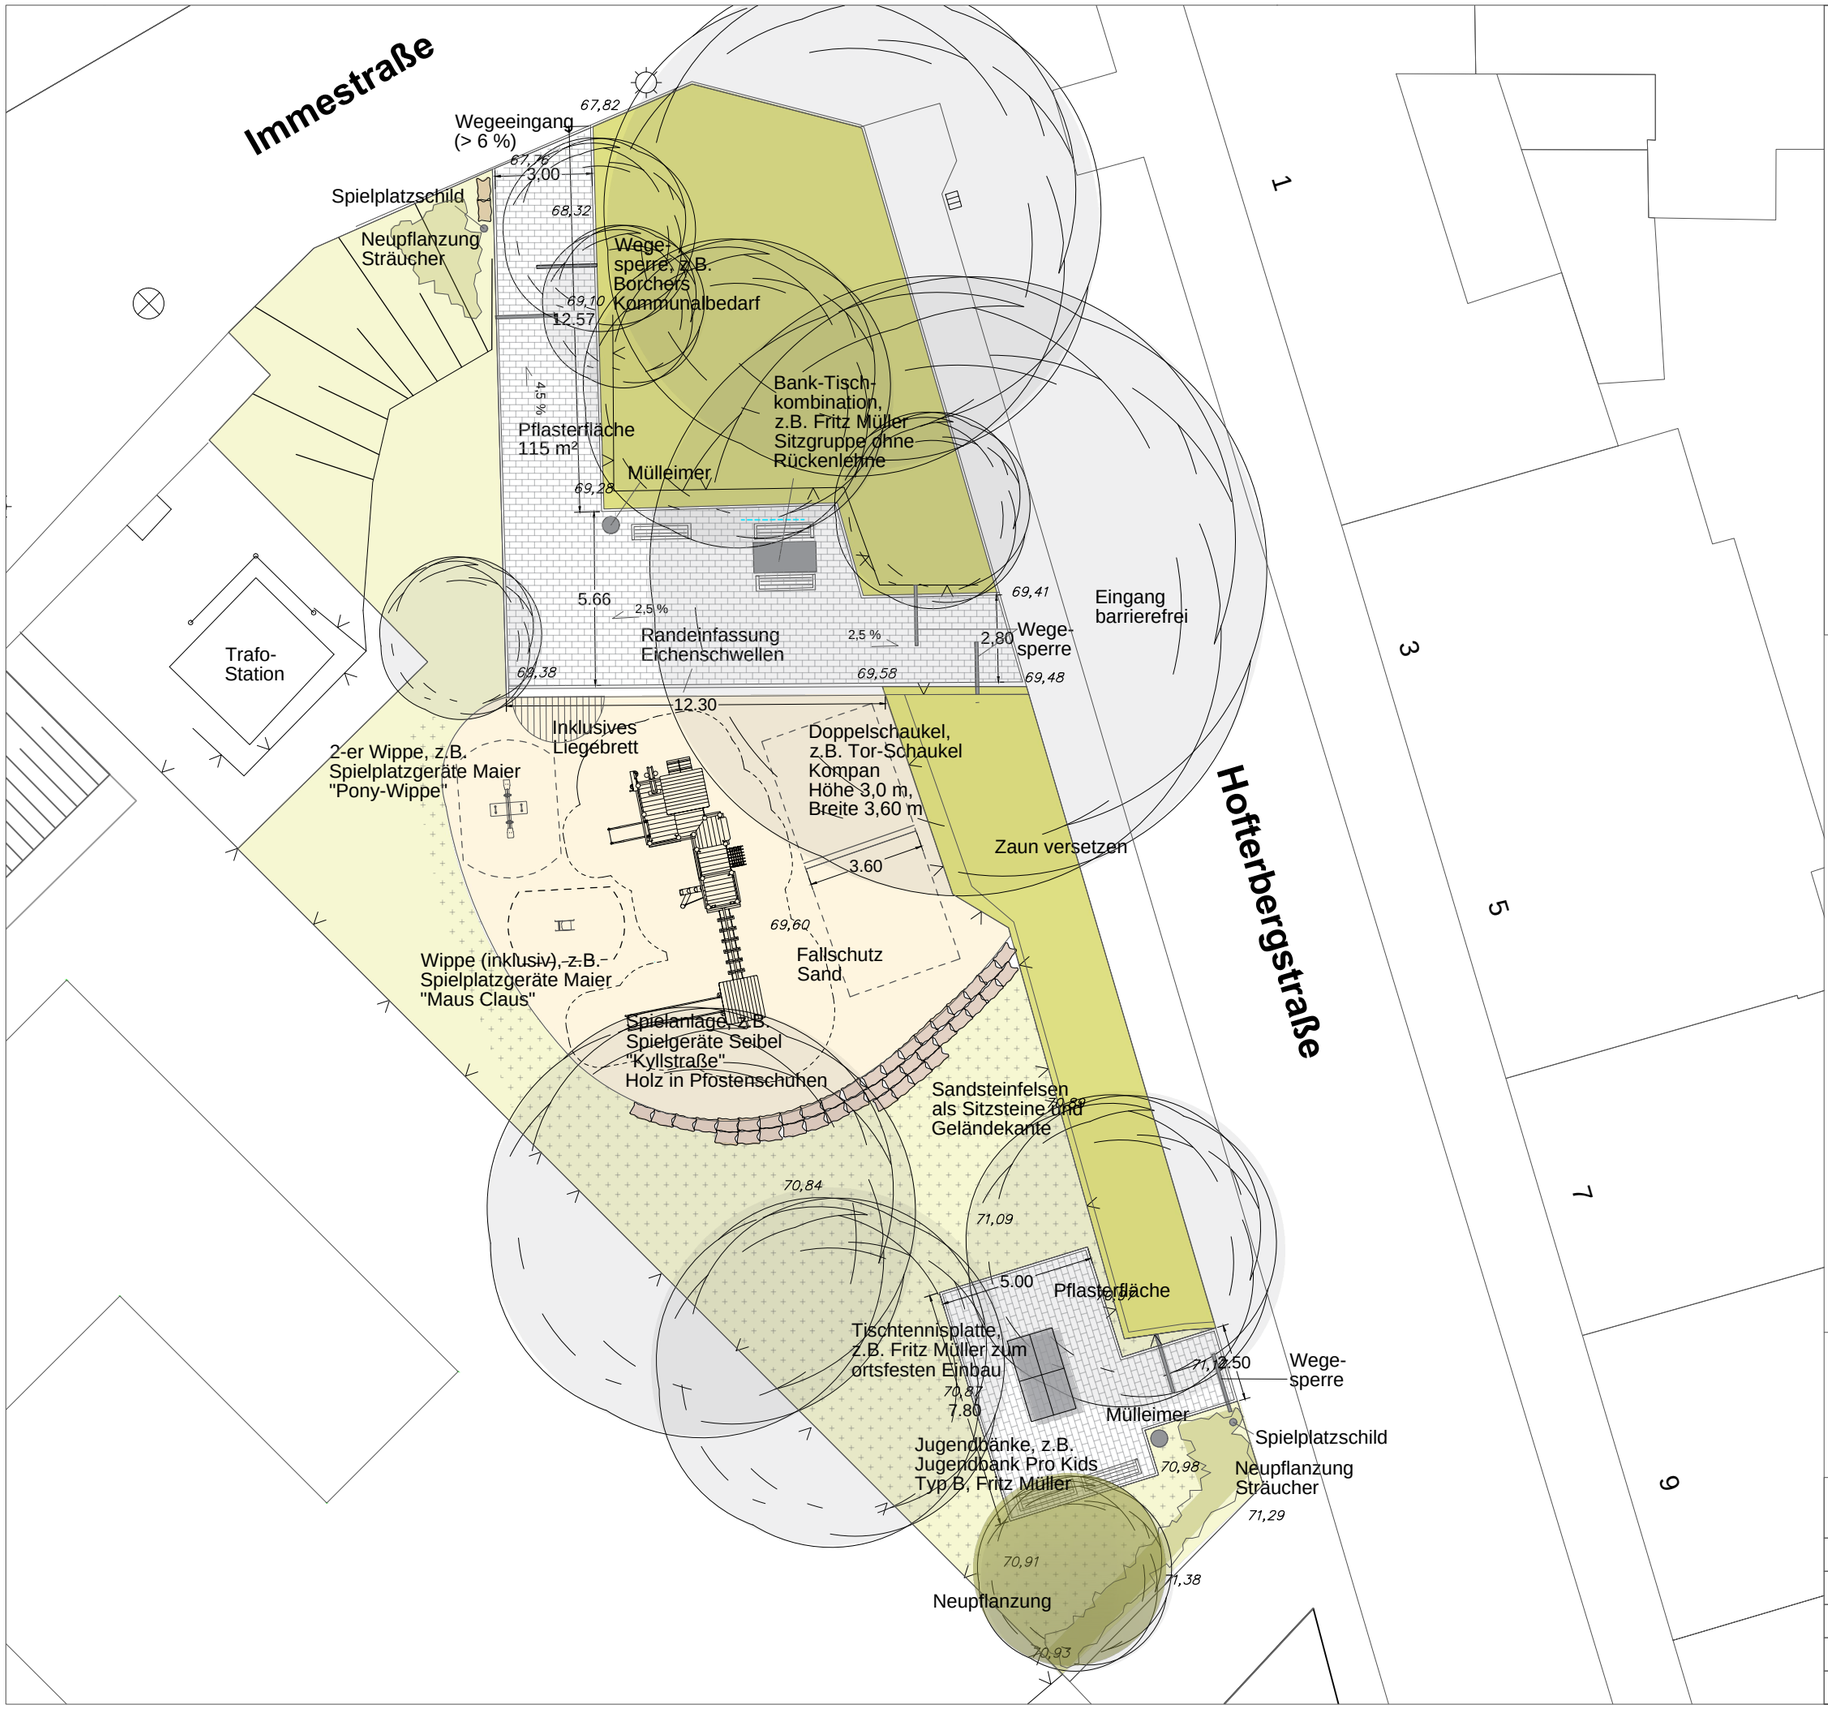

Konzept:

Grün und Gruga
Abteilung 67-3-3 Grünflächen Süd-Ost

STADT ESSEN

Projekt	KSP Hofterbergstraße
Plan	Entwurf
Format	DIN A3
Maßstab	1:200
Datum	09.07.2026
Bearbeitet	Kempf