


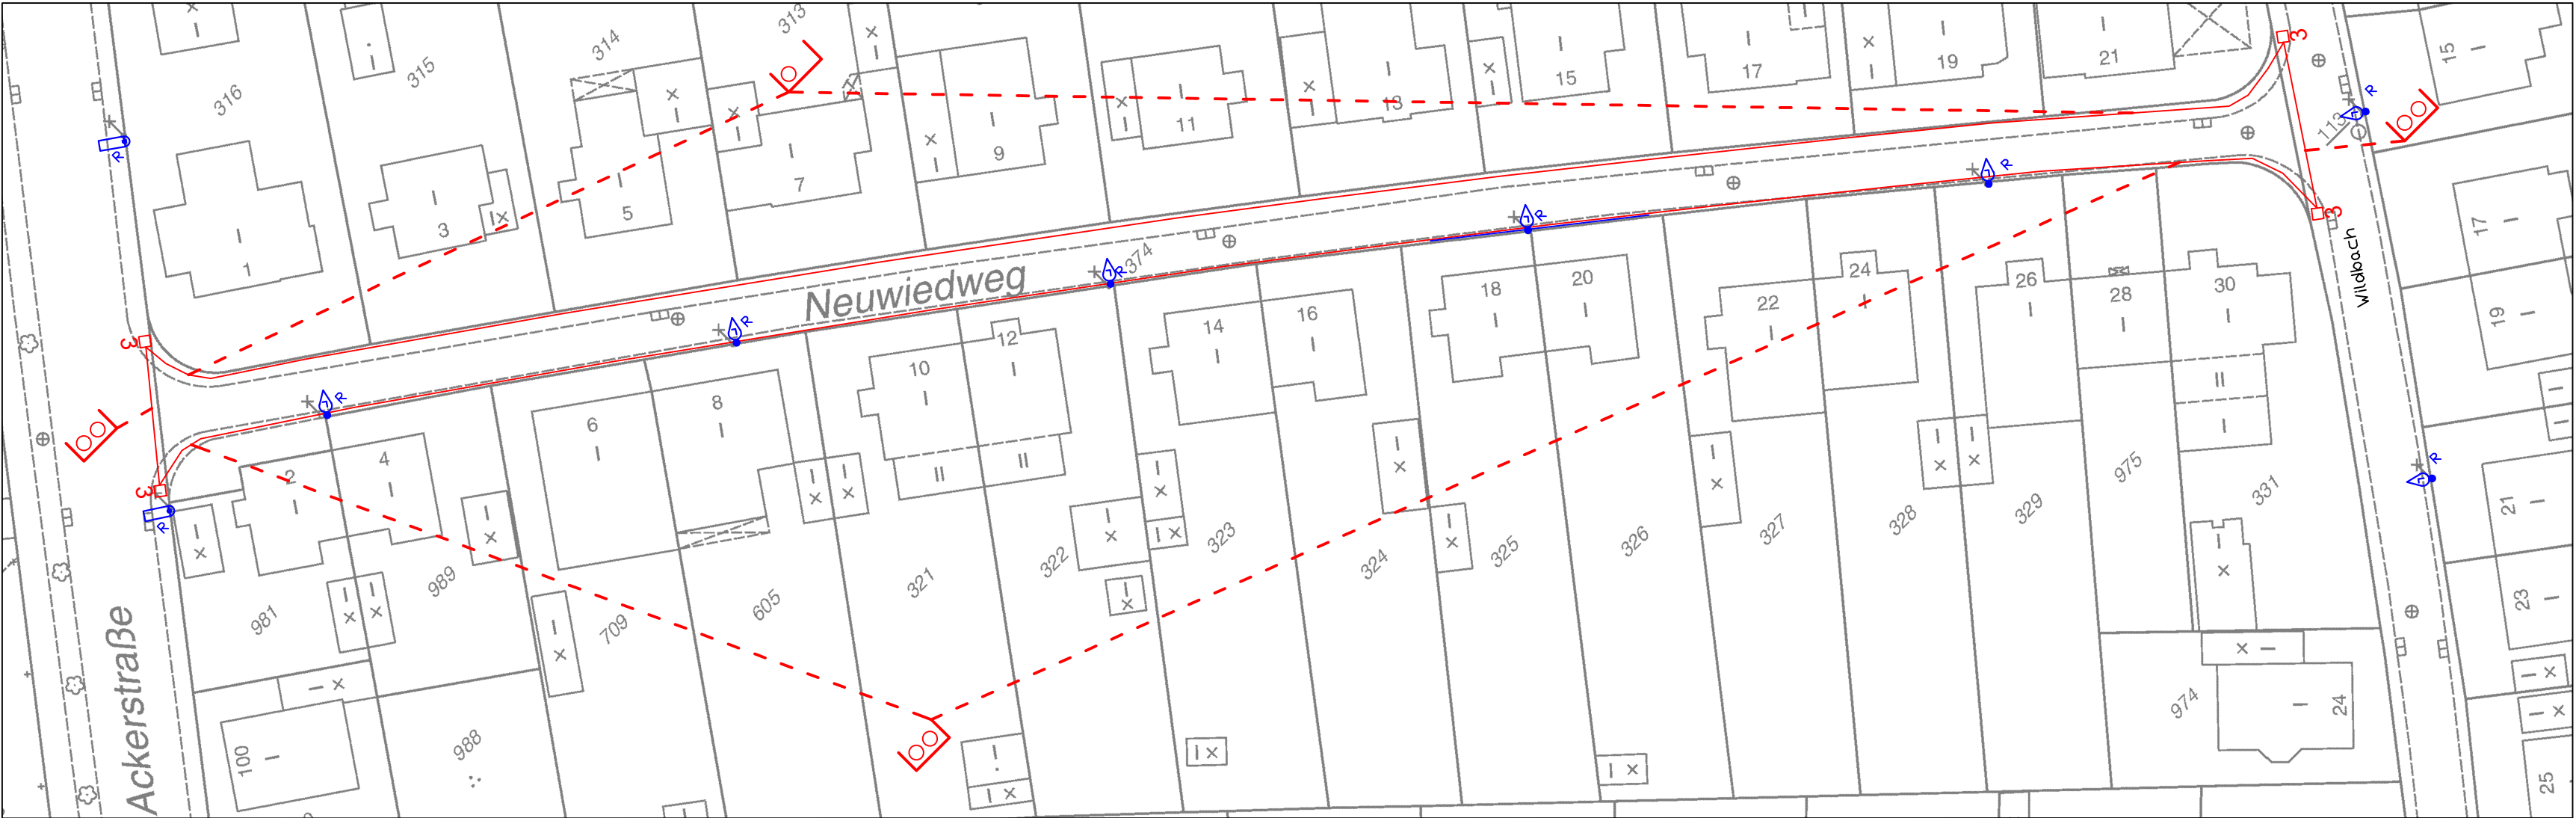

- vorhanden (Bestand):
-  Stahlrohrlichtmast LPH 4,5m mit 66501880 (15550) Trilux, 9701-AB2L-LR60, 2-6klm, ww mit (15566) LED, 97x1, 2-6klm, (2klm) 1,2klm, R, ww, 6G1, 11W Dauerbetrieb 60%
 -  Stahlrohrlichtmast LPH 7,5m mit 66501870 (17352) AEC, Italo1, S05, LR, 2-6klm, ww mit (17358) LED, italo1, 2-6klm, 4klm, ww, 2018, 32W Dauerbetrieb 100%
 -  Beleuchtungskabel NKBA 10/35/70mm² / NYY-J 5G 4/10/35/70mm² in 66500262 (23025) Kabelschutzrohr, PE, weiß, NW 110
 -  66500262 (23025) Kabelschutzrohr, PE, weiß, NW 110
 -  Rundsteuerempfänger
- geplant:
- Leuchten ohne Angabe einer Neigung:
Lumega (LED) / italo (Auf- und Ansatz): 0 Grad (waagrecht = parallel zur Straßenoberfläche)
-  66500262 (23025) Kabelschutzrohr, PE, weiß, NW 110
 -  Schacht (Innenmaß) rechtwinklig zur Rohrtrasse einbauen. Wenn möglich außerhalb vom taktilem Pflaster einbauen. Größe 1 (300x300mm), 2 (650x400mm) Größe 3 (650x600mm), 4 (1000x800mm) oder 5 (1400x800mm) (Bezeichnungen der Stadt Essen) überfahrbahr: verstärkte Ausführung zum Überfahren mit Fahrzeugen
- 1, 2, 3, 4, 5

Auf Wunsch von FB 66-2-3-2 Leerrohre ergänzt.		gez. Hr. Niche	13.1.2026
Änderungen		geprüft	

STADT ESSEN	Stadt Essen	Planer	gez. Hr. Niche	2.2.2022
	Amt für Straßen und Verkehr	Sachgebietsleiter	gez. Hr. Hildebrandt	2.2.2022
	Straßenbeleuchtung	Abteilungsleiter		

Projekt Neuwiedweg	
von: Ackerstr.	
bis: Wiedbach	

Planart	Maßstab	Plan-Nr.
Straßenumbau	1: 500	17-145-Ni Var4
		Datum
		2.2.2022