


Siedlung Gimkenhof

Regelquerschnitt RQ

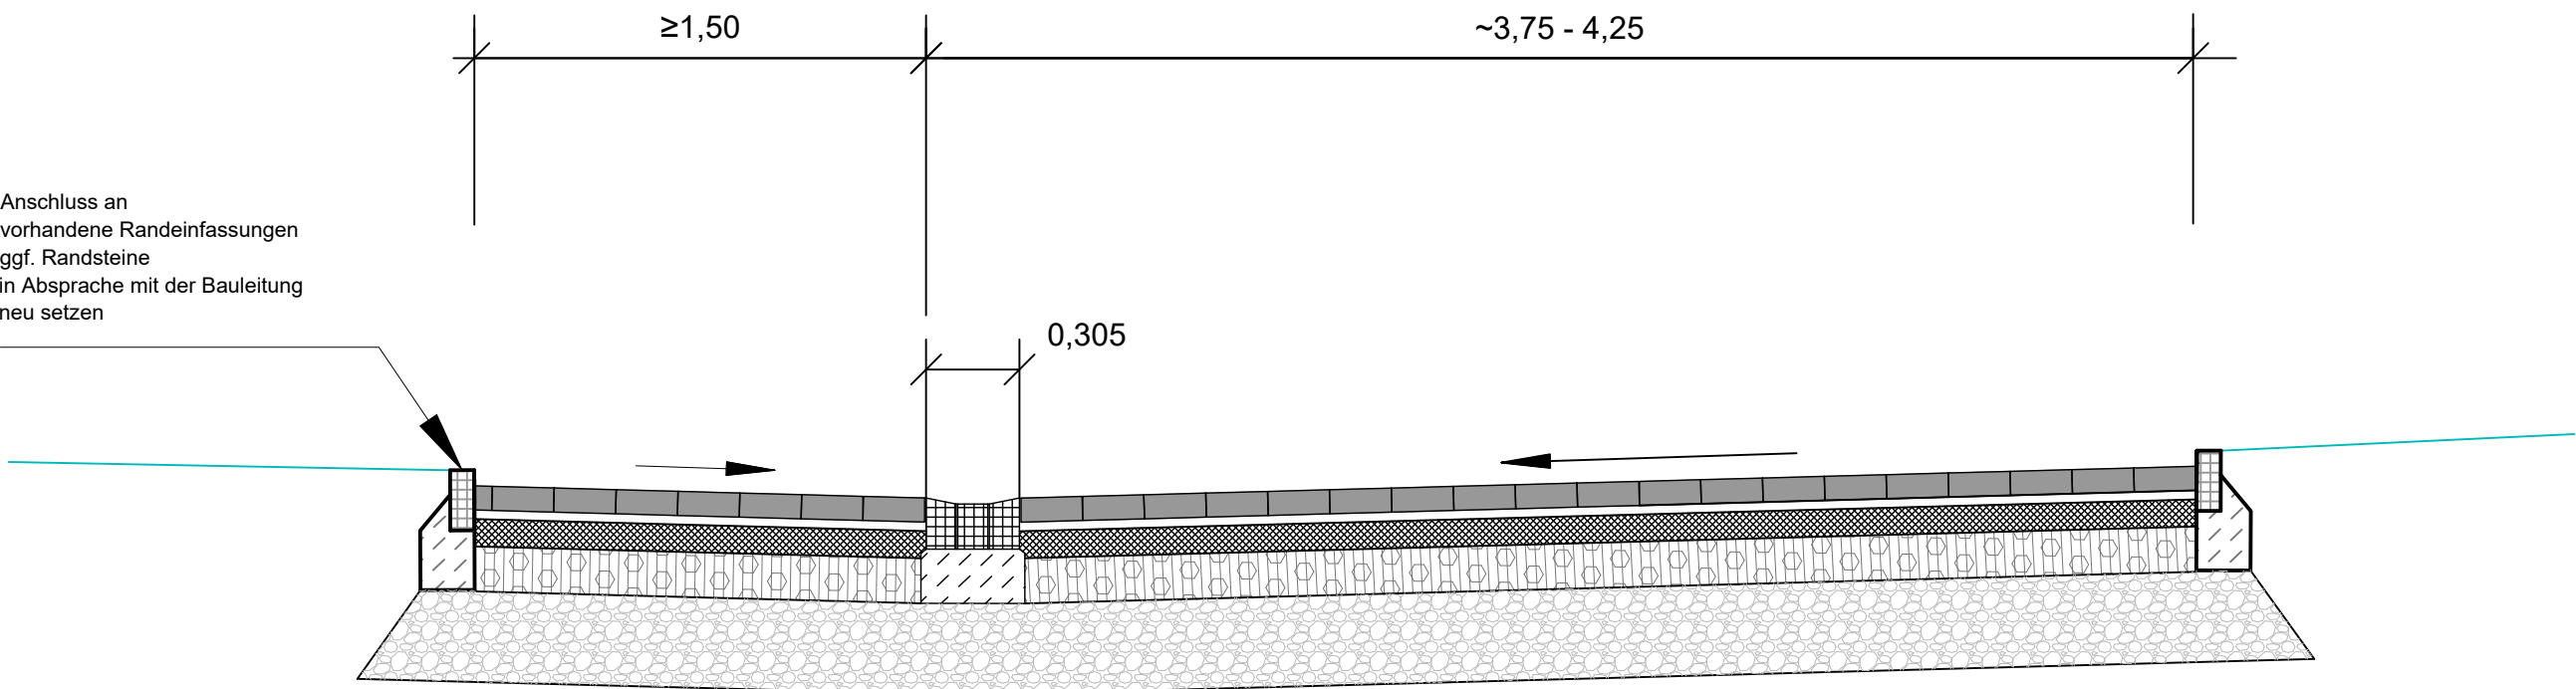

Mischverkehrsfläche:

Pflaster aus Betonstein, DIN1338, rot/braun, mit Fase, Ellenbogenverband	100 / 200 / 80 mm
Bettungsschicht, flexibel gebundenes Bettungsmaterial aus bitumenumhüllter	30 mm
Gesteinskörnung 0/2 mm	
Asphalttragschicht, AC 22 T N	90 mm
Schottertragschicht, gebr. Naturgestein 0/45	150 mm
Frostschuttschicht, gebr. Naturgestein 0/45	300 mm
Gesamtdicke	650 mm

Pflasterrinne:

Betonstein (z.B. Rinnenstein Typ Trecona®), DIN 1338, rot/braun	305 x 125 x 142 / 150 mm
Randstein	80 / 200 mm
Betonstuhl	C20/25

b			
a	Rinnenführung in den Einmündungen gradlinig, Bogenverlauf entfernt Deckenaufbau mit Asphalttragschicht	05.03.2026	Wirtz
Index	Ä n d e r u n g	Datum	Bearb.
STADT ESSEN ASV Amt für Straßen und Verkehr	Maßnahme	Planstatus	Ausführungsplanung
	Siedlung Gimkenhof Erneuerung Gerschemannweg/ Neuwiedweg	Planart	Regelquerschnitt
		Maßstab	1:25 Blatt V-RQ-ST-001
		Planung	27.08.2021 gez. Wirtz
66-FBL	66-2L	Bauleitung	16.09.2021 gez. Knierim gez. Büscher
			27.08.2021 gez. Thomas
	08.12.2021 gez. Demny		