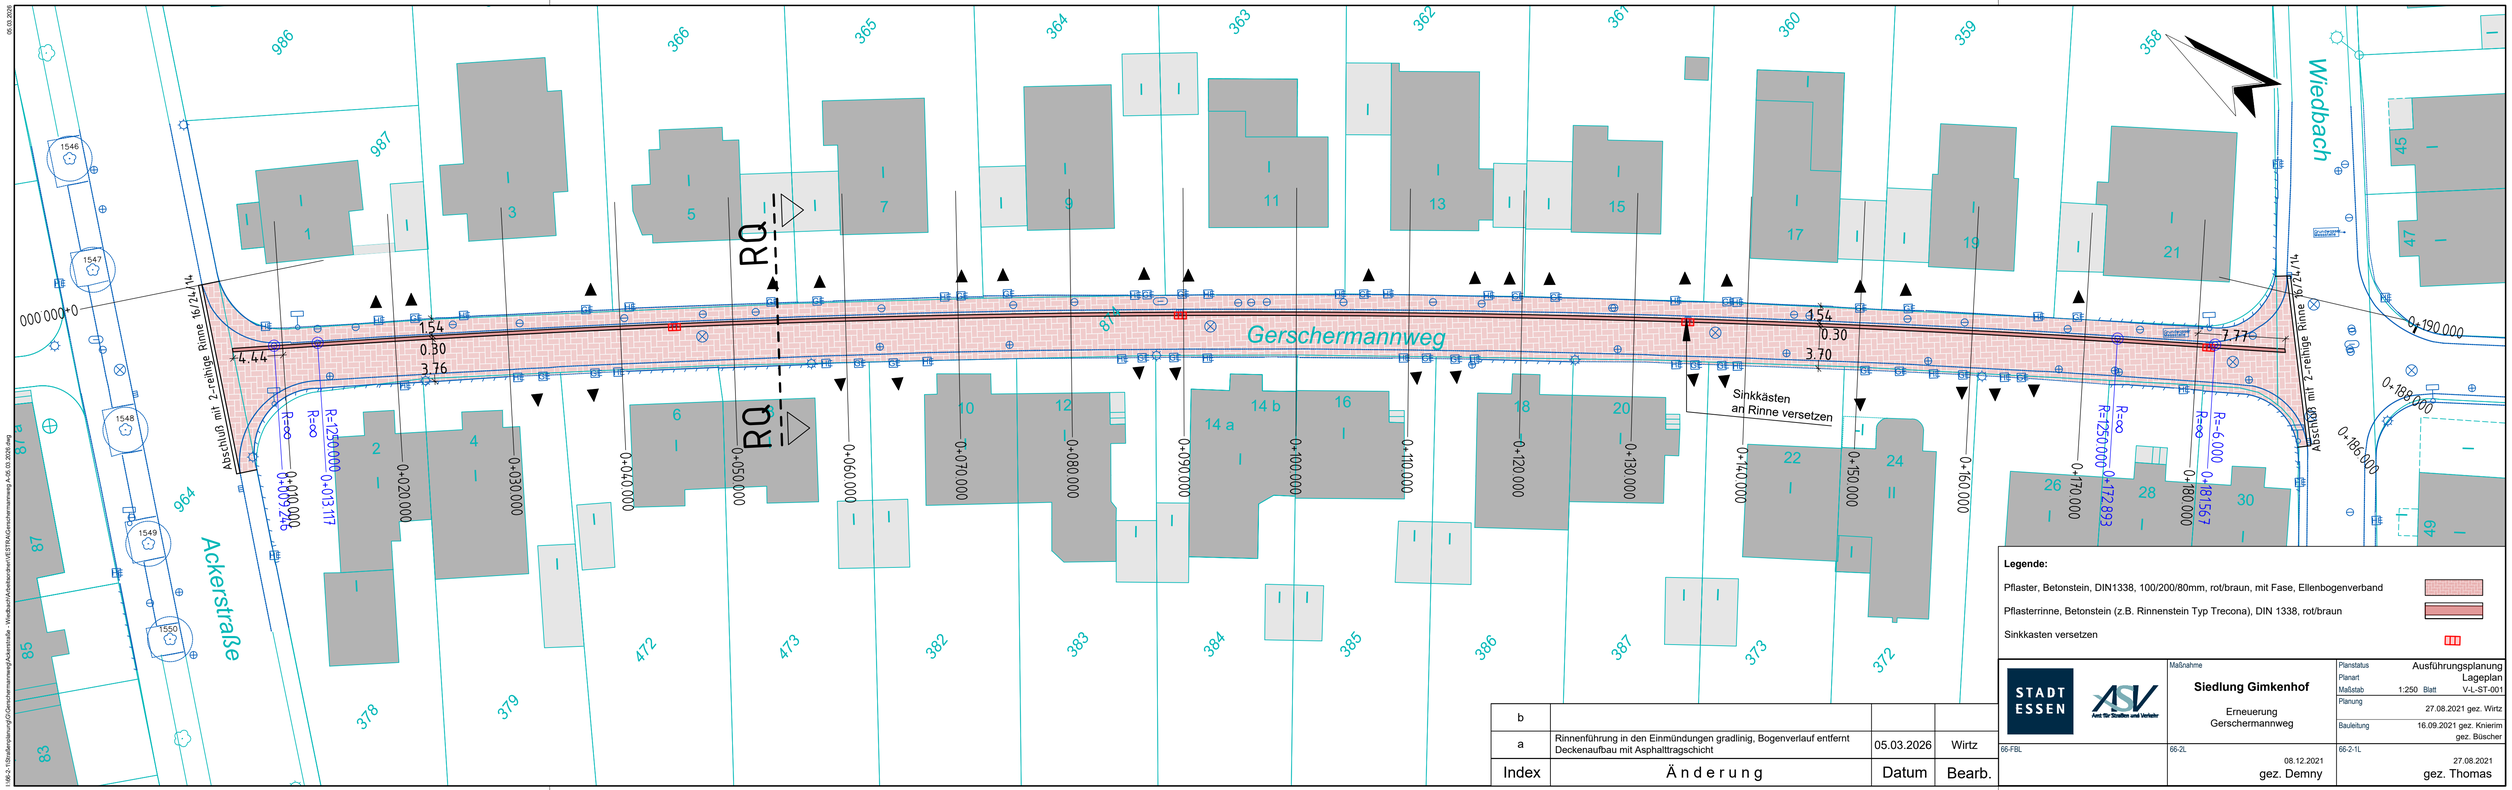

Legende:

Pflaster, Betonstein, DIN1338, 100/200/80mm, rot/braun, mit Fase, Ellenbogenverband

Pflasterrinne, Betonstein (z.B. Rinnenstein Typ Trecona), DIN 1338, rot/braun

Sinkkasten versetzen

Index	Änderung	Datum	Bearb.
b			
a	Rinnenführung in den Einmündungen gradlinig, Bogenverlauf entfernt Deckenaufbau mit Asphalttragschicht	05.03.2026	Wirtz

STADT ESSEN

ASV Amt für Straßen und Verkehr

Maßnahme

Siedlung Gimkenhof

Erneuerung Gerschermannweg

66-FBL

66-2L 08.12.2021 gez. Demny

66-2-1L 27.08.2021 gez. Thomas

Planstatus	Ausführungsplanung
Planart	Lageplan
Maßstab	1:250 Blatt V-L-ST-001
Planung	27.08.2021 gez. Wirtz
Bauleitung	16.09.2021 gez. Knierim gez. Büscher

I:\66-2-1\Strassenplanung\Gr\Gerschermannweg\Ackerstraße - Wiedbach\Arbeitsordner\VESTRA\Gerschermannweg A.06.03.2026.dwg 06.03.2026