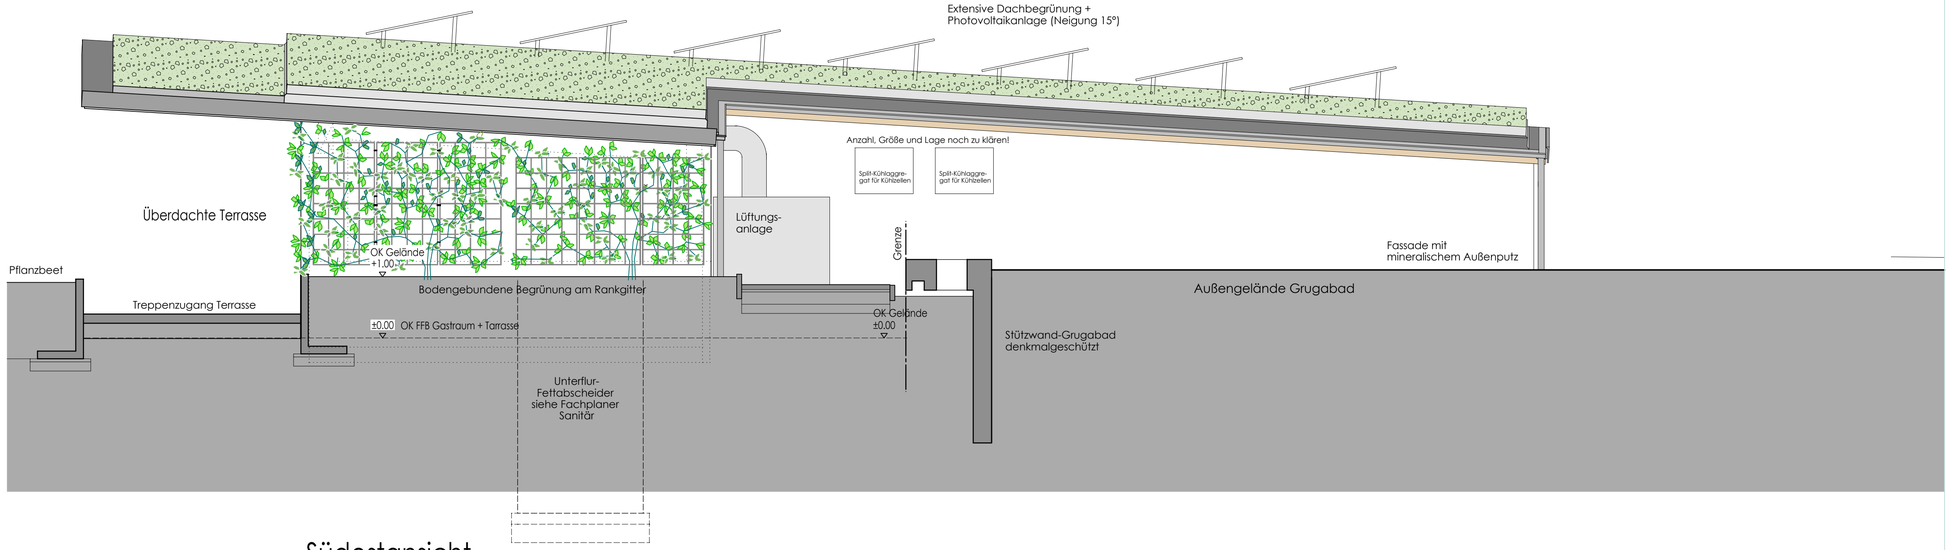

Südostansicht

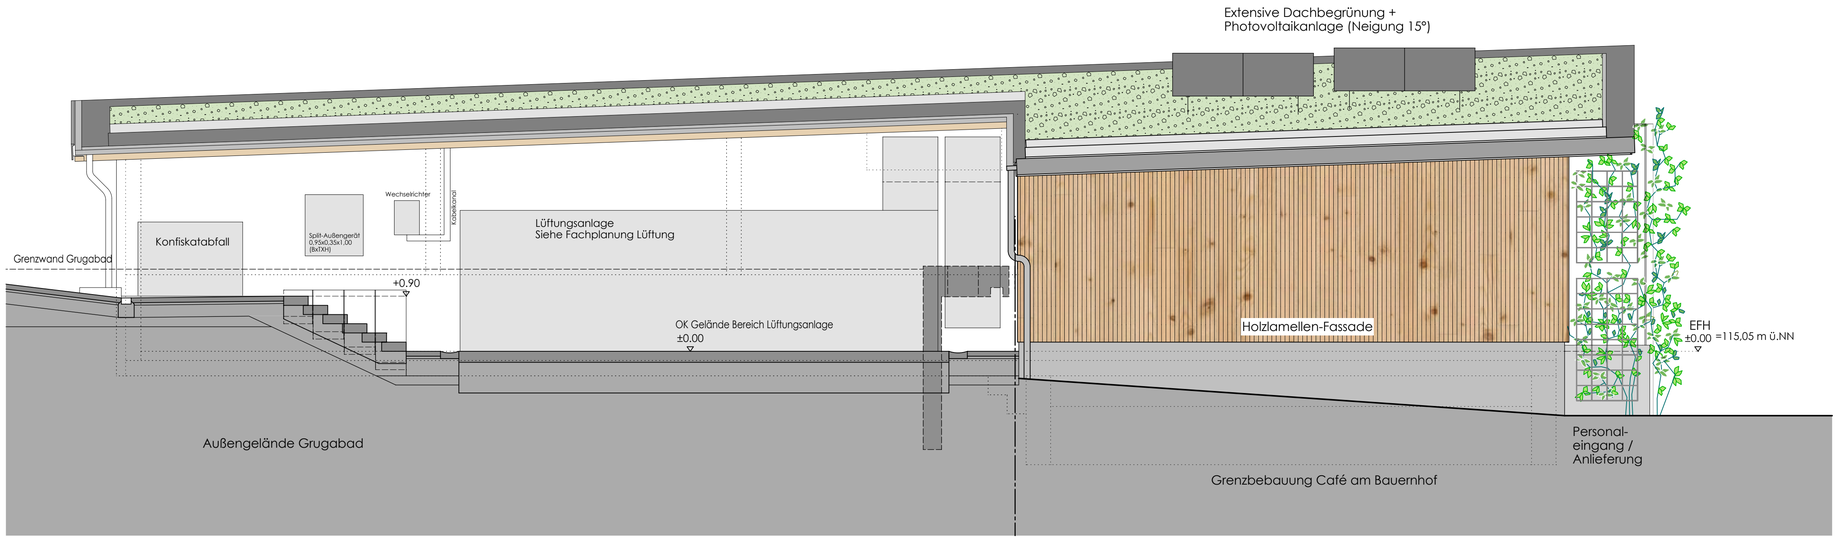

Nordostansicht

LEGENDE:

BE	BODENEINLAUF	REV	REVISIONSOFFNUNG
BRH	BRUSTUNGSHOHE	RR	REGENFALLROHR
DD	DECKENDURCHBRUCH	RS	RAUCHSCHUTZ
FFB	FERTIGFUSSBODEN	T30	FEUERHEMMENDE TUR
FD	FUSSBODENDURCHBRUCH	T90	BRANDSCHUTZTUR
HZK	HEIZKORPER	UZ	UNTERZUG
LH	LICHTE HOHE	UZ	UBERZUG
RD	ROHDECKE	VK	VORDERKANTE
OKFF	OBERKANTE	WA	WANDAUSSPARUNG
	FERTIGFUSSBODEN	WD	WANDDURCHBRUCH
OKRD	OBERKANTE ROHDECKE	WS	WANDSCHLITZ

BESTANDSWAND
MAUERWERK NACH STATIK
STAHLBETON
SPANNBETONHOHLDECKE
BETON-FERTIGTEIL
GIPS-WANDBAUPLATTEN
STANDERWERKKONSTRUKTION
WARMEDAMMUNG

OKFF
OKRD

WANDDURCHBRUCH
DECKENDURCHBRUCH, FUSSBODENDURCHBRUCH
DARUBERLIEGENDER WAND-/DECKENDURCHBRUCH
DARUNTERLIEGENDER WAND-/DECKENDURCHBRUCH

ALLE BRUSTUNGS-,VORLAGEN- U. OFFNUNGSMASSE AB OKFF

ALLE MASZE SIND VOM UNTERNEHMER VERANTWORTLICH AUF DER BAUSTELLE ZU PRUFEN. UNSTIMMIGKEITEN SIND VOR BEGINN DER ARBEITEN DER BAULEITUNG MITZUTEILEN UND MIT IHR ZU KLAREN.
DIE ZEICHNUNGEN ALLER ANDEREN FACHINGENIEURE UND FACHFIRMEN SIND AUF UBEREINSTIMMUNG MIT DIESER ZEICHNUNG DER ARCHITEKTEN ZU PRUFEN.

AUSFÜHRUNGSPLANUNG

PLANINHALT
Südostansicht + Nordostansicht

DATUM	MASSTAB	GEZ	BLATT-NR	IND
08.04.2026	1:50	HÜ	A-05	

ÄNDERUNGEN/ERGÄNZUNGEN	DATUM	PLANINDEX	BAUHERR	STATIKER	SANIERUNG	AKUSTIKER	LANDSCHAFTSPL.	BOPLATTER	VERTEILER
		I							
		H							
		G							
		F							
		E							
		D							
		C							
		B							
		A							

KNIRR + PITTIG ARCHITEKTEN
MAX-KEITH-STRASSE 66 45136 ESSEN
FON: 0201 10538-0 FAX: 0201 10538-15

PROJEKT
Neubau Café am Bauernhof im Grugapark
Eingang am Grugabad | Essen 45131

BAUHERR
Stadt Essen | Der Oberbürgermeister
Grün und Gruga | Grugapark
Lührmannstr. 80-82 | 45131 Essen