


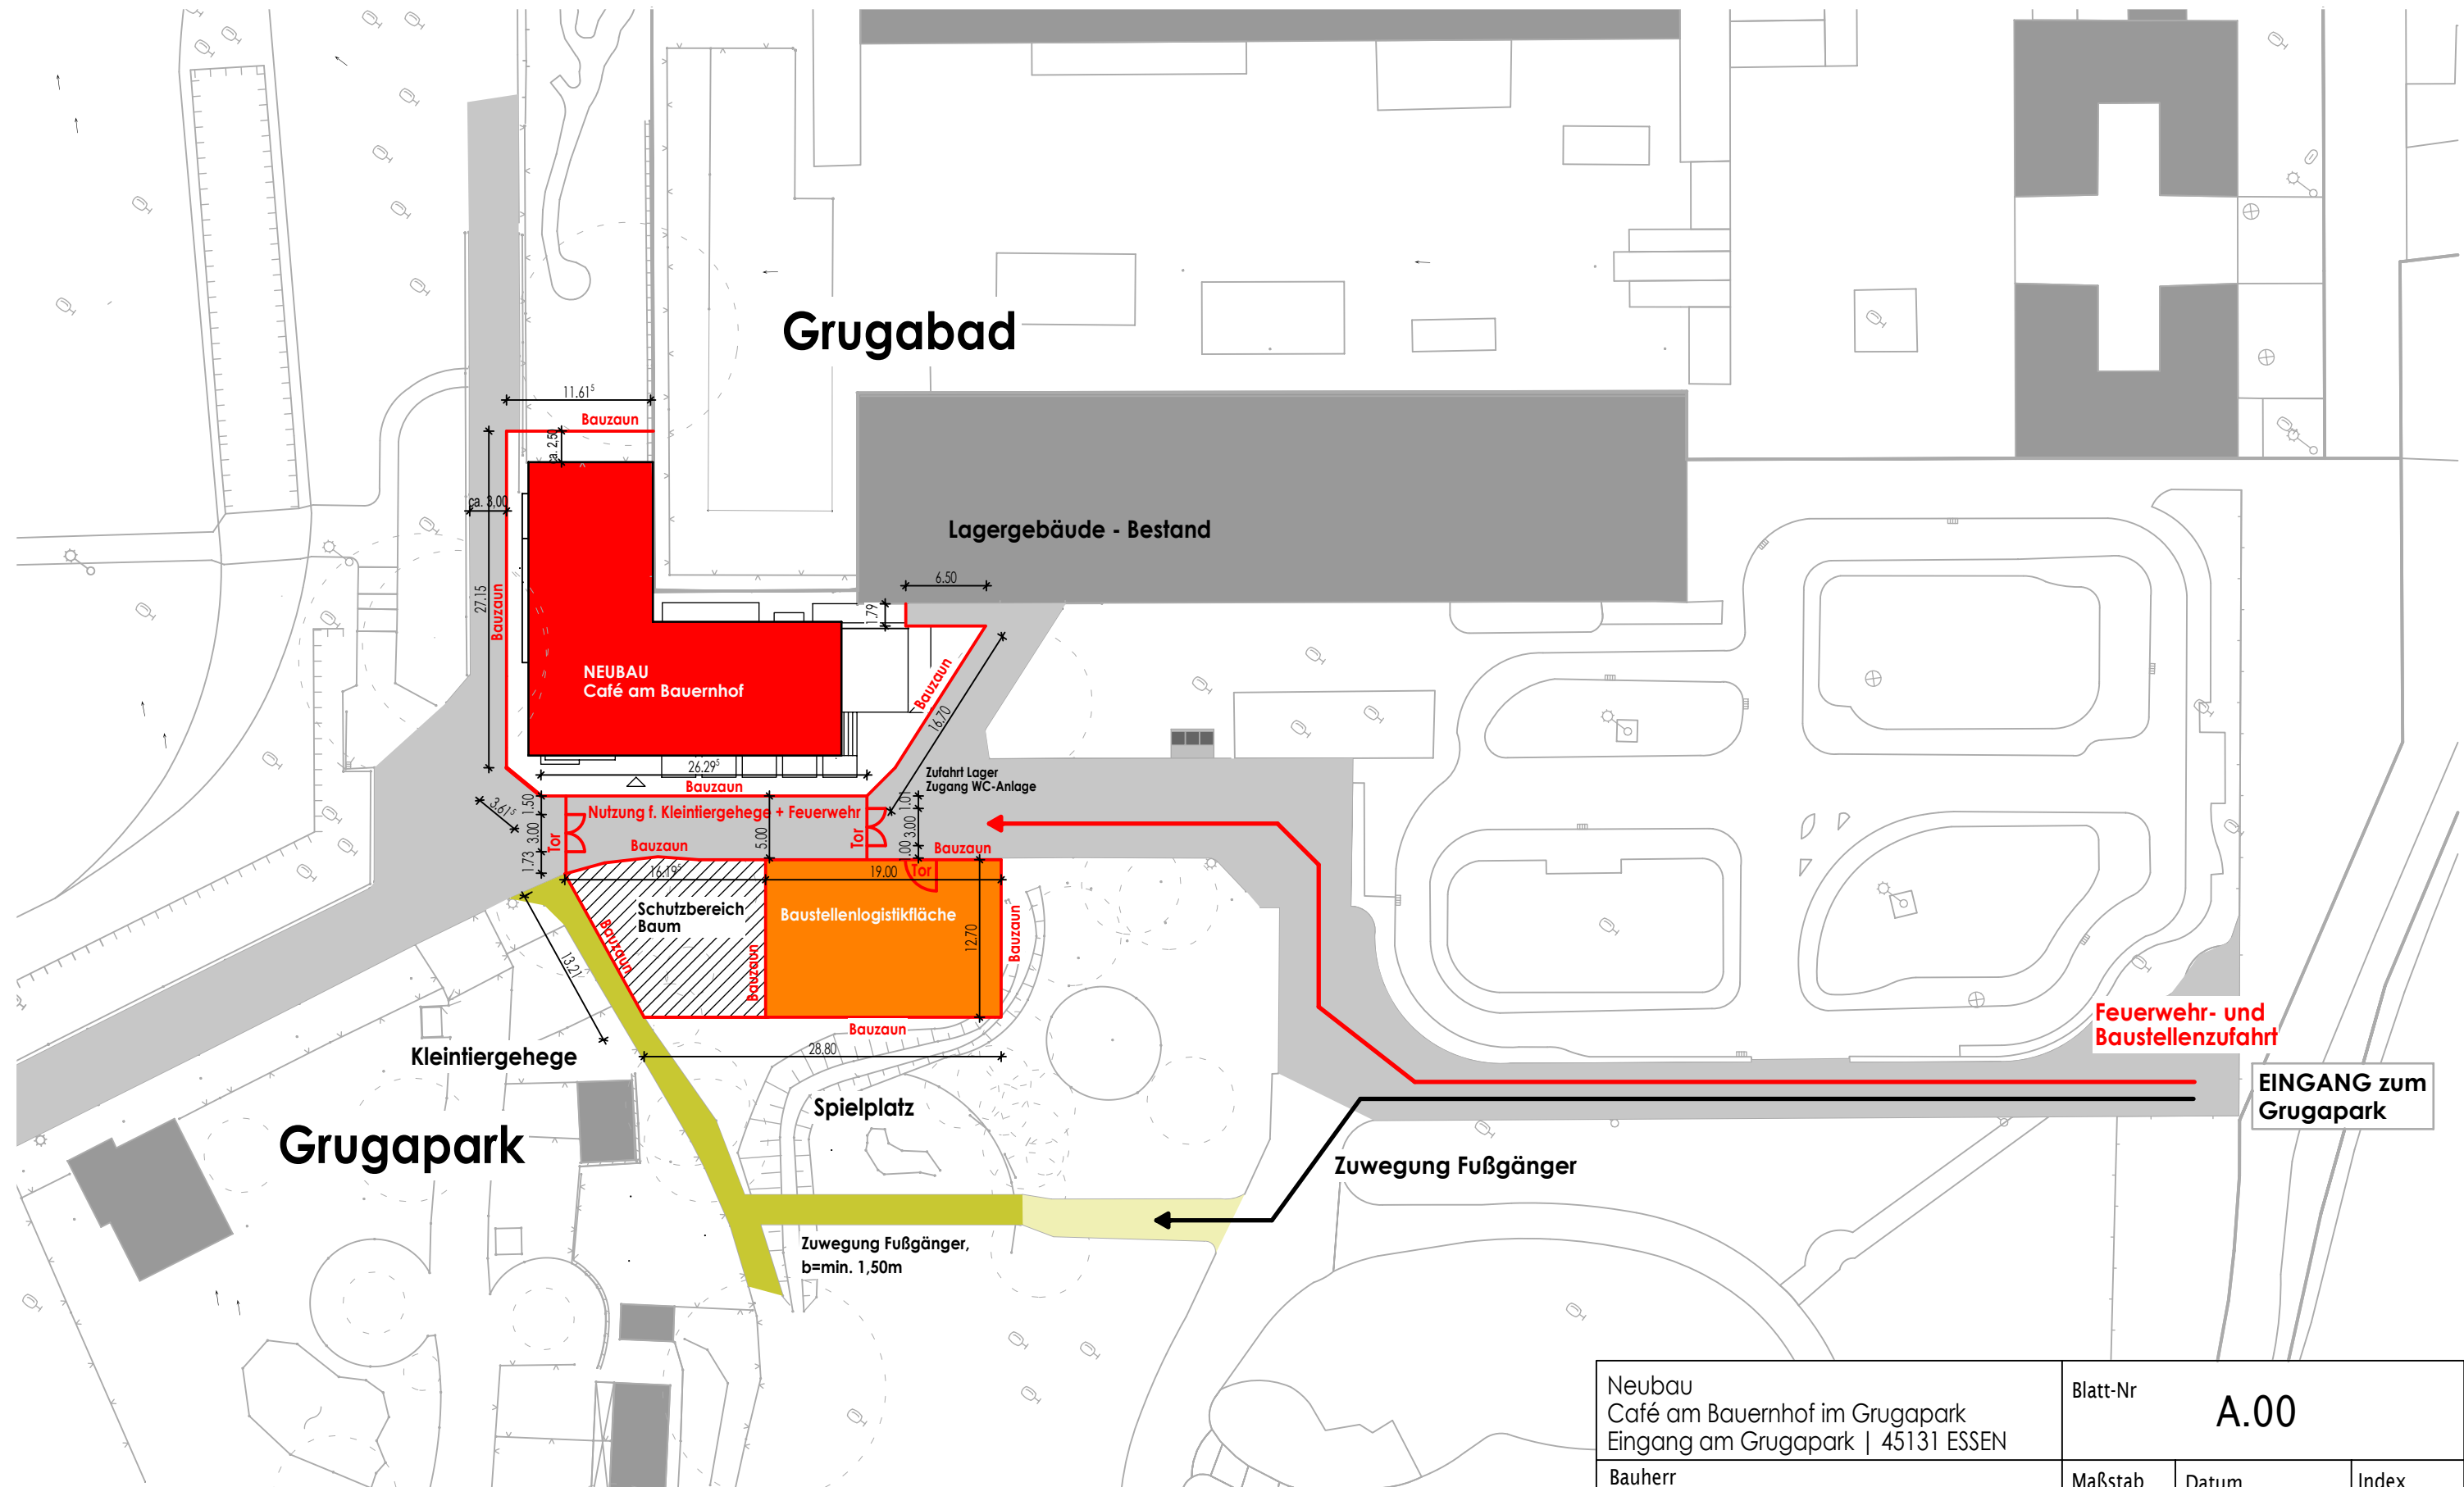

Baustelleneinrichtungsplan

Neubau Café am Bauernhof im Grugapark Eingang am Grugapark 45131 ESSEN		Blatt-Nr A.00	
Bauherr Stadt Essen Grün und Gruga Lührmannstr. 80-82 45131 Essen		Maßstab 1: 500	Datum 08.04.2026
KNIRR + PITTIG ARCHITEKTEN Max-Keith-Str. 66 45136 Essen		Fon 0201.10538-0 Fax 0201.10538-15	mail@knirr-pittig.de www.knirr-pittig.de