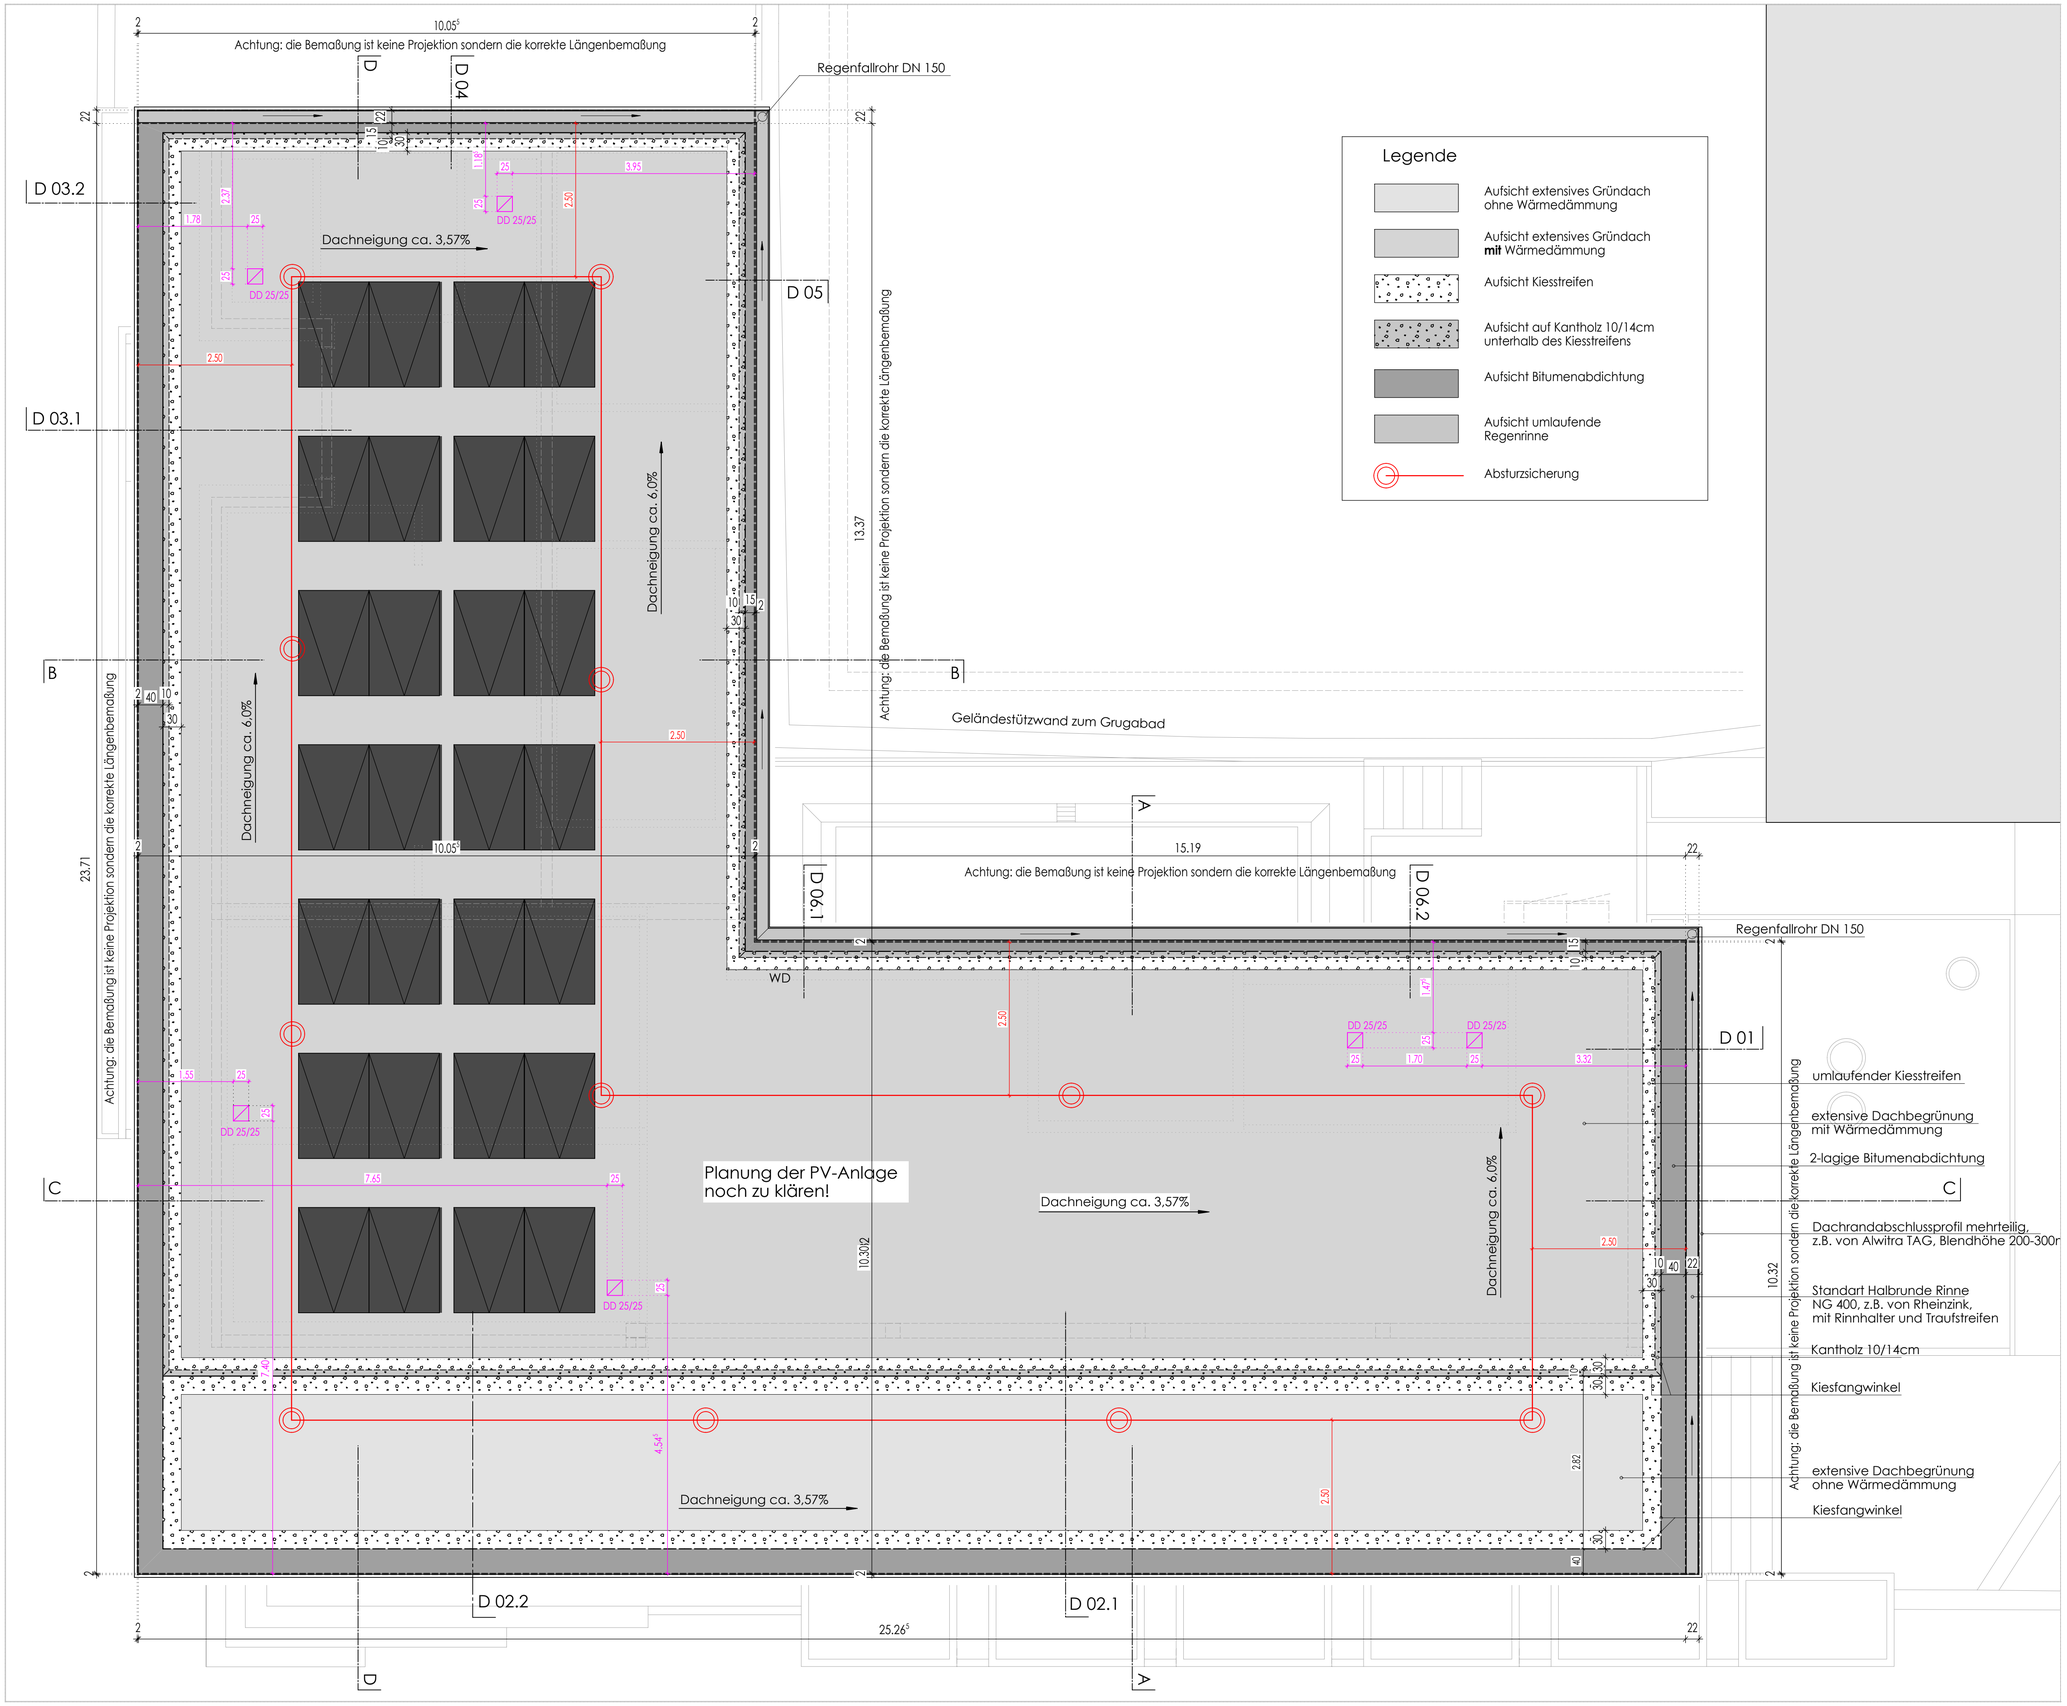

Legende

- Aufsicht extensives Gründach ohne Wärmedämmung
- Aufsicht extensives Gründach **mit** Wärmedämmung
- Aufsicht Kiesstreifen
- Aufsicht auf Kantholz 10/14cm unterhalb des Kiesstreifens
- Aufsicht Bitumenabdichtung
- Aufsicht umlaufende Regenrinne
- Absturzsicherung

LEGENDE:

BE	BODENEINLAUF	REV	REVISIONSOFFNUNG
BRH	BRUSTUNGSHOHE	RR	REGENFALLROHR
DD	DECKENDURCHBRUCH	RS	RAUCHSCHUTZ
FFB	FERTIGFUSSBODEN	T30	FEUERHEMMENDE TUR
FD	FUSSBODENDURCHBRUCH	T90	BRANDSCHUTZTUR
HZK	HEIZKORPER	UZ	UNTERZUG
LH	LICHTE HOHE	UZ	UBERZUG
RD	ROHDECKE	VK	VORDERKANTE
OKFF	OBERKANTE FERTIGFUSSBODEN	WA	WANDAUSSPARUNG
		WD	WANDDURCHBRUCH
OKRD	OBERKANTE ROHDECKE	WS	WANDSCHLITZ

- BESTANDSWAND
- MAUERWERK NACH STATIK
- STAHLBETON
- SPANNBETONHOHLDECKE
- BETON-FERTIGTEIL
- GIPS-WANDBAUPLATTEN
- STANDERWERKKONSTRUKTION
- WARMEDAMMUNG

OKFF
OKRD

- WANDDURCHBRUCH
- DECKENDURCHBRUCH, FUSSBODENDURCHBRUCH
- DARUBERLIEGENDER WAND-/DECKENDURCHBRUCH
- DARUNTERLIEGENDER WAND-/DECKENDURCHBRUCH

ALLE BRUSTUNGS-,VORLAGEN- U. OFFNUNGSMASSE AB OKFF

ALLE MASZE SIND VOM UNTERNEHMER VERANTWORTLICH AUF DER BAUSTELLE ZU PRUFEN. UNSTIMMIGKEITEN SIND VOR BEGINN DER ARBEITEN DER BAULEITUNG MITZUTEILEN UND MIT IHR ZU KLAREN.
DIE ZEICHNUNGEN ALLER ANDEREN FACHINGENIEURE UND FACHFIRMEN SIND AUF UBEREINSTIMMUNG MIT DIESER ZEICHNUNG DER ARCHITEKTEN ZU PRUFEN.

AUSFÜHRUNGSPLANUNG

PLANINHALT				
Dachaufsicht Bauernhofcafé				
DATUM	MASSTAB	GEZ	BLATT-NR	IND
08.04.2026	1:50	HÜ	A-07	

ÄNDERUNGEN/ERGÄNZUNGEN	DATUM	PLANINDEX	VERTEILER
		I	
		H	
		G	
		F	
		E	
		D	
		C	
		B	
		A	

PLANINDEX, BAUHERR, STATIKER, SCHALLSCHUTZ, AKUSTIKER, LANDSCHAFTSPL., KOMBAUER

KNIRR + PITTIG ARCHITEKTEN
MAX-KEITH-STRASSE 66 45136 ESSEN
FON: 0201 10538-0 FAX: 0201 10538-15

PROJEKT
Neubau Café am Bauernhof im Grugapark
Eingang am Grugabad | Essen 45131

BAUHERR
Stadt Essen | Der Oberbürgermeister
Grün und Gruga | Grugapark
Lührmannstr. 80-82 | 45131 Essen