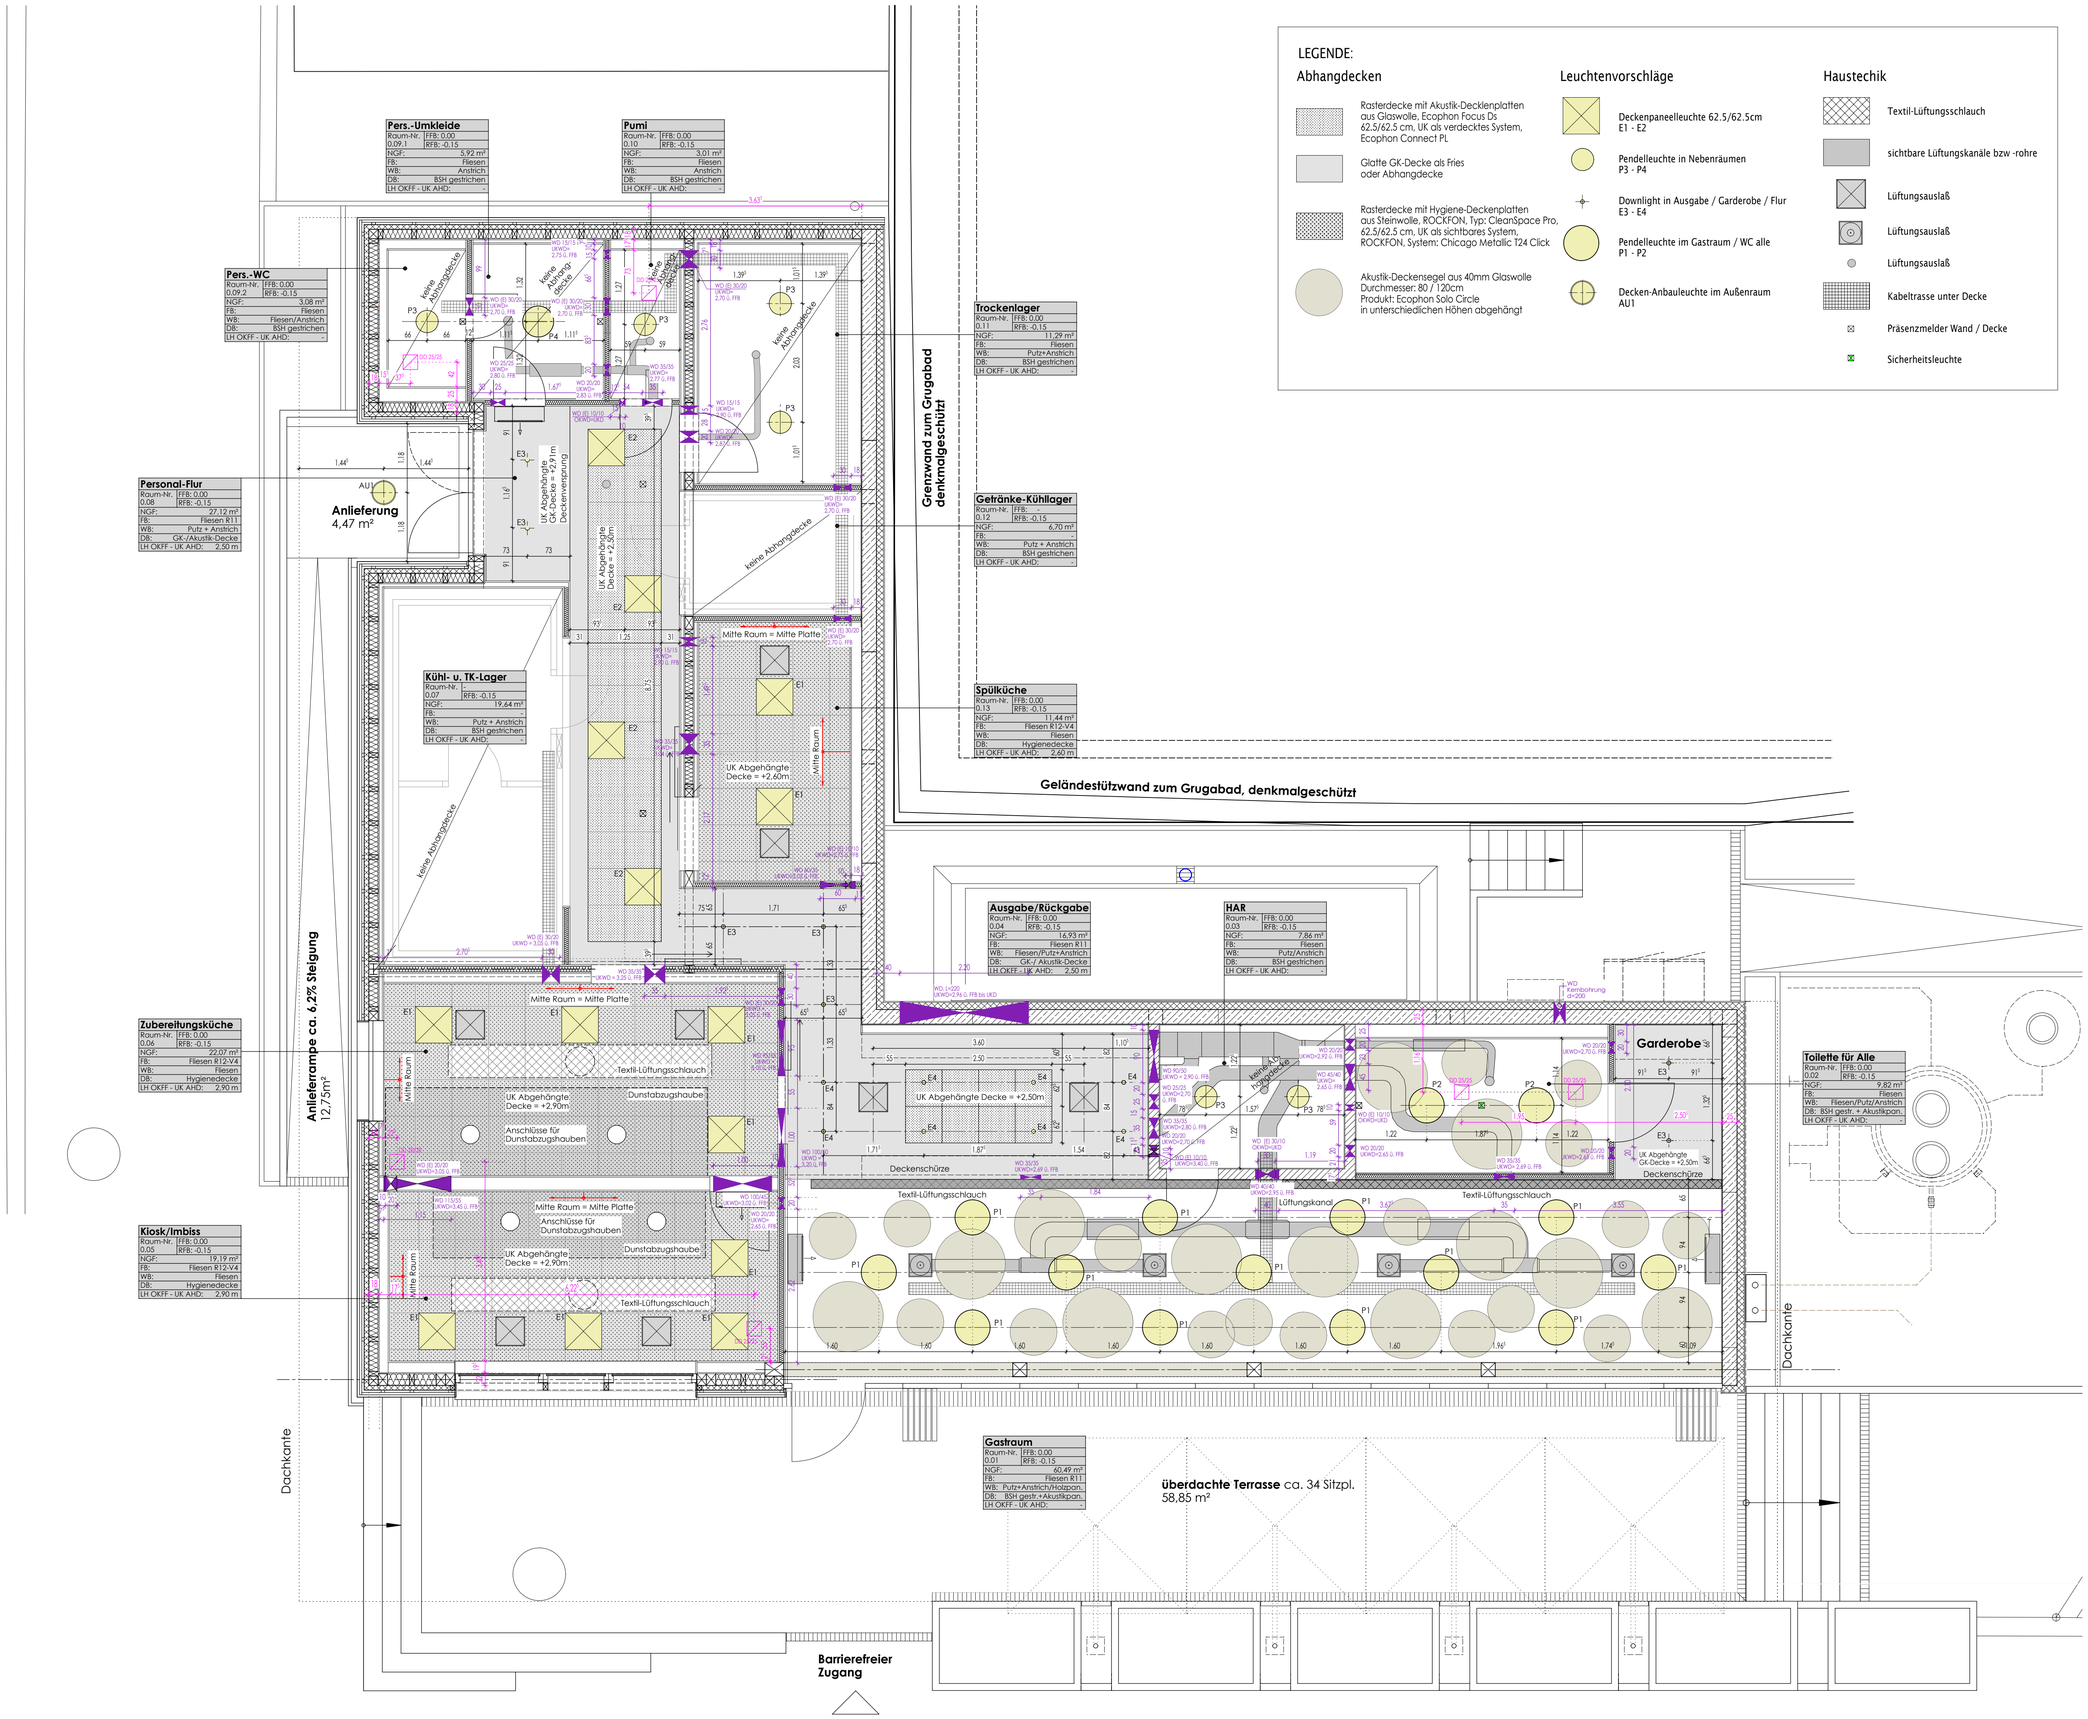

LEGENDE:

Abhangdecken

- Rasterdecke mit Akustik-Decklenplatten aus Glaswolle, Ecophon Focus Ds 62.5/62.5 cm, UK als verdecktes System, Ecophon Connect PL
- Glatte GK-Decke als Fries oder Abhangdecke
- Rasterdecke mit Hygiene-Deckenplatten aus Steinwolle, ROCKFON, Typ: CleanSpace Pro, 62.5/62.5 cm, UK als sichtbares System, ROCKFON, System: Chicago Metallic T24 Click
- Akustik-Deckensegel aus 40mm Glaswolle Durchmesser: 80 / 120cm Produkt: Ecophon Solo Circle in unterschiedlichen Höhen abgehängt

Leuchtenvorschläge

- Deckenpaneelleuchte 62.5/62.5cm E1 - E2
- Pendelleuchte in Nebenräumen P3 - P4
- Downlight in Ausgabe / Garderobe / Flur E3 - E4
- Pendelleuchte im Gastraum / WC alle P1 - P2
- Decken-Anbauleuchte im Außenraum AU1

Haustechik

- Textil-Lüftungsschlauch
- sichtbare Lüftungskanäle bzw -rohre
- Lüftungsauslaß
- Lüftungsauslaß
- Lüftungsauslaß
- Kabeltrasse unter Decke
- Präsenzmelder Wand / Decke
- Sicherheitsleuchte

LEGENDE :

BE	BODENEINLAUF	REV	REVISIONSOFFNUNG
BRH	BRUSTUNGSHOHE	RR	REGENFALLROHR
DD	DECKENDURCHBRUCH	RS	RAUCHSCHUTZ
FFB	FERTIGFUSSBODEN	T30	FEUERHEMMENDE TUR
FD	FUSSBODENDURCHBRUCH	T90	BRANDSCHUTZTUR
HZK	HEIZKORPER	UZ	UNTERZUG
LH	LICHTE HOHE	ÜZ	ÜBERZUG
RD	ROHDECKE	VK	VORDERKANTE
OKFF	OBERKANTE FERTIGFUSSBODEN	WA	WANDAUSSPARUNG
		WD	WANDDURCHBRUCH
OKRD	OBERKANTE ROHDECKE	WS	WANDSCHLITZ

- BESTANDSWAND
- MAUERWERK NACH STATIK
- STAHLBETON
- SPANNBETONHOHLDECKE
- BETON-FERTIGTEIL
- GIPS-WANDBAUPLATTEN
- STANDERWERKKONSTRUKTION
- WARMEDAMMUNG

OKFF OKRD

- WANDDURCHBRUCH
- DECKENDURCHBRUCH

ALLE BRUSTUNGS-,VORLAGEN- U. OFFNUNGSMASSE AB OKFF

ALLE MASZE SIND VOM UNTERNEHMER VERANTWORTLICH AUF DER BAUSTELLE ZU PRÜFEN. UNSTIMMIGKEITEN SIND VOR BEGINN DER ARBEITEN DER BAULEITUNG MITZUTEILEN UND MIT IHR ZU KLÄREN. DIE ZEICHNUNGEN ALLER ANDEREN FACHINGENIEURE UND FACHFIRMEN SIND AUF ÜBEREINSTIMMUNG MIT DIESER ZEICHNUNG DER ARCHITEKTEN ZU PRÜFEN.

A U S F Ü H R U N G S P L A N U N G

PLANINHALT				
Deckenspiegel				
DATUM	MASSTAB	GEZ	BLATT-NR	IND
20.02.2025	1:50	KA	A-13	

ÄNDERUNGEN/ERGÄNZUNGEN	DATUM	VERMERK	I	H	G	F	E	D	C	B	A
		PLANINDEX									
		ELEKTRO									
		STATIKER									
		SANITÄR									
		LANDSCHAFTSPL.									
		ROHBAUER									

KNIRR + PITTIG ARCHITEKTEN
MAX-KEITH-STRASSE 66 45136 ESSEN
FON: 0201 10538-0 FAX: 0201 10538-15

VORABZUG

PROJEKT
Neubau des Bauernhofcafés im Grugapark
Eingang am Grugabad | Essen 45131

BAUHERR
Stadt Essen | Der Oberbürgermeister
Grün und Gruga | Grugapark
Lührmannstr. 80-82 | 45131 Essen