


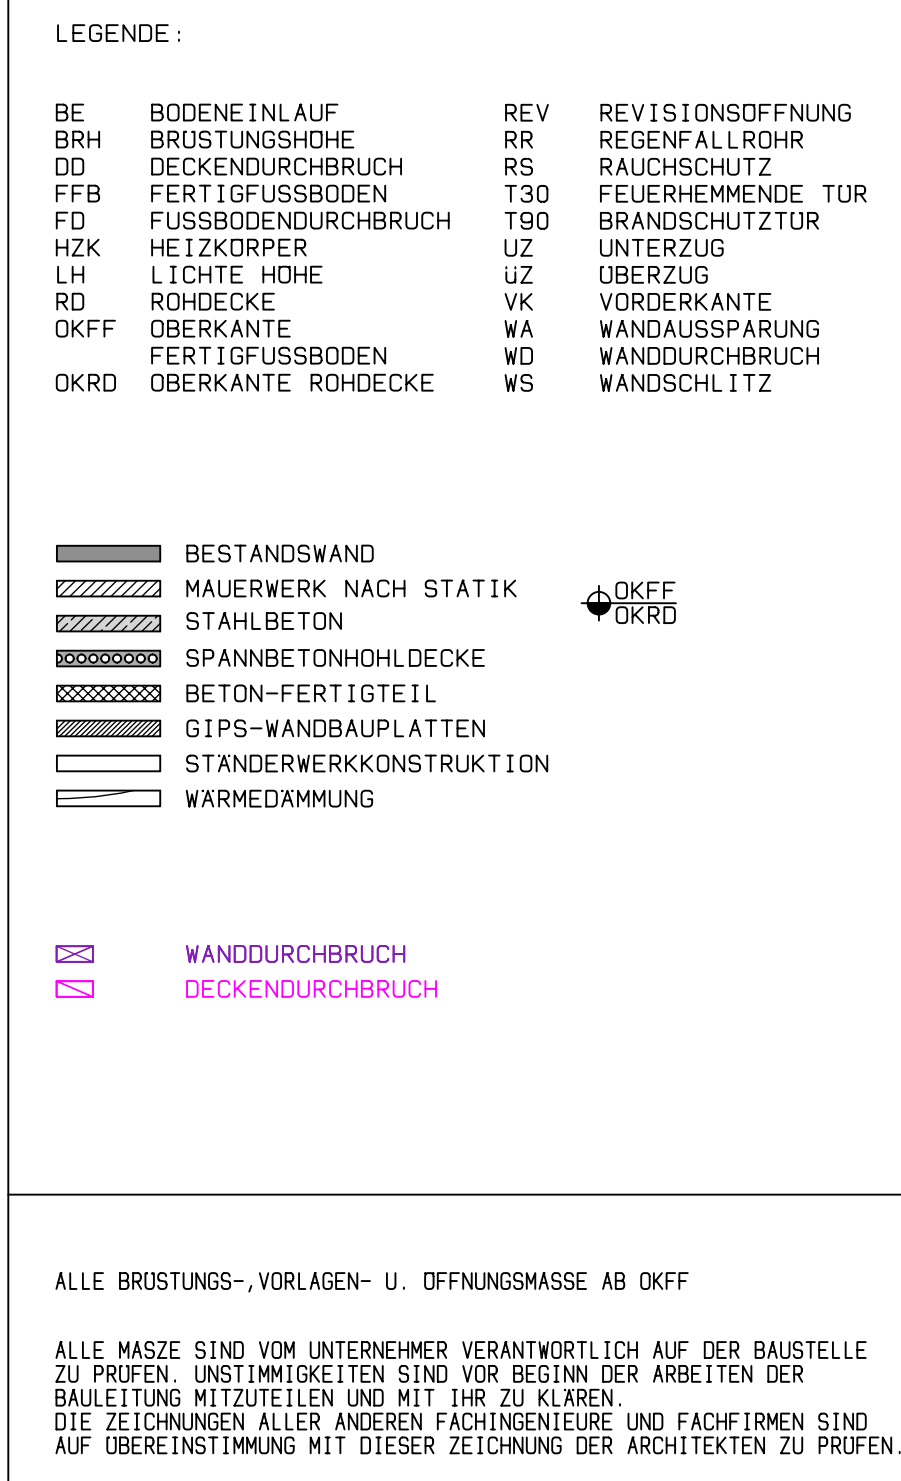

PLANINHALT
Grundriss

KNIRR + PITTIG ARCHITEKTEN
MAX-KEITH-STRASSE 66 45136 ESSEN
FON: 0201 10538-0 FAX: 0201 10538-15

BAUHERR
Stadt Essen | Der Oberbürgermeister
Grün und Gruga | Grugapark
Lührmannstr. 80-82 | 45131 Essen