




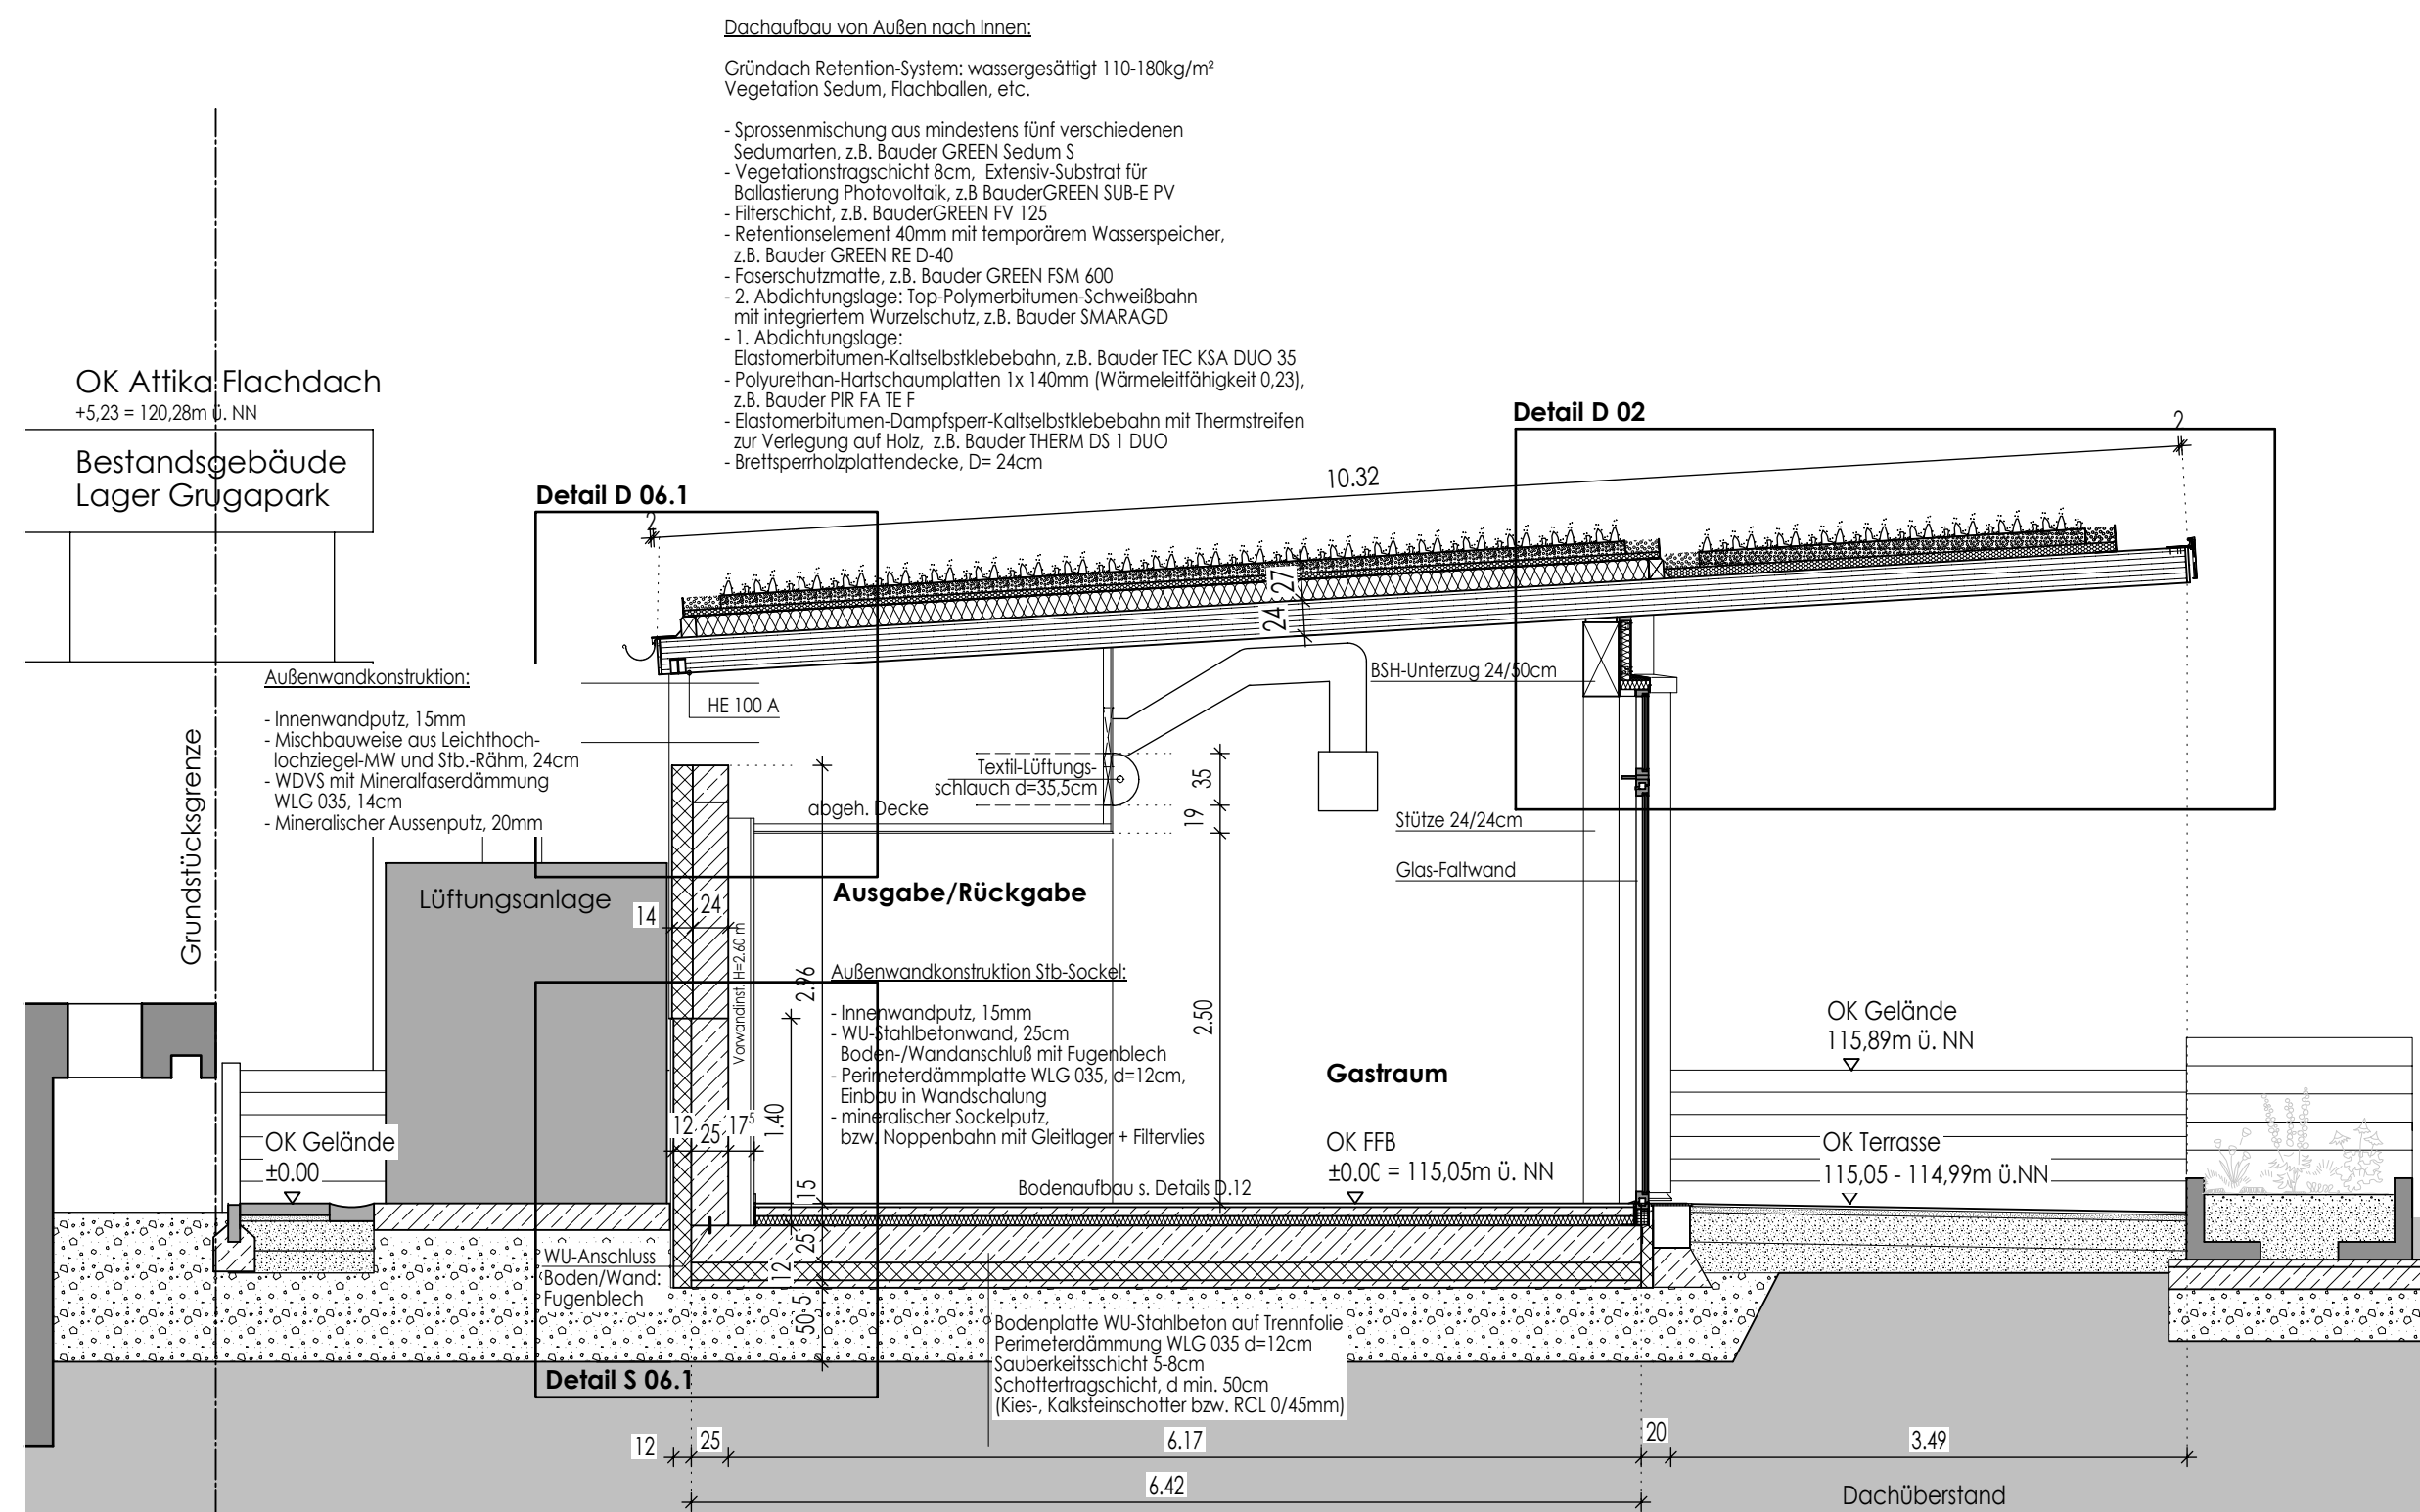



Schnitt A.1-A.1

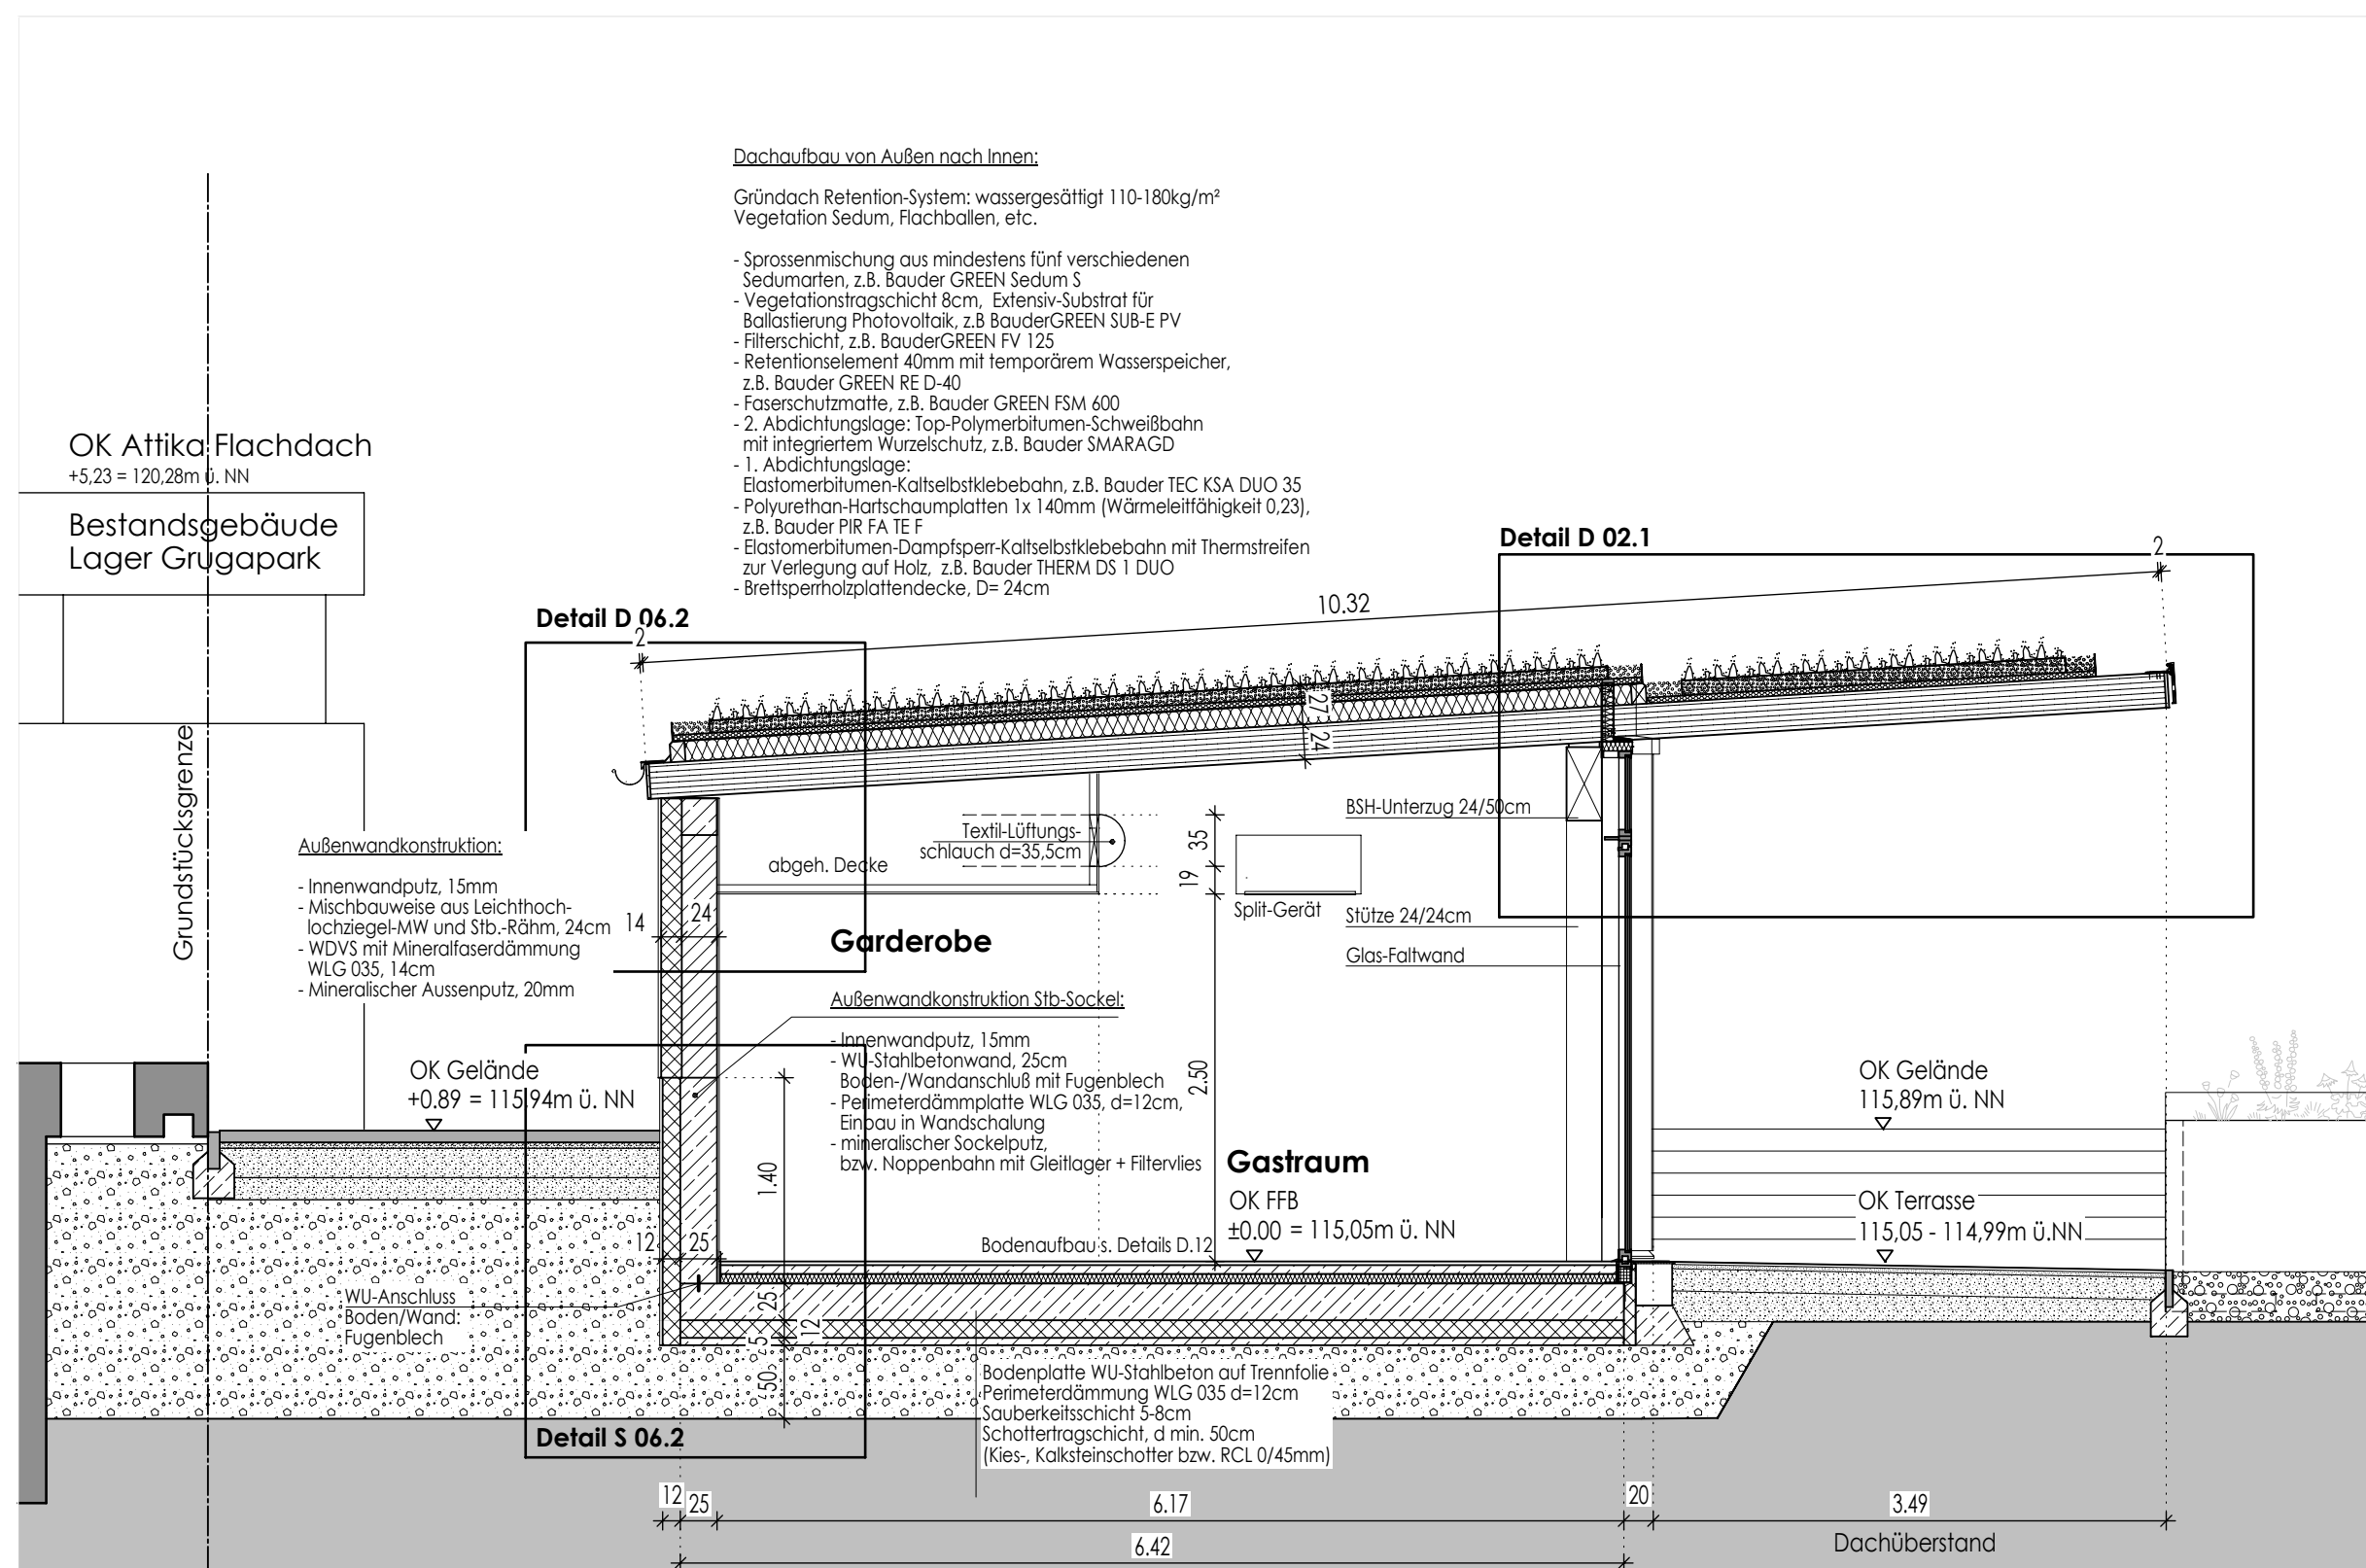

Schnitt A.2-A.2

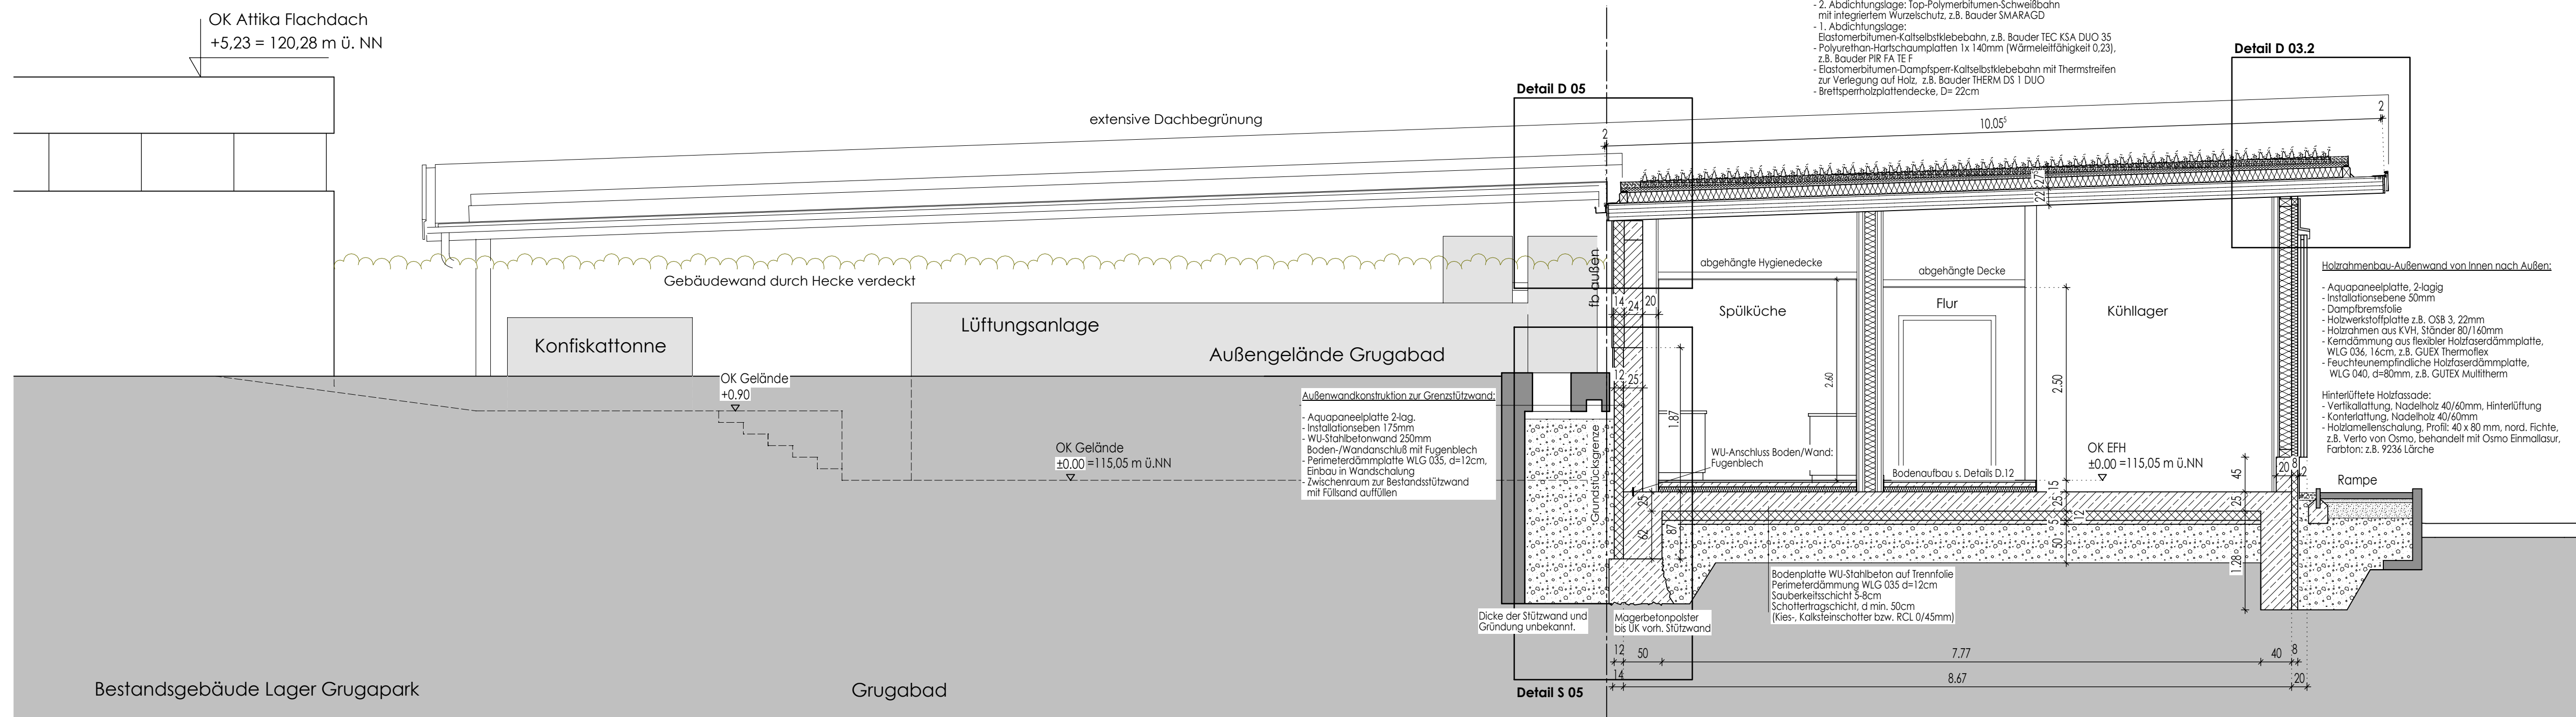

Schnitt B-B

  LEGENDE :			
BE	BODENEINLAUF	REV	REVISIONSÖFFNUNG
BRH	BRÜSTUNGSHÖHE	RR	REGENFALLROHR
DD	DECKENDURCHBRUCH	RS	RAUCHSCHUTZ
FFB	FERTIGFUSSBODEN	T30	FEUERHEMMENDE TUR
FZ	FUSSBODENDURCHBRUCH	T90	BRANDSCHUTZTÜR
HZK	HEIZKÖRPER	UZ	UNTERZUG
LH	LICHTE HOHE	UZ	ÜBERZUG
RD	ROHDECKE	VK	VORDERKANTE
OKFF	ÖBERKANTE	WA	WANDAUSPARUNG
	FERTIGFUSSBODEN	WD	WANDURCHBRUCH
OKRD	ÖBERKANTE ROHDECKE	WS	WANDSCHLITZ
	BESTANDSWAND		
	MAUERWERK NACH STATIK		
	STAHLBETON		OKFF
	SPANNBETONHÖLDECKE		OKRD
	BETON-FERTIGTEIL		
	GIPS-WANDBAUPLATTEN		
	STÄNDERWERKKONSTRUKTION		
	WARMEISOLIERUNG		
	WANDURCHBRUCH		
	DECKENDURCHBRUCH, FUSSBODENDURCHBRUCH		
	DARÜBERLIEGENDER WAND-/DECKENDURCHBRUCH		
	DARUNTERLIEGENDER WAND-/DECKENDURCHBRUCH		

AUSFÜHRUNGSPLANUNG

[illegible]

KNIRR + PITTIG ARCHITEKTEN
MAX-KEITH-STRASSE 66 45136 ESSEN
FON: 0201 10538-0 FAX: 0201 10538-15

PROJEKT
Neubau Café am Bauernhof im Grugapark
Eingang am Grugabad | Essen 45131

BAUHERR
Stadt Essen | Der Oberbürgermeister
Grün und Gruga | Grugapark
Lührmannstr. 80-82 | 45131 Essen