
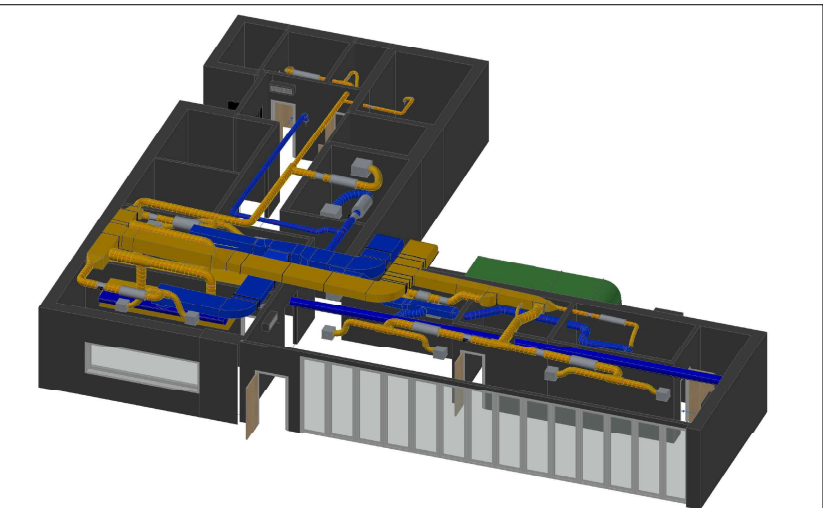



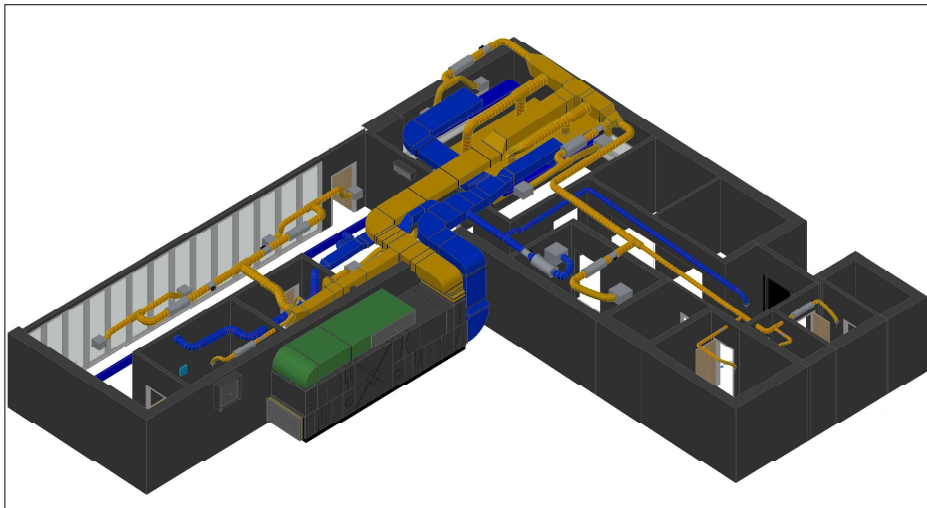


LEGENDE

Zuluft

Abluft

Die Strangschemen sind ebenfalls zu beachten

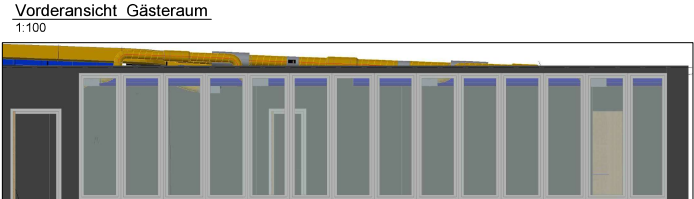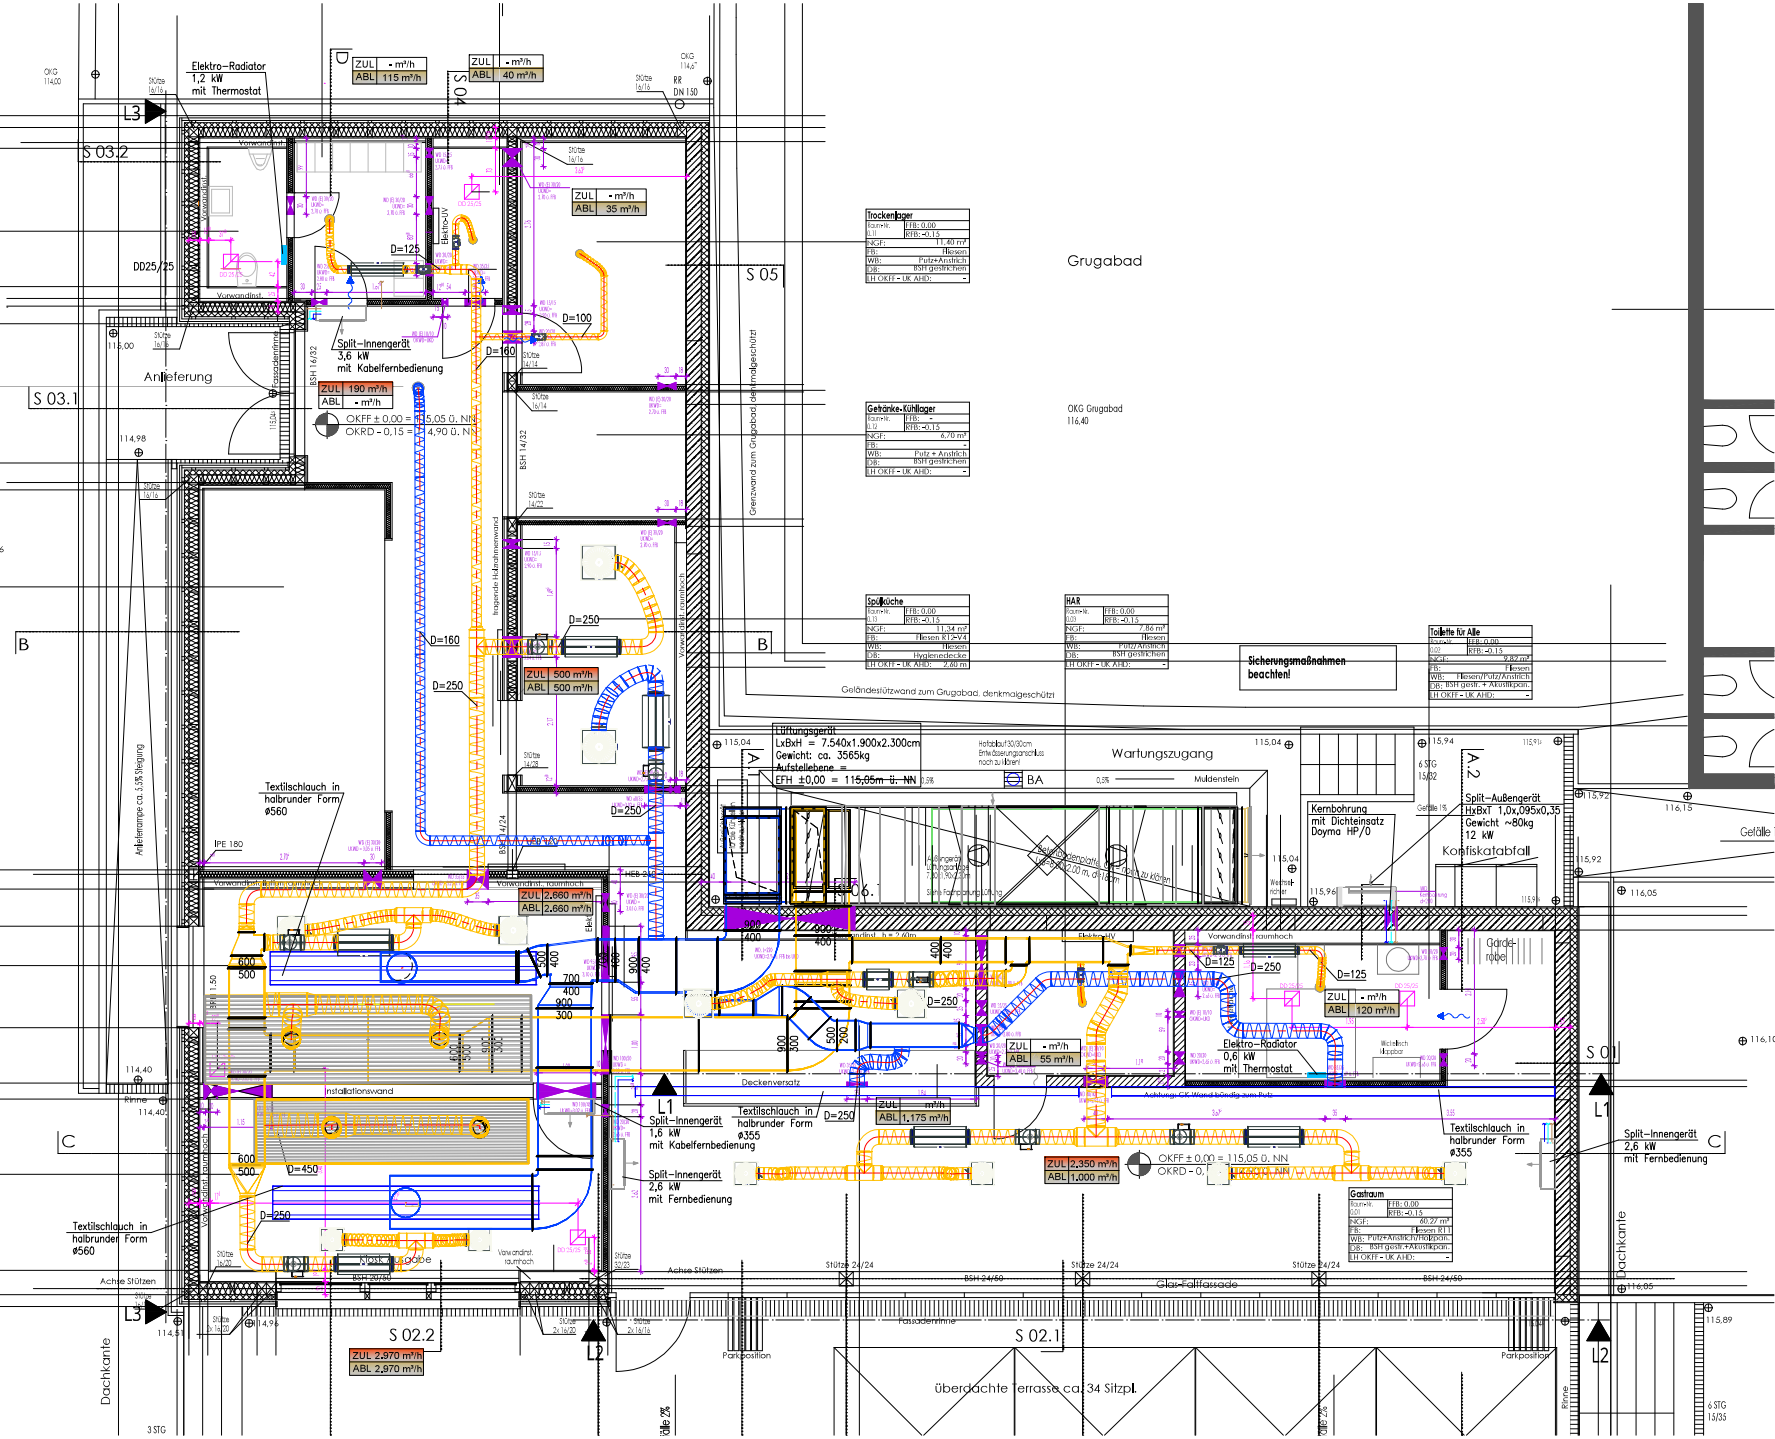

Stand Architektur: 11.05.2026			
IND.	DATUM	NAME	ERGÄNZUNGEN/ÄNDERUNGEN
AUSFÜHRUNGSPLANUNG HEIZUNG/ LÜFTUNG			
HEIZUNG LÜFTUNG SANITÄR	Ingenieurbüro L&M-Plan Asbeckstr. 31, 45356 Essen TEL.: 0201/8675031, FAX: 0201/8675032		L&M-PLAN
BAUTEIL:	Neubau Bauernhofcafe im Grugapark 45131 Essen GRUNDRISS ERDGESCHOSS / 3D-ANSICHT		
BAUHERR:	Grün und Gruga / Grugapark Stadt Essen Lührmannstr. 80-82, 45131 Essen		
GEWERK:	HEIZUNG (KLEINKÄLTE)/LÜFTUNG		
ORT:	ESSEN	DATUM:	20.05.2026
GEZ.:	OM	BL.-NR.:	5G101-2
PROJ.-NR.:	06-21	MABSTAB:	1:50 (81x76)