



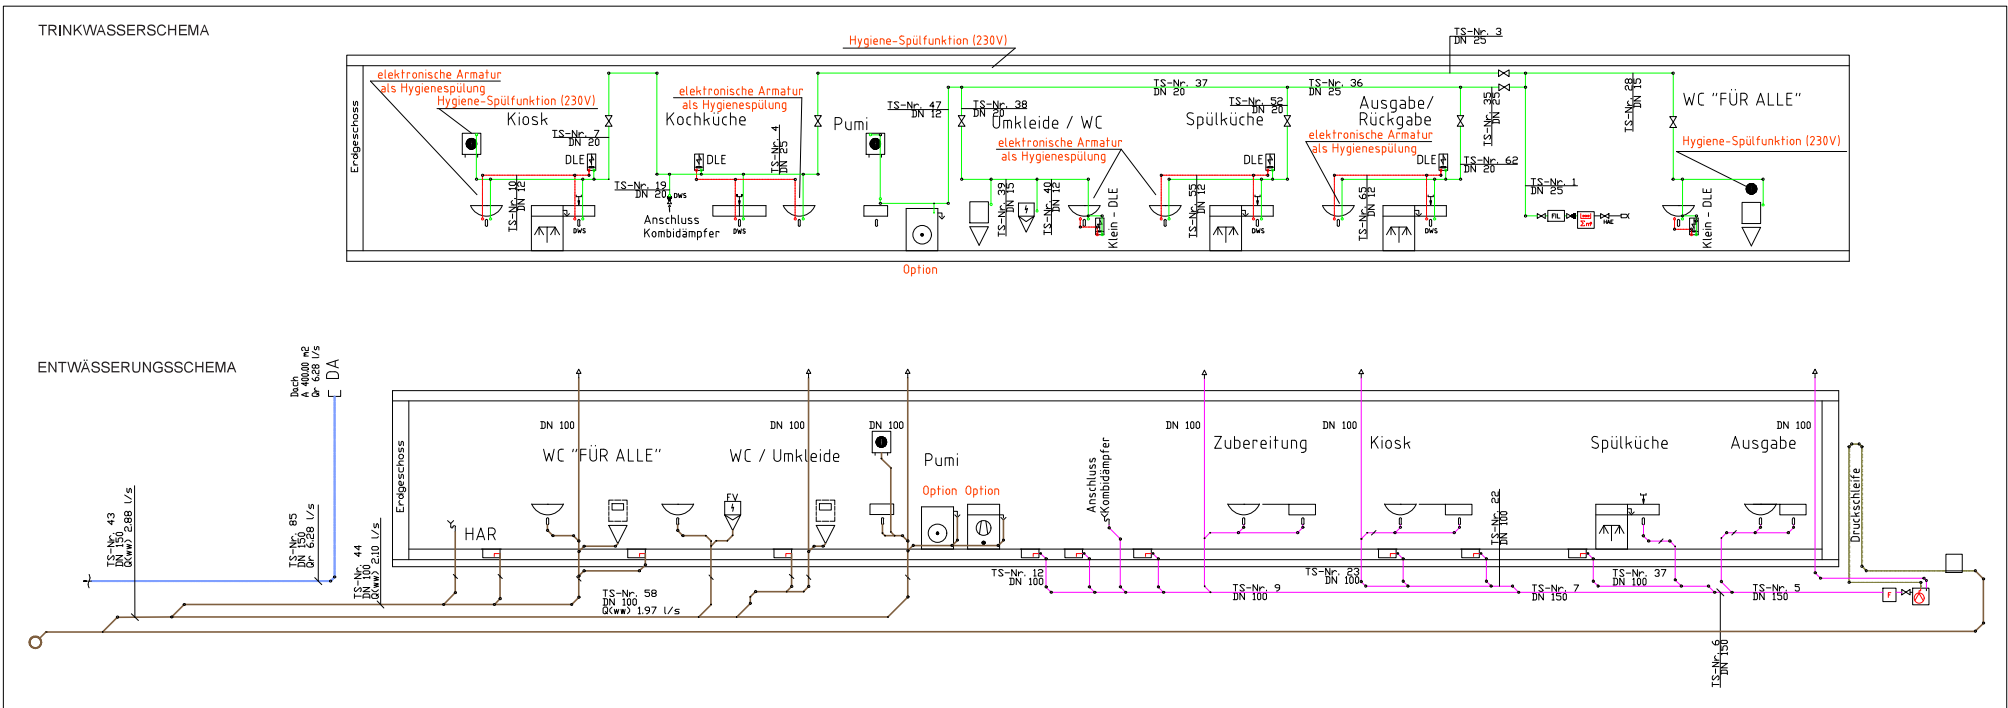

LEGENDE	
	Trinkwasser
	Trinkwarmwasser
	Absperrung Allgemein
	Filter
	Durchlauferhitzer
	Klein - Durchlauferhitzer
	Doppelwandscheibe
	Schmutzwasser
	Schmutzwasserentlüftung
	Schmutzwasser fetthaltig
	Regenwasser
	Hebeanlage
	Fettabscheider

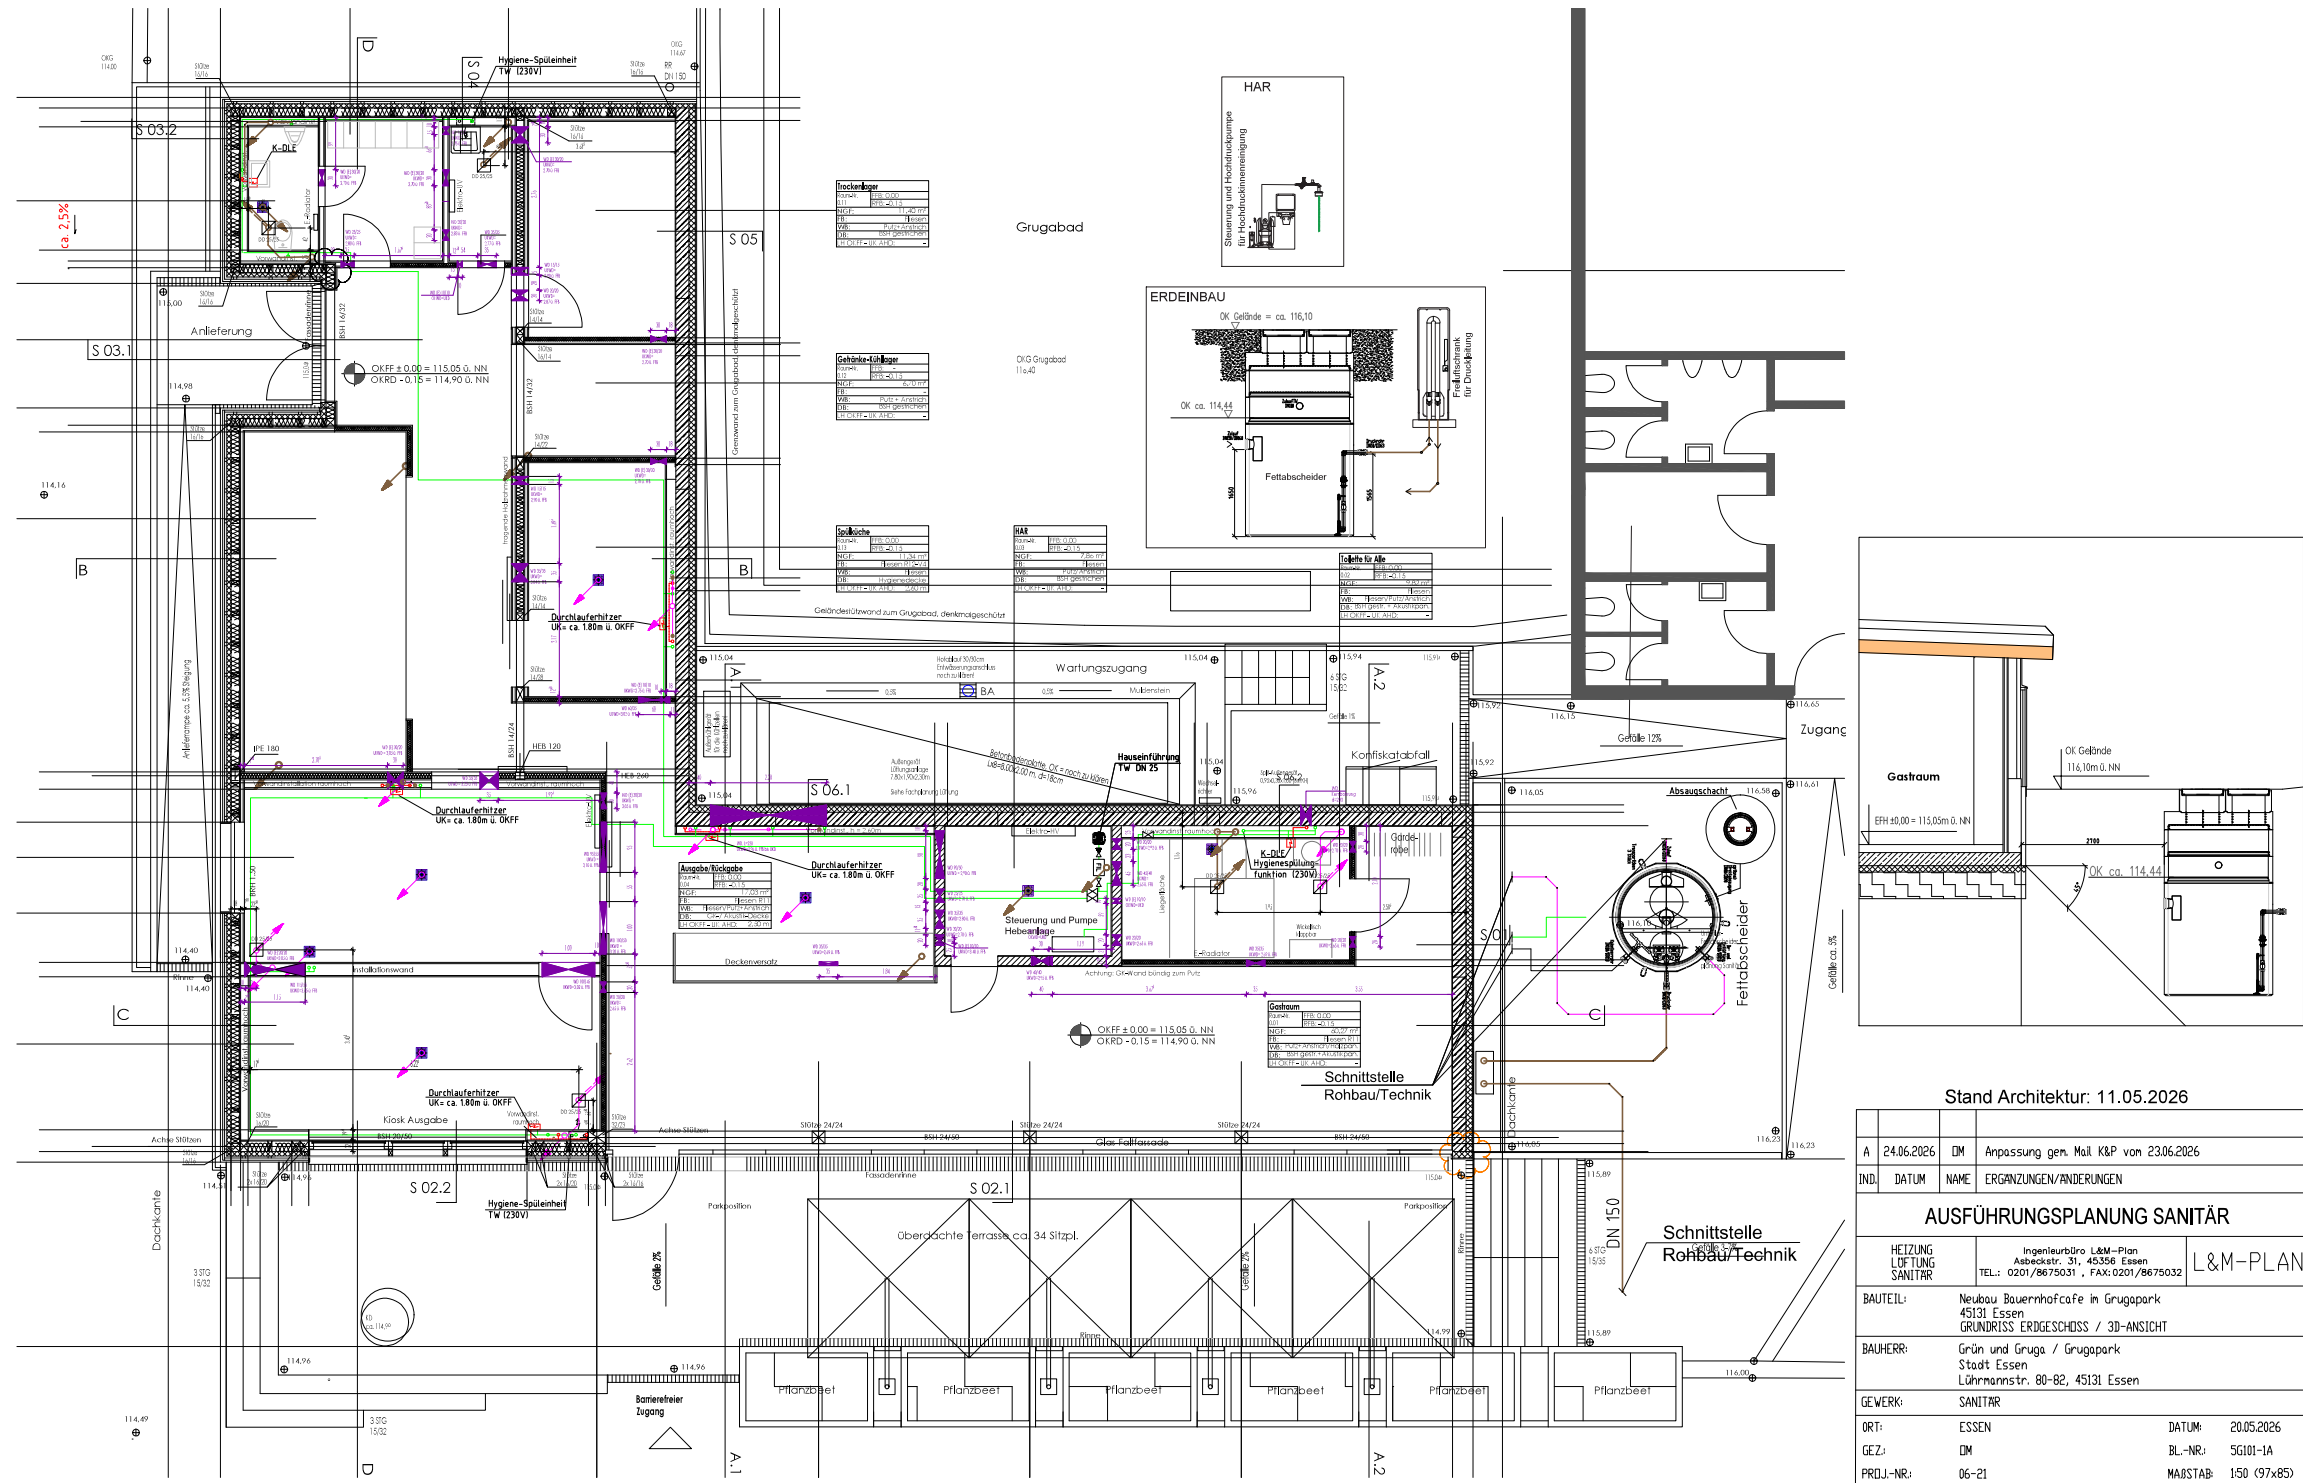

Stand Architektur: 11.05.2026			
A	24.06.2026	DM	Anpassung gem. Mail K&P von 23.06.2026
IND.	DATUM	NAME	ERGÄNZUNGEN/ÄNDERUNGEN
AUSFÜHRUNGSPLANUNG SANITÄR			
HEIZUNG LÖFTUNG SANITÄR	Ingenieurbüro L&M-Plan Asbeckerstr. 31, 45356 Essen TEL.: 0201/8675031, FAX: 0201/8675032		L&M-PLAN
BAUTEIL:	Neubau Bauernhofcafé in Grugapark 45131 Essen GRUNDRISS ERDGESCHOSS / 3D-ANSICHT		
BAUHERR:	Grün und Gruga / Grugapark Stadt Essen Löhmannstr. 80-82, 45131 Essen		
GEWERK:	SANITÄR		
ORT:	ESSEN	DATUM:	20.05.2026
GEZ:	DM	BL.-NR.:	5G101-1A
PROJ.-NR.:	06-21	MAßSTAB:	1:50 (97x85)