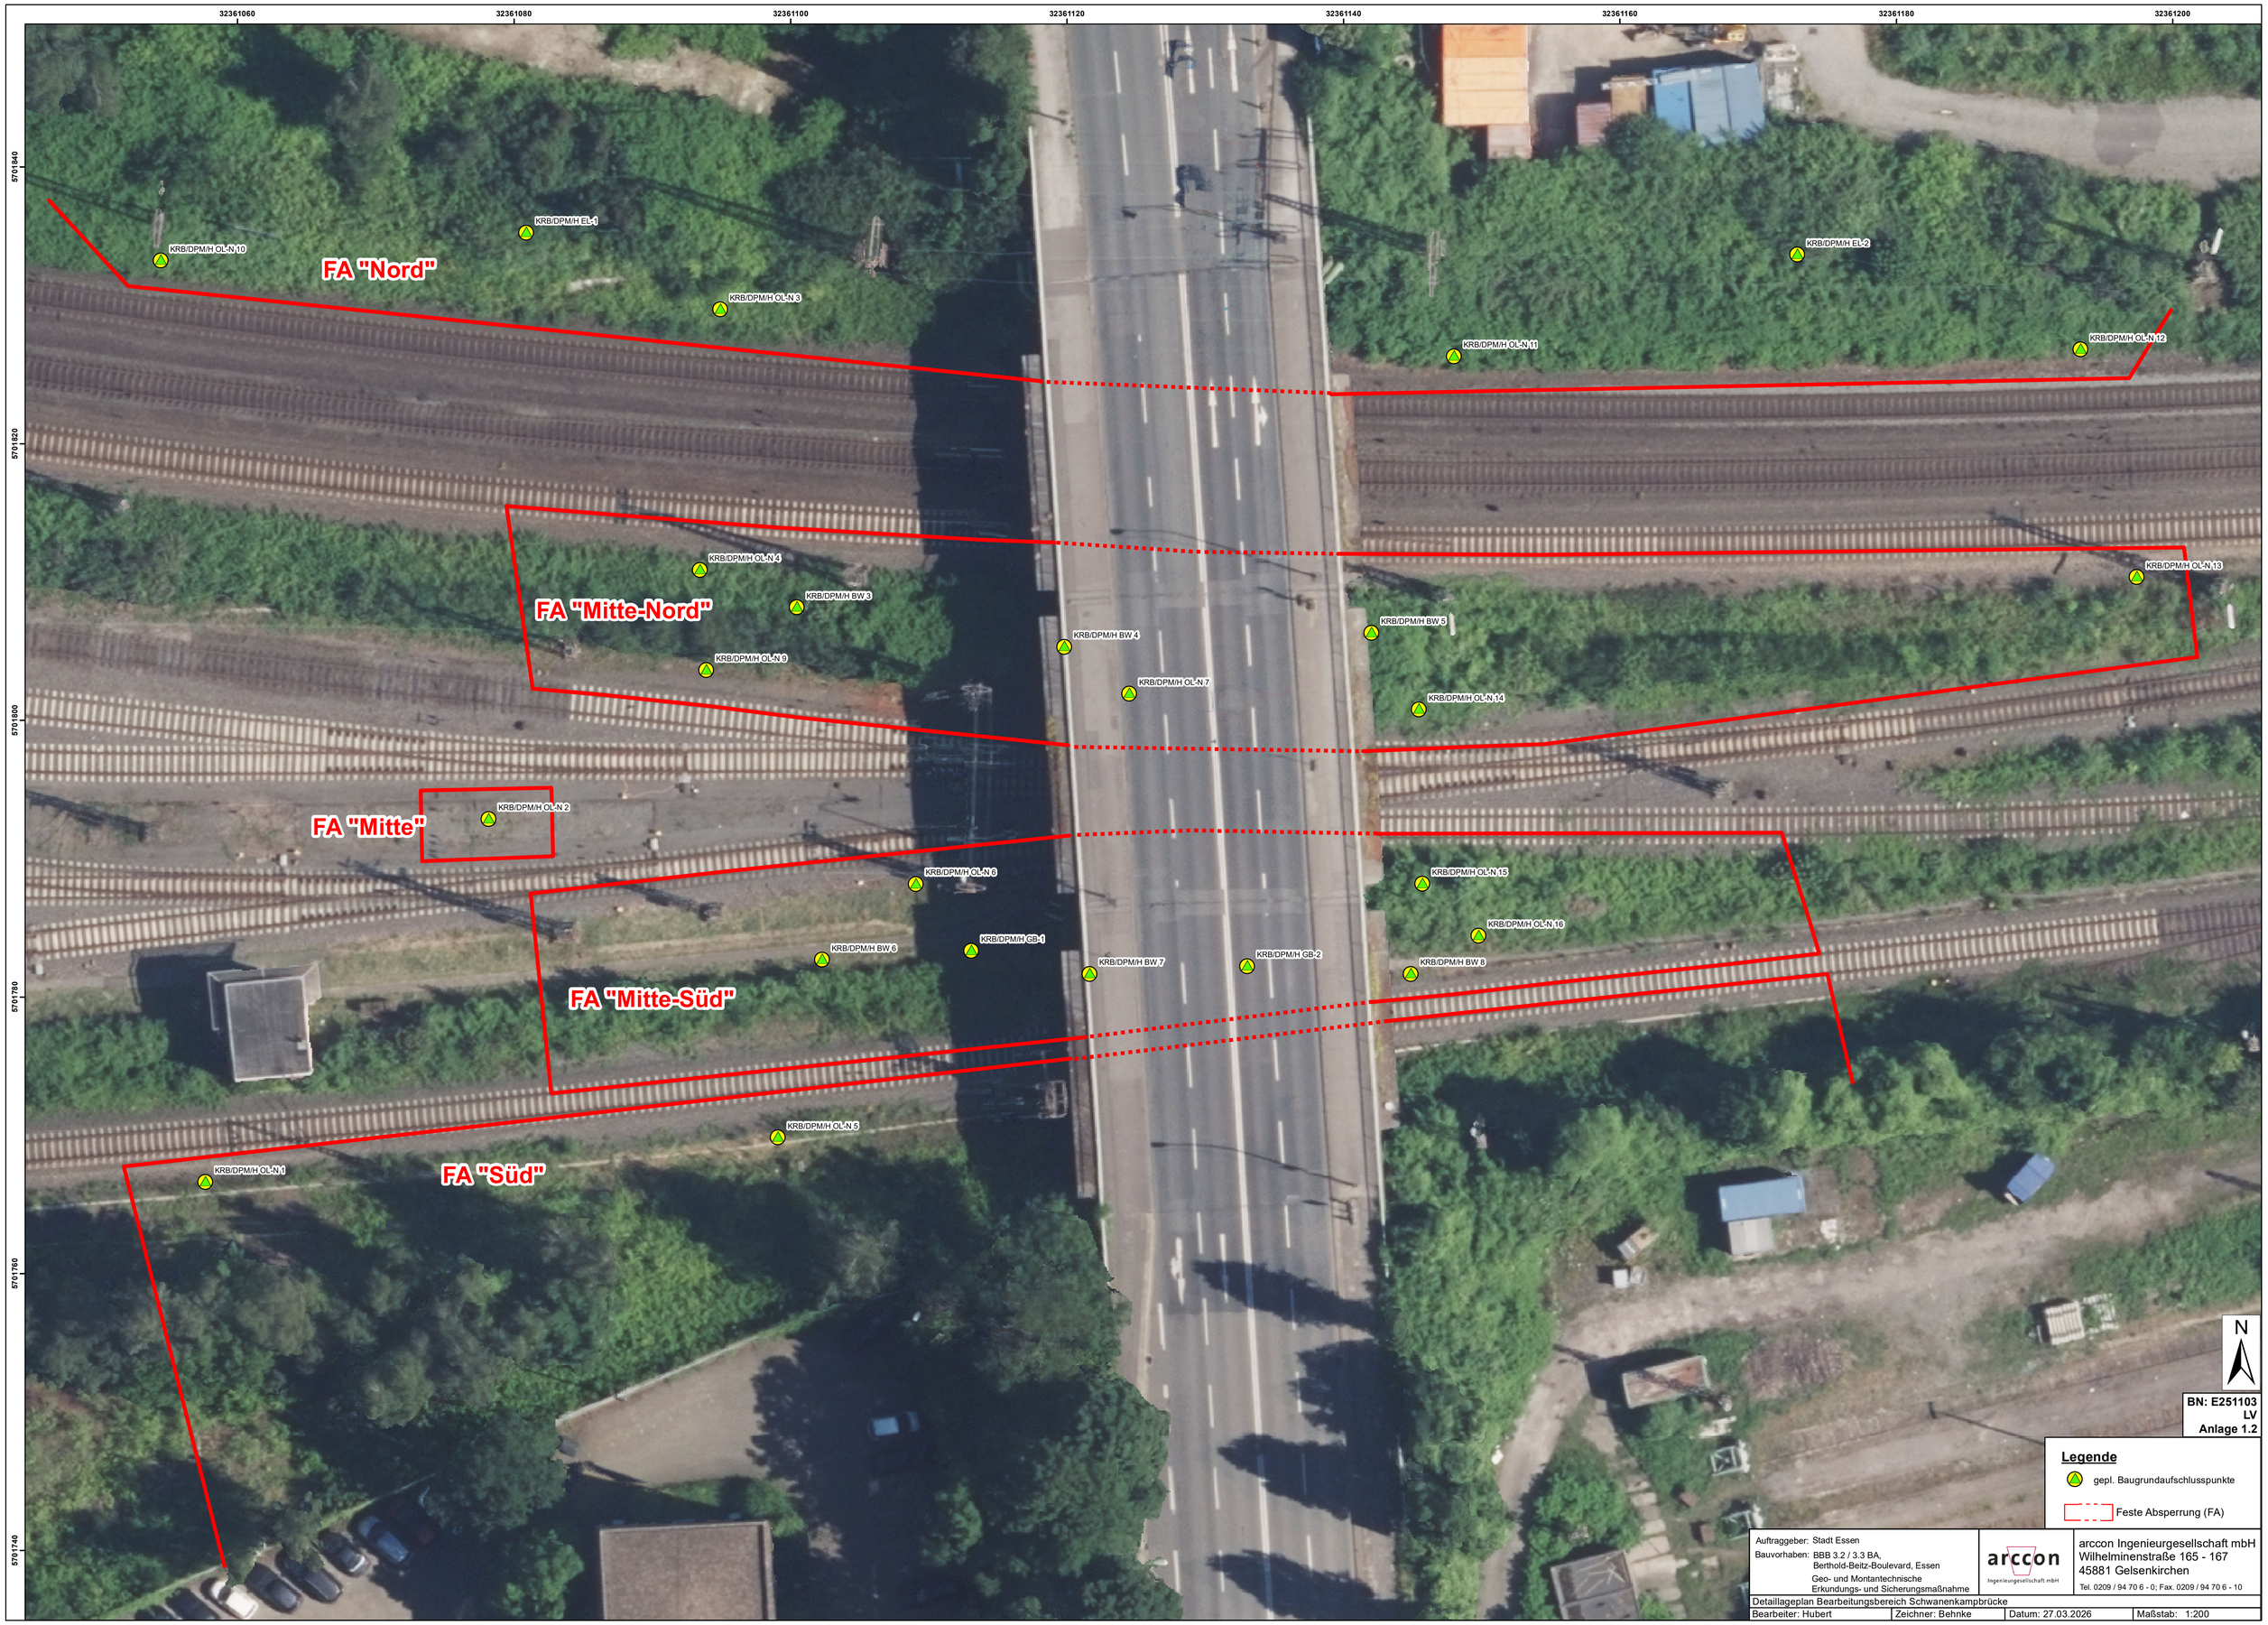
32361060
32361080
32361100
32361120
32361140
32361160
32361180
32361200
5701840
5701820
5701800
5701780
5701760
5701740
FA "Nord"
FA "Mitte-Nord"
FA "Mitte"
FA "Mitte-Süd"
FA "Süd"
KRB/DPM/H EL-1
KRB/DPM/H EL-2
KRB/DPM/H OL-N 10
KRB/DPM/H OL-N 3
KRB/DPM/H OL-N 11
KRB/DPM/H OL-N 12
KRB/DPM/H OL-N 4
KRB/DPM/H BW 3
KRB/DPM/H OL-N 9
KRB/DPM/H BW 4
KRB/DPM/H OL-N 7
KRB/DPM/H BW 5
KRB/DPM/H OL-N 13
KRB/DPM/H OL-N 14
KRB/DPM/H OL-N 2
KRB/DPM/H OL-N 6
KRB/DPM/H GB-1
KRB/DPM/H BW 6
KRB/DPM/H BW 7
KRB/DPM/H GB-2
KRB/DPM/H OL-N 15
KRB/DPM/H OL-N 16
KRB/DPM/H BW 8
KRB/DPM/H OL-N 5
KRB/DPM/H OL-N 1
N
BN: E251103
LV
Anlage 1.2
Legende
gepl. Baugrundaufschlusspunkte
Feste Absperrung (FA)
Auftraggeber: Stadt Essen
Bauvorhaben: BBB 3.2 / 3.3 BA,
Berthold-Beitz-Boulevard, Essen
Geo- und Montantechnische
Erkundungs- und Sicherungsmaßnahme
arccon
Ingenieurgesellschaft mbH
arccon Ingenieurgesellschaft mbH
Wilhelminenstraße 165 - 167
45881 Gelsenkirchen
Tel. 0209 / 94 70 6 - 0; Fax. 0209 / 94 70 6 - 10
Detaillageplan Bearbeitungsbereich Schwanenkampbrücke
Bearbeiter: Hubert
Zeichner: Behnke
Datum: 27.03.2026
Maßstab: 1:200