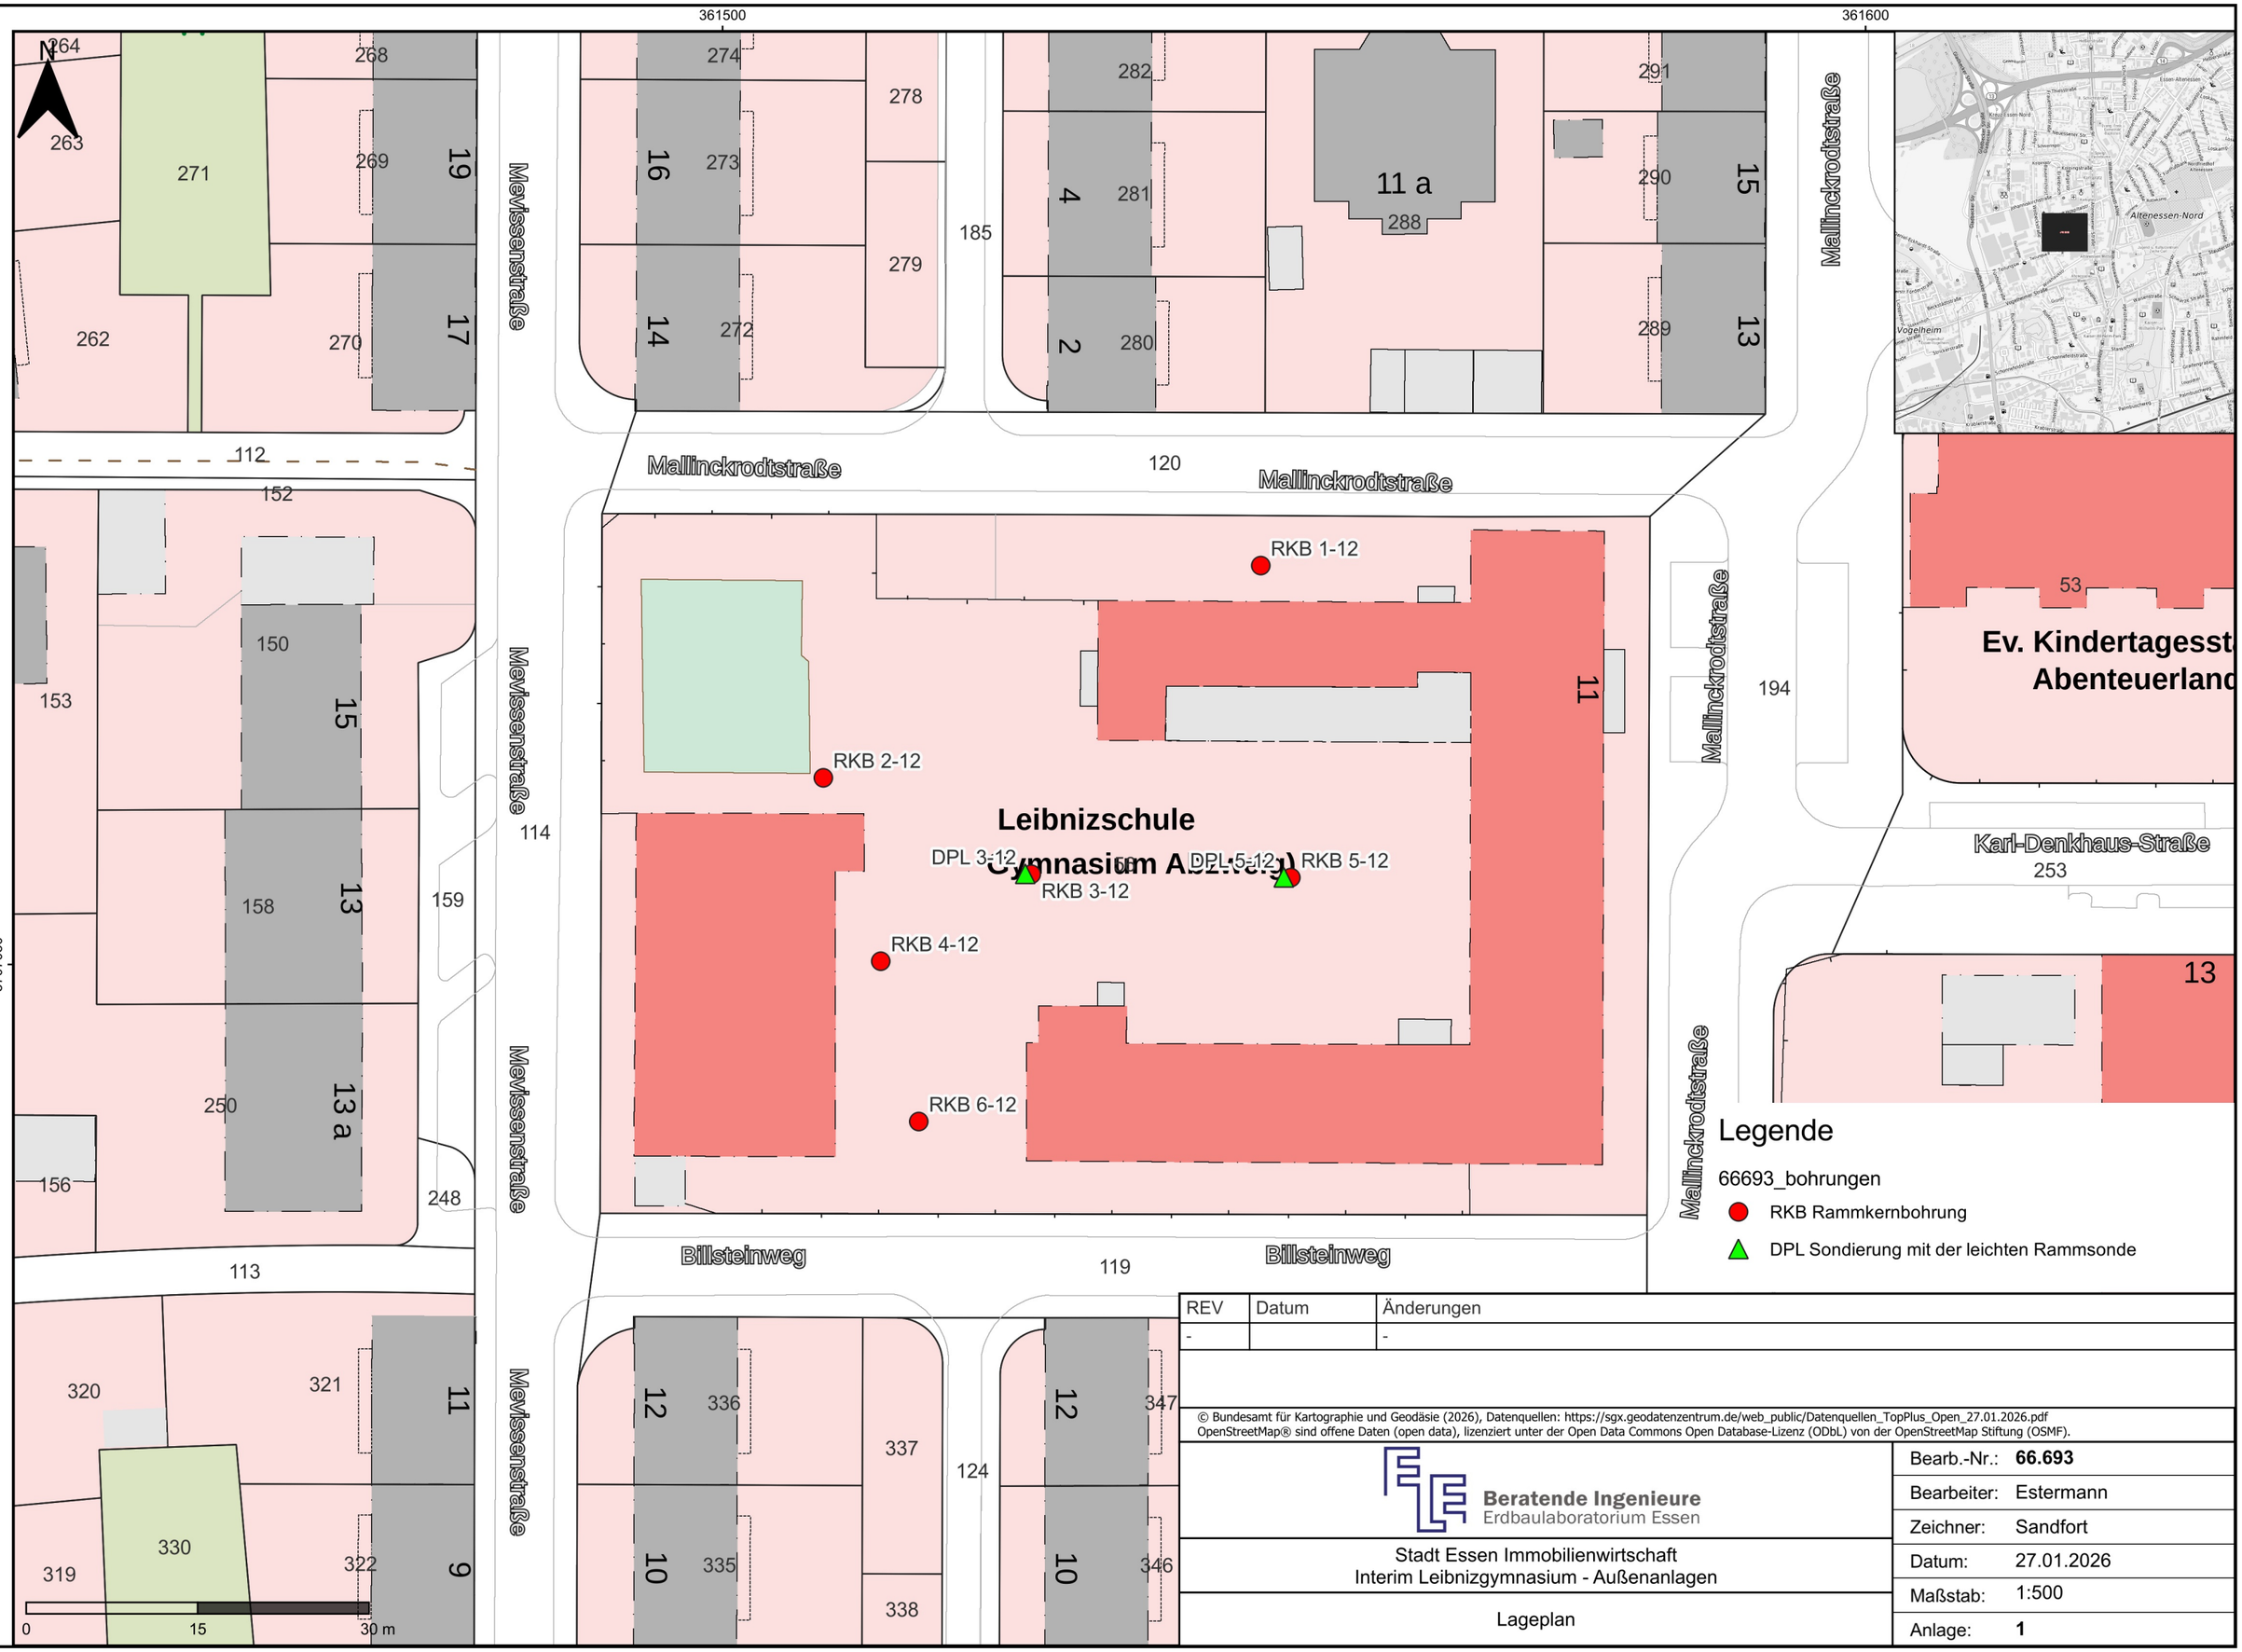

F:\66\693\05_TU ELE\06_GIS\MXD\66693_01_lage_001_2.qgz

REV	Datum	Änderungen
-		-

© Bundesamt für Kartographie und Geodäsie (2026), Datenquellen: https://sgx.geodatenzentrum.de/web_public/Datenquellen_TopPlus_Open_27.01.2026.pdf
OpenStreetMap® sind offene Daten (open data), lizenziert unter der Open Data Commons Open Database-Lizenz (ODbL) von der OpenStreetMap Stiftung (OSMF).

Beratende Ingenieure
Erdbaulaboratorium Essen

Stadt Essen Immobilienwirtschaft
Interim Leibnizgymnasium - Außenanlagen

Lageplan

Bearb.-Nr.:	**66.693**
Bearbeiter:	Estermann
Zeichner:	Sandfort
Datum:	27.01.2026
Maßstab:	1:500
Anlage:	**1**

Blattgröße: 297x420