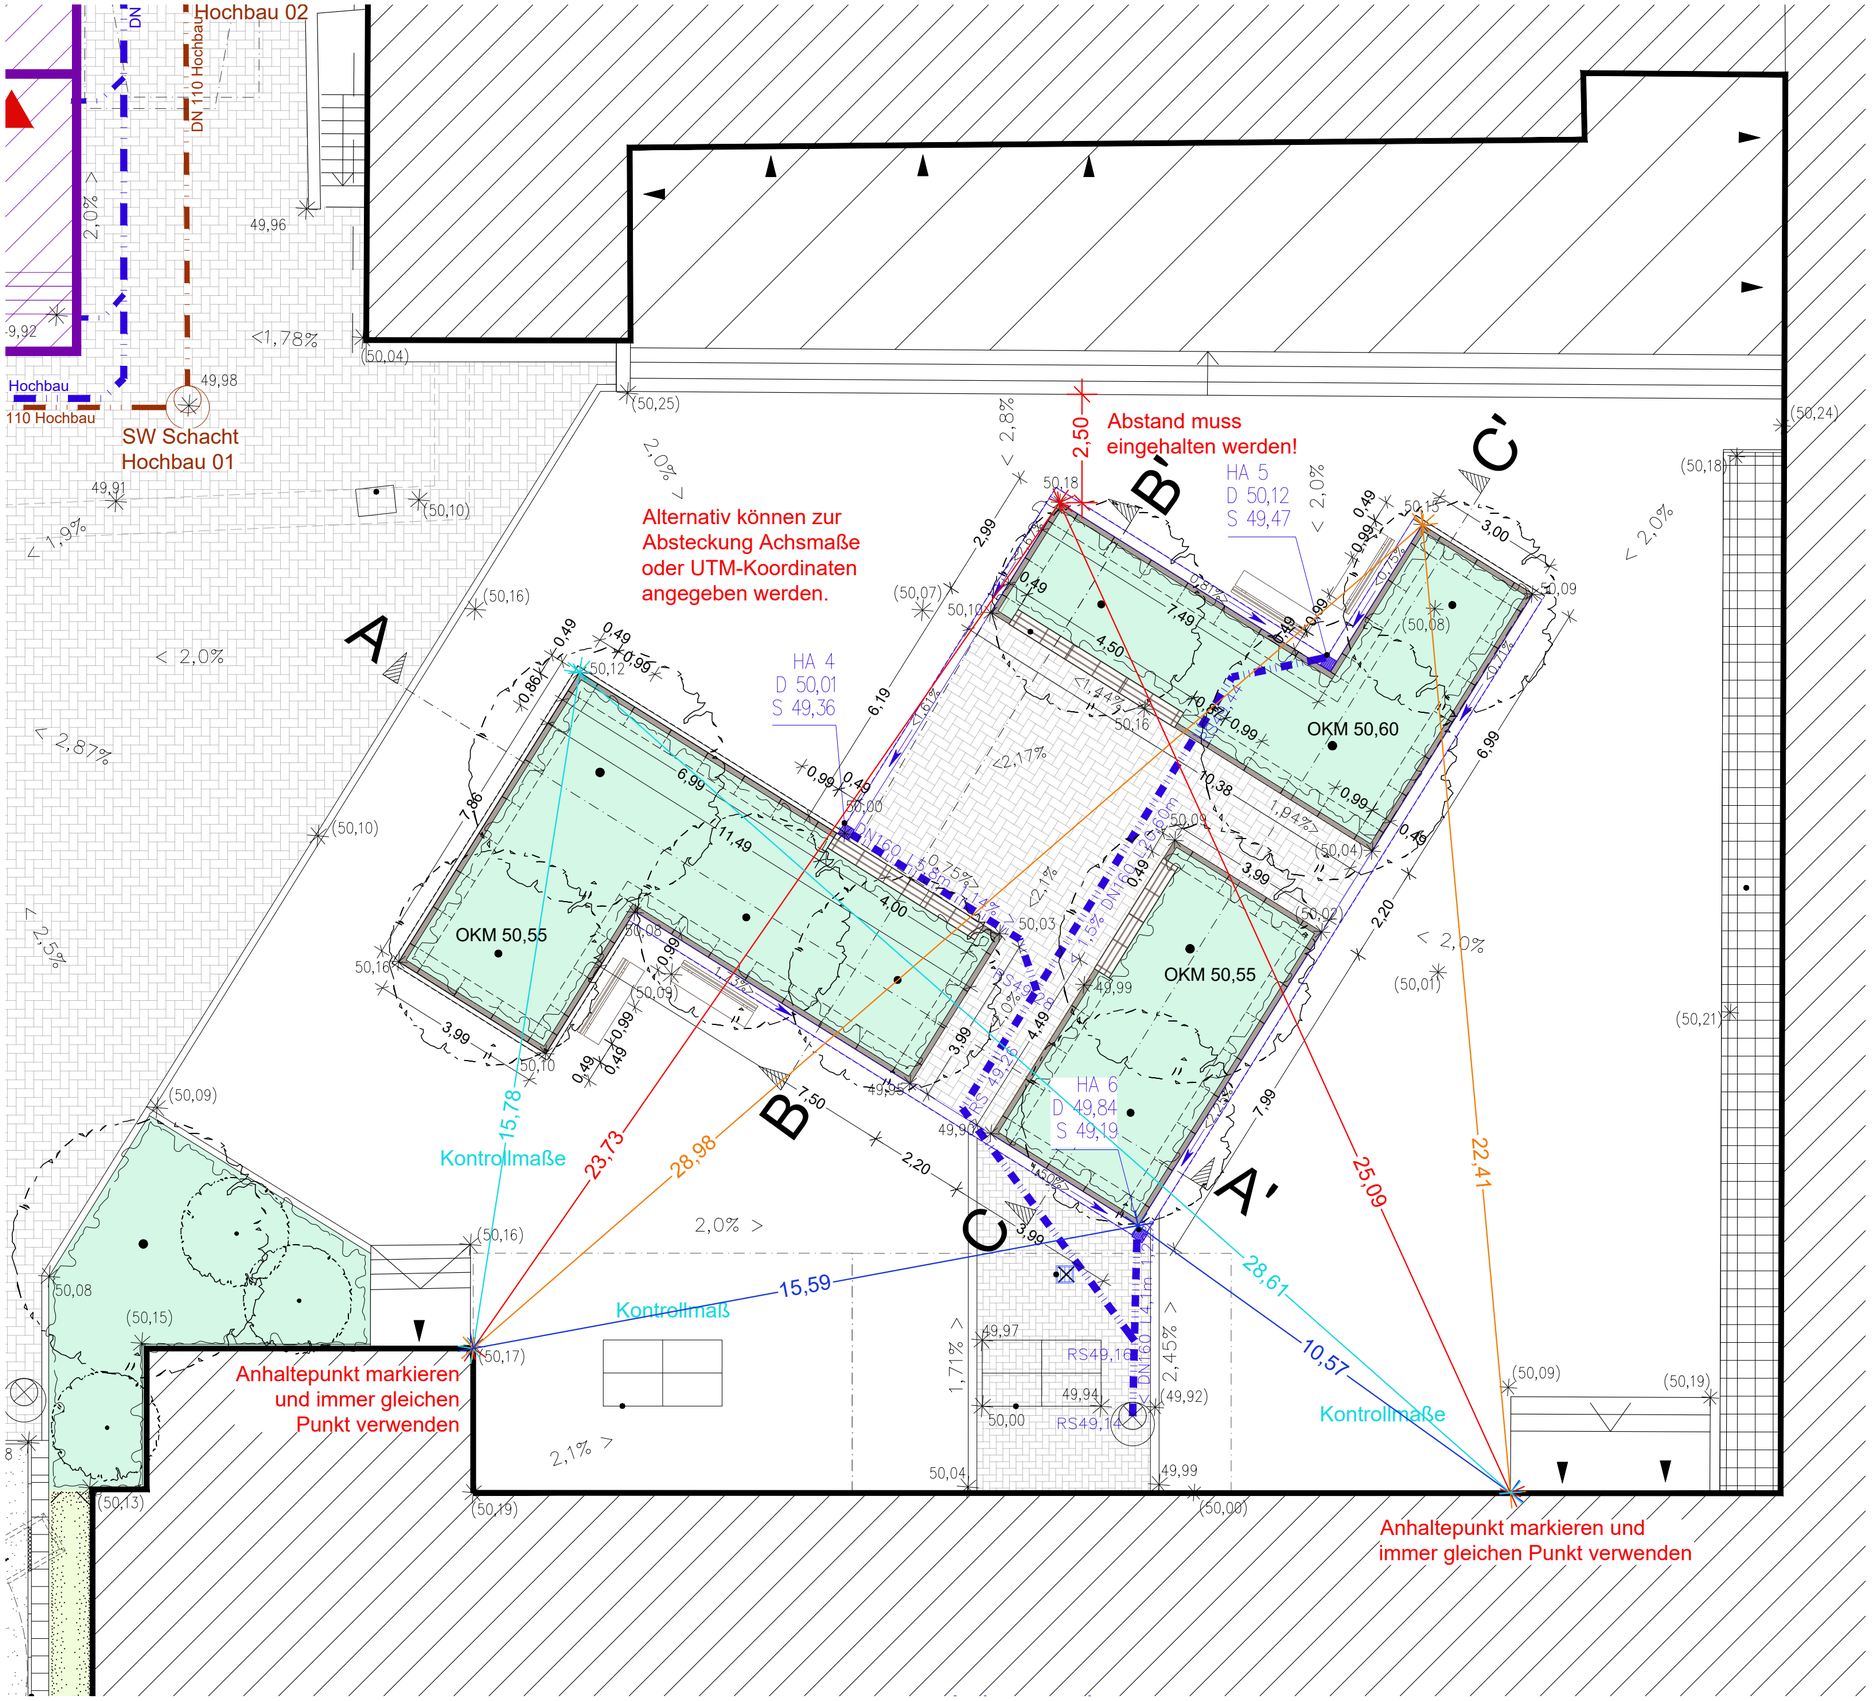

GEPLANT VORHANDEN

- Baum
- Gebäude
- Pflasterfläche
- Asphaltfläche
- Betonplatten
- Pflanzfläche
- Rasenfläche
- Entwässerungsleitung (Strichstärke = DN; NW/ SW)
- Revisionsschacht
- Wegeleuchte
- Stabgitterzaun Höhe 1,20m
- Bänke
- Ringgummimatten
- Betonelement mit Sitzauflage in L-Stein integriert
- Läufer um Hochbeet
- Rinne mit Abflussrichtung
- Hofablauf
- Straßenablauf
- 2,0% > 50,05 — Gefälle
- (50,16) — Höhe Planung/ Bestand

DATUM	ÄNDERUNG	BE.
23.04.2026	Höhen ergänzt, Absteckmaße farbig unterschieden	wi
	(50,16)	

Bauvorhaben

Interim Leibniz–Gymnasium

Mallinckrodtstraße 11
45329 Essen

Bauherr

Immobilienwirtschaft
Stadt Essen
Lindenallee 59–67
45127 Essen

STADT ESSEN

Planinformationen

Zeichnung	Detailplan–Hochbeete
Maßstab	1:100
Blatt–Nr.	3.1
gez.	wi
Datum	02.04.2026