




Schnitt A-A'

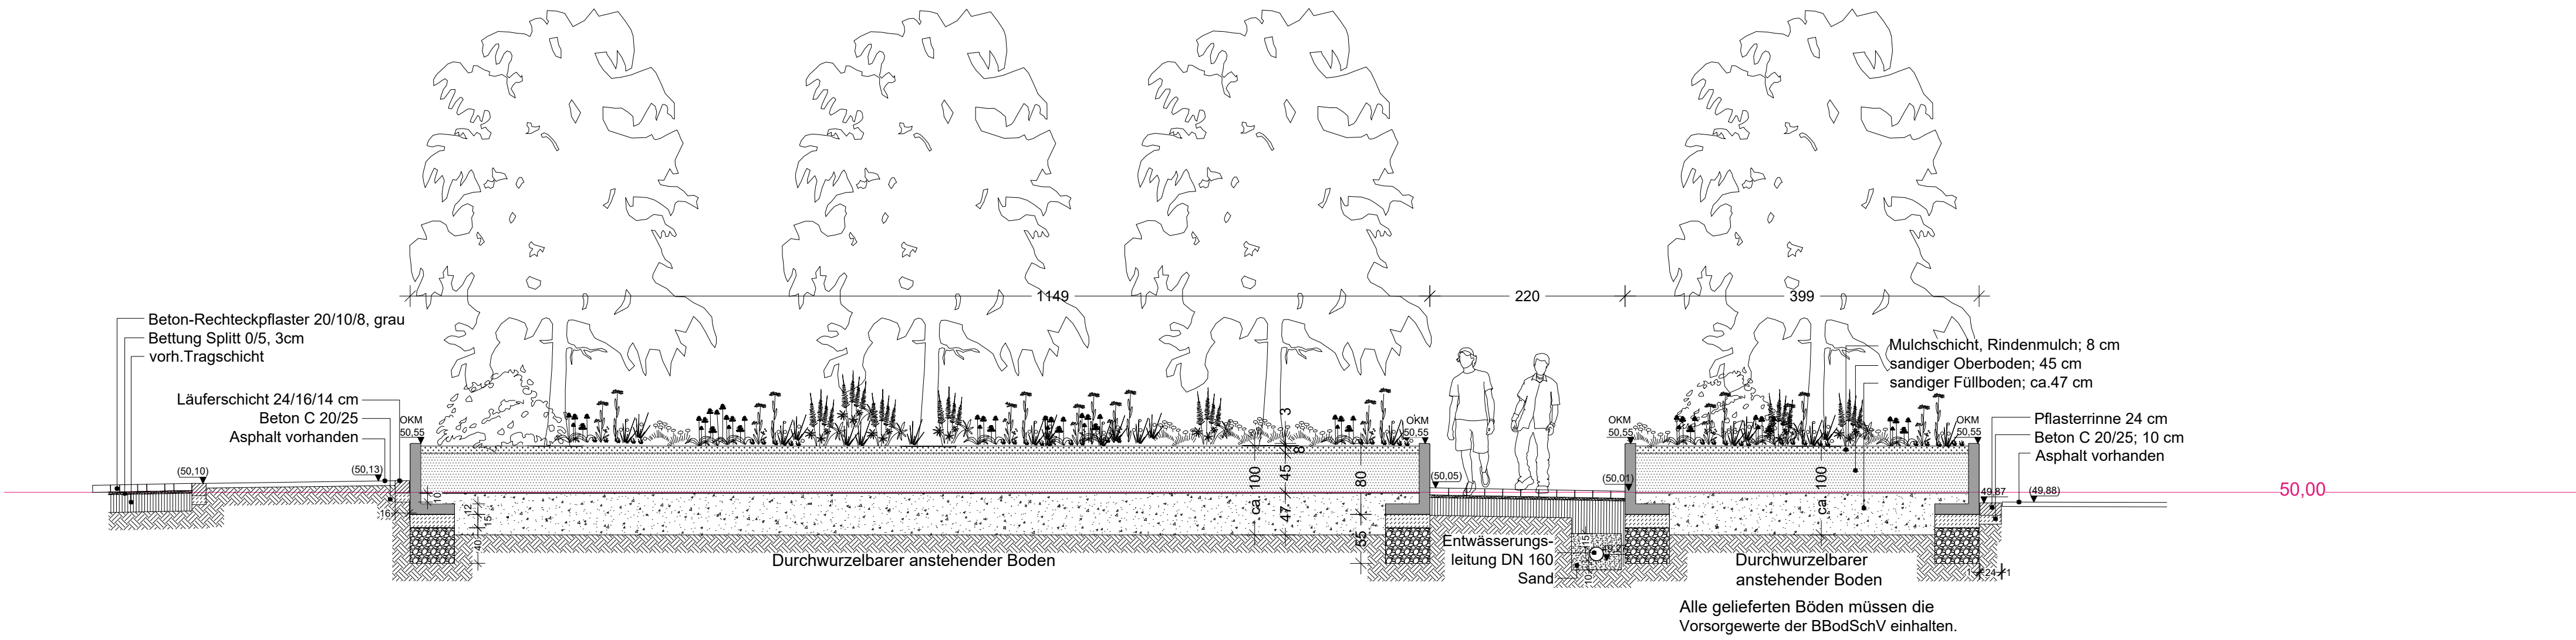

Schnitt B-B'

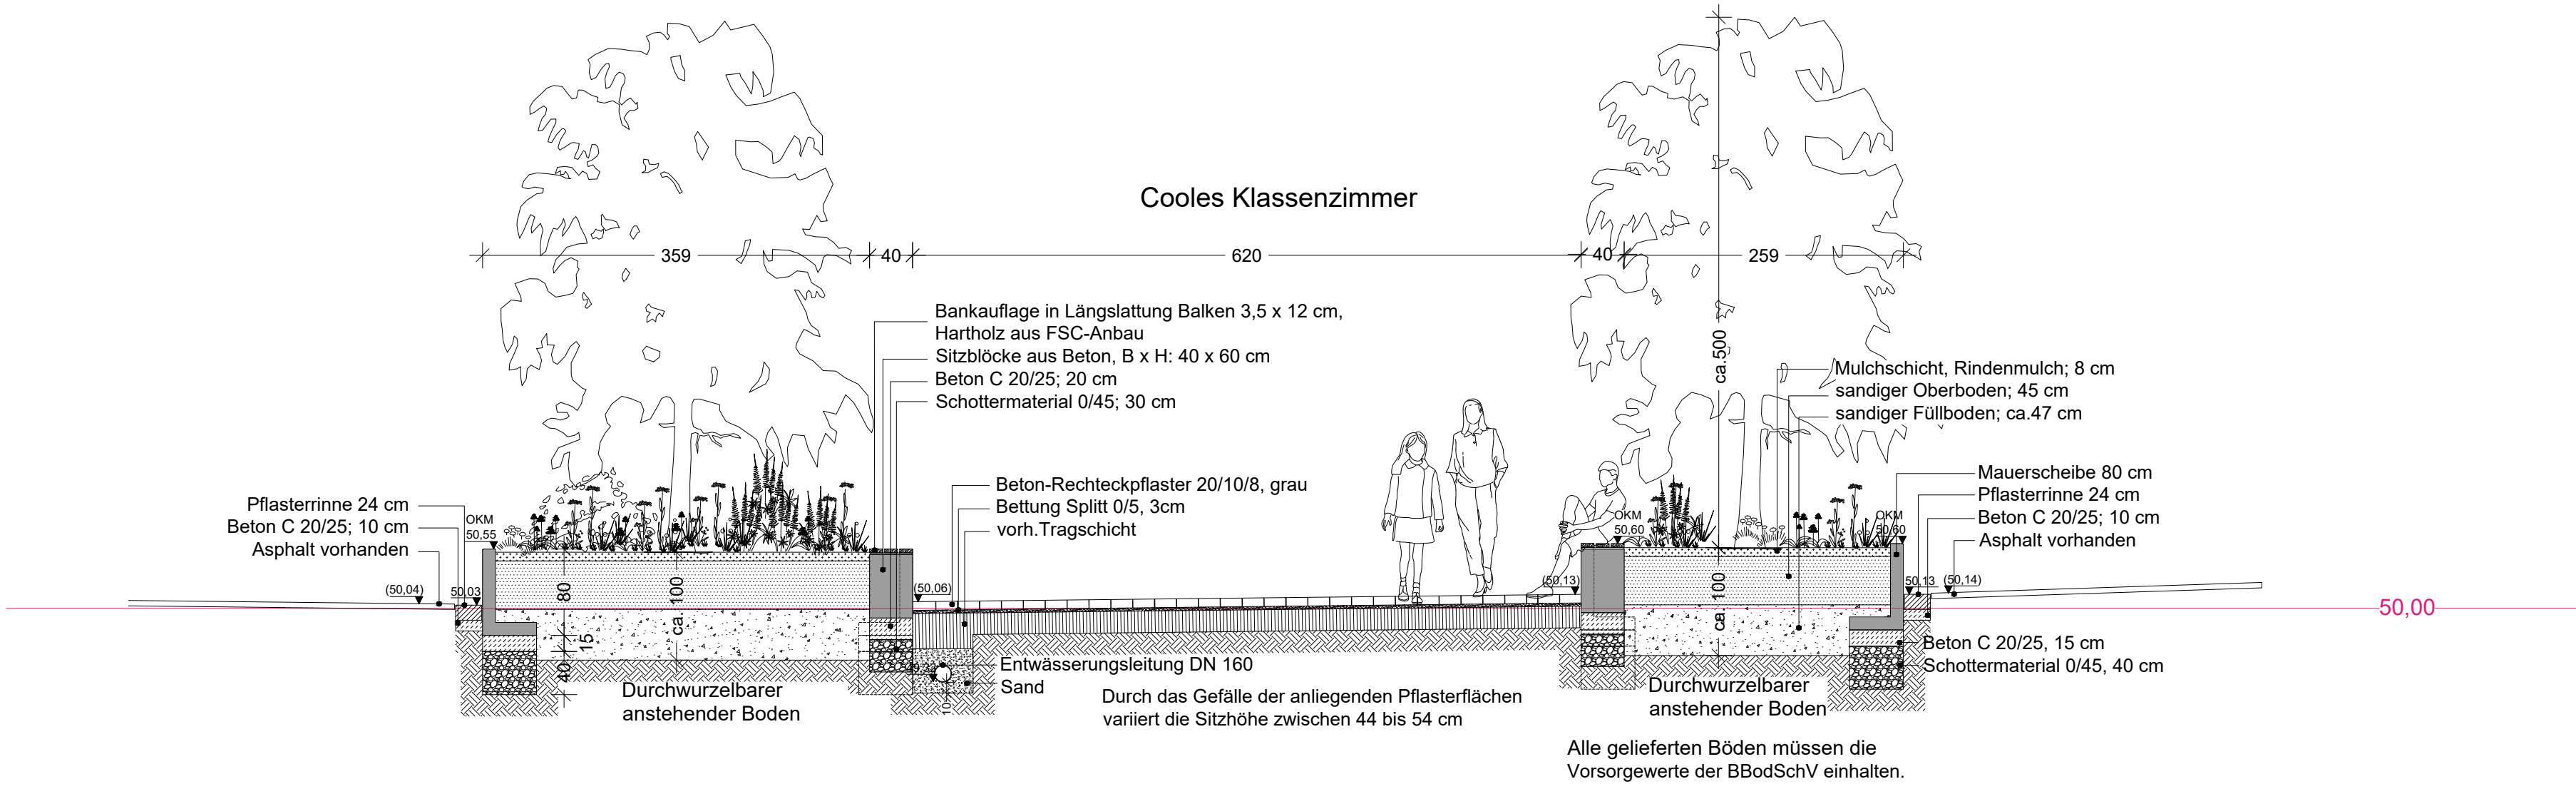

Schnitt C-C'

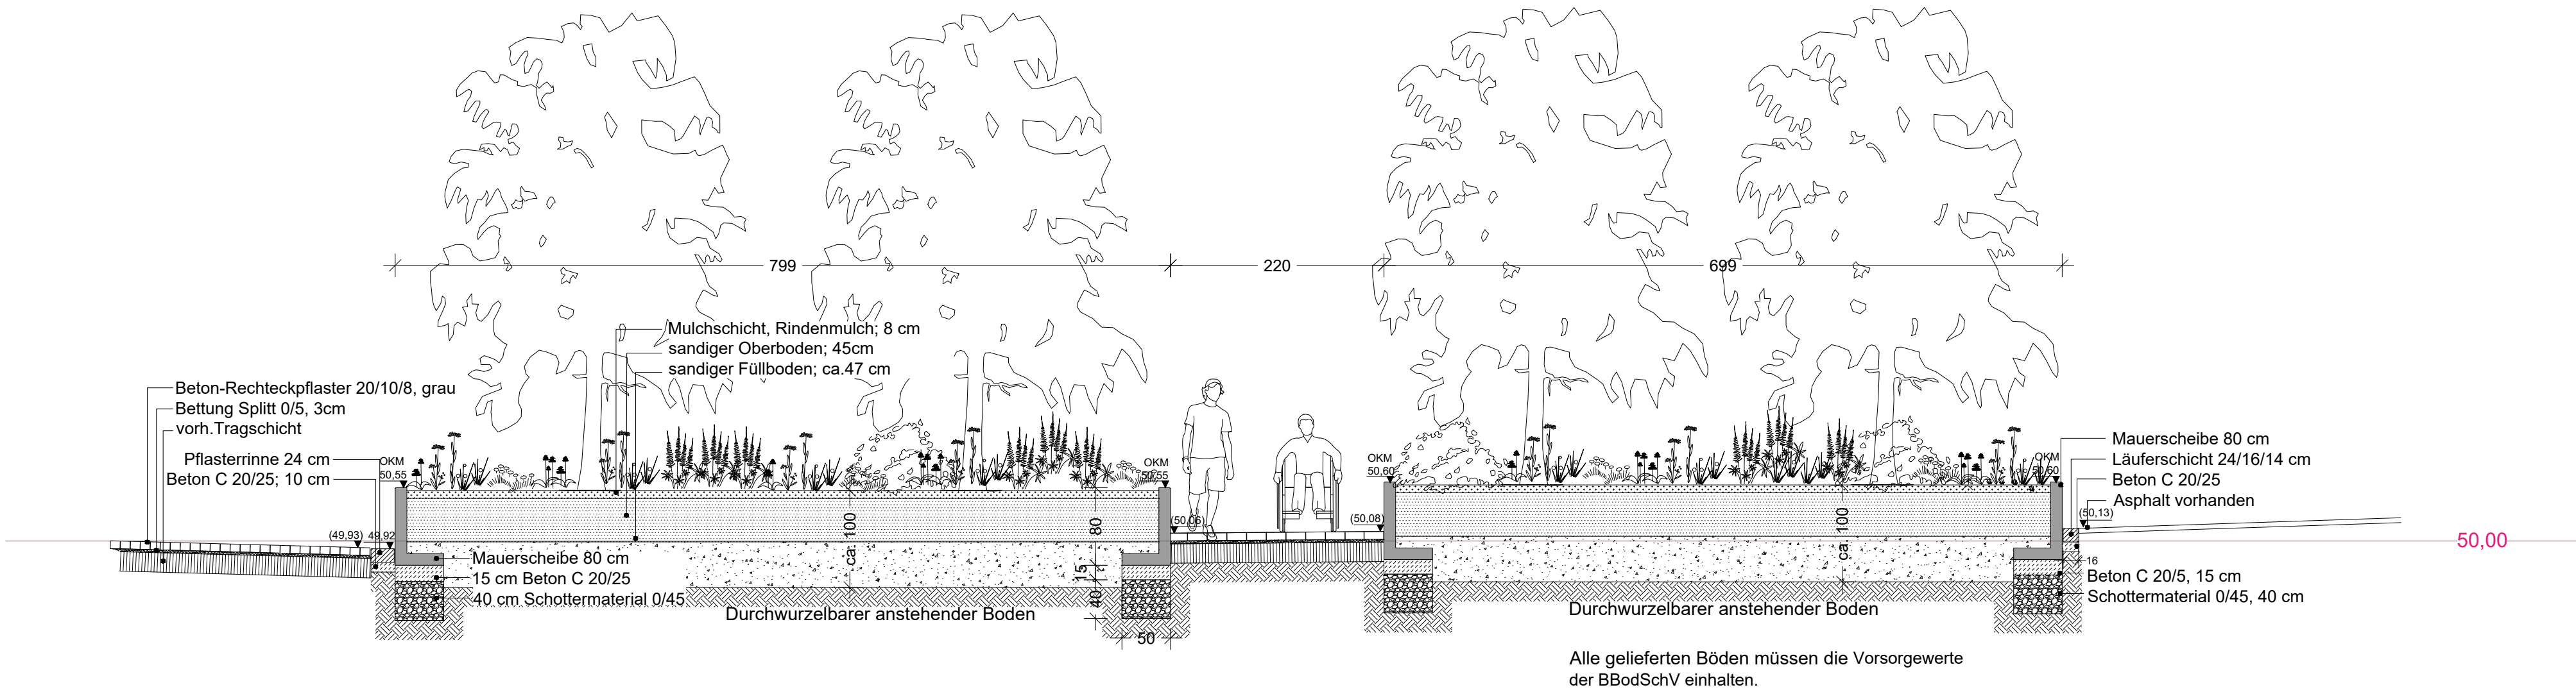

DATUM	ÄNDERUNG	BE.
20.04.26	Lage anstehender Boden + Material gem. LV angepasst	wi

**Bauvorhaben**

Interim Leibniz-Gymnasium  
Mallinckrodtstraße 11  
45329 Essen

**Bauherr**

Immobilienwirtschaft  
Stadt Essen  
Lindenallee 59–67  
45127 Essen

**STADT  
ESSEN**

Planinformationen	
Zeichnung	Detailplan-Hochbeete
Maßstab	1: 50
Blatt-Nr.	4.1.1
gez.	tk, ad, wi
Datum	02.04.2026