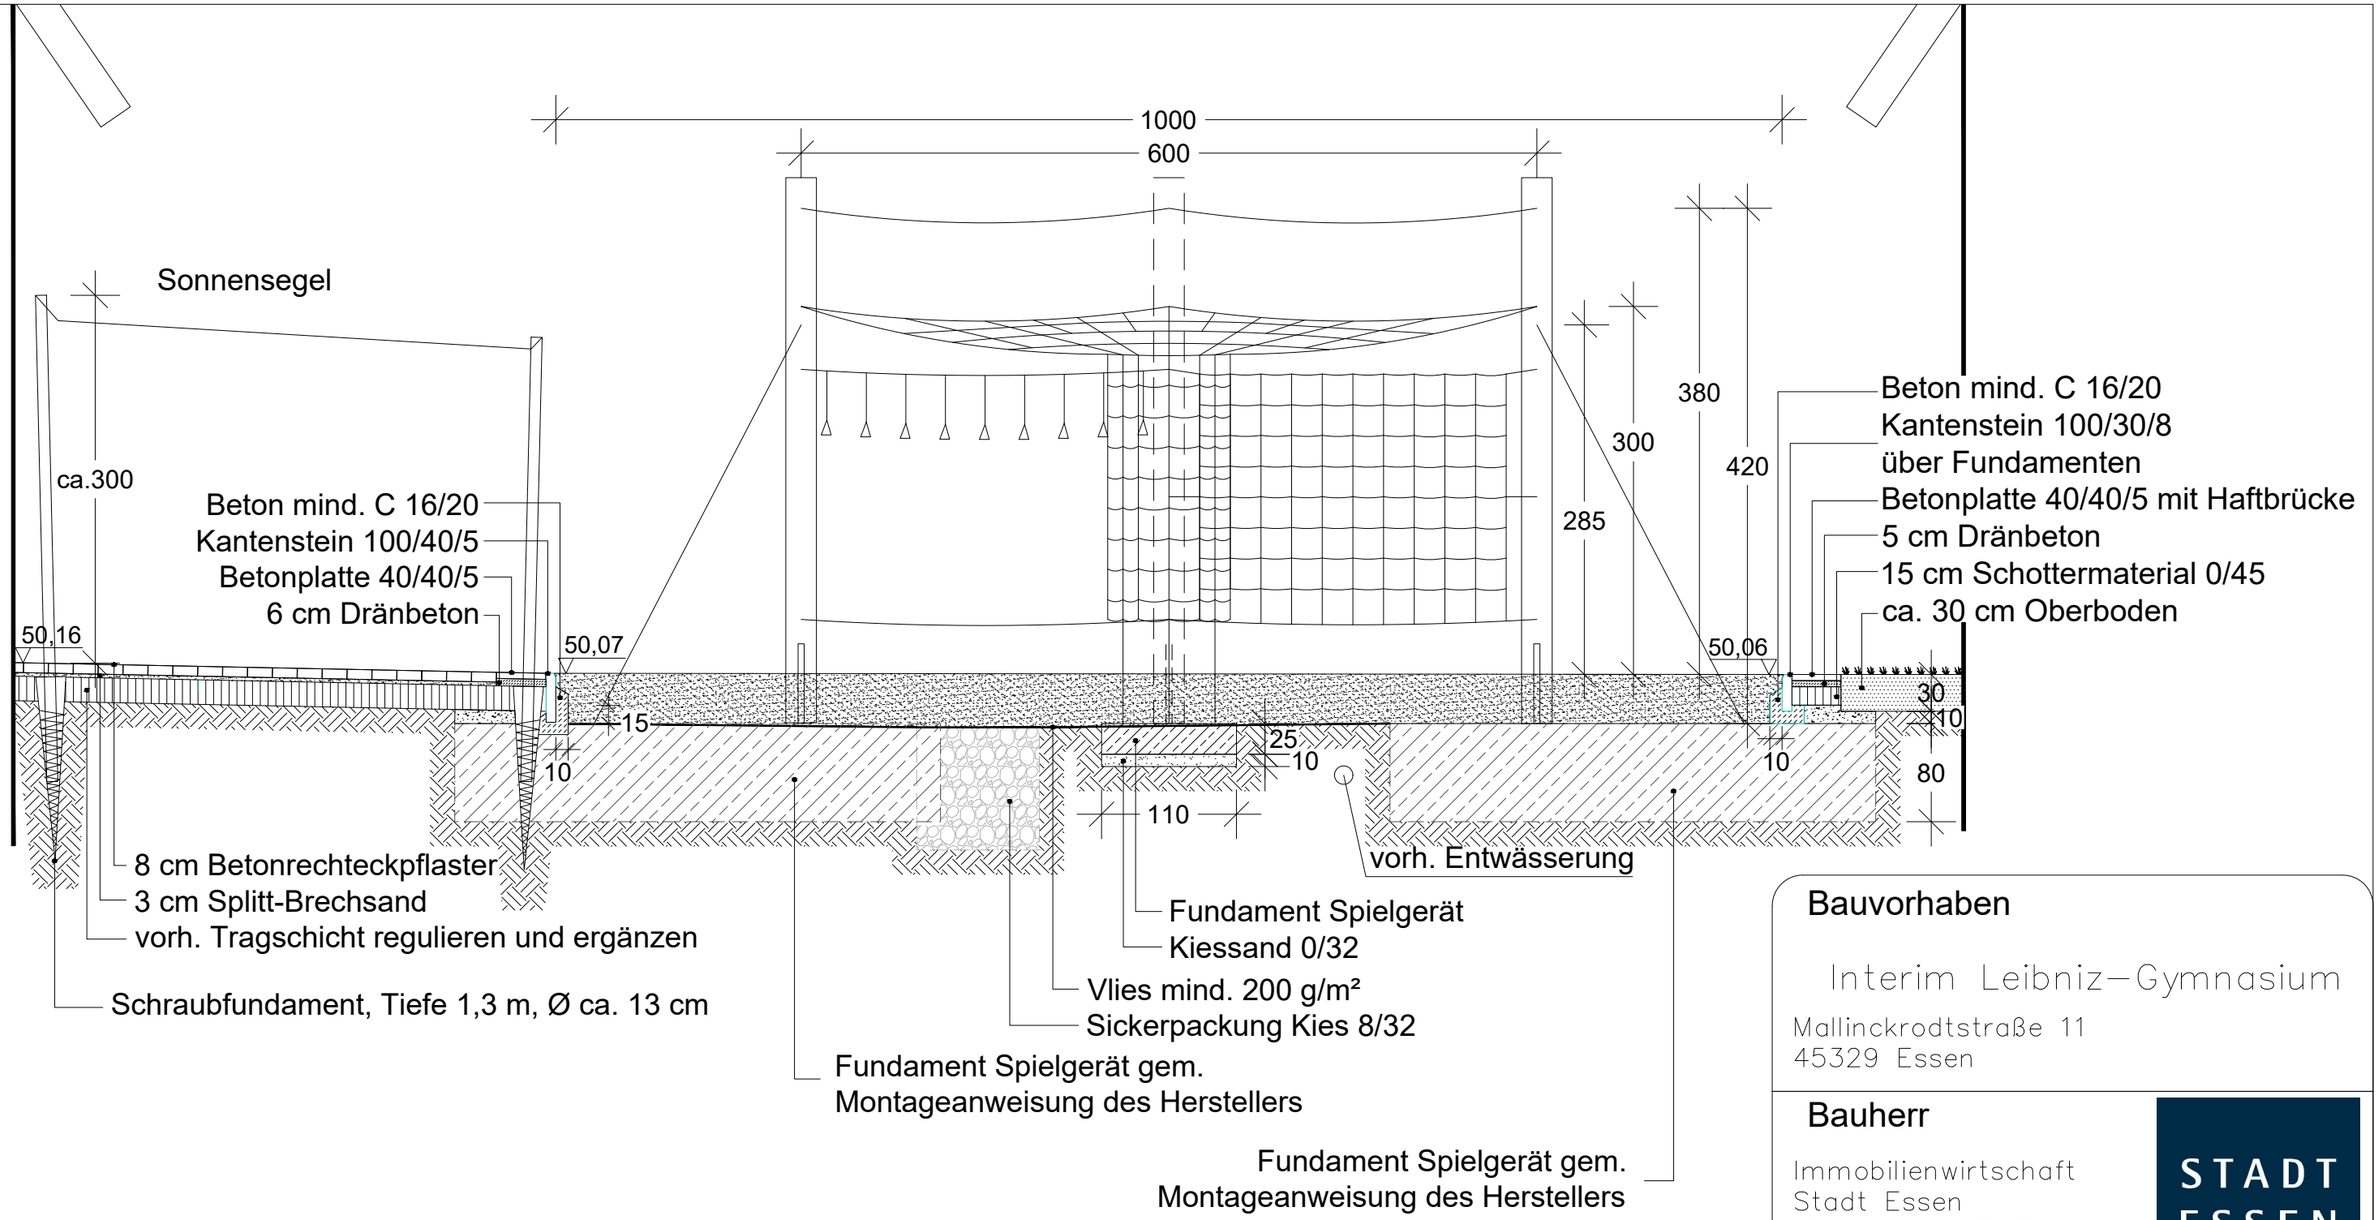

Schnitt F - F' Maßstab 1: 50

DATUM	ÄNDERUNG	BE.
25.04.2026	Schraubfundament, Plattenband, Wegegefälle	wi

Bauvorhaben

Interim Leibniz–Gymnasium

Mallinckrodtstraße 11
45329 Essen

Bauherr

Immobilienwirtschaft
Stadt Essen
Lindenallee 59–67
45127 Essen

STADT ESSEN

Planinformationen

Zeichnung	Schnitt
Maßstab	1:50
Blatt–Nr.	4.2.1
gez.	tk
Datum	15.04.2026