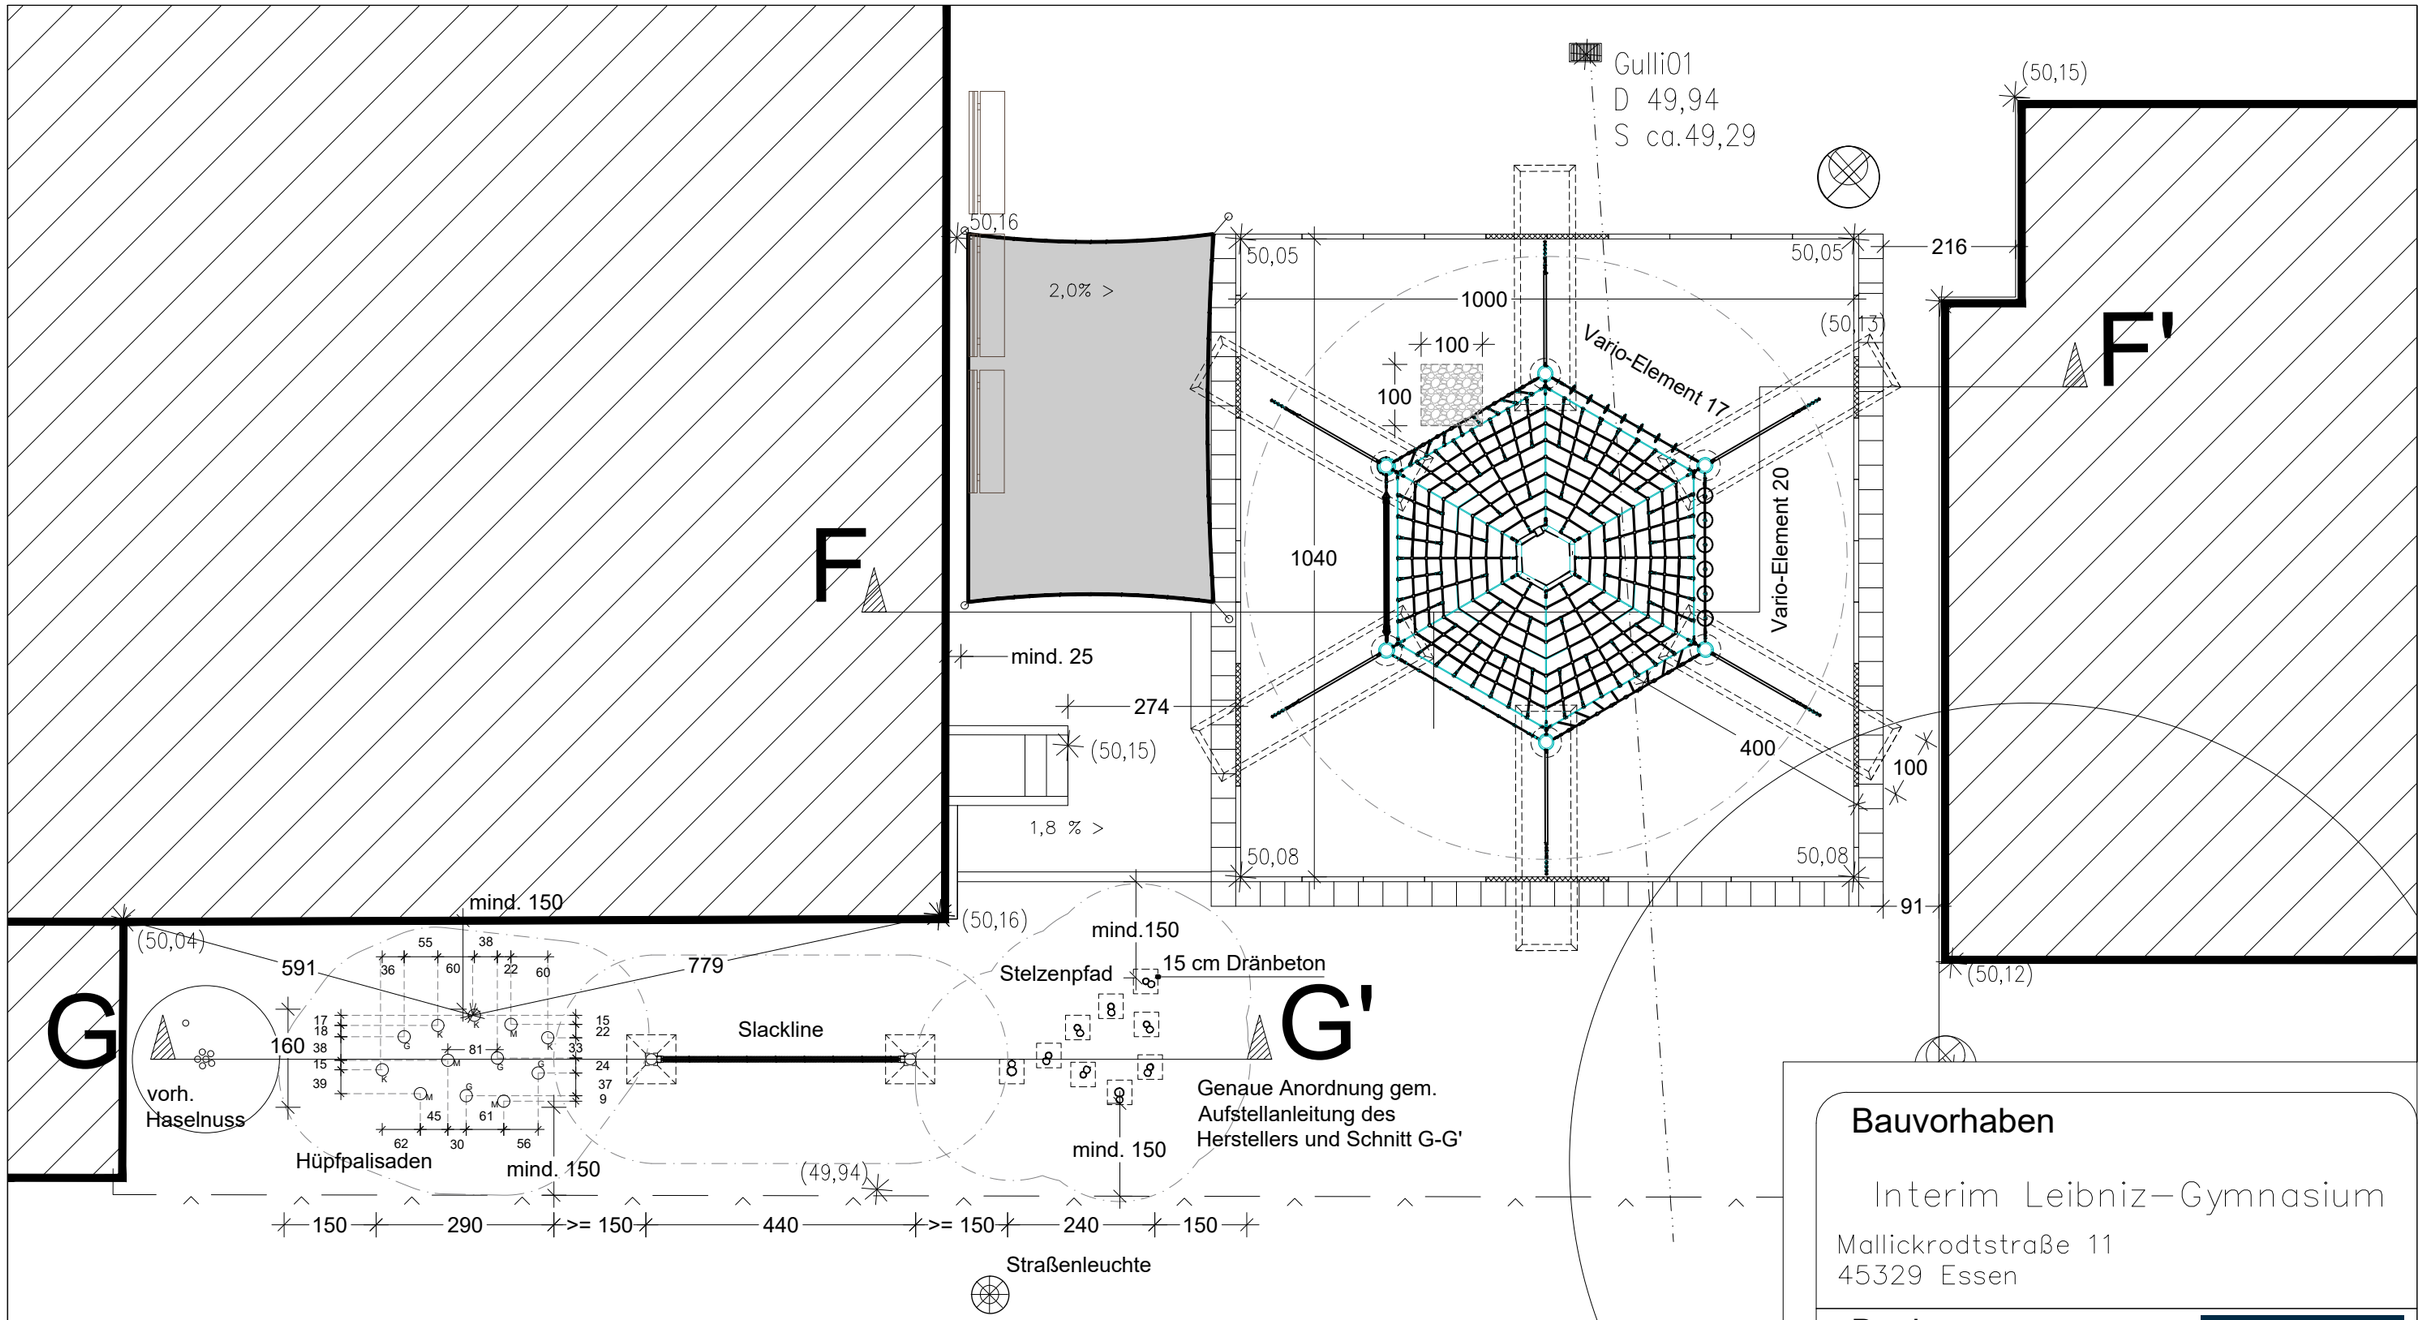

Legende

	Kanstenstein 100/30/8
	Kanstenstein 100/40/8
	Sickerpackung
	Fundamente
G = 55 cm M = 45 cm K = 35 cm	Hüpfpalisaden Größen

DATUM	ÄNDERUNG	BE.
25.04.2026	Dränbetonfundament, Fundament Spielgerät	wi

Bauvorhaben

Interim Leibniz–Gymnasium

Mallickrodtstraße 11
45329 Essen

Bauherr

Immobilienwirtschaft
Stadt Essen
Lindenallee 59–67
45127 Essen

STADT ESSEN

Planinformationen

Zeichnung	Schnitt
Maßstab	1:100
Blatt–Nr.	4.2
gez.	tk
Datum	02.04.2026