



Detail B 1:20

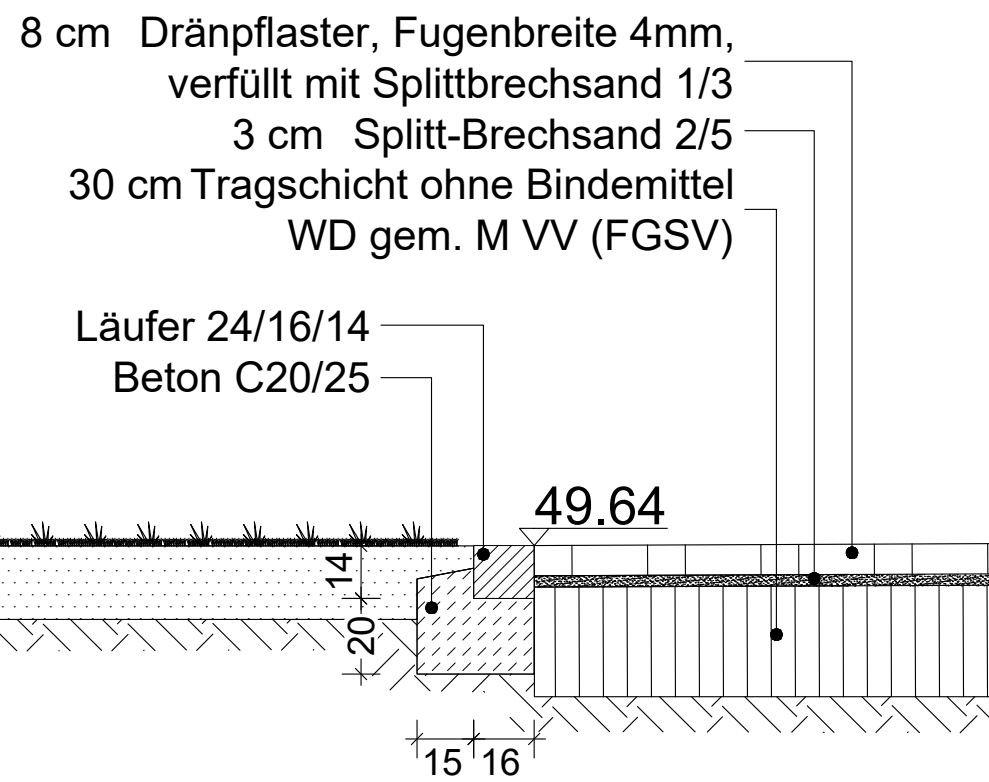


Detail A 1:20

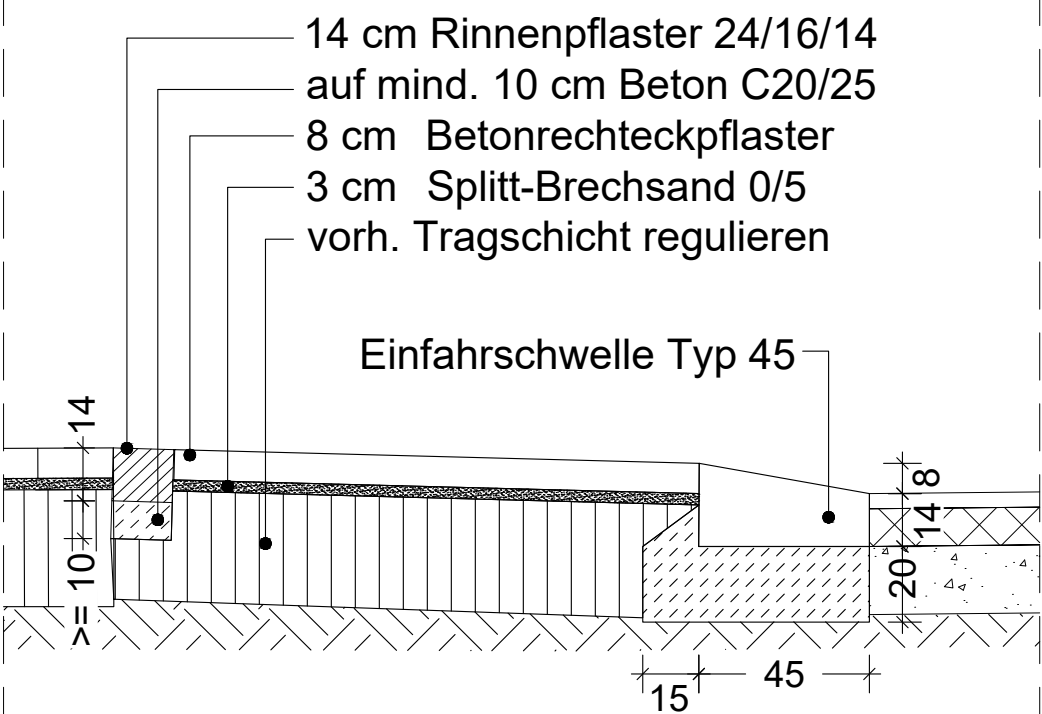

DATUM	ÄNDERUNG	BE.

Schnitt E - E' Maßstab 1: 50

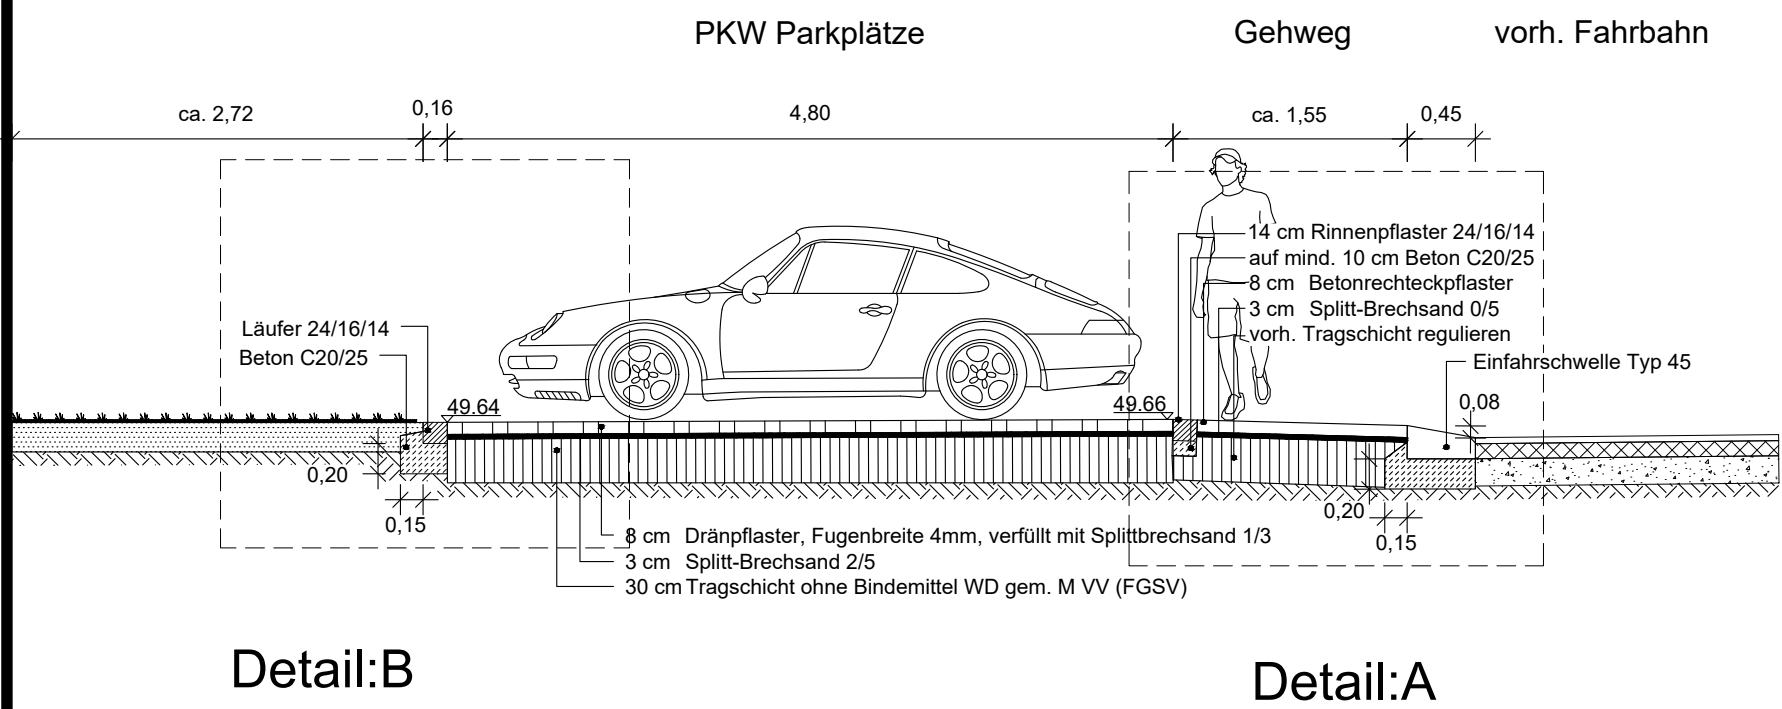

Bauvorhaben

Interim Leibniz-Gymnasium
Mallinckrodtstraße 11
45329 Essen

Bauherr

Immobilienwirtschaft
Stadt Essen
Lindenallee 59-67
45127 Essen

STADT
ESSEN

Planinformationen

Zeichnung Schnitt E - E'
Maßstab 1: 50 und 1:20
Blatt-Nr. 4.3.1
gez. tk
Datum 15.04.2026