Essen Interim Leibniz-Gymnasium Detailplan PKW-Stellplätze M 1:100

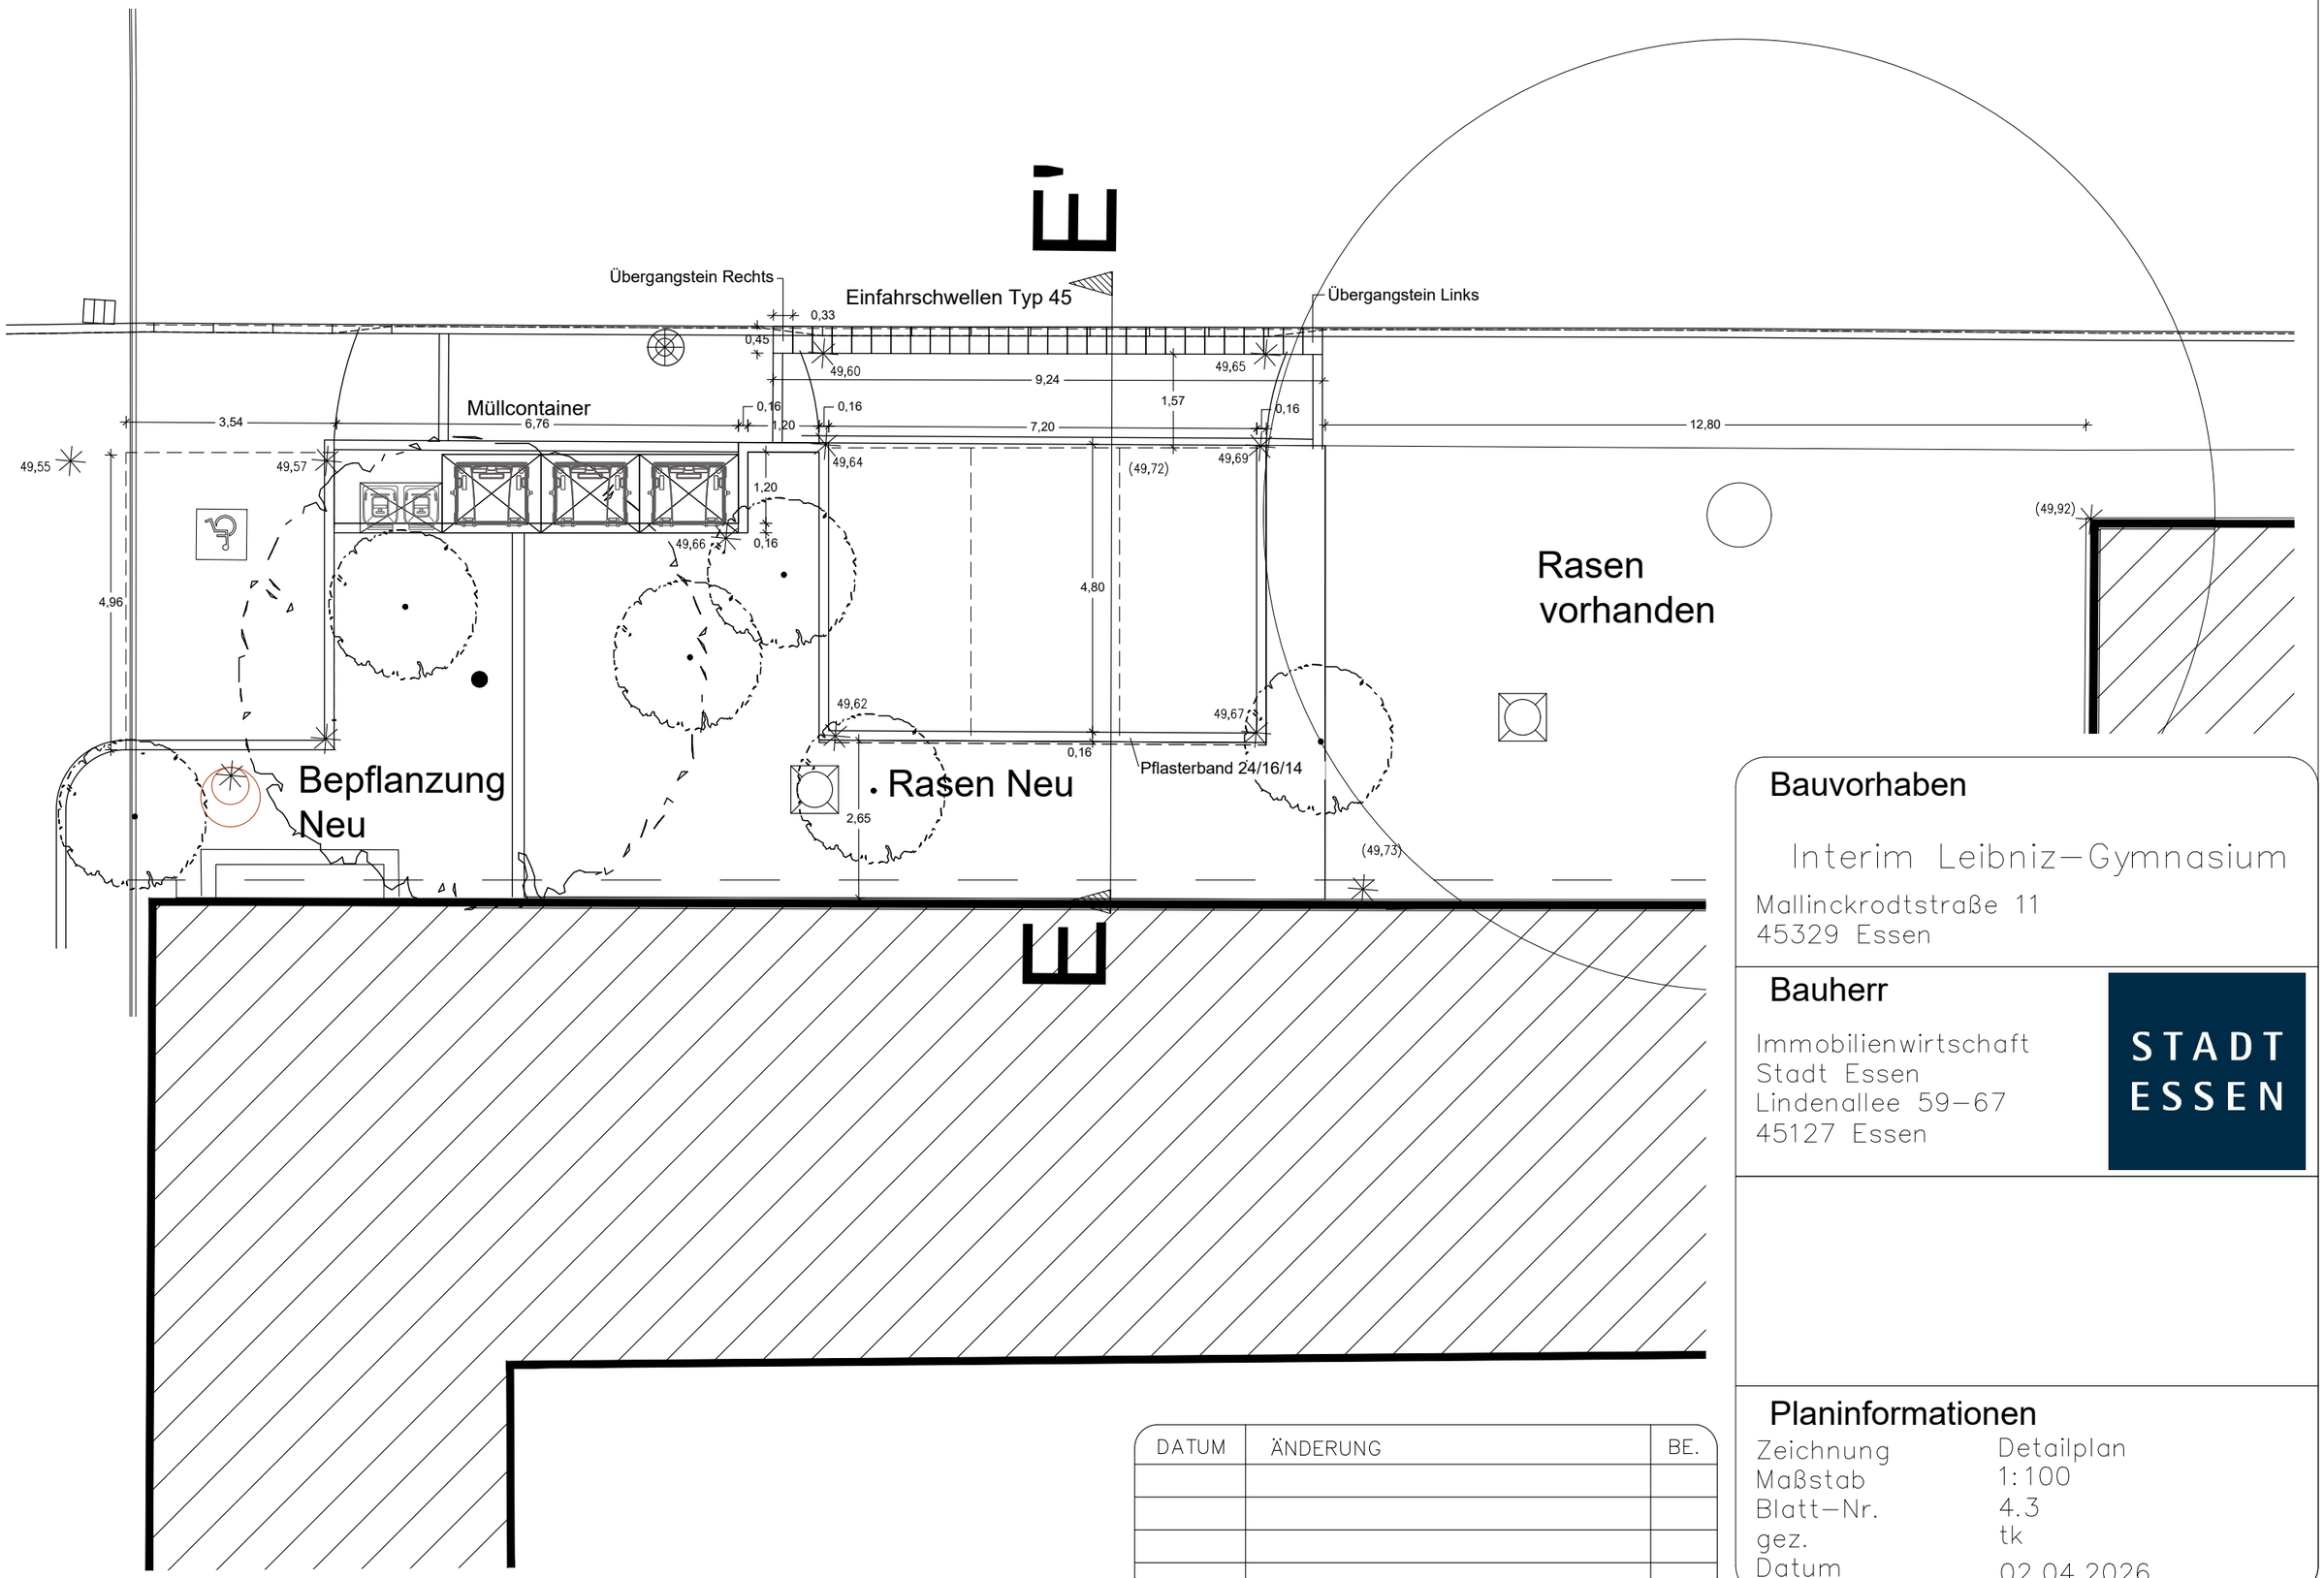

Bauvorhaben

Interim Leibniz-Gymnasium

Mallinckrodtstraße 11
45329 Essen

Bauherr

Immobilienwirtschaft
Stadt Essen
Lindenallee 59-67
45127 Essen

STADT ESSEN

DATUM	ÄNDERUNG	BE.

Planinformationen

Zeichnung	Detailplan
Maßstab	1:100
Blatt-Nr.	4.3
gez.	tk
Datum	02.04.2026