


Schnitt D - D' Maßstab 1: 25

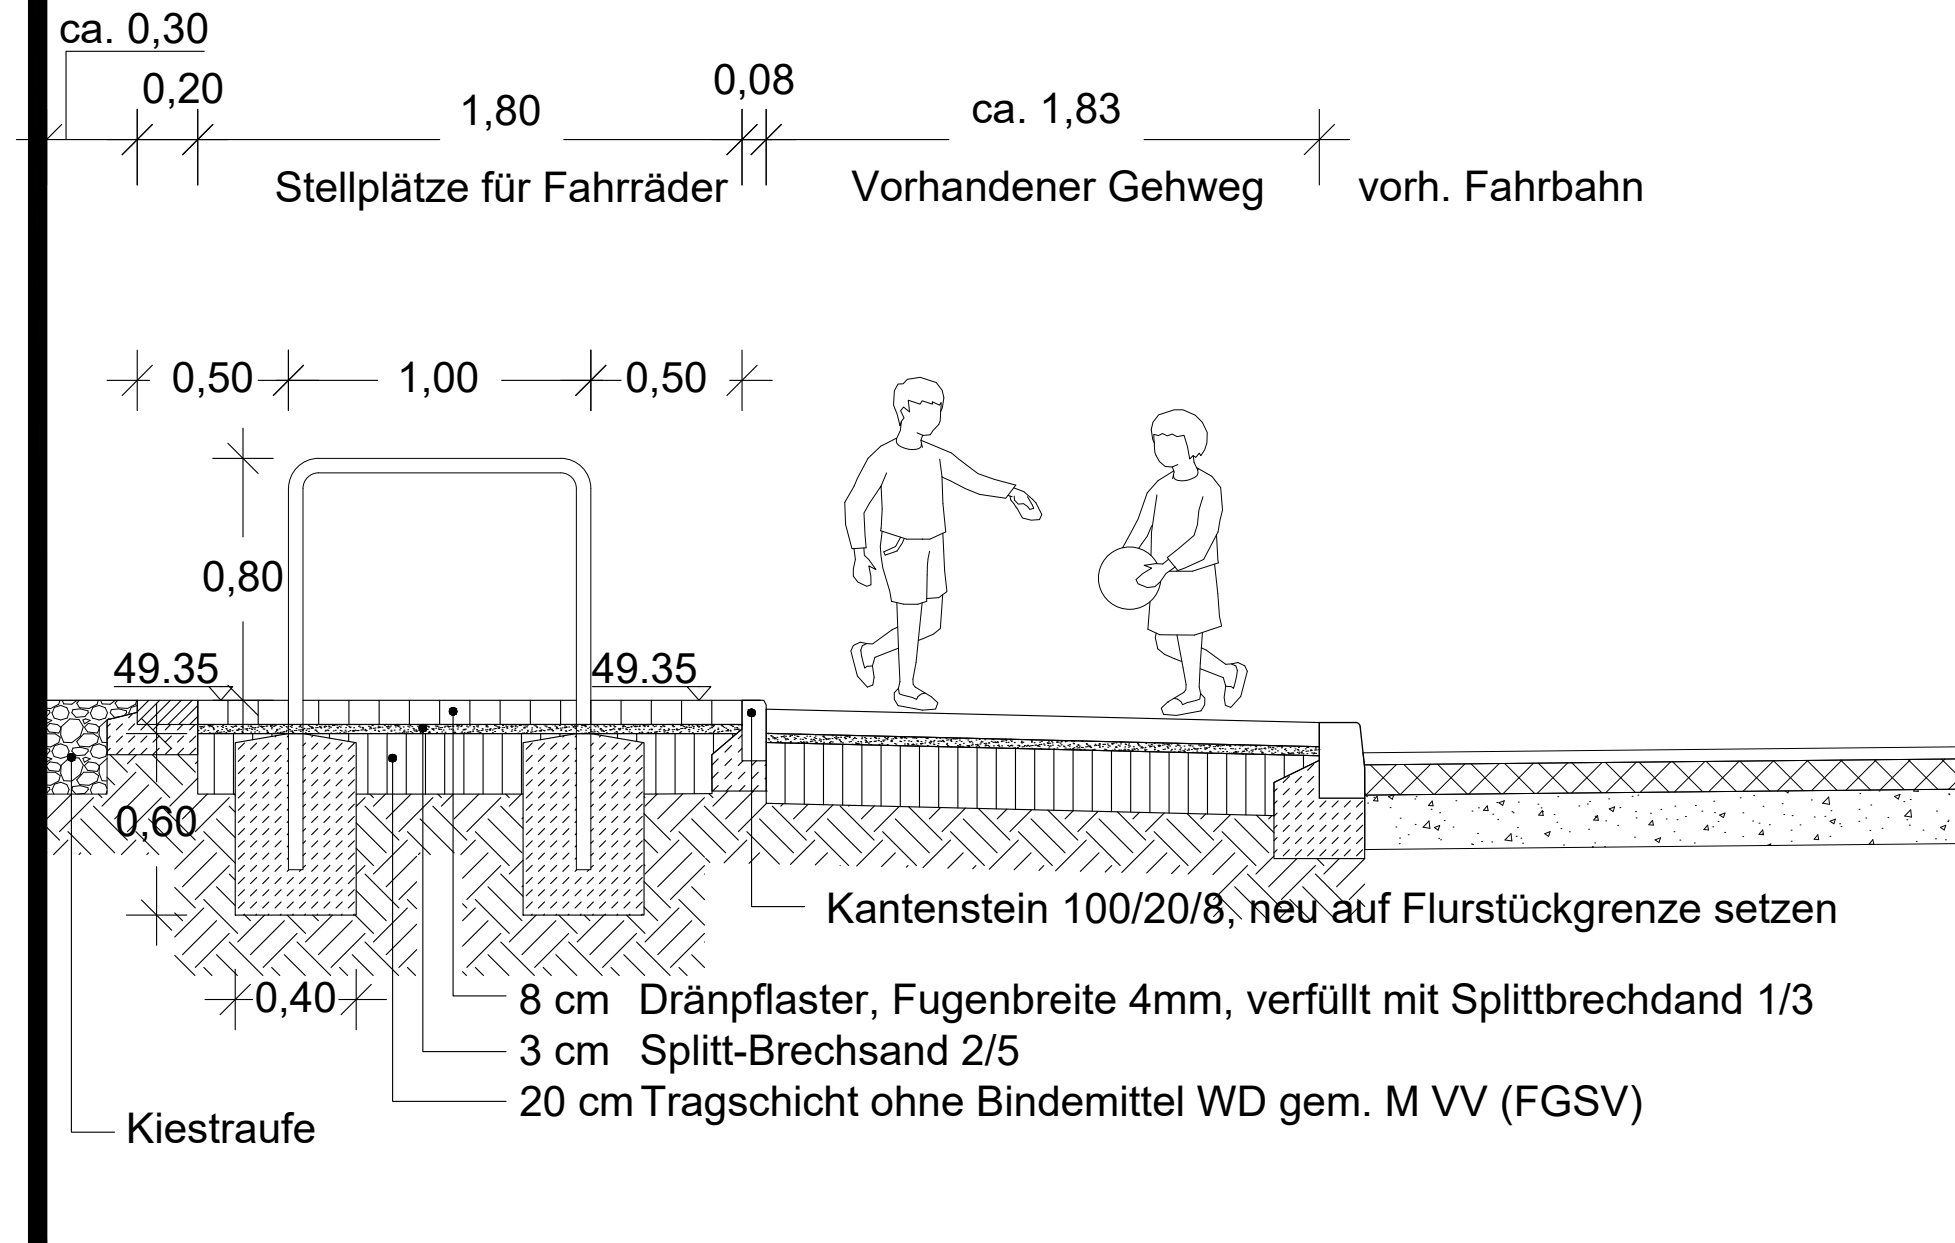

DATUM	ÄNDERUNG	BE.

Bauvorhaben

Interim Leibniz-Gymnasium
Mallinckrodtstraße 11
45329 Essen

Bauherr

Immobilienwirtschaft
Stadt Essen
Lindenallee 59-67
45127 Essen

STADT
ESSEN

Planinformationen

Zeichnung Schnitt D - D'
Maßstab 1: 25
Blatt-Nr. 4.4.1
gez. tk
Datum 15.04.2026

